




**1** BLOCO B - PLANTA DE COBERTURA - CAIBROS, TESOURAS, TERÇAS, TRAVAMENTOS e LUVAS  
ESCALA: 1/75

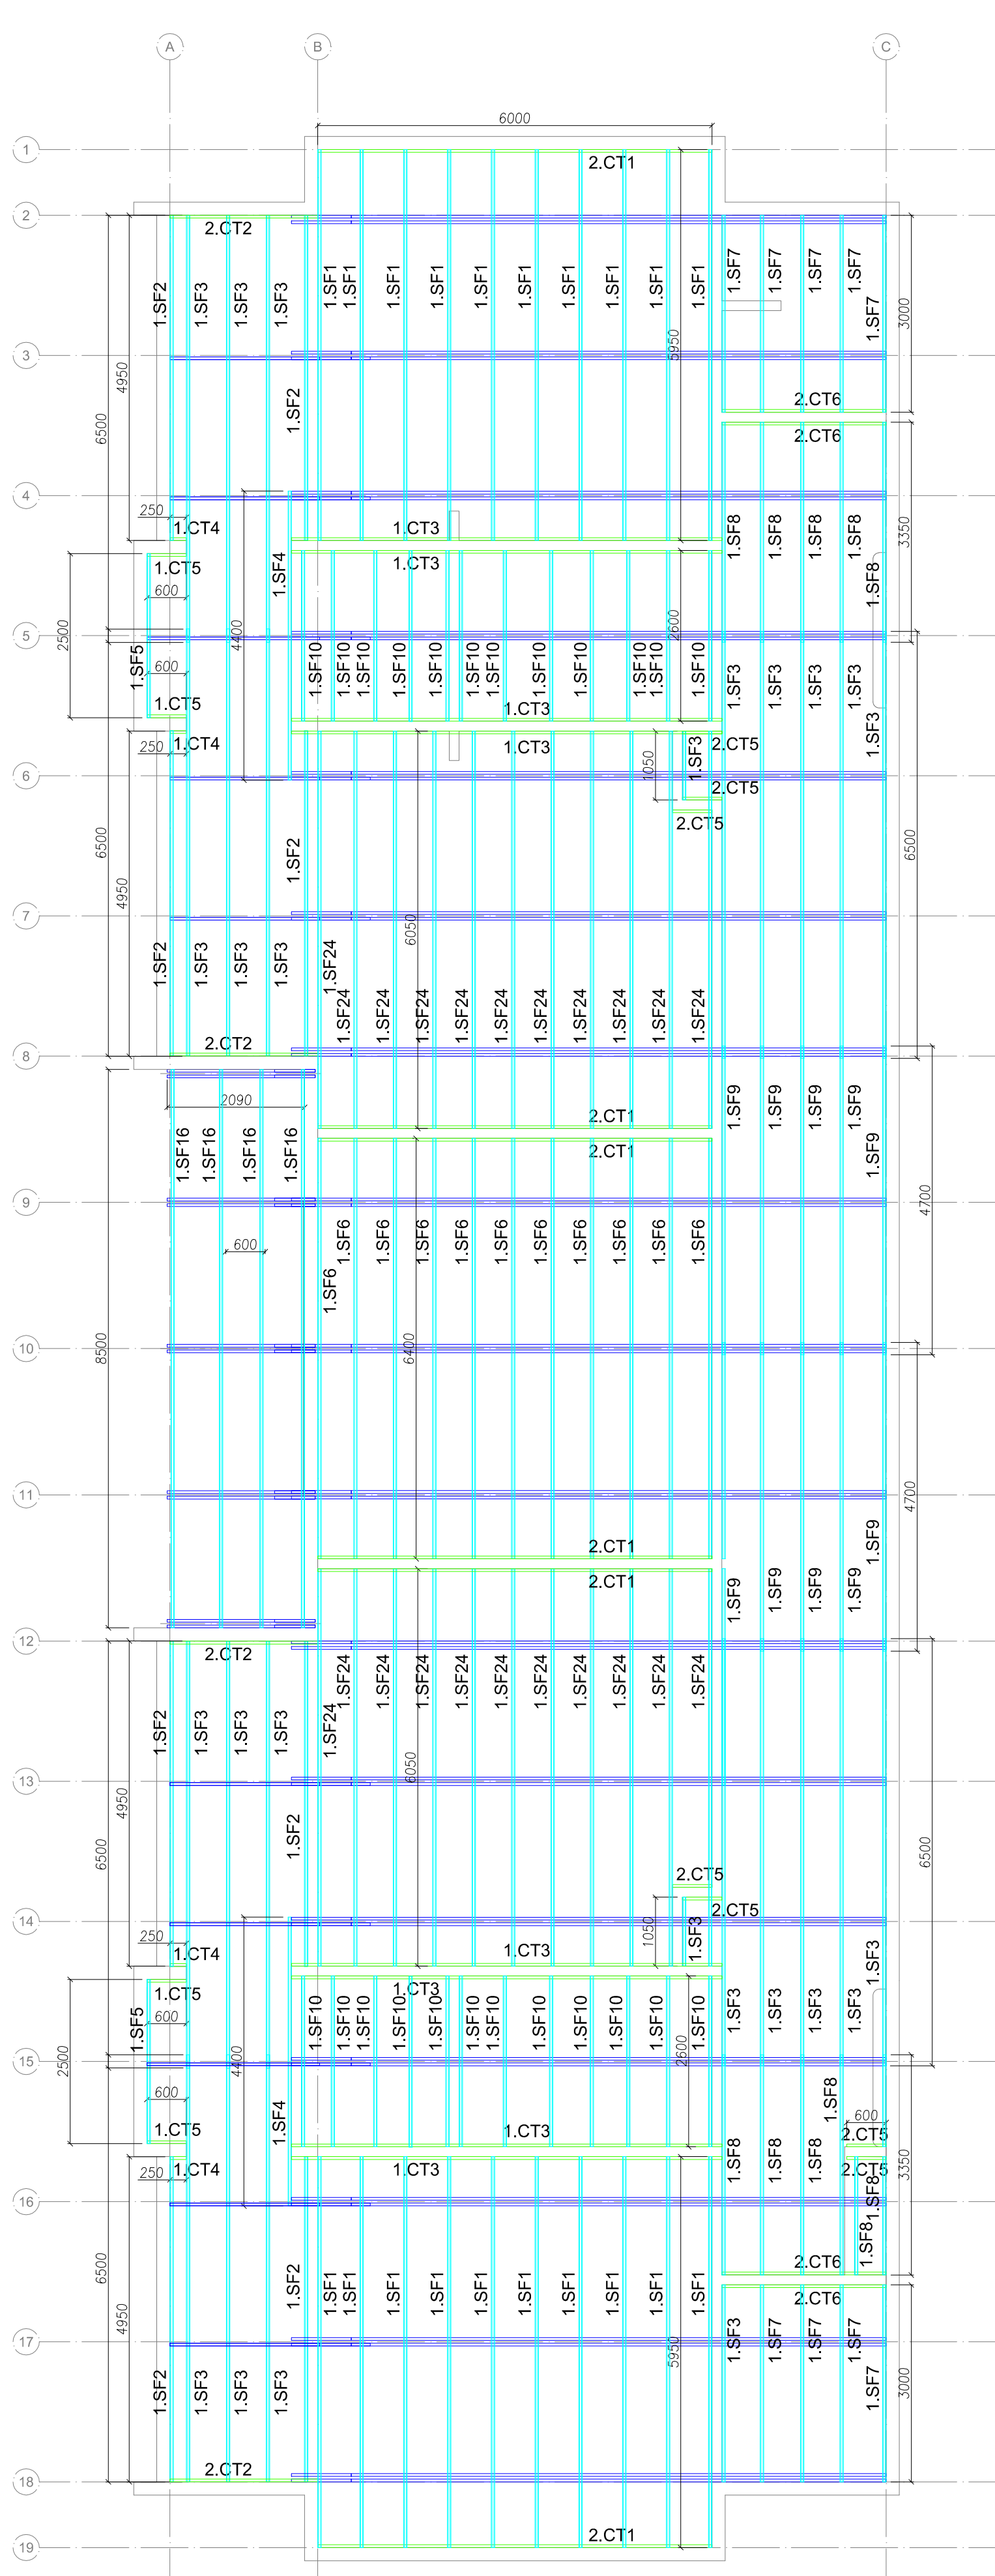


**2** BLOCO B - VISTA EM PLANTA SUPORTES DO FORRO  
ESCALA: 1/75

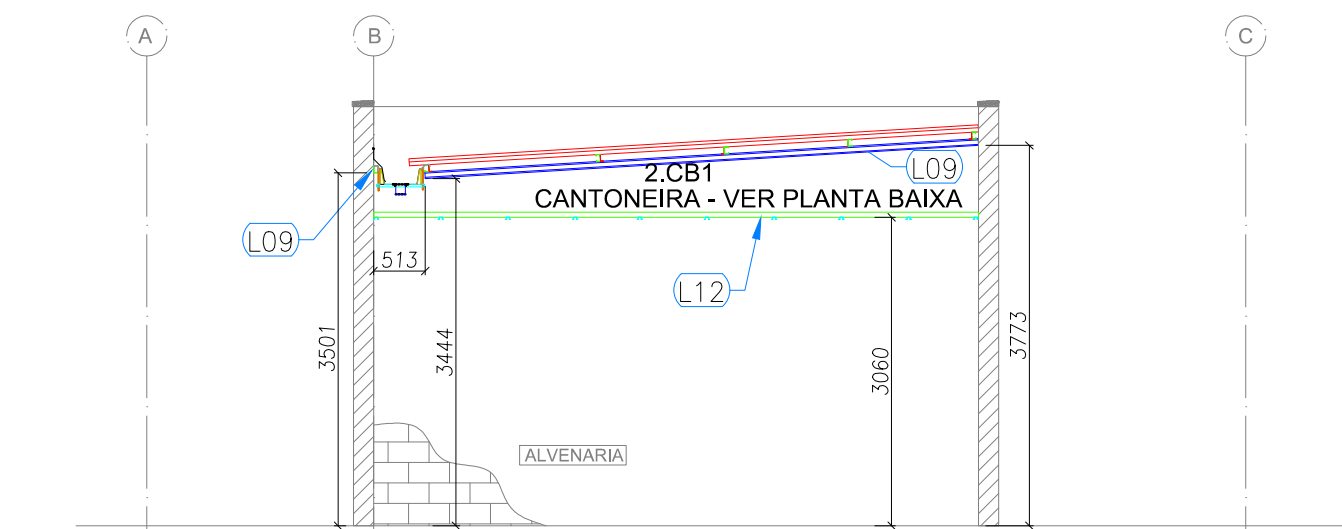


**3** BLOCO B - ELEVÇÃO - EIXO 1 e 19  
ESCALA: 1/75

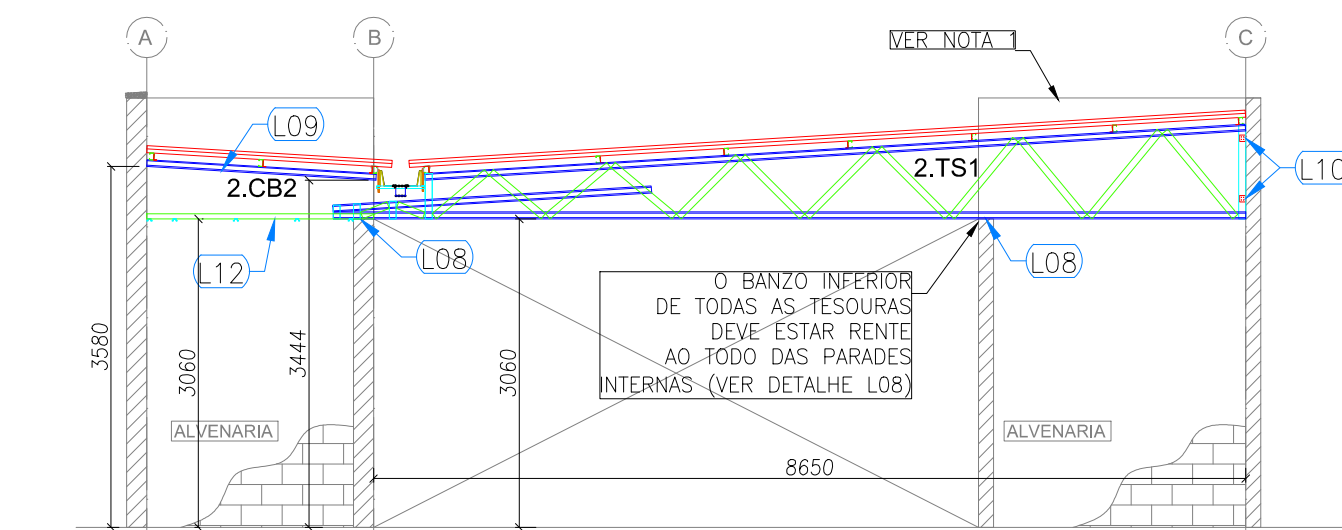


**4** BLOCO B - ELEVÇÃO - EIXO 2, 8, 12 e 18  
ESCALA: 1/75

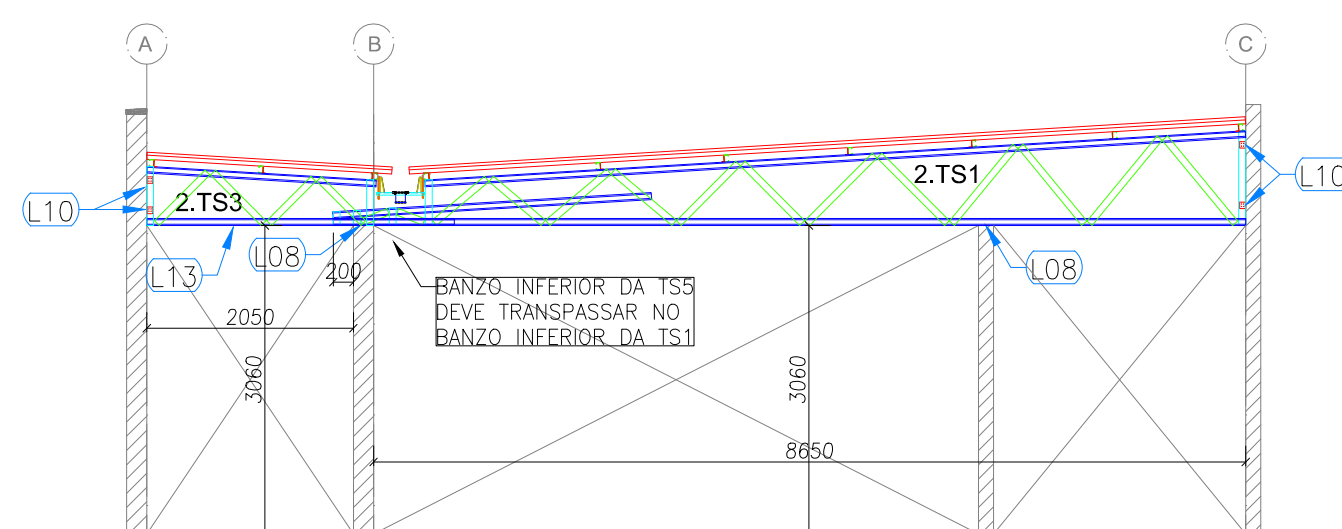

**5** BLOCO B - ELEVÇÃO - EIXO 3, 4, 6, 7, 13, 14, 16 e 17  
ESCALA: 1/75

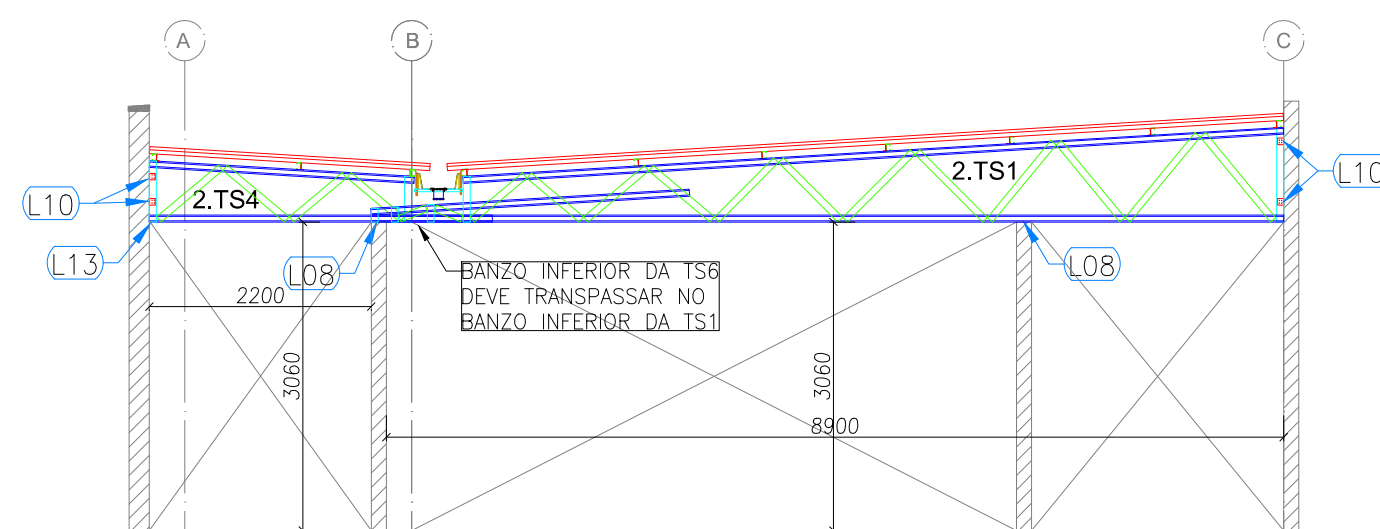

**6** BLOCO B - ELEVÇÃO - EIXO 5 e 15  
ESCALA: 1/75

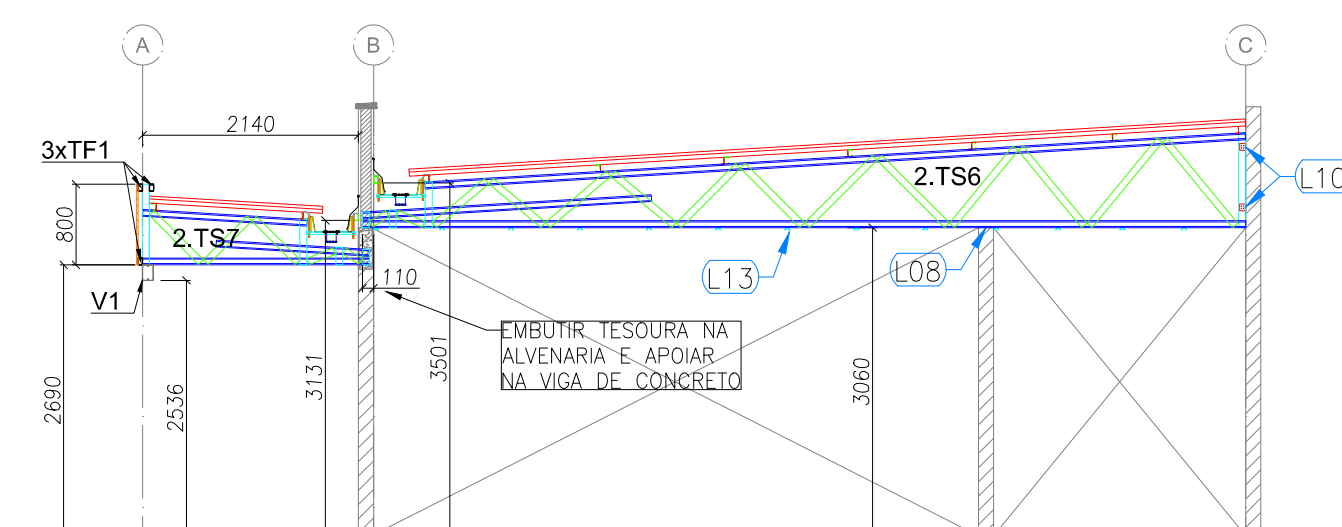

**7** BLOCO B - ELEVÇÃO - EIXO 9,10 e 11  
ESCALA: 1/75

LISTA DE PERFIS LSF - CRECHE TIPO 02 - BLOCO B				
ITEM	TAG	PERFIL	COMP. (mm)	QUANT. (und.)
1	2.TC1	UE 70	6400	12
2	2.TC2	UE 70	7400	10
3	2.TC3	UE 70	1000	2
4	2.TC4	UE 70	4950	4
5	2.TC5	UE 70	2500	2
6	2.TC6	UE 70	6335	14
7	2.TC7	UE 70	9035	7
8	2.TC9	UE 70	6700	1
9	2.TC11	UE 70	7500	3
10	2.CB1	UE 70	5500	2
11	2.CB2	UE 70	2280	4
12	2.CB3	UE 70	150	4
13	2.CB4	UE 70	600	4
14	2.CB6	UE 70	1930	2
15	2.TR1	CAR 3020H0,8	6900	12
16	2.TR2	CAR 3020H0,8	2280	8
17	2.TR3	CAR 3020H0,8	2630	4
18	2.TR4	CAR 3020H0,8	5190	4
19	2.LV1	UE 70	300	26
20	2.RF1	UE 70	145	32
21	2.TS1	VER DETALHE DE FAB.		14
22	2.TS3	VER DETALHE DE FAB.		8
23	2.TS4	VER DETALHE DE FAB.		2
24	2.TS6	VER DETALHE DE FAB.		3
25	2.TS7	VER DETALHE DE FAB.		5

#### NOTAS

1 - O valor de cota mínimo entre a cumeeira mais alta e a platibana é 100 mm, portanto a cota superior da platibanda deve estar a 1200mm do banzo inferior das tesouras.

#### PROJETO PADRÃO - FNDE

PROPRIETÁRIO: : PREFEITURA MUNICIPAL DE PELOTAS

ENDEREÇO: EMEI LARANJAL - EMEI NAVEGANTES - EMEI VASCO PIRES

MUNICÍPIO - UF: PELOTAS - RS

PROPRIETÁRIO

RESP. TÉCNICO

CREA

AUTOR DO PROJETO

CAU

DLFO

CREA

RA

ENDEREÇOS PROJETO TIPO 2:

EMEI LARANJAL - PRAÇA NOVA PALMA, 48  
EMEI NAVEGANTES - PASSEIO DOIS, S/Nº  
EMEI VASCO PIRES - RUA FAGUNDES VARELA, 874

OBSERVAÇÕES:

#### PROJETO EXECUTIVO

#### PROGRAMA PROINFÂNCIA - PROJETO TIPO 2

#### PROJETO DE ESTRUTURA

COORDENAÇÃO  
CGEST - Coordenação  
Geral de Infraestrutura  
Educativa

ESTRUTURA DA COBERTURA  
ESTRUTURA DO FORRO  
BLOCO B

SMT

FORMATO  
A1 (594x841)

REVISÃO  
R.00

ESCALA  
1/75  
DATA EMISSÃO  
JUNHO/2015

PRANCHA

02/07