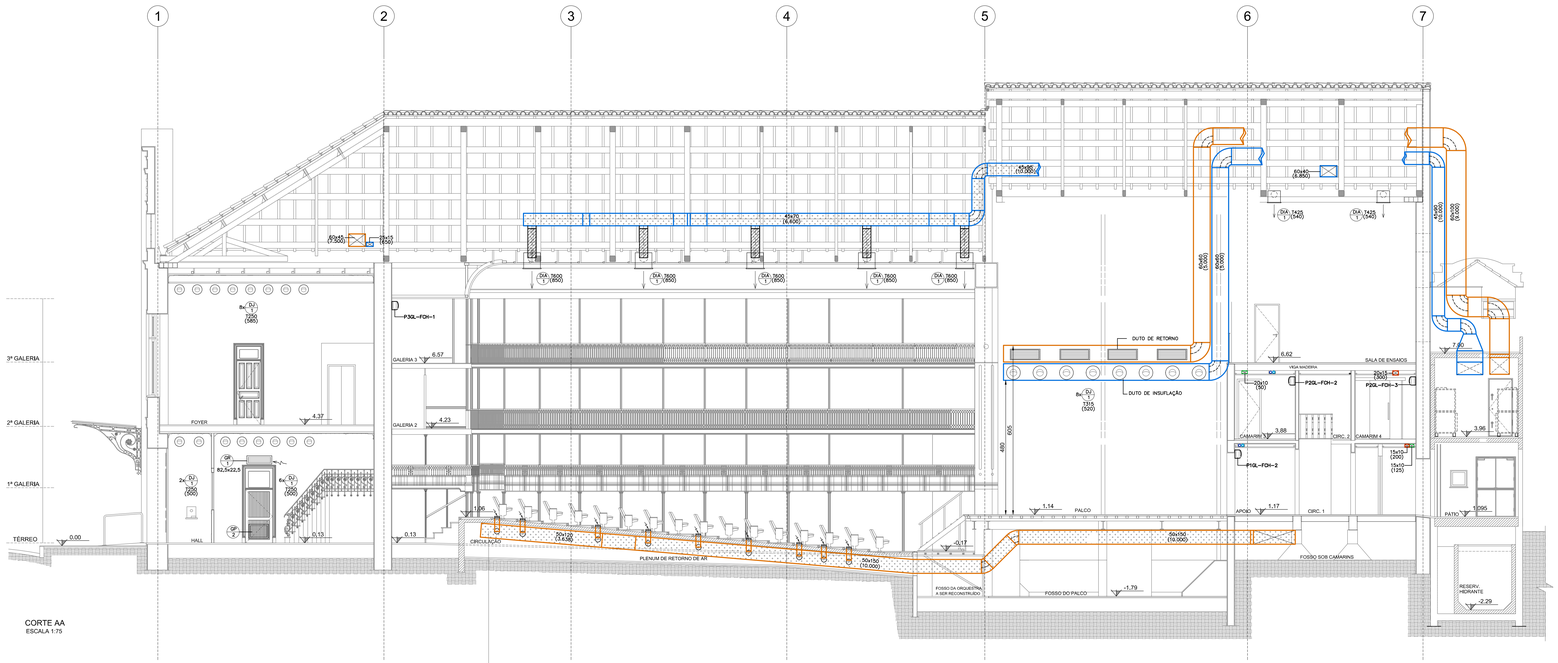
1
2
3
4
5
6
7
3º GALERIA
2º GALERIA
1º GALERIA
TÉRREO
FOYER
HALL
GALERIA 3
GALERIA 2
CIRCULAÇÃO
PLENUM DE RETORNO DE AR
DUTO DE RETORNO
DUTO DE INSUFLAÇÃO
SALA DE ENSAIOS
VIGA MADEIRA
CÂMARIM 3
CÂMARIM 4
CIRC. 2
CIRC. 1
PALCO
APOIO
PATIO
FOSSO DA ORQUESTRA A SER RECONSTRUIDO
FOSSO DO PALCO
FOSSO SOB CAMARINS
RESERV. HIDRANTE
P30L-FOH-1
P20L-FOH-2
P20L-FOH-3
P10L-FOH-2
6Ø400 (1.000)
4x70 (6.400)
6Ø400 (8.850)
