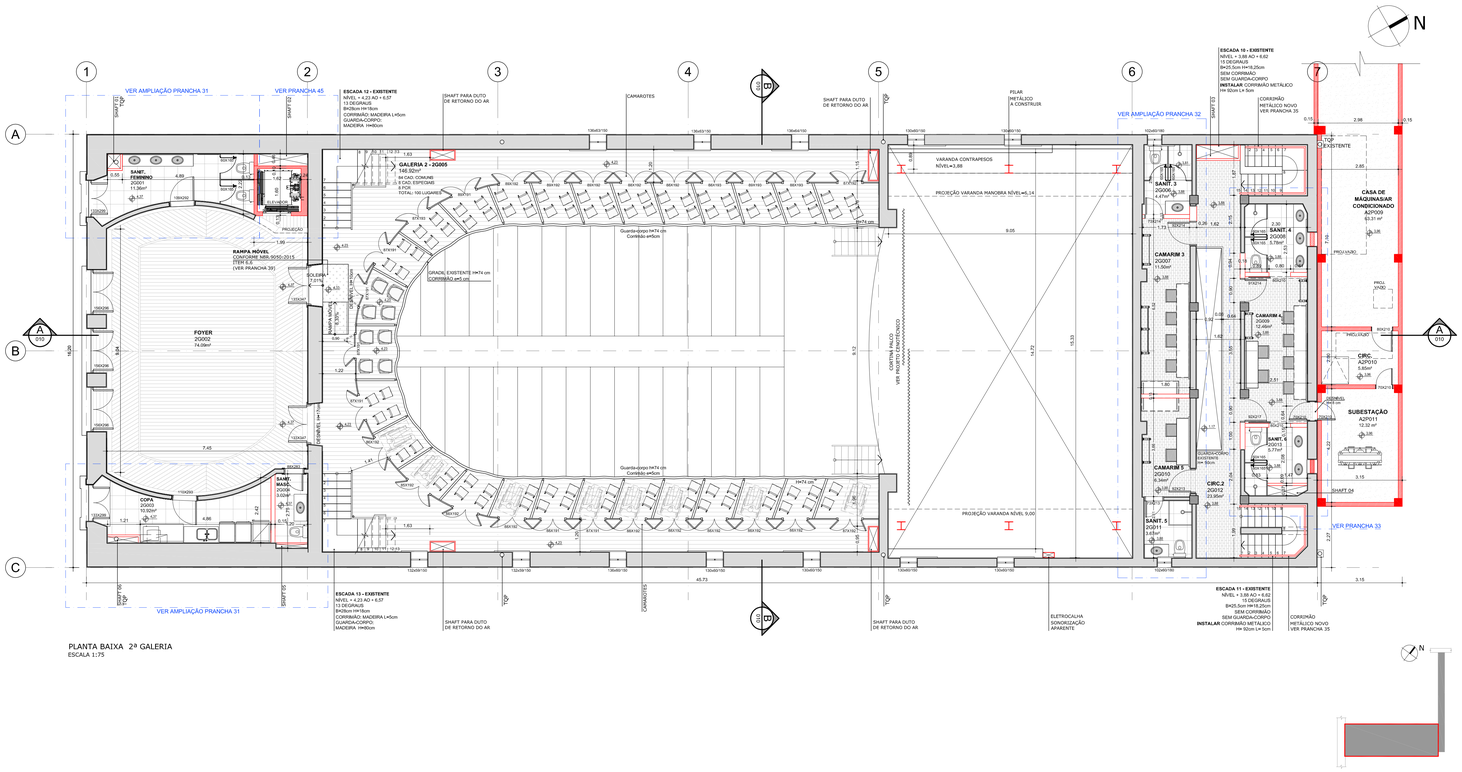
1
2
3
4
5
6
7
A
B
C
VER AMPLIAÇÃO PRANCHA 31
VER PRANCHA 45
VER AMPLIAÇÃO PRANCHA 32
VER PRANCHA 33
ESCADA 12 - EXISTENTE
NÍVEL + 4,23 AO + 6,97
13 DEGRAUS
B=30cm H=18cm
CORRIMÃO: MADEIRA L=5cm
GUARDA-CORPO:
MADEIRA H=90cm
GALERIA 2 - 2G005
146,92m²
84 CAD. COMUNS
5 CAD. ESPECIAIS
8 POÇ.
RAMPA MÓVEL
CONFORME NBR 9050:2015
I=8,33%
(VER PRANCHA 39)
FOYER
2G002
74,09m²
COPA
2G003
10,92m²
SANIT. FEMININO
2G004
11,36m²
SANIT. MASC.
2G006
10,04m²
SHAFT PARA DUTO
DE RETORNO DO AR
CAMAROTES
VARANDA CONTRAPESOS
NÍVEL+4,88
PROJEÇÃO VARANDA MANOBRA NÍVEL+6,14
PROJEÇÃO VARANDA NÍVEL 9,00
GRADIL EXISTENTE 1m74 cm
CORRIMÃO em5 cm
Guarda-corpo 1m74 cm
Corrimão em5cm
PILAR
METÁLICO
A CONSTRUIR
CASA DE
MÁQUINAS/AR
CONDICIONADO
A2P009
CAMARIM 3
2G007
11,50m²
CAMARIM 4
2G008
12,40m²
CAMARIM 5
4,47m²
SANIT. 4
2G006
5,77m²
SANIT. 5
2G011
3,63m²
CIRC.1
2G010
4,65m²
CIRC.2
2G012
23,95m²
CIRC.
A2P010
8,85m²
SUBESTAÇÃO
A2P011
12,32 m²
CORRIMÃO
METÁLICO NOVO
VER PRANCHA 35
15 DEGRAUS
B=30,5cm H=18,25cm
SEM CORRIMÃO
SEM GUARDA-CORPO
INSTALAR: CORRIMÃO METÁLICO
H= 92cm L= 5cm
CORRIMÃO
METÁLICO NOVO
VER PRANCHA 35
ESCADA 11 - EXISTENTE
NÍVEL + 3,68 AO + 6,62
13 DEGRAUS
B=29,5cm H=18,25cm
SEM CORRIMÃO
SEM GUARDA-CORPO
INSTALAR CORRIMÃO METÁLICO
H= 92cm L= 5cm
ESCADA 13 - EXISTENTE
13 DEGRAUS
B=30cm H=18,5cm
CORRIMÃO: MADEIRA L=5cm
GUARDA-CORPO:
MADEIRA H=90cm
ELETROCALHA
SONORIZAÇÃO
APARENTE
SHAFT 01
SHAFT 02
SHAFT 03
SHAFT 04
SHAFT 05
SHAFT 06
