



PLANTA DE ESPECIFICAÇÕES - SANIT. FEMININO 2G001

ESCALA 1/25

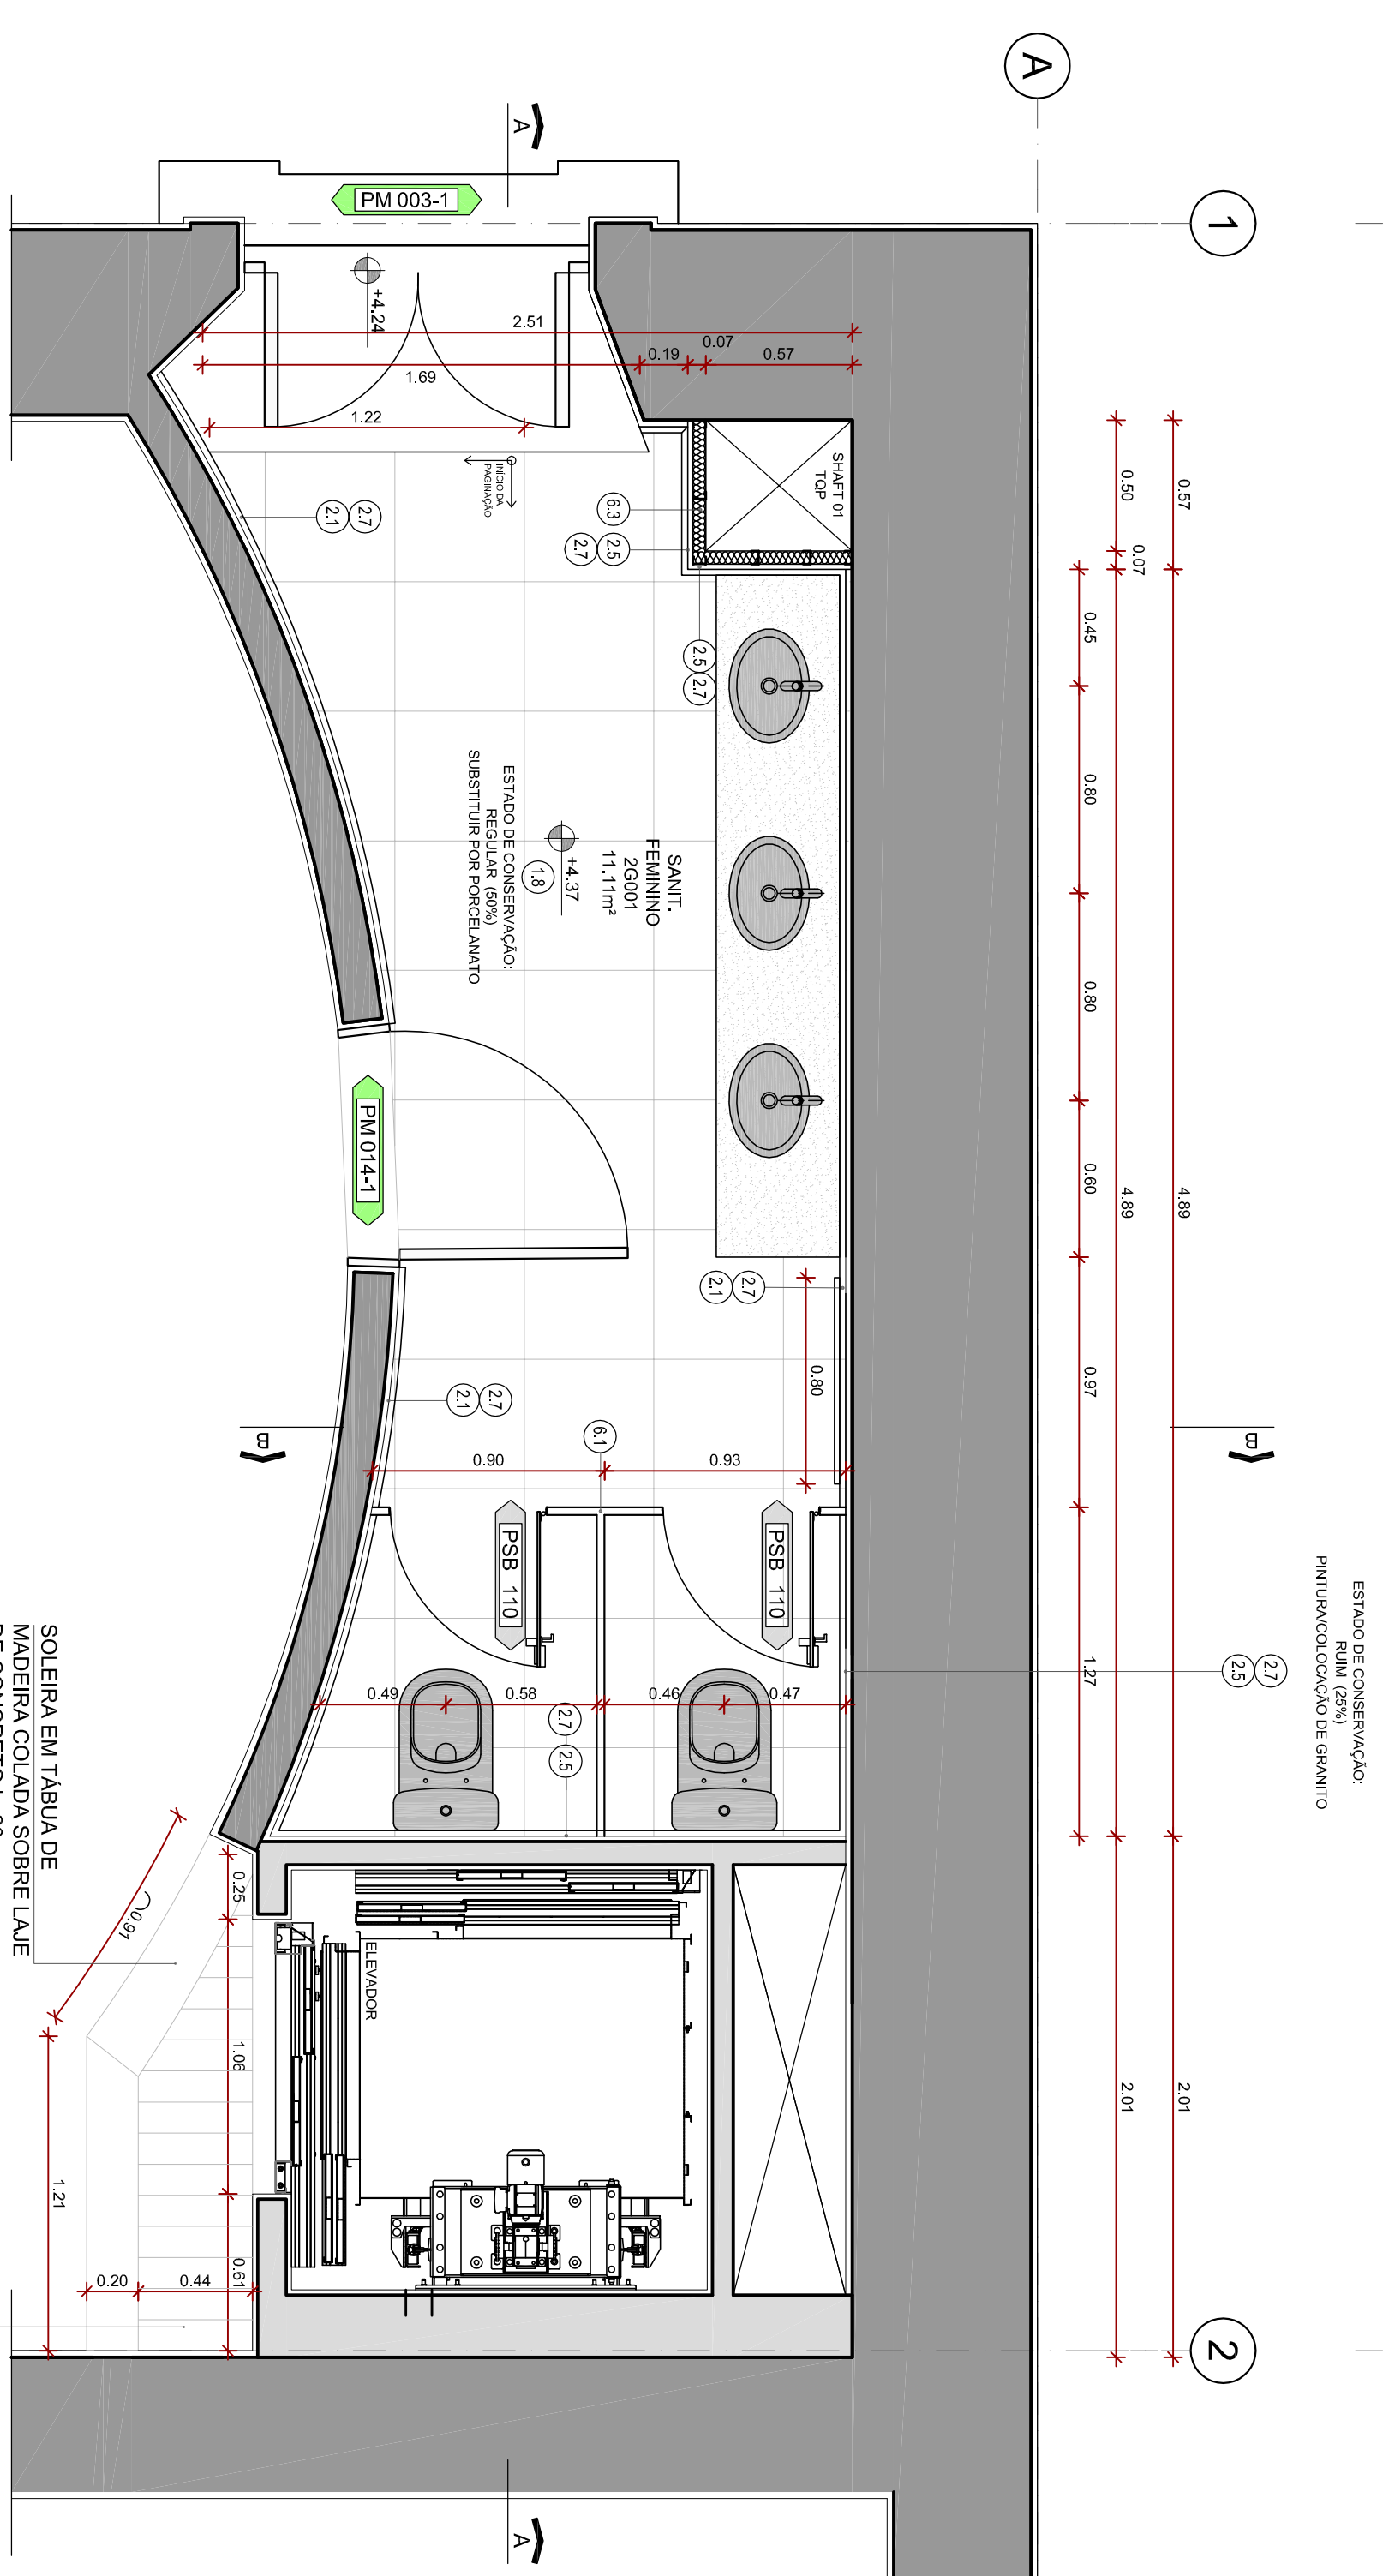


PLANTA DE ESPECIFICAÇÕES - SANIT. FEMININO 2G001

ESCALA 1/25

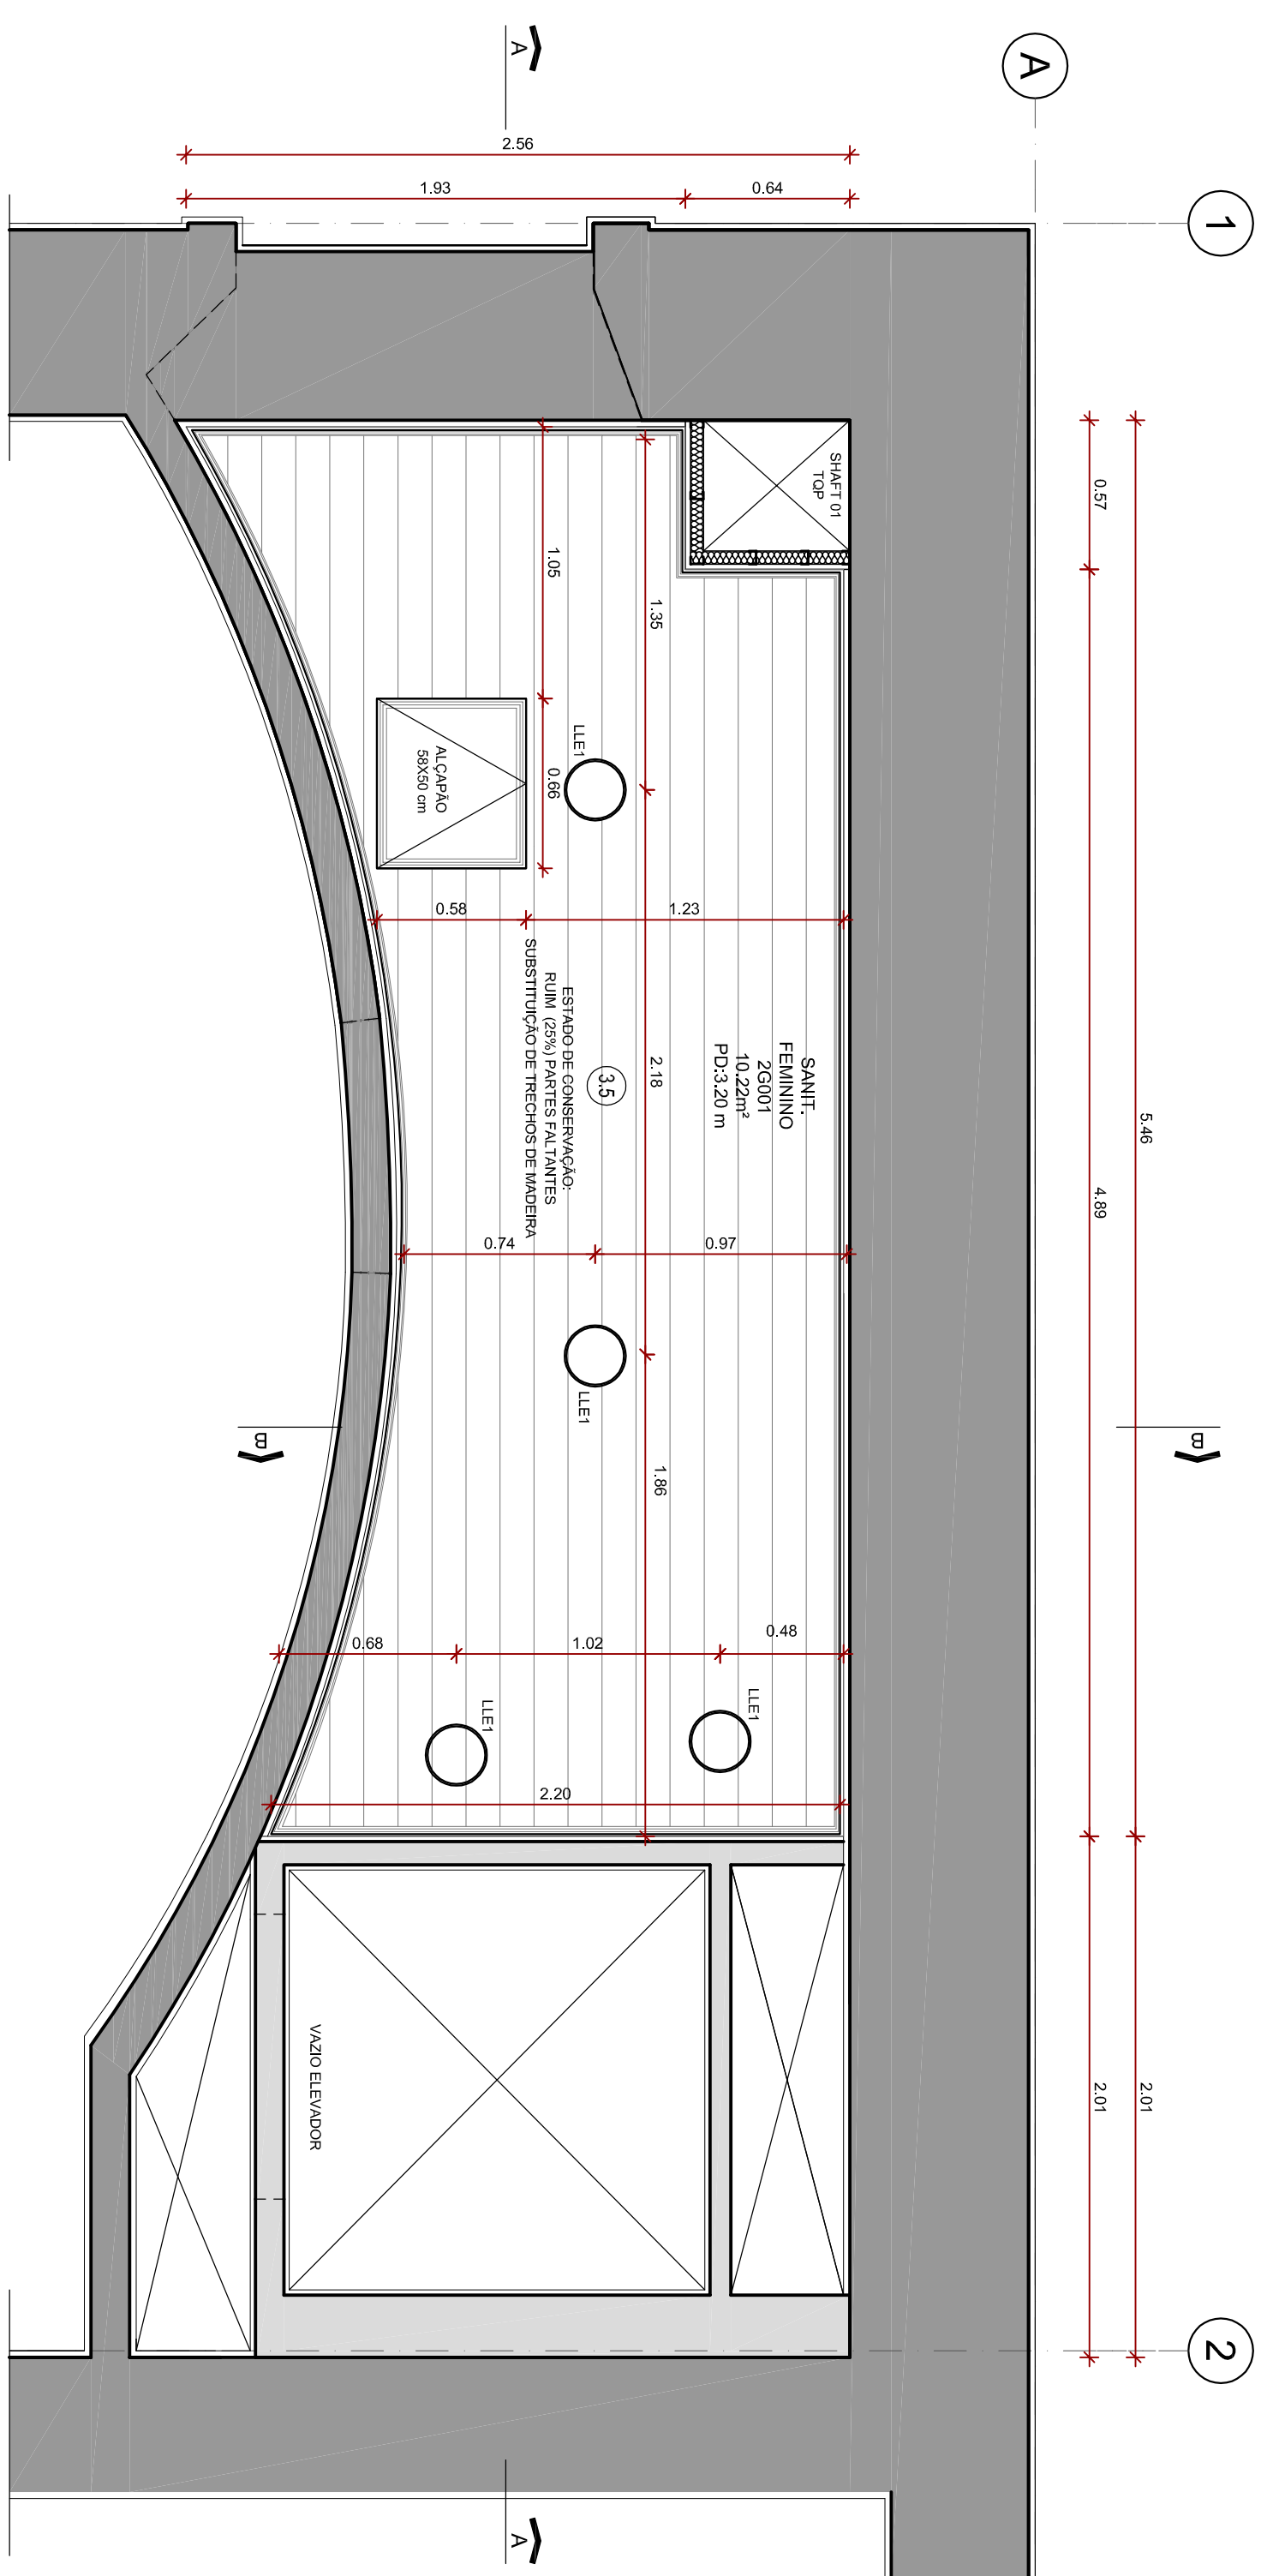


PLANTA DE FORRO - SANIT. FEMININO 2G001

ESCALA 1/25

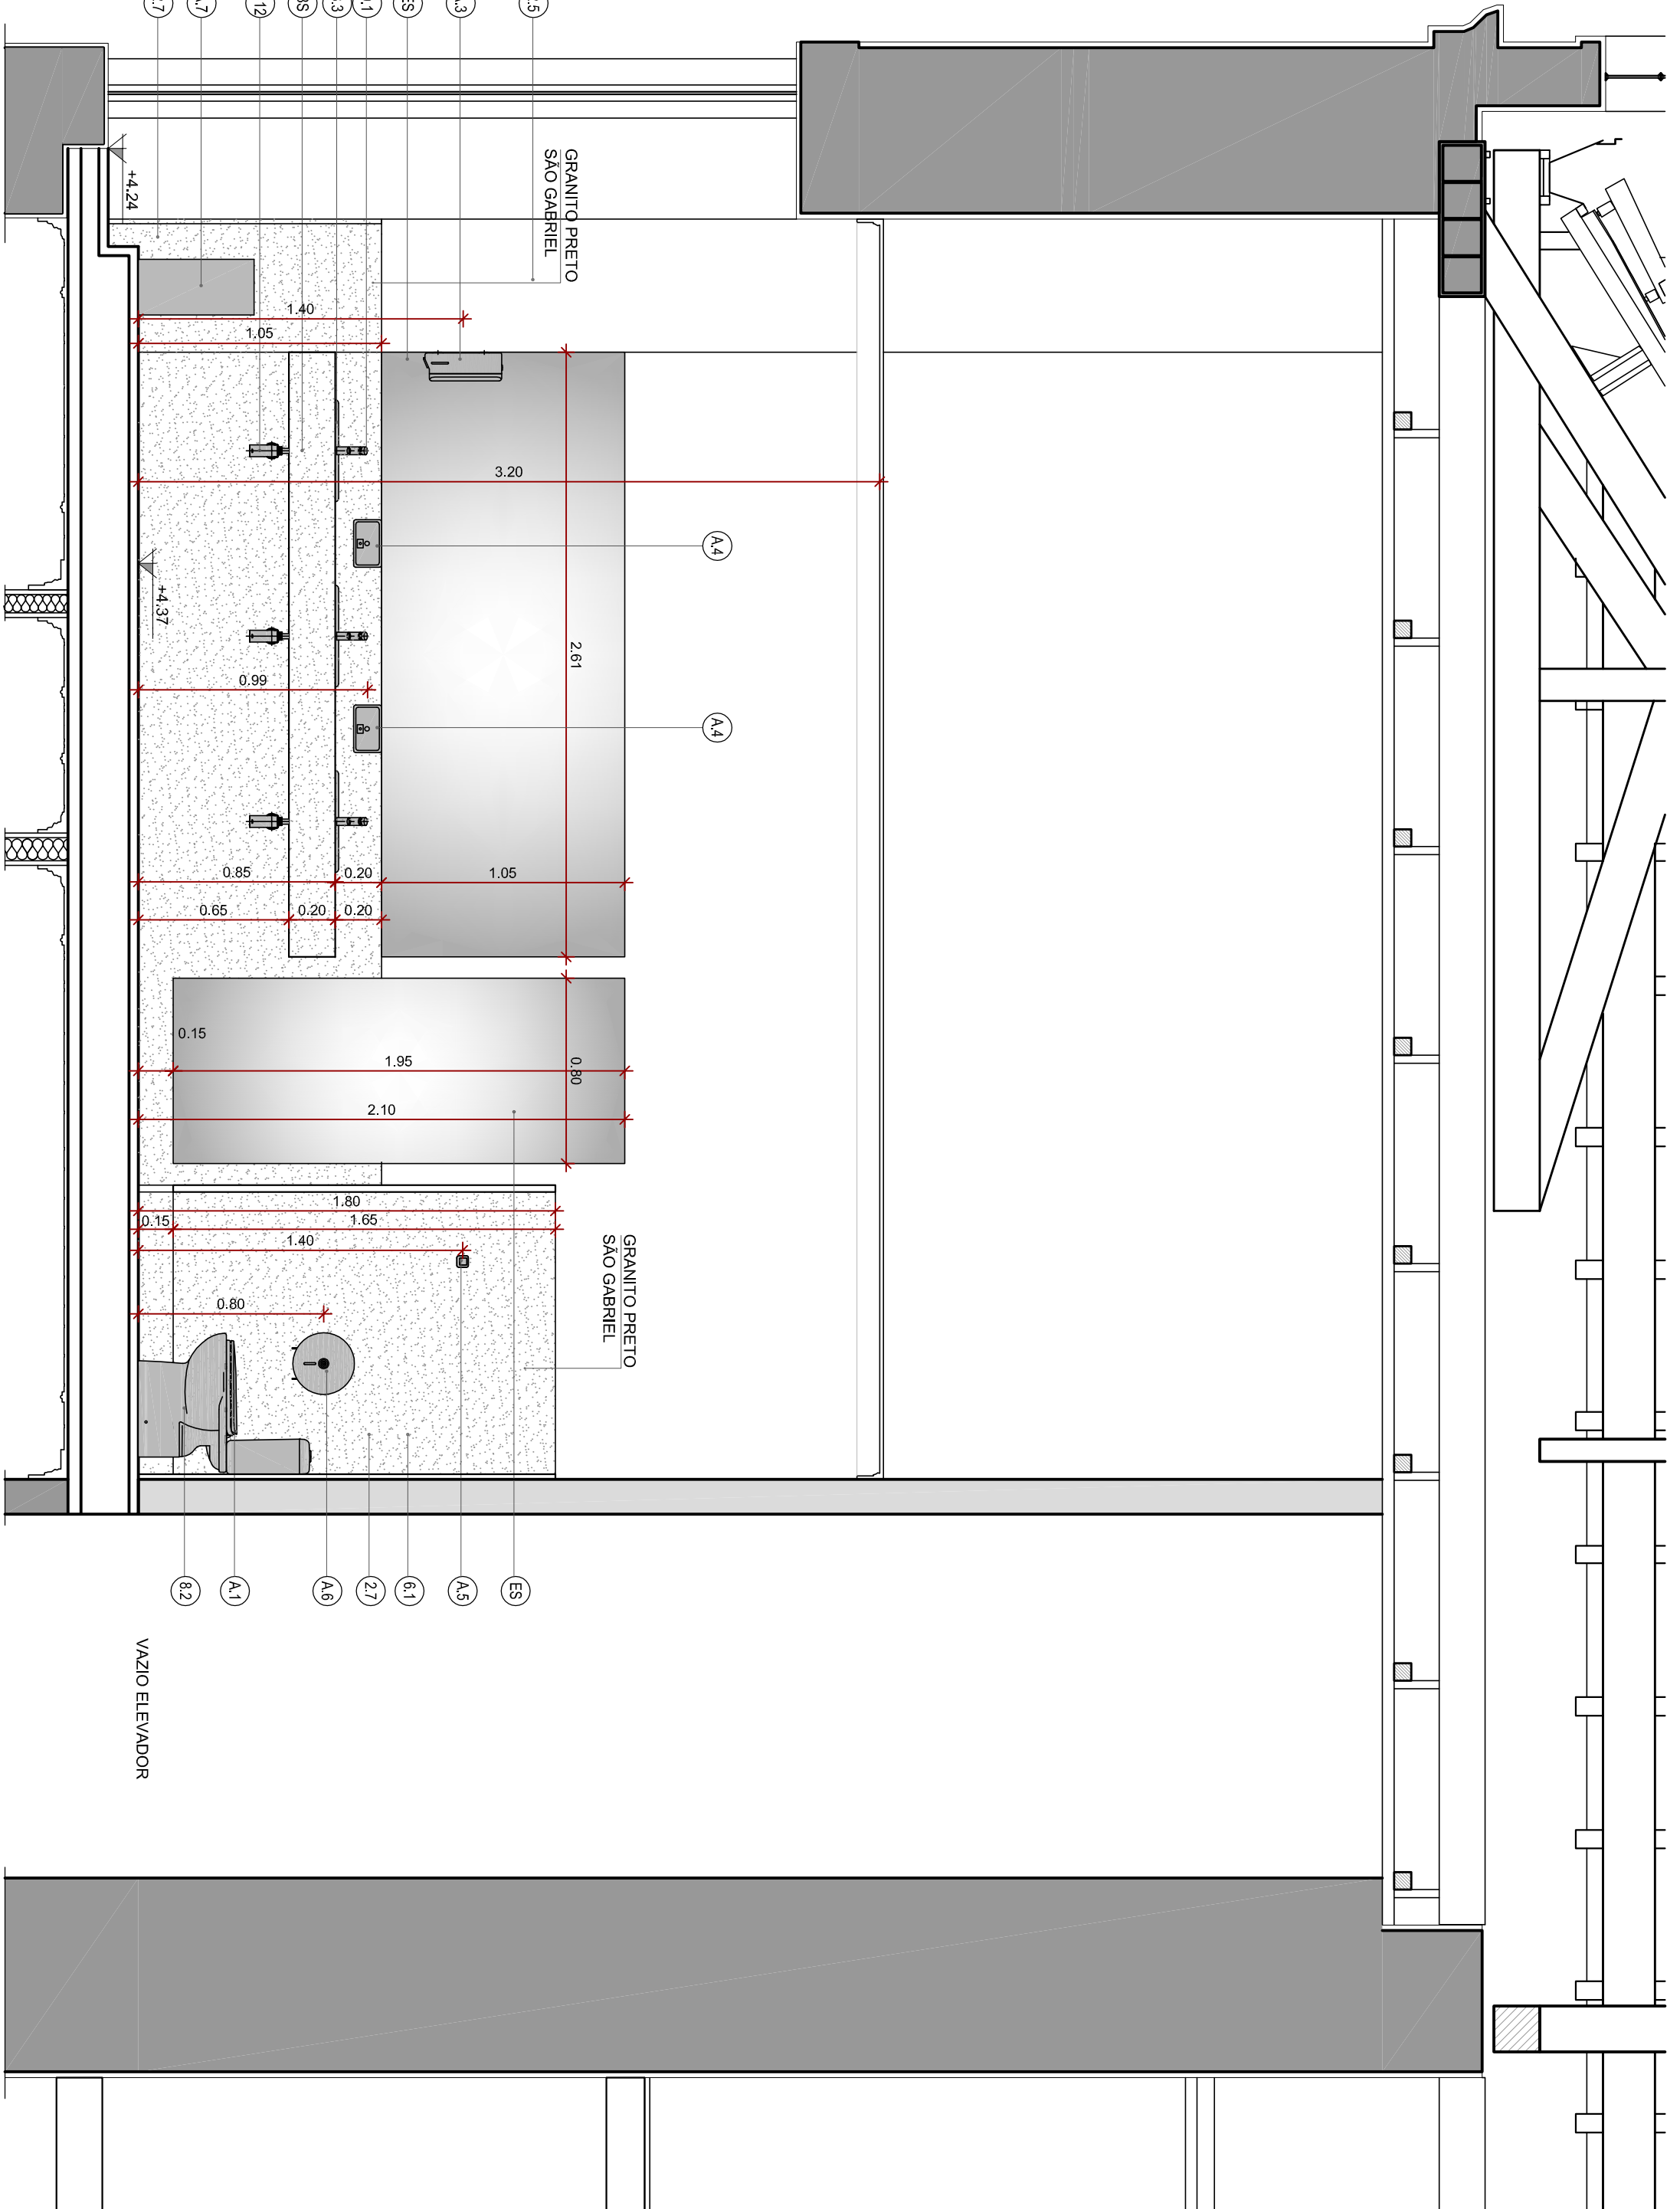


CORTE AA - SANIT. FEMININO 2G001

ESCALA 1/25

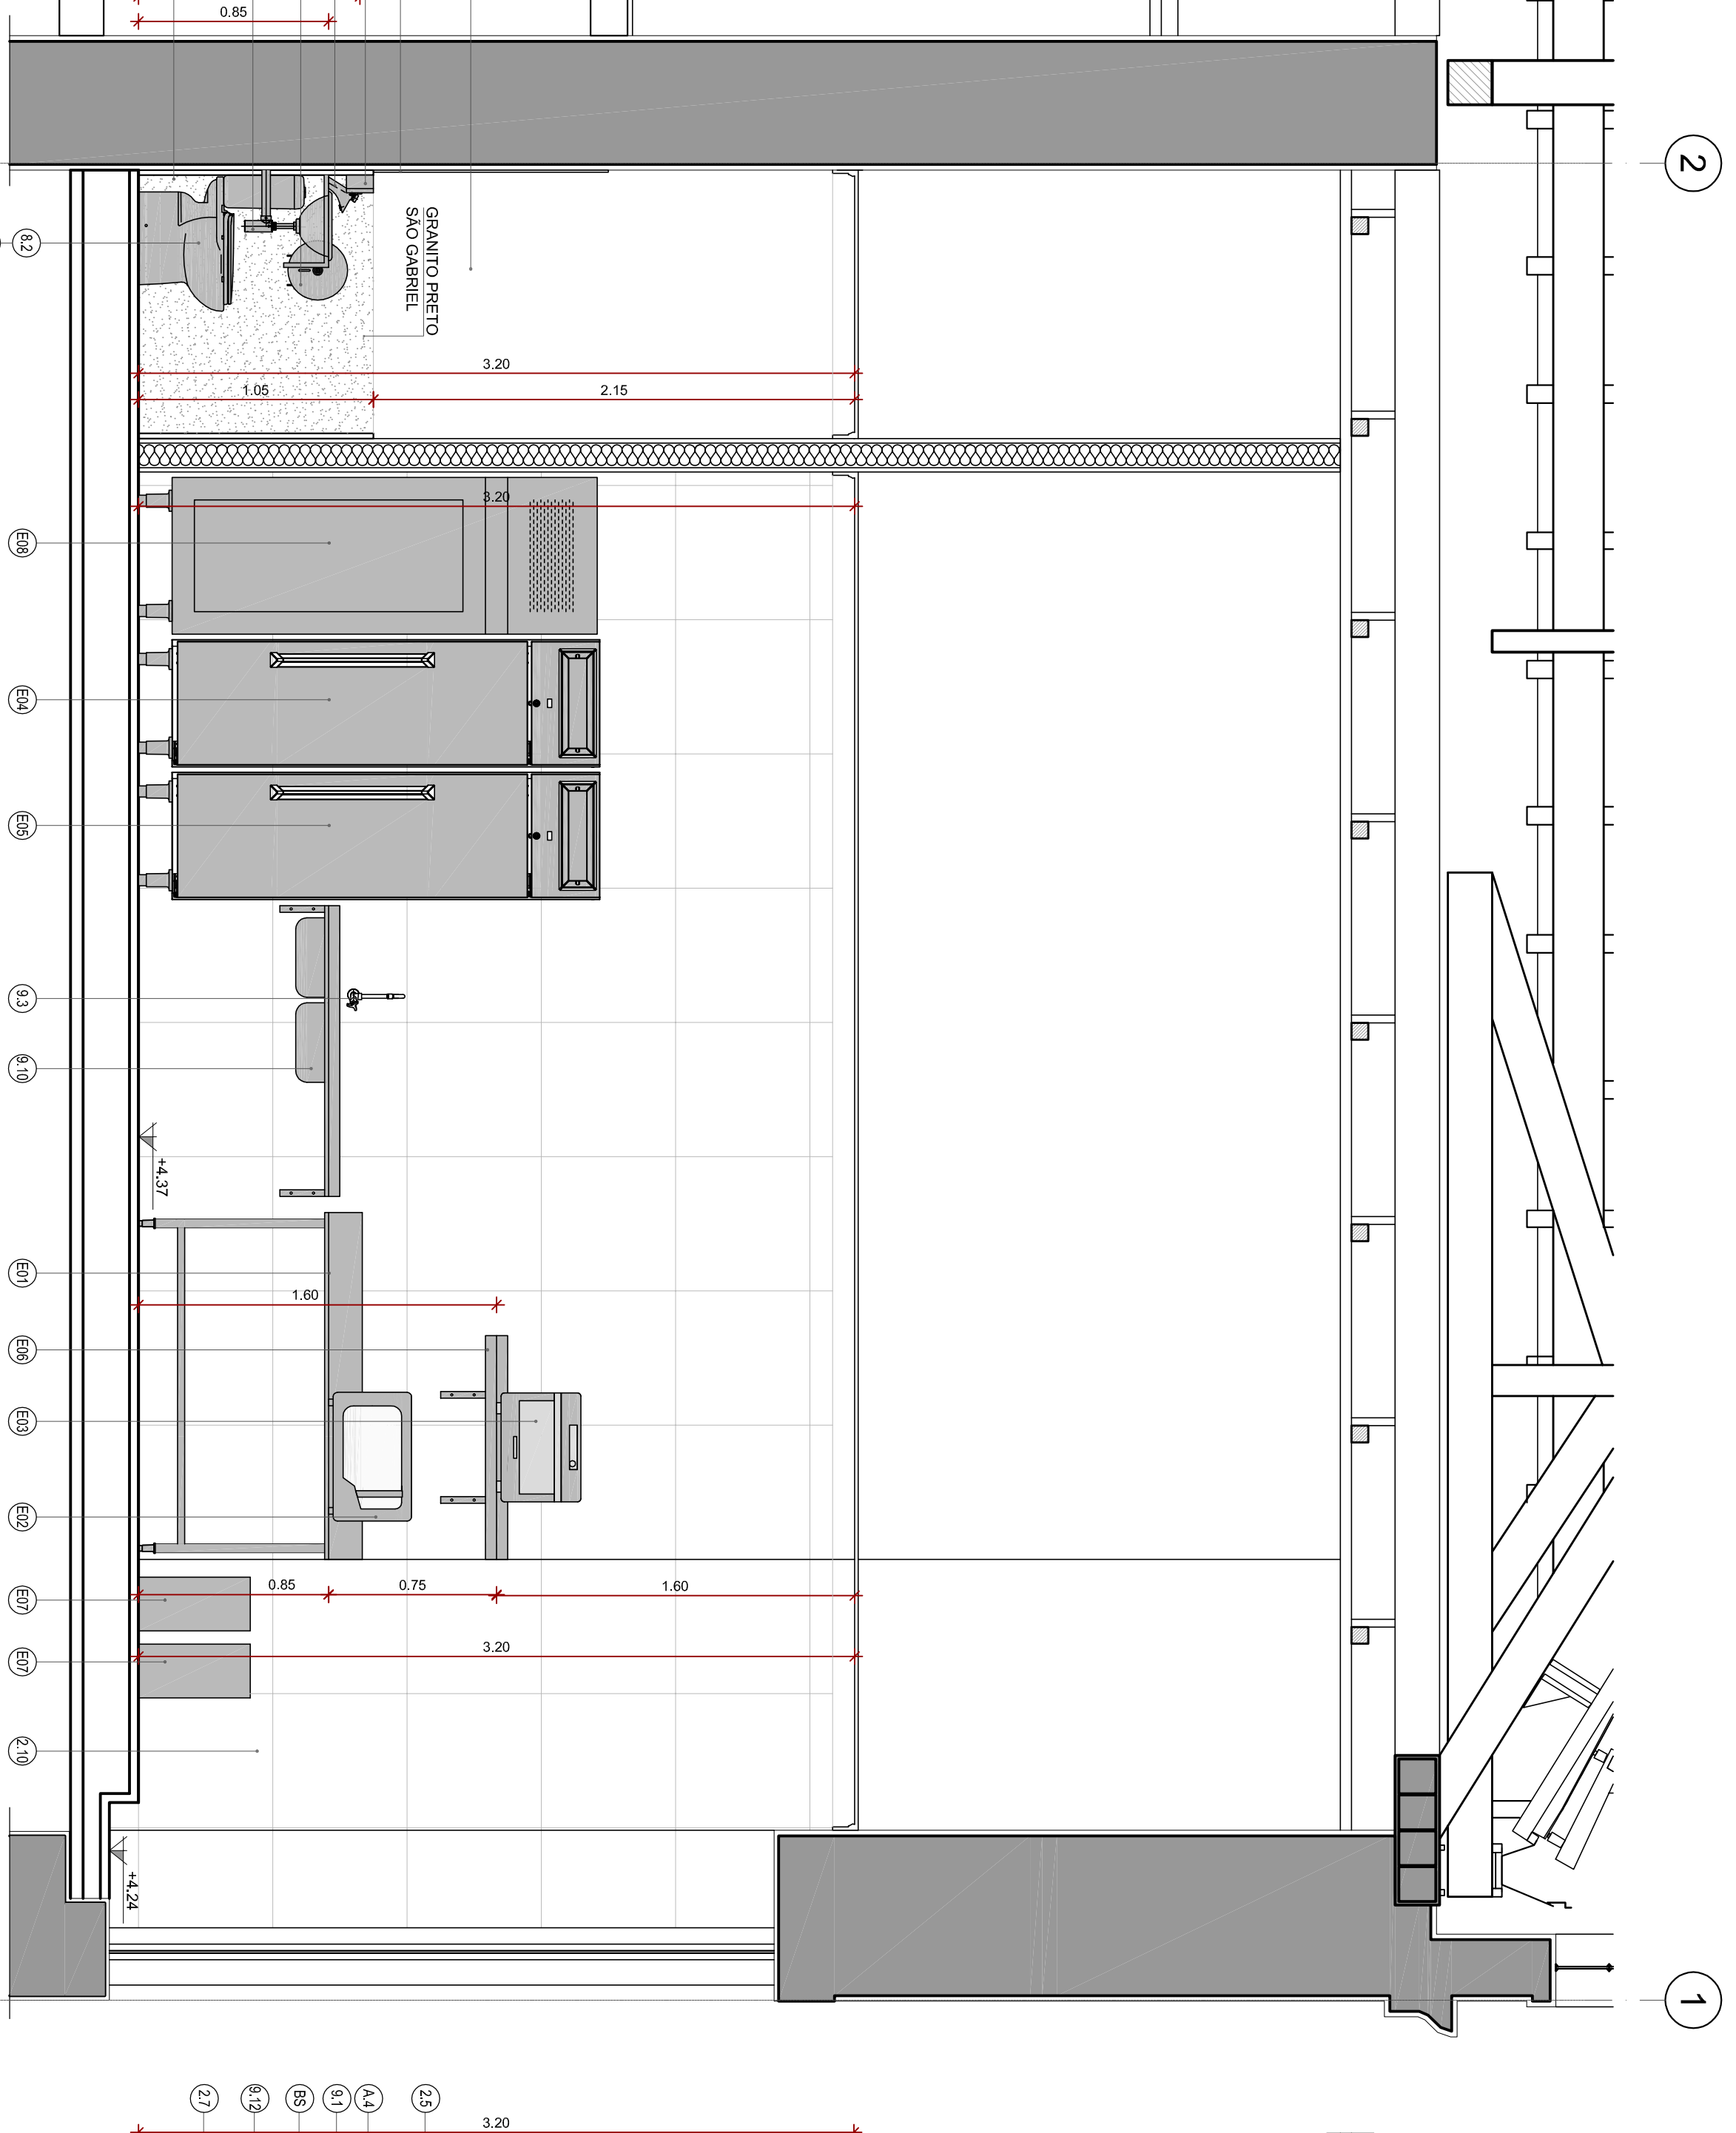


CORTE AA - COPA 2G003/SANIT. MASC. 2G004

ESCALA 1/25

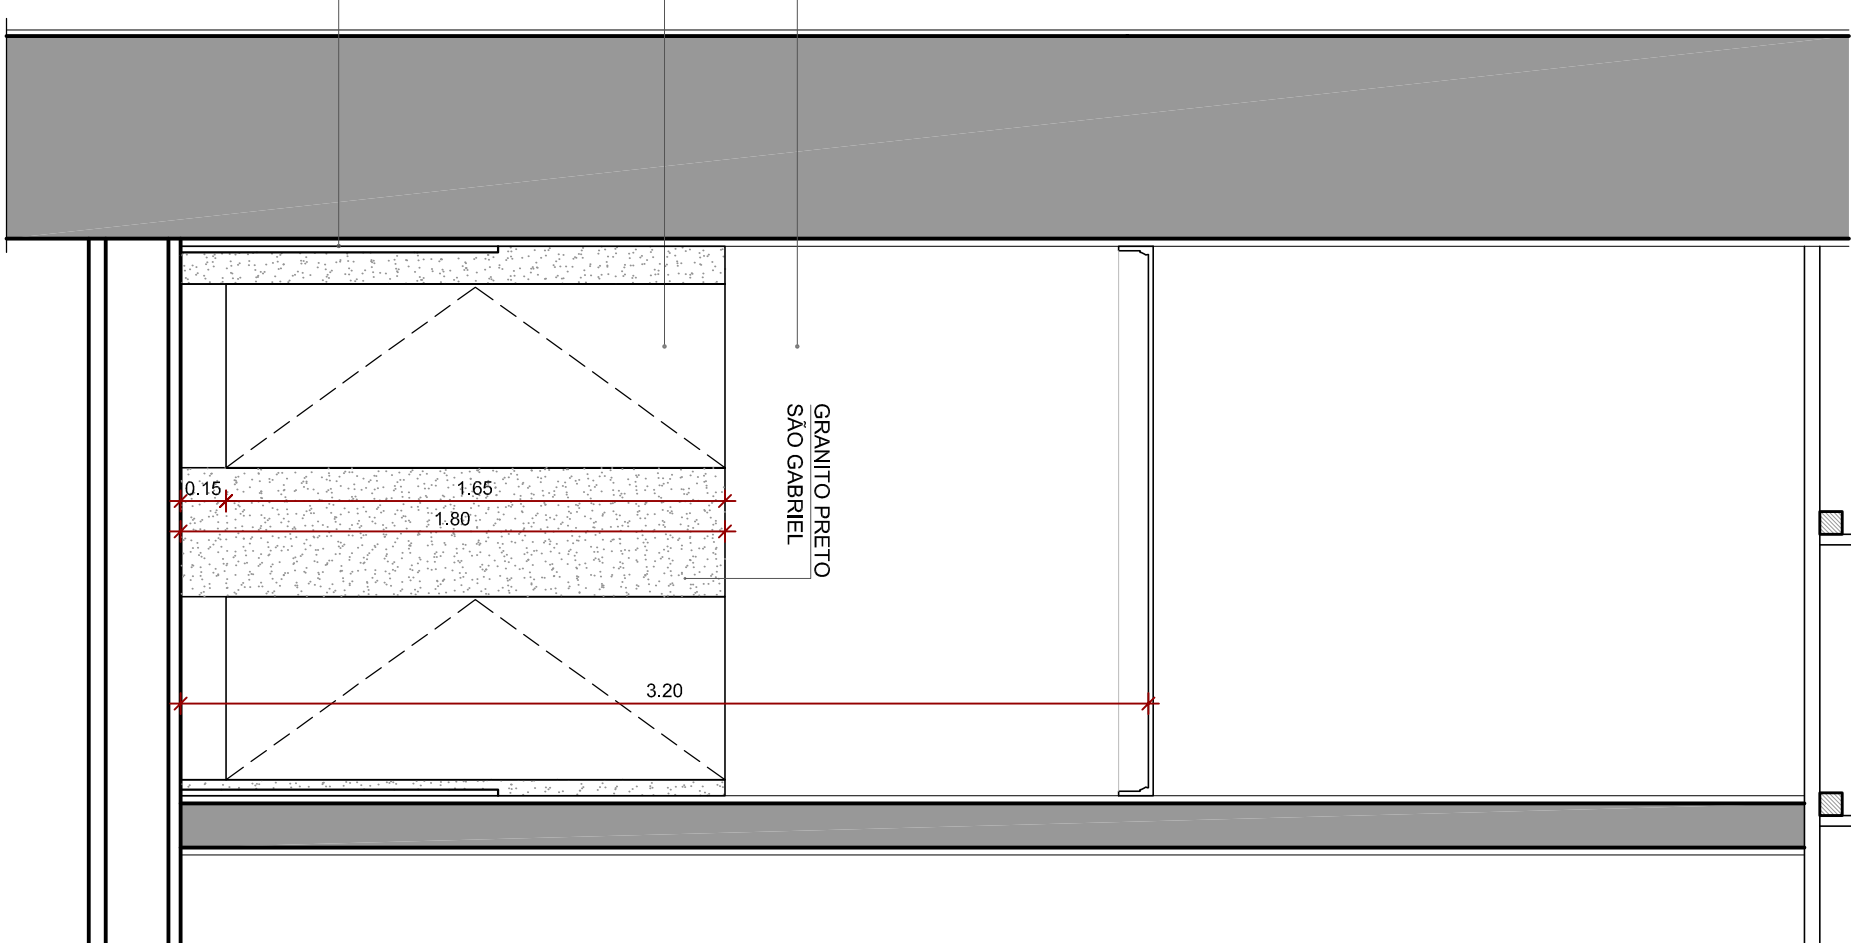


CORTE BB - SANIT. FEMININO 2G001

ESCALA 1/25

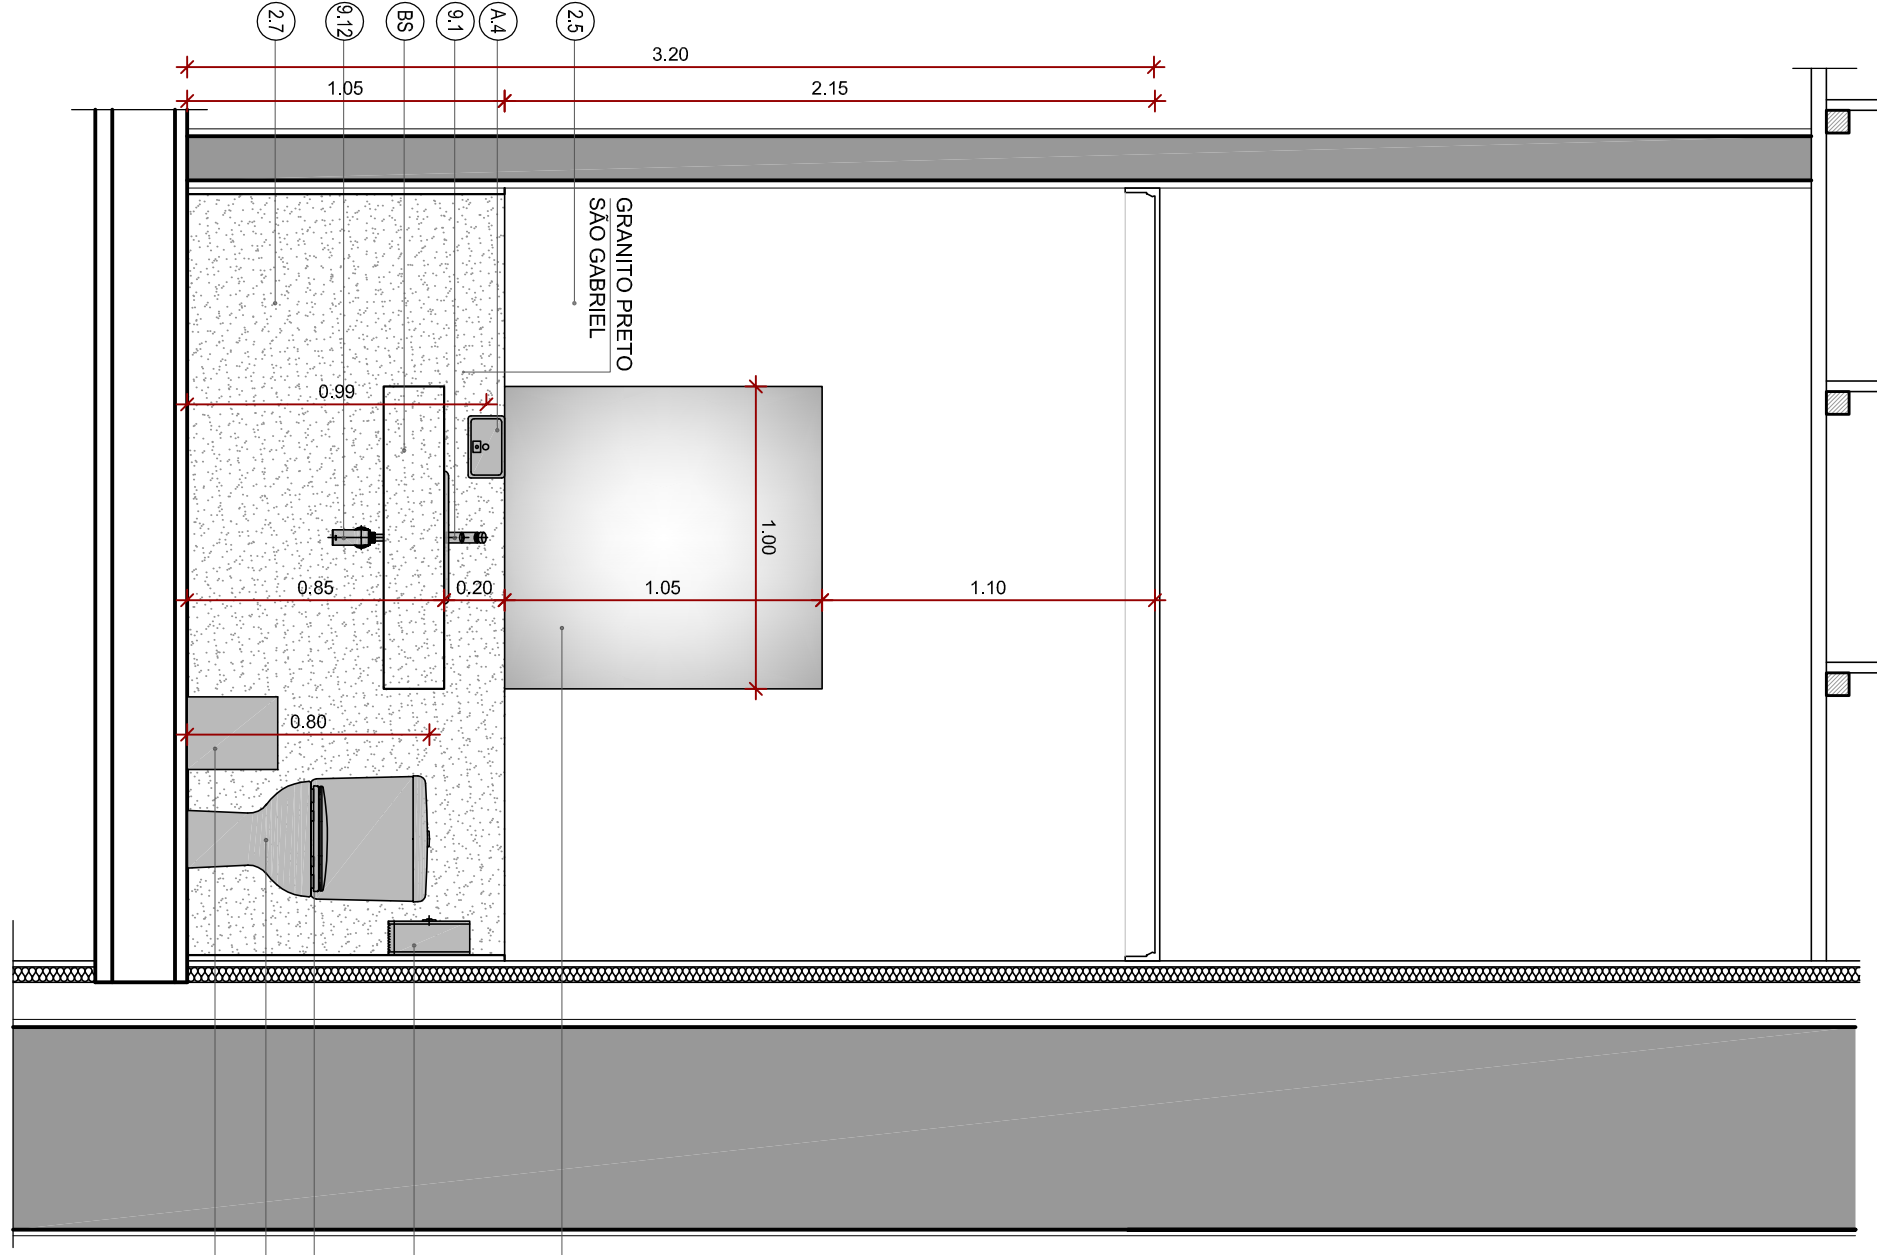


CORTE BB - COPA 2G003/SANIT. MASC. 2G004

ESCALA 1/25

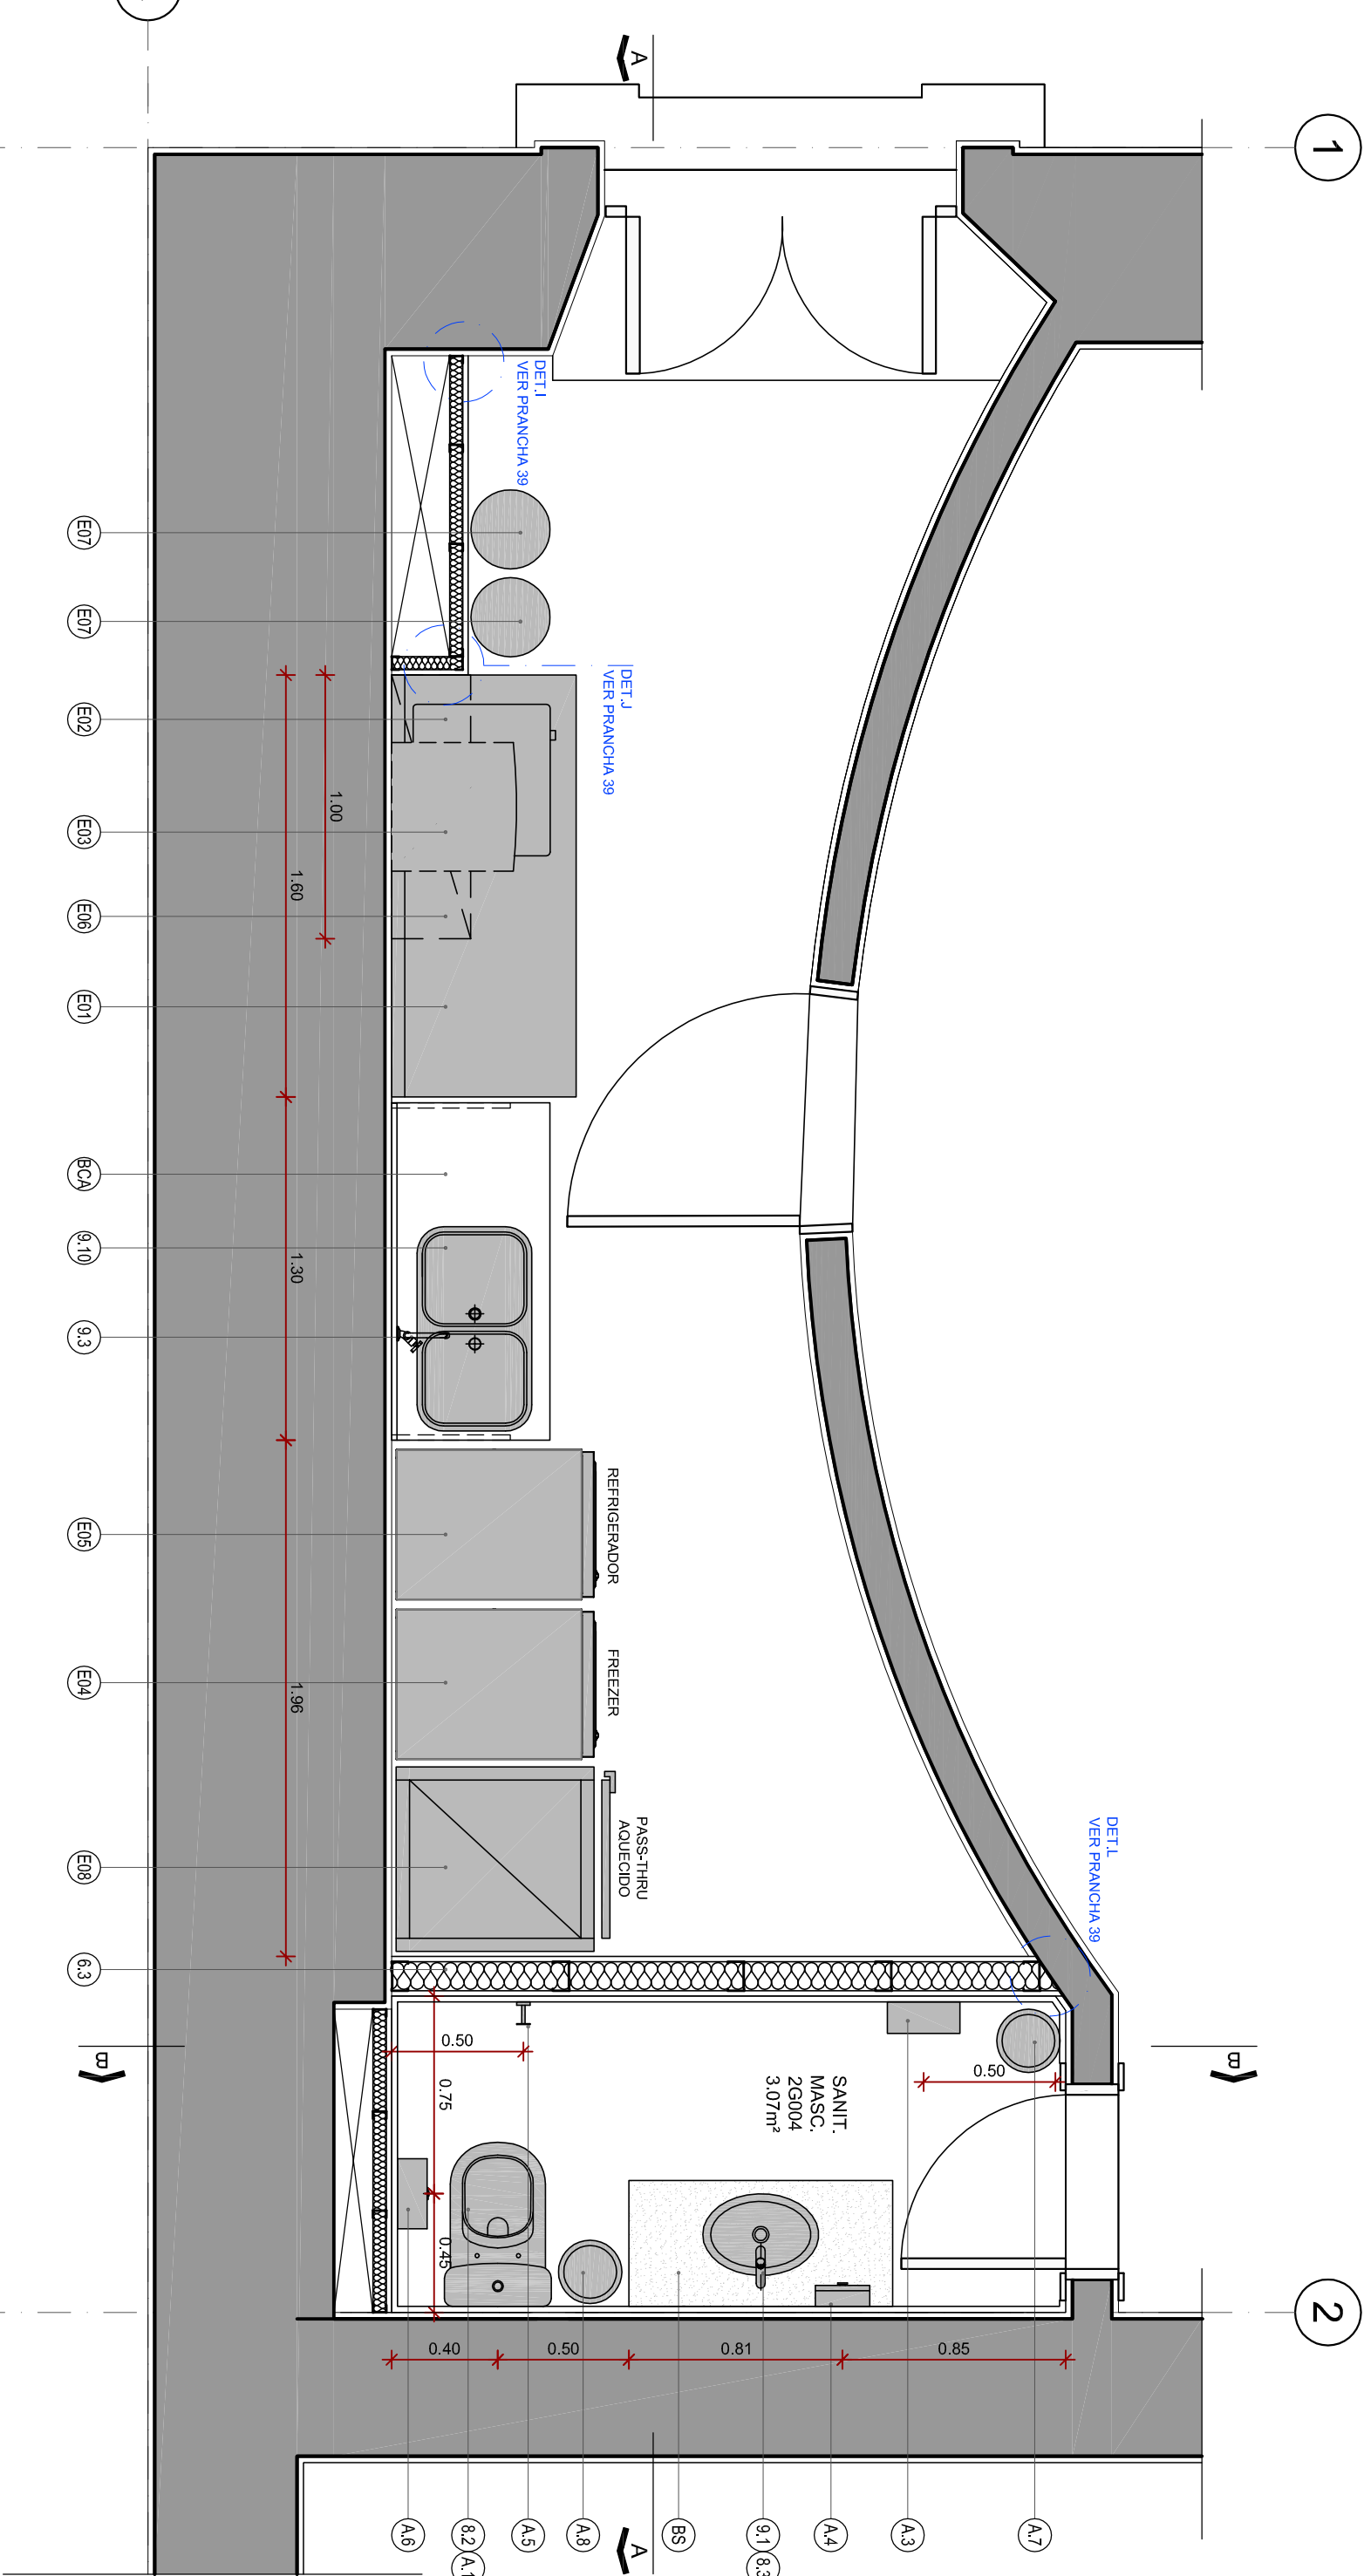


PLANTA DE ESPECIFICAÇÕES - COPA 2G003/SANIT. MASC. 2G004

ESCALA 1/25

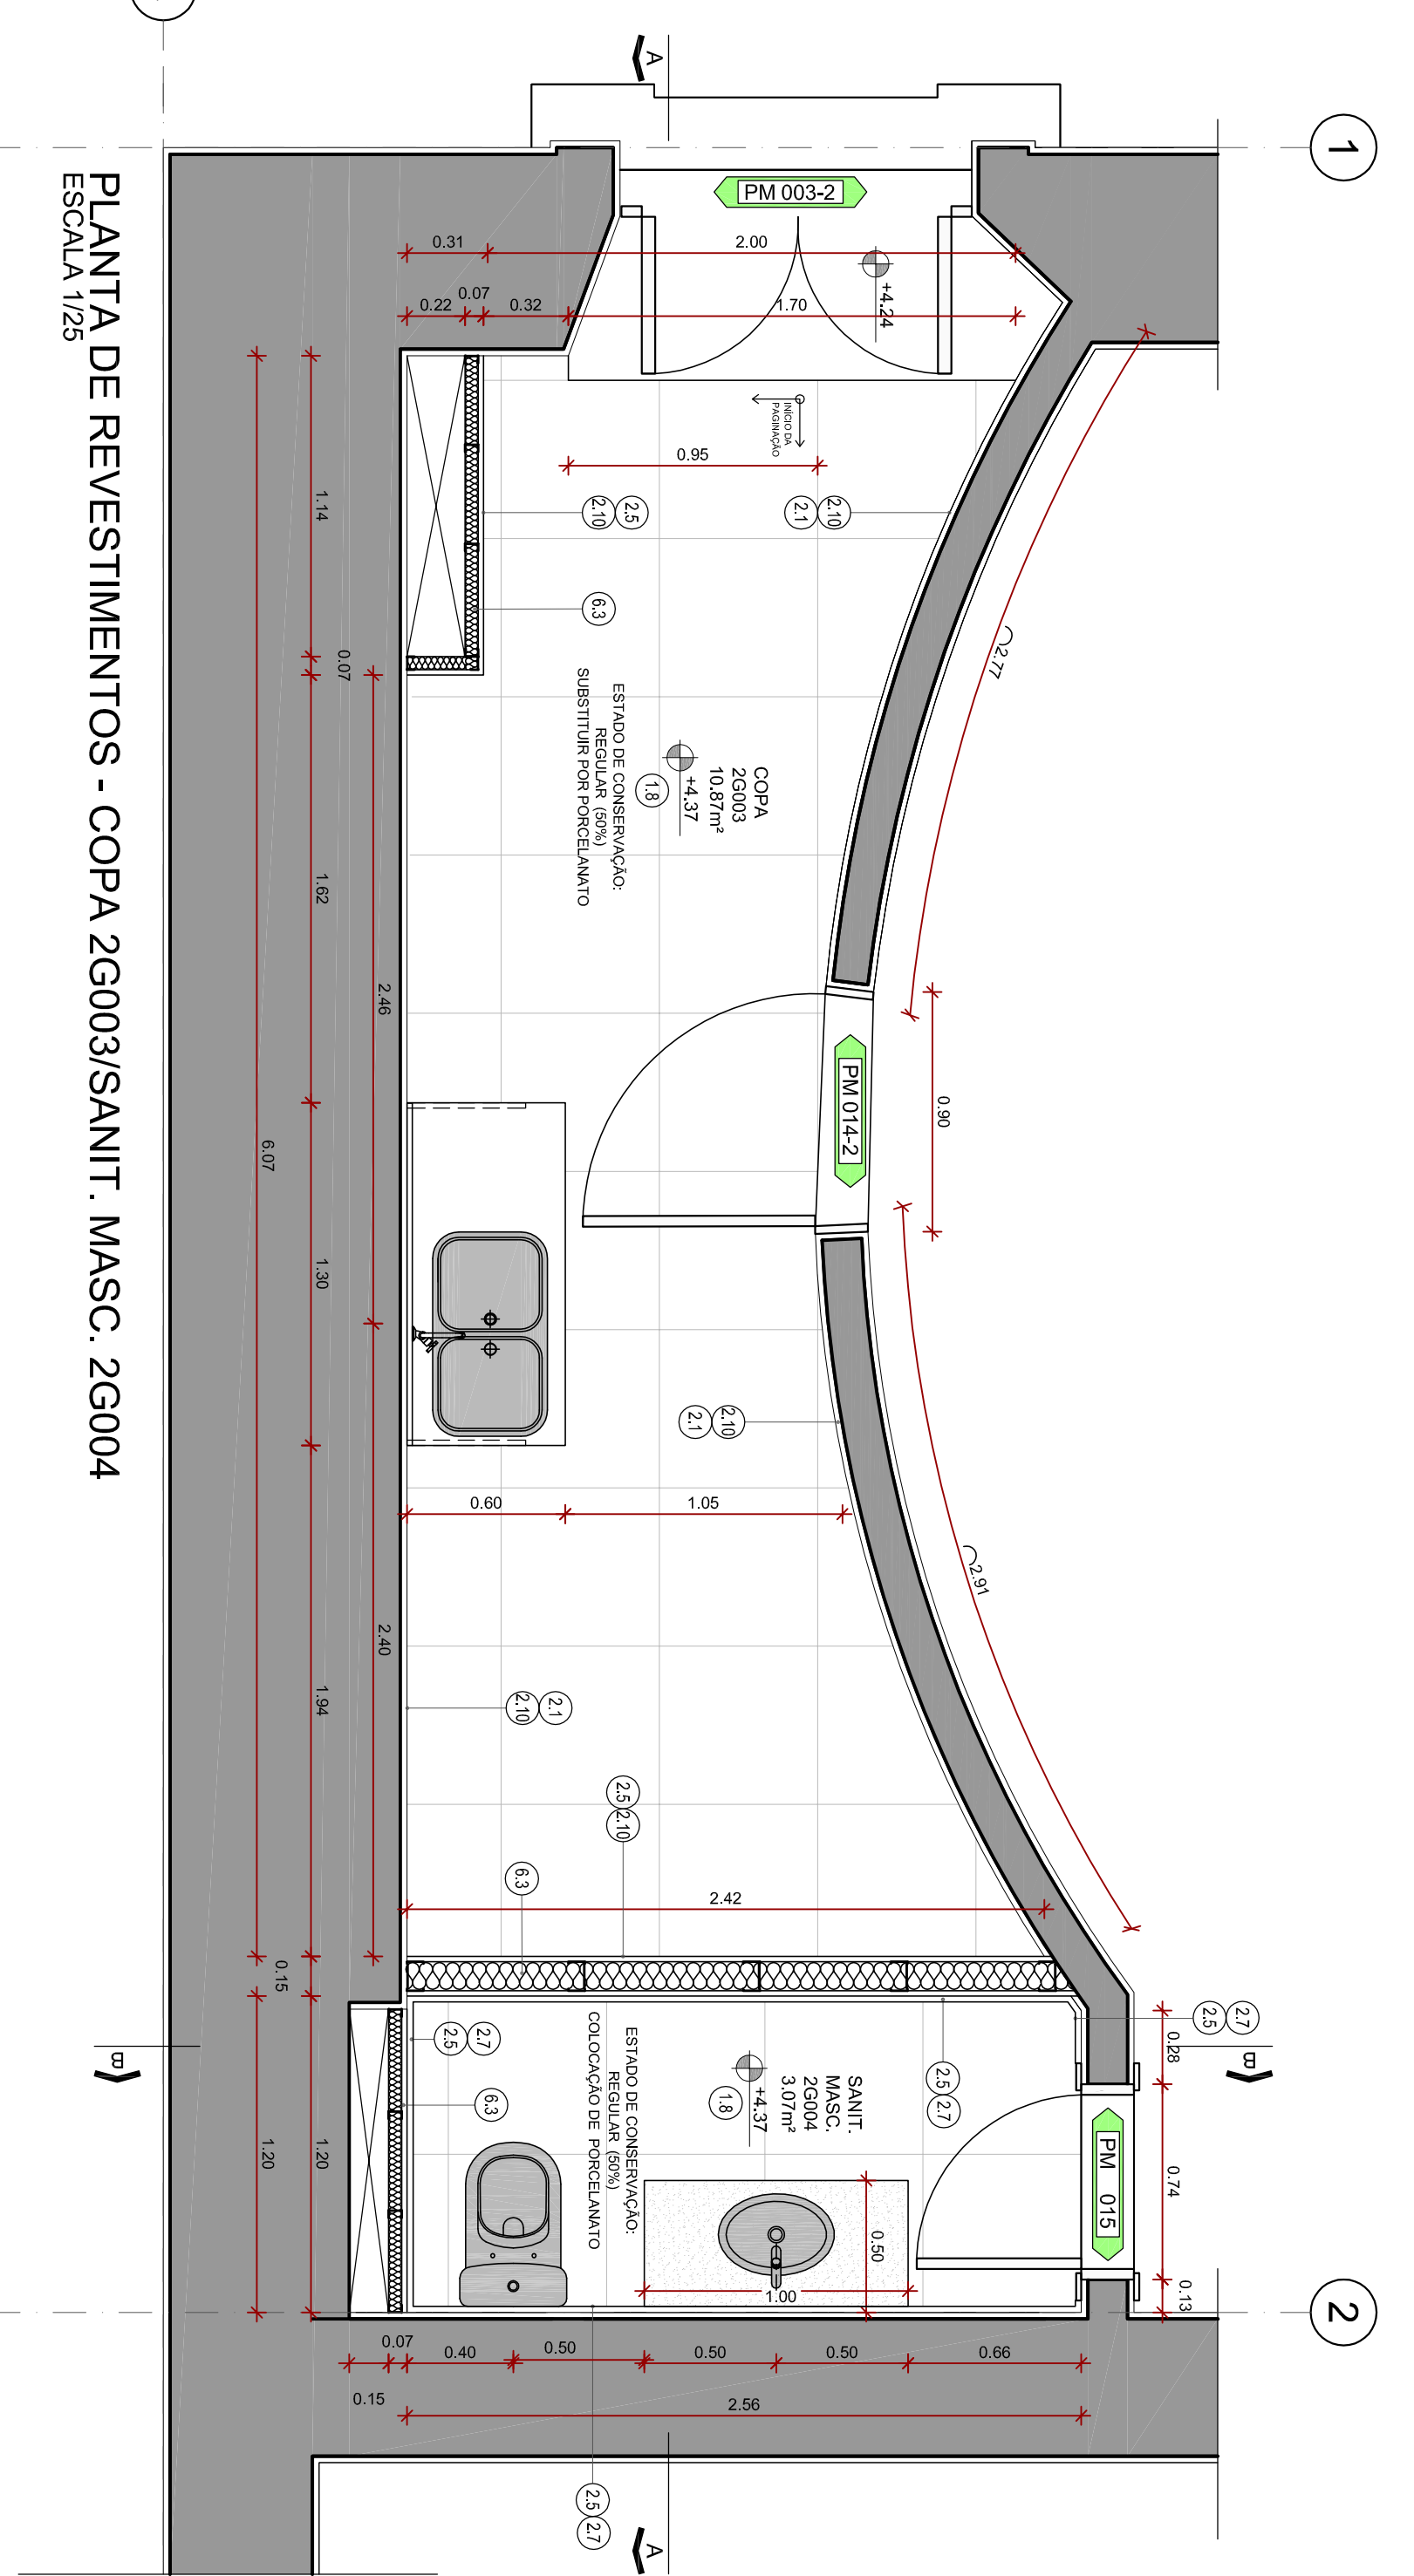


ESCALA 1/25

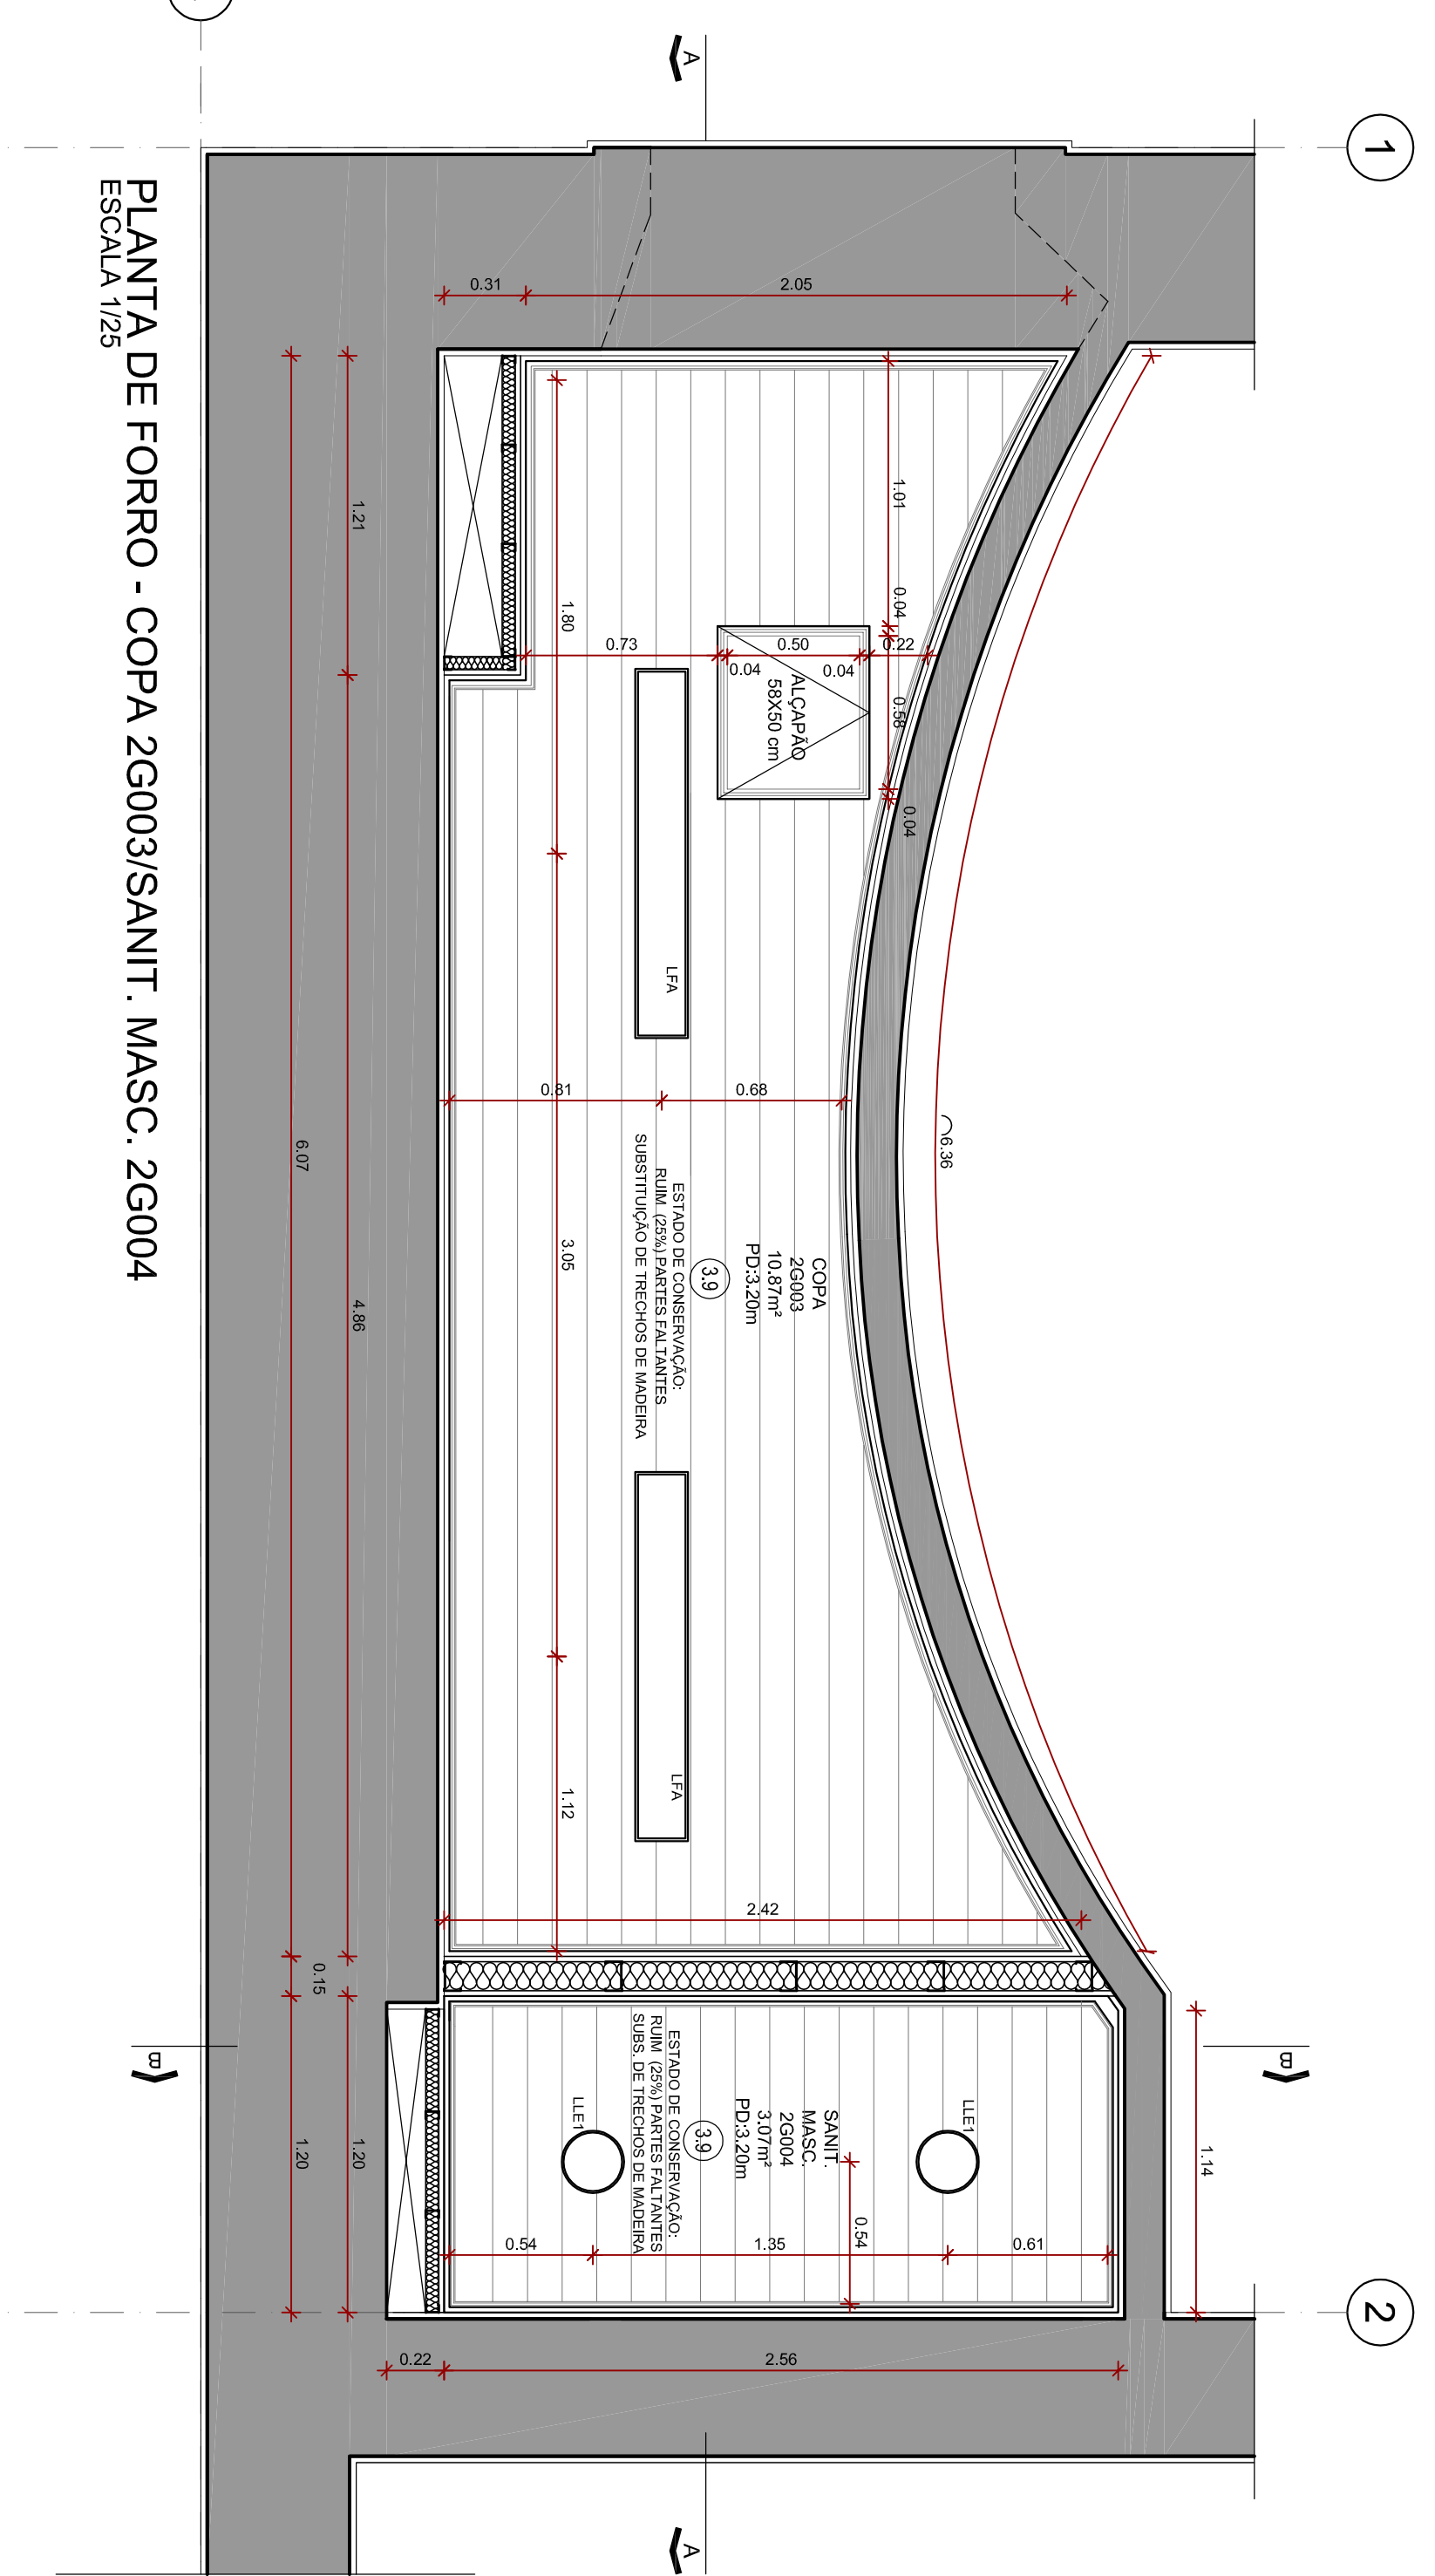

PLANTA DE FORRO - COPA 2G003/SANIT. MASC. 2G004

ESCALA 1/25


IPHAN Instituto do Patrimônio Histórico e Artístico Nacional


TEATRO SETE DE ABRIL Teatro Sete de Abril

EXECUÇÃO DE RESTAURAÇÃO Execução de Restauração


ARQUITETURA Arquitetura

31/46




