



VISTA PALCO
ESC: 1/50

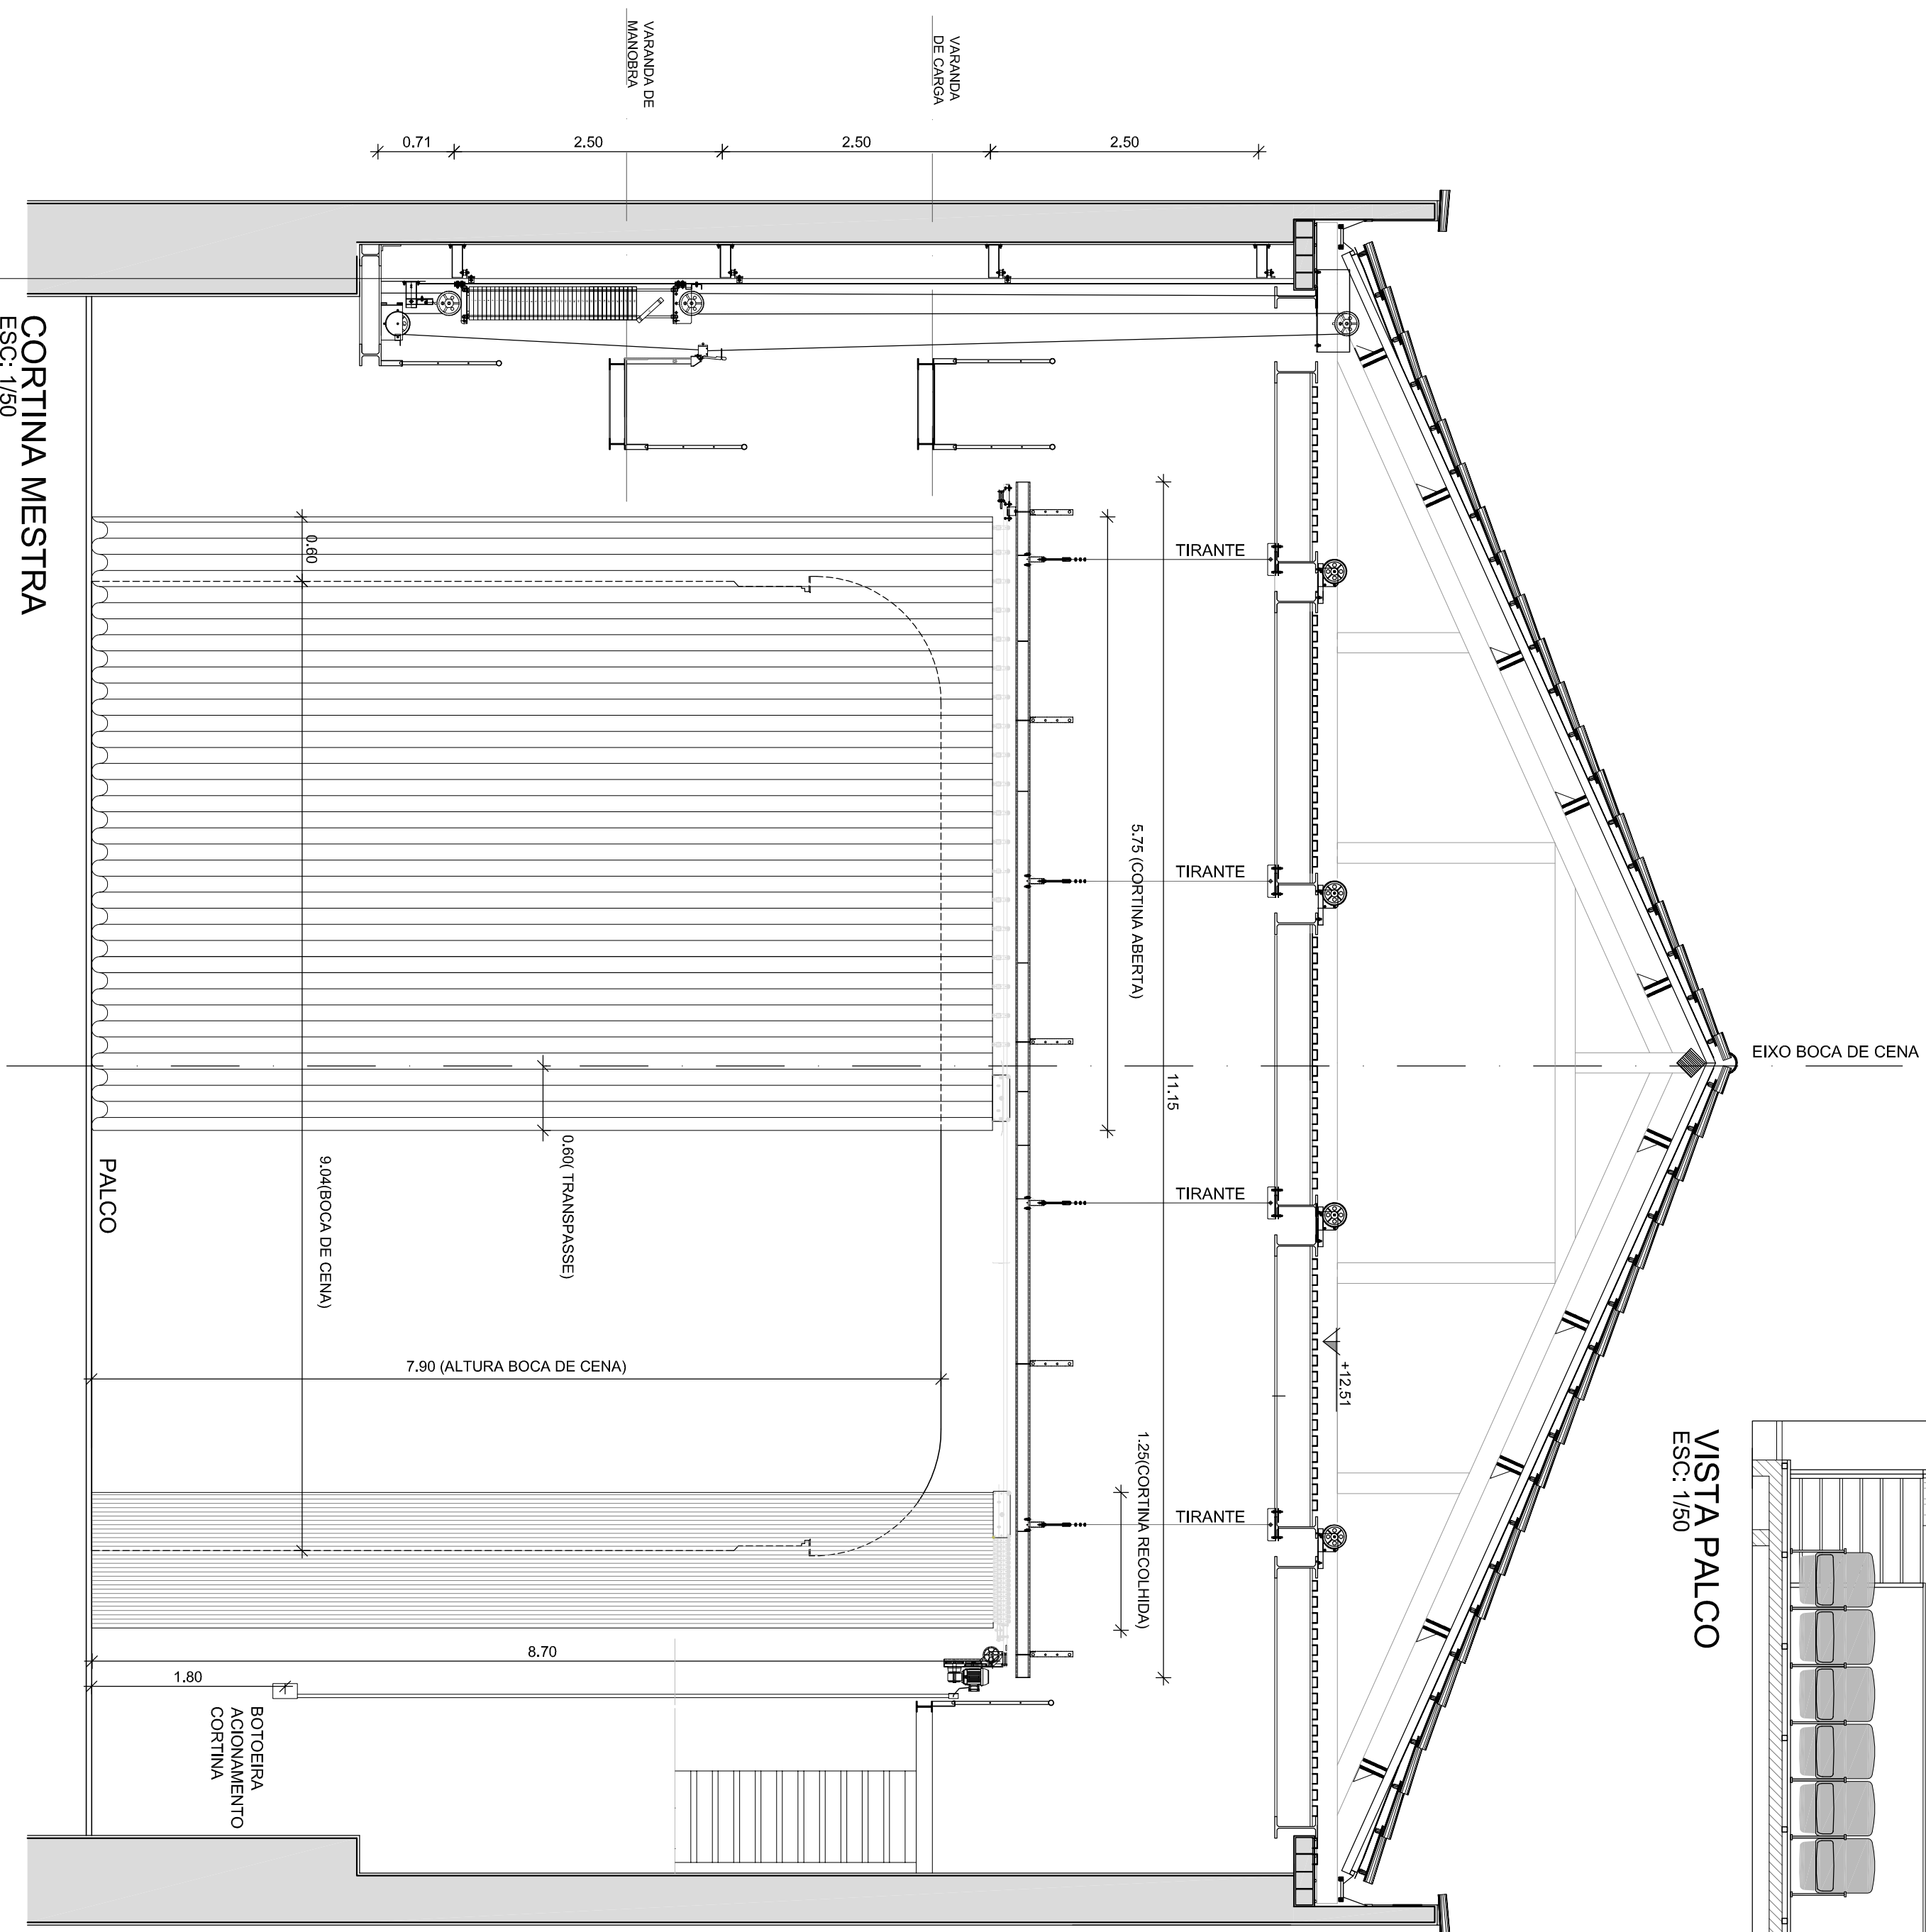

CORTINA MESTRA
ESC: 1/50

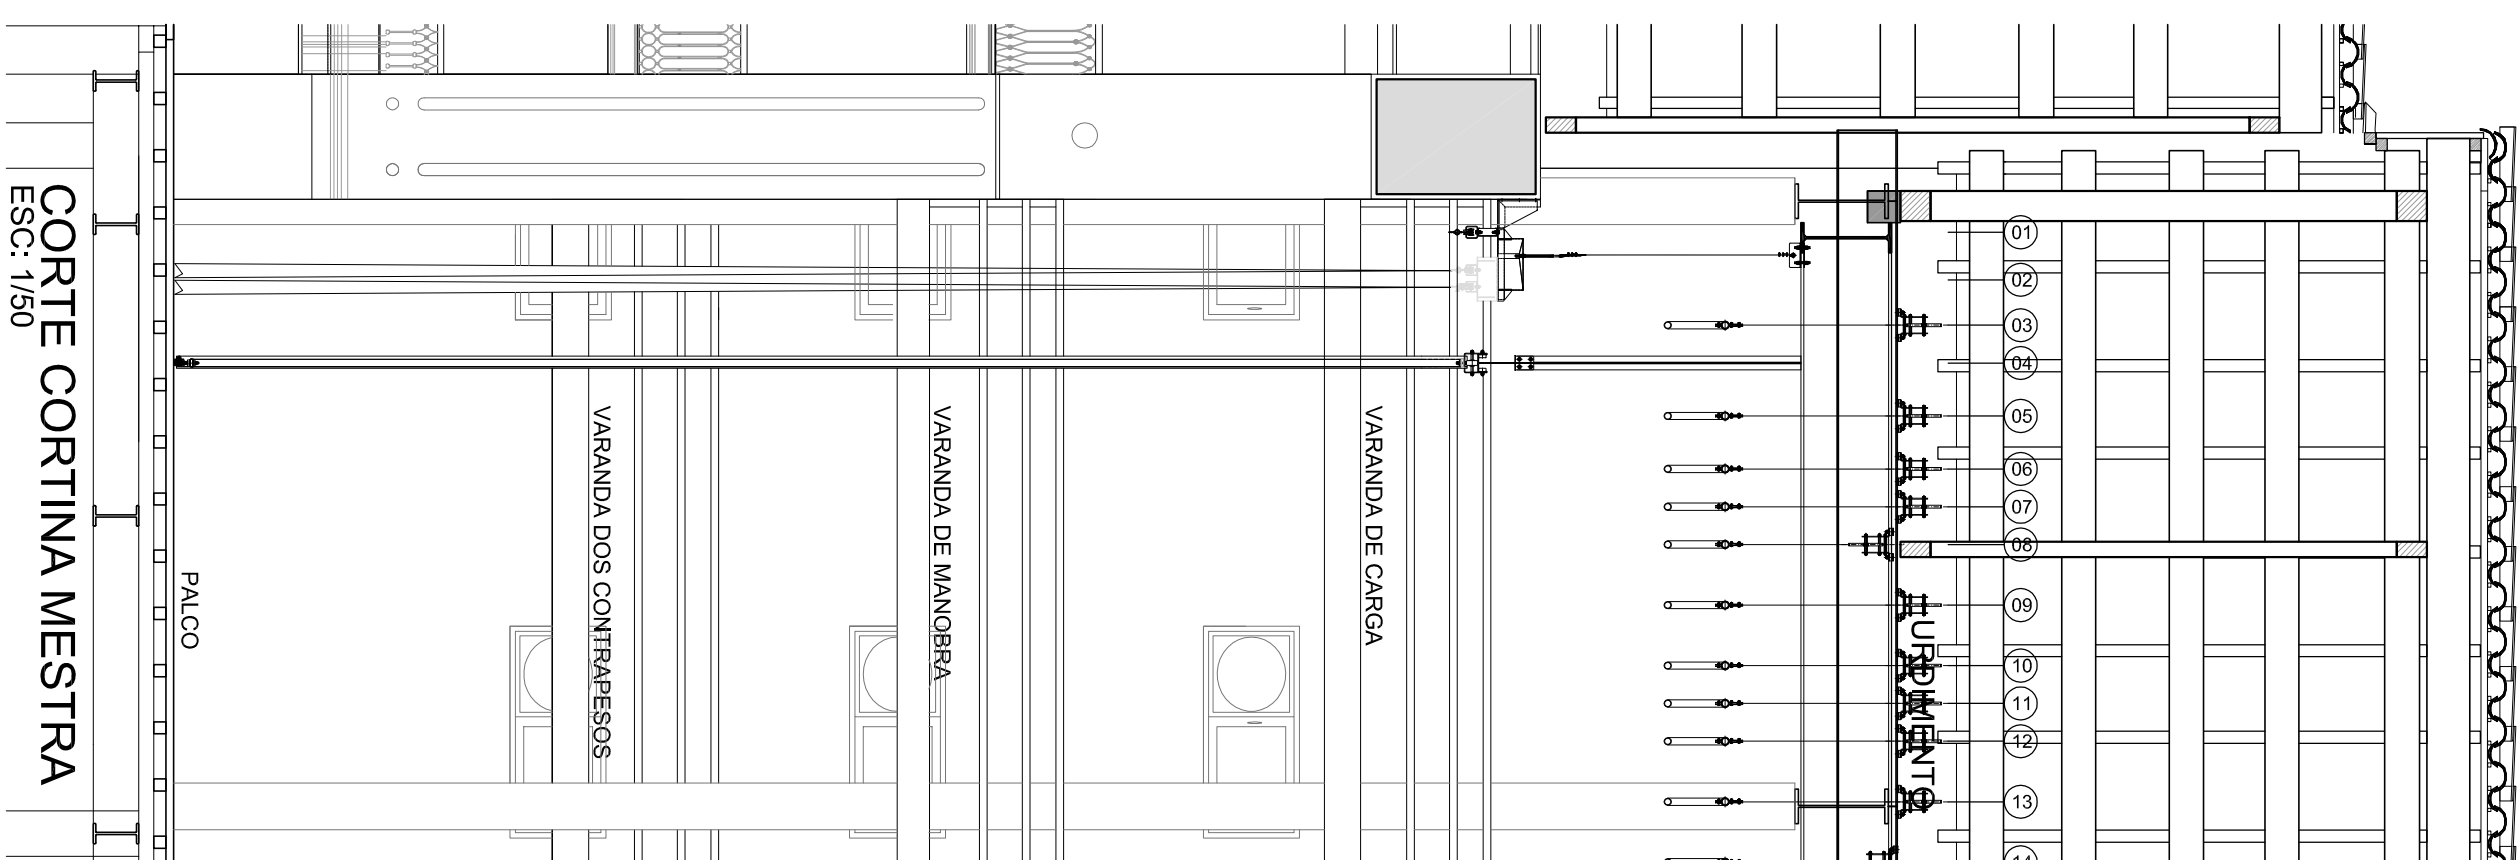

CORTE CORTINA MESTRA
ESC: 1/50

[illegible]

ARQUIVO	ETAPA	AUTOR	DATA

00	EMISSAO INICIAL		
INDE	DESCRICAO	PROJETO	03/06/2015
		ARQV.	
		DATA	

Ministério da Cultura

Jurema de Sousa Mello
Presidente do IPHAN

Ednardo Leão
Superintendente do IPHAN/RS

Ana Maria Beltrami
Coordenadora Técnica do IPHAN/RS



OBJETO:
CONCLUSÃO DO PROJETO EXECUTIVO DE RESTAURAÇÃO THEATRO SETE DE ABRIL E ANEXO ADMIN.

CONTEÚDO DA MEMÓRIA:

MECÂNICA CÊNICA - ETAPA DE VERIFICAÇÃO DE ESTABILIDADE E VERIFICAÇÃO DE RESISTÊNCIA

PROF. ENG. TECNICO:
RICARDO DE OLIVEIRA SOUZA
CPF: 01959447

COORDENADOR DO PROJETO:
RICARDO DE OLIVEIRA SOUZA
CPF: 01959447




PAIS RICO E PAIS SEM POBREZA

CELESTIA THOMAS BERNARDI
Fiscal de Controle do IPHAN/RS






