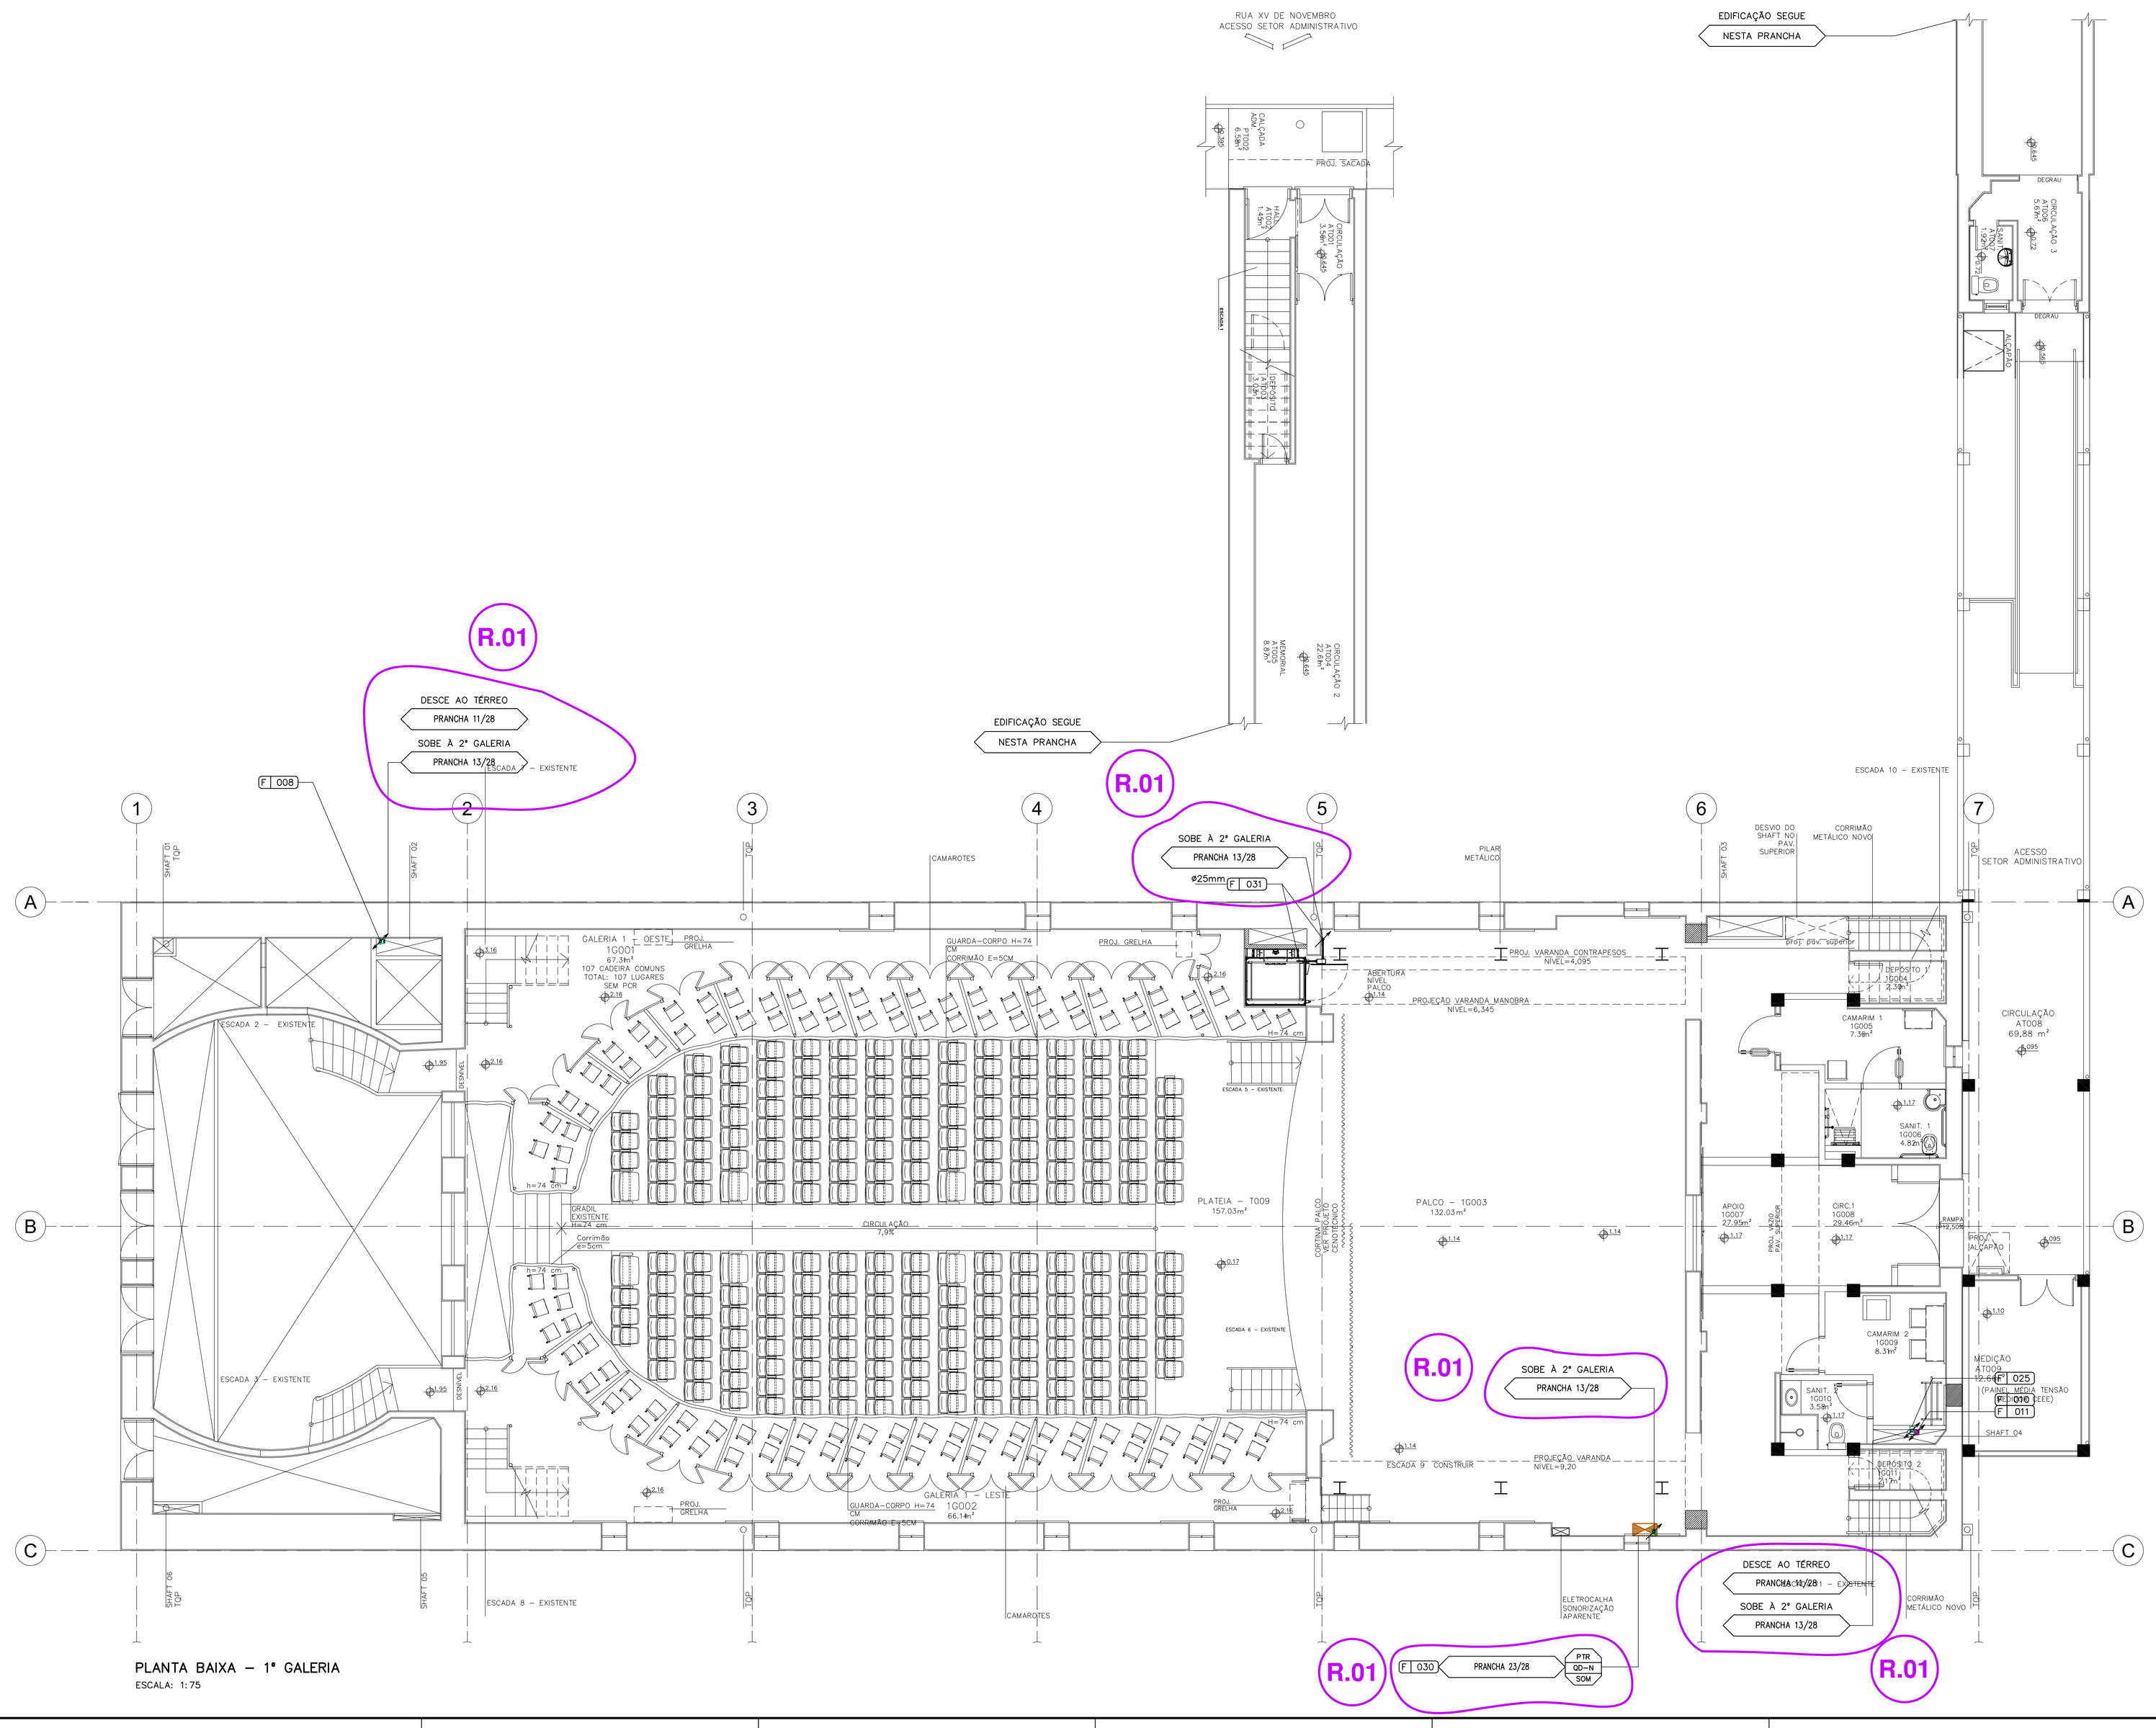

PLANTA BAIXA – 1ª GALERIA

ESCALA: 1:75

LEGENDA

	ELETROCALHA LISA EM CHAPA GALVANIZADA COM TAMPA, 100x100x3000mm OU INDICADO EM PLANTA, COM INSTALAÇÃO APARENTE OU NO ENTREFORRO ONDE EXISTIR.
	PERFILADO LISO EM CHAPA GALVANIZADA COM TAMPA 38x38x3000mm OU INDICADO EM PLANTA, COM INSTALAÇÃO APARENTE OU NO ENTREFORRO ONDE EXISTIR.
	ELETRODUTO DE AÇO GALVANIZADO Ø3/4" (Ø20mm) OU INDICADO EM PLANTA, COM INSTALAÇÃO APARENTE OU NO ENTREFORRO ONDE EXISTIR.
	CONDULETES EM ALUMÍNIO FUNDIDO DE DIVERSOS TIPOS E TAMANHO CONFORME DIÂMETRO DA TUBULAÇÃO – INSTALAÇÃO APARENTE.
	INDICAÇÃO DE SUBIDA E DESCIDA DE INFRAESTRUTURAS, RESPECTIVAMENTE.
	INDICAÇÃO DE QUADRO ELÉTRICO DE FORÇA.
	INDICAÇÃO DE QUADRO ELÉTRICO DE ILUMINAÇÃO E TOMADAS.
	INDICAÇÃO DE QUADRO ELÉTRICO DE INSTALAÇÕES HIDROSSANITÁRIAS.
	INDICAÇÃO DE QUADRO ELÉTRICO DE FORÇA DE AR CONDICIONADO.
	INDICAÇÃO DE QUADRO ELÉTRICO DE FORÇA DE PROTEÇÃO E COMBATE À INCÊNDIO.
	INDICAÇÃO DE QUADRO ELÉTRICO DE EQUIPAMENTOS ESPECÍFICOS.
F 000	PARA LISTAGEM DE CABOS ALIMENTADORES VER PRANCHA T7A-ELE-PE-004.

NOTAS

NOTA 1	INFRAESTRUTURA CONTENDO O CABO DE COMANDO 2x1,5mm2 450/750V 70°C, PARA LIGAÇÃO DO RELÉ DE TEMPERATURA DO TRANSFORMADOR.
NOTA 2	A TAXA DE OCUPAÇÃO TOTAL DAS TUBULAÇÕES NÃO DEVERÁ ULTRAPASSAR: 40% PARA ELETRODUTOS; 35% EM ELETROCALHAS E PERFILADOS;
NOTA 3	OS SUPORTES PARA FIXAÇÃO DE ELETROCALHAS E PERFILADOS DEVERÃO SER INSTALADOS A CADA 2,00m.
NOTA 4	ELETRODUTOS DE DIÂMETRO NOMINAL NÃO INDICADOS SERÃO Ø3/4".

INDICE	DISCRIMANAÇÃO	PROJETO	APROV.	DATA
01	ATENDIMENTO AO OFÍCIO Nº0108/2017/SeCult			14/03/17
00	EMISSÃO INICIAL	FRANCISCO	MAS	03/06/15

REVISÃO

AGUARDAR DEFINIÇÃO

PREFEITURA PELOTAS – CULTURA

Eduardo Figueiredo Cavalheiro Leite
Prefeito

Giorgio Ronna
Secretário Municipal de Cultura

Paulina Von Laer
Fiscal de Projeto da Gerência de Memória e Patrimônio/SeCult

+55 51 3338 1434 | +55 51 989 434
Machado de Assis, 843 - 96020-220
Pelotas - Rio Grande do Sul - Brasil
info@soleasociados.com.br
www.soleasociados.com.br

IPHAN – Instituto do Patrimônio Histórico e Artístico Nacional

Ministério da Cultura

GOVERNO FEDERAL BRASIL PAÍS RICO É PAÍS SEM POBREZA

Jurema de Sousa Machado	Eduardo Hahn	Ana Maria Beltrami	Cristina Thomé Pitsemat
Presidente do IPHAN	Superintendente do IPHAN/RS	Coordenador Técnico do IPHAN/RS	Fiscal de Contrato do IPHAN/RS

BEM IMÓVEL
THEATRO SETE DE ABRIL
Endereço: Pç. Cel. Osório, 160 e R. Quinze de Novembro, 560A - Pelotas/RS
Proprietário: PREFEITURA MUNICIPAL DE PELOTAS / RS

Nº do Tombo: 640-T-61
Data: 11/07/1972
Livro Arq. Etn. Pais: 43B-A
Livro Histórico
Livro das Belas Artes: 501-A

OBJETO
CONCLUSÃO DO PROJETO
EXECUTIVO DE RESTAURAÇÃO
THEATRO SETE DE ABRIL E ANEXO ADMIN.

CONTEÚDO DA PRANCHA:
REDES DE FORÇA
PAVIMENTO 1º GALERIA

ARQUIVO: T7A-ELE-PE-113-R01.dwg
DESENHISTA: FRANCISCO
DATA: 03/06/2015
ESCALA: 1/75
ELÉTRICA - ETAPA PE

PROF. RESP. TÉCNICO
ENG. MARCOS SCHNEIDER
CREA/RS: 35231
ART: 7659794

COORD. DE PROJETOS:
ARQ ANTONELA PETRUCCI SOLE
CAU A 41813-7

12/28

Plotado em:25/10/16 T7A-ELE-PE-113-R00.DWG