



Postado em 25/10/16 17h-14h-PE-704-800.dwg

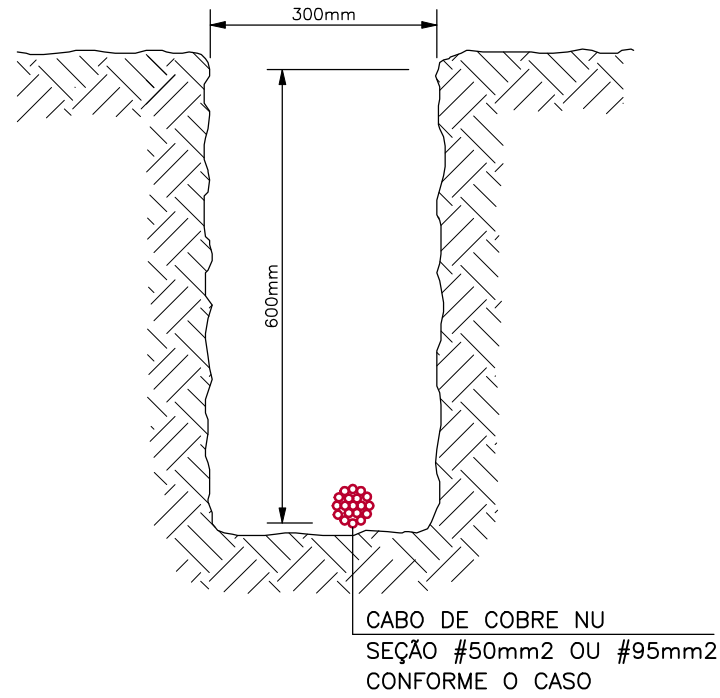


VALA DA MALHA DE ATERRAMENTO

**DETALHE Nº 1**  
SEM ESCALA

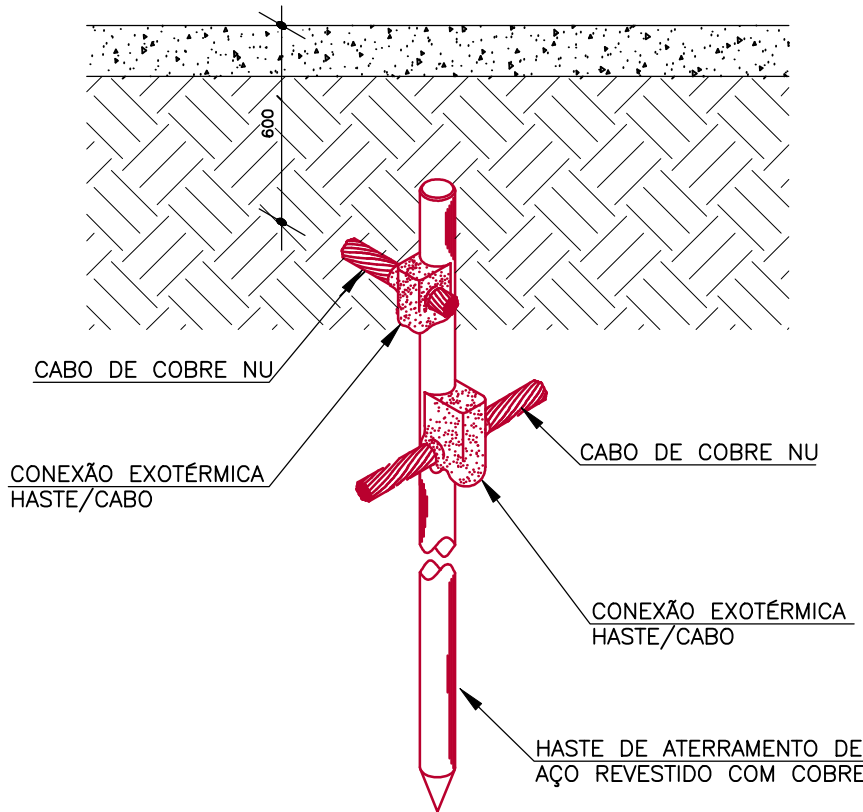


DETALHE DE INSTALAÇÃO DA HASTE DE TERRA (SEM CAIXA DE INSPEÇÃO)

**DETALHE Nº 2**  
SEM ESCALA

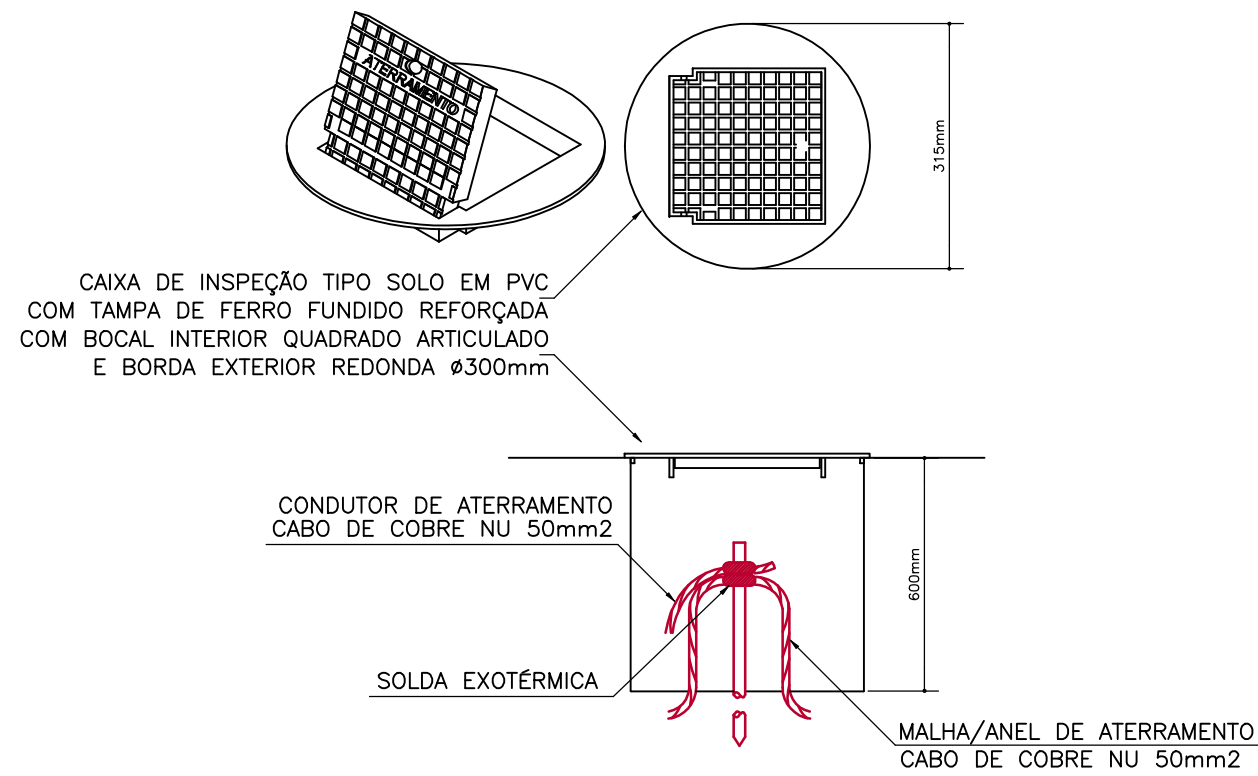


SISTEMA DE ATERRAMENTO INSTALAÇÃO CX INSPEÇÃO E CONEXÕES NA HASTE

**DETALHE Nº 3**  
SEM ESCALA

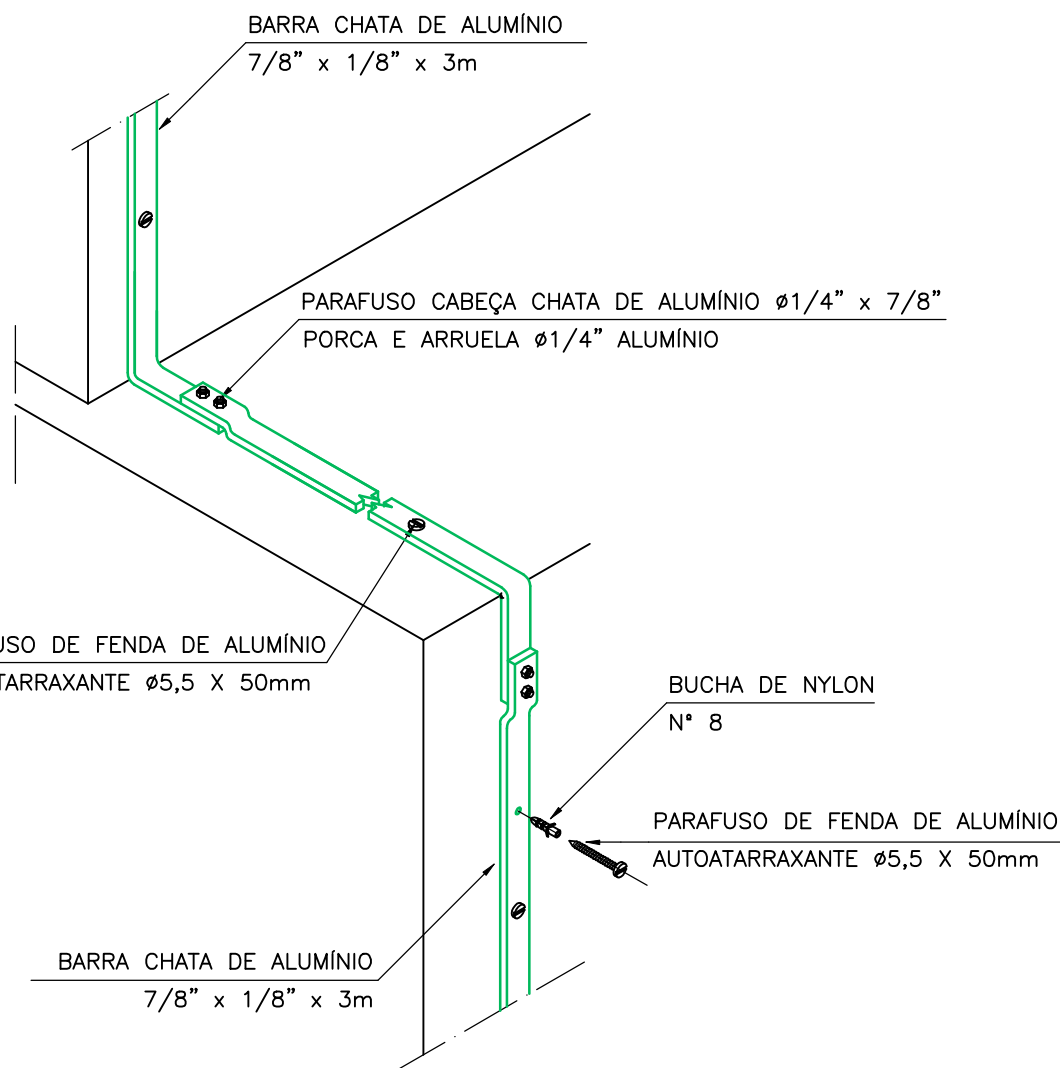


DETALHE DE FIXAÇÃO BARRA CHATA DE ALUMÍNIO

**DETALHE Nº 4**  
SEM ESCALA

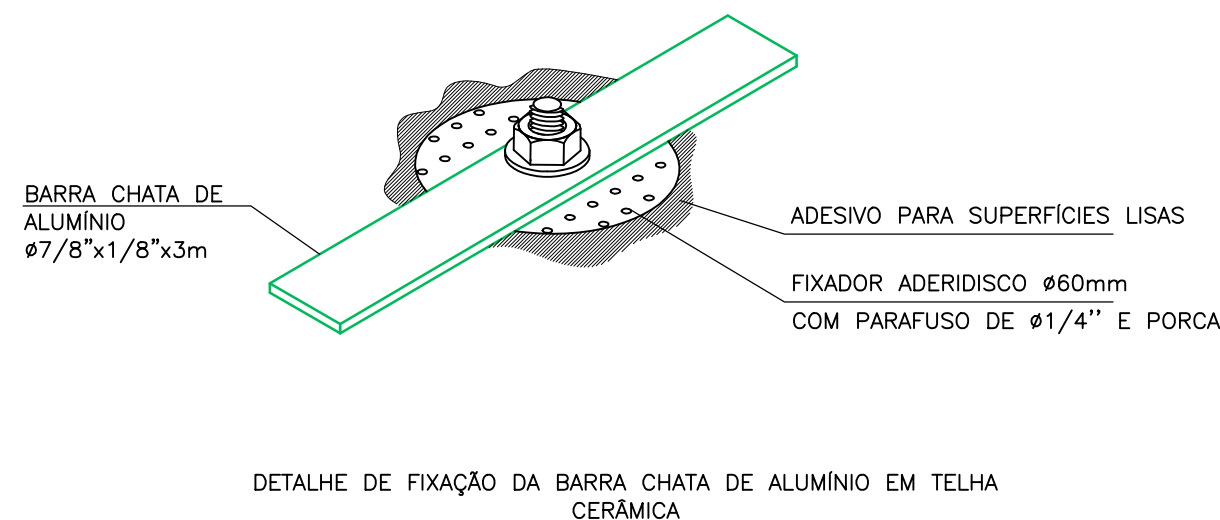


DETALHE DE FIXAÇÃO DA BARRA CHATA DE ALUMÍNIO EM TELHA CERÂMICA

**DETALHE Nº 5**  
SEM ESCALA

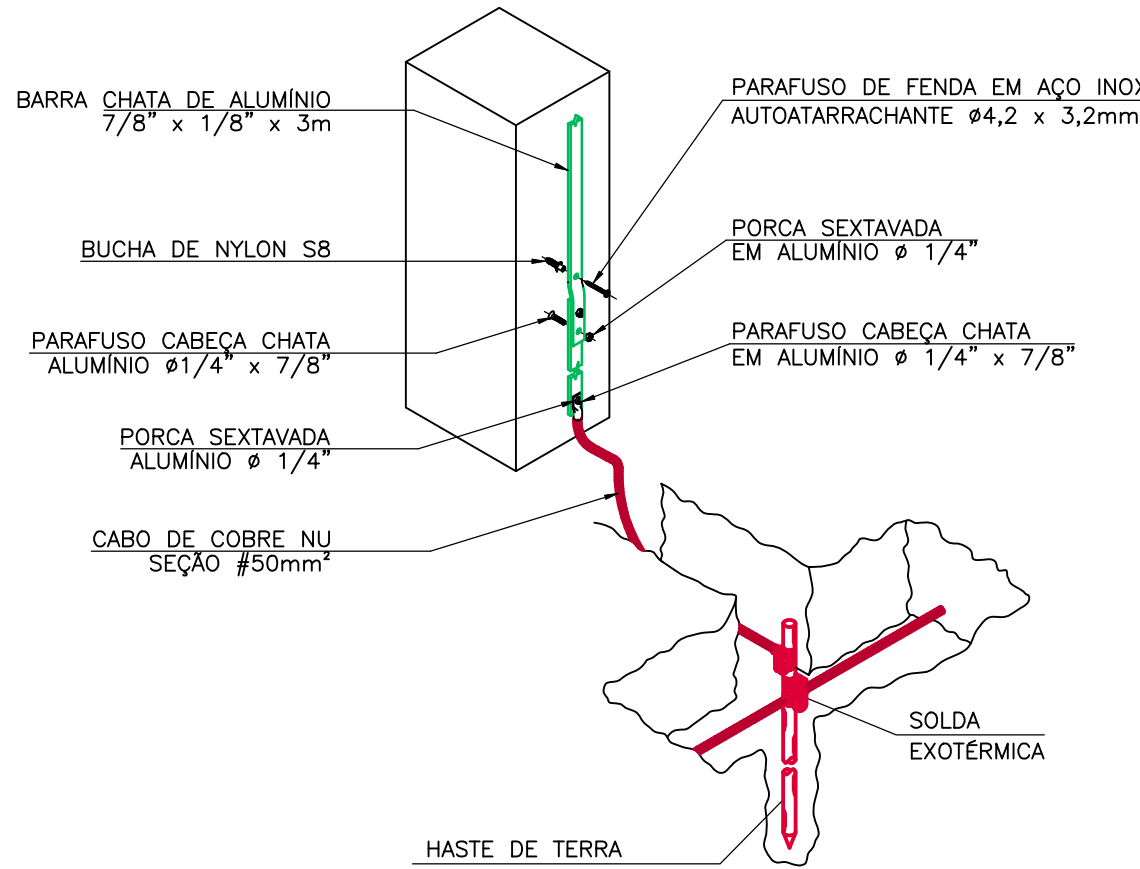


CONEXÃO DAS DESCIDAS DOS PILARES A MALHA DE ATERRAMENTO

**DETALHE Nº 6**  
SEM ESCALA

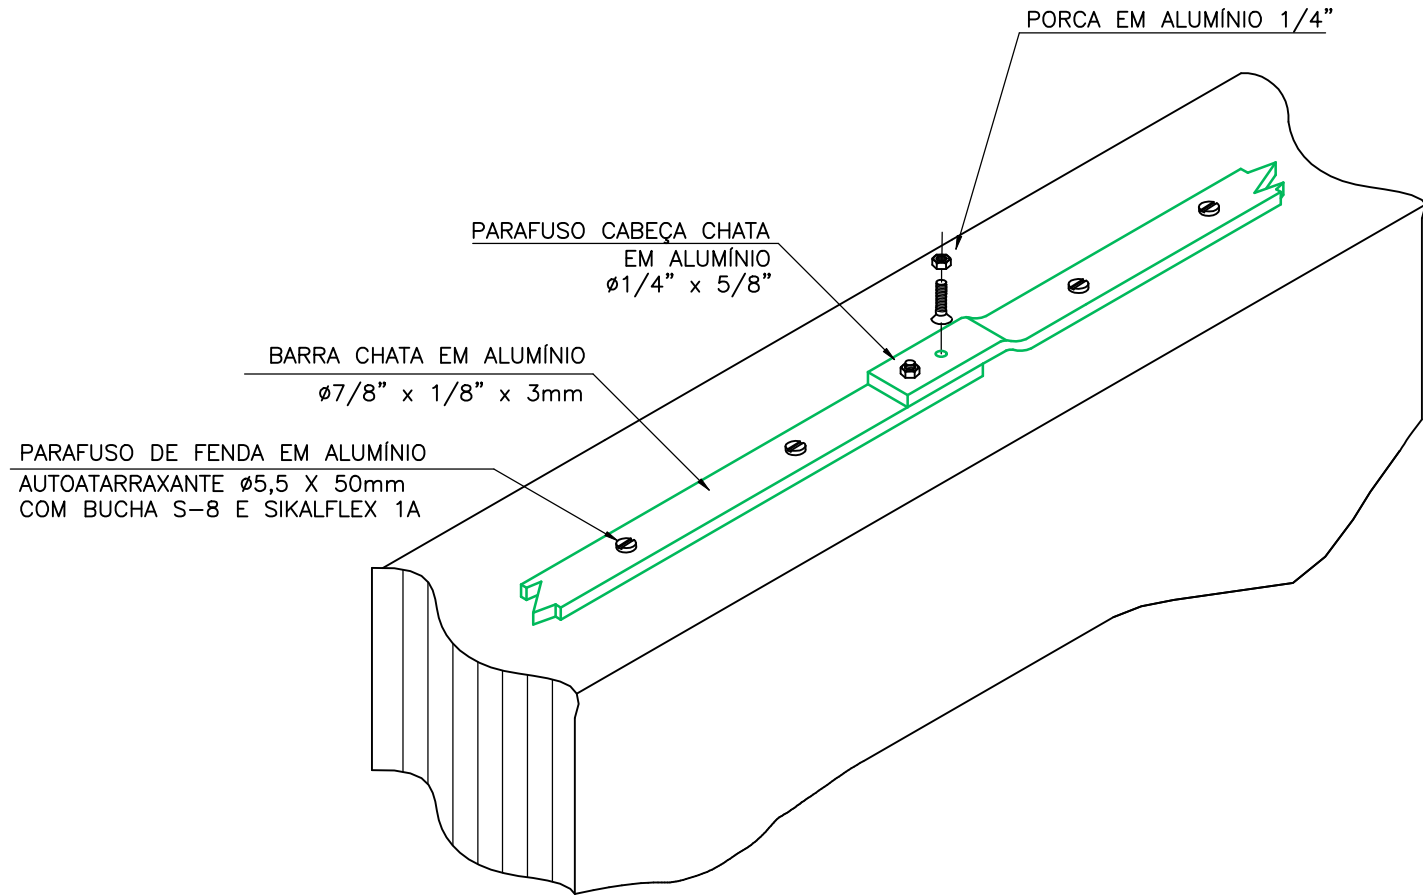


DETALHE DE EMENDA E FIXAÇÃO DA BARRA CHATA NA ALVENARIA

**DETALHE Nº 7**  
SEM ESCALA

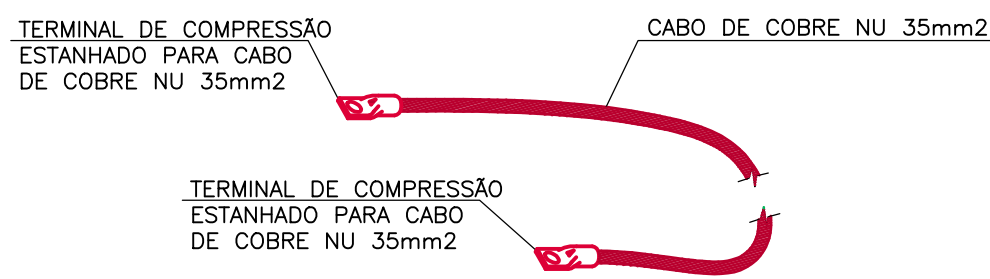


CABO PARA FIXAÇÃO DE ESTRUTURAS METÁLICAS

**DETALHE Nº 8**  
SEM ESCALA

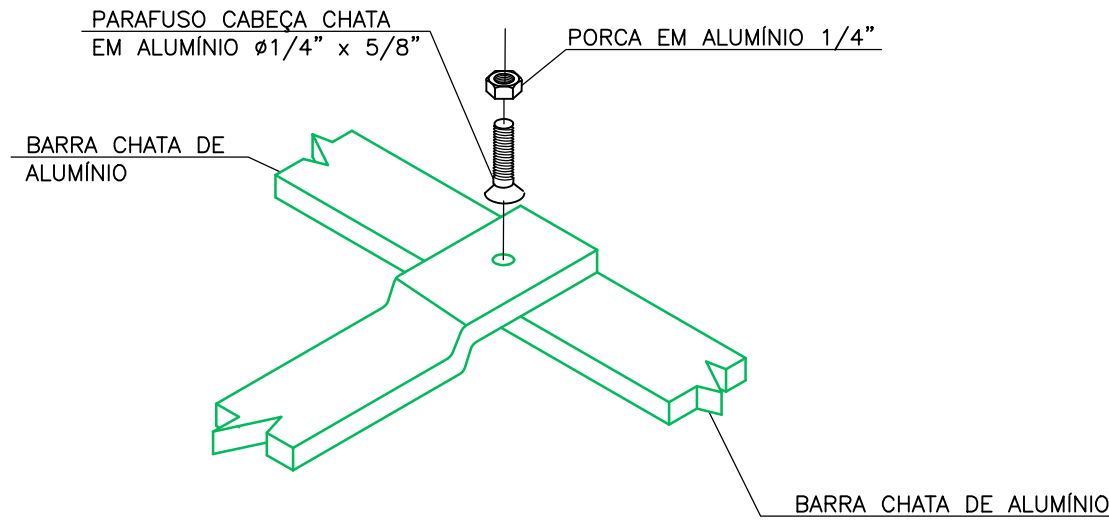

DERIVAÇÃO DA BARRA CHATA DE ALUMÍNIO


**DETALHE Nº 9**  
SEM ESCALA

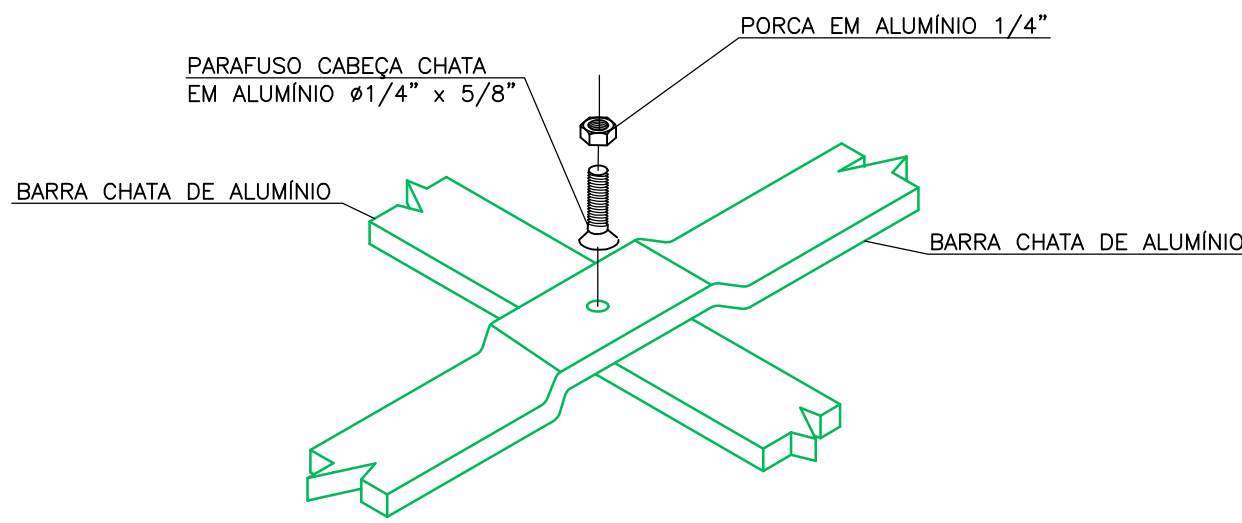

DERIVAÇÃO EM "X"


DERIVAÇÃO DA BARRA CHATA DE ALUMÍNIO

**DETALHE Nº 10**  
SEM ESCALA

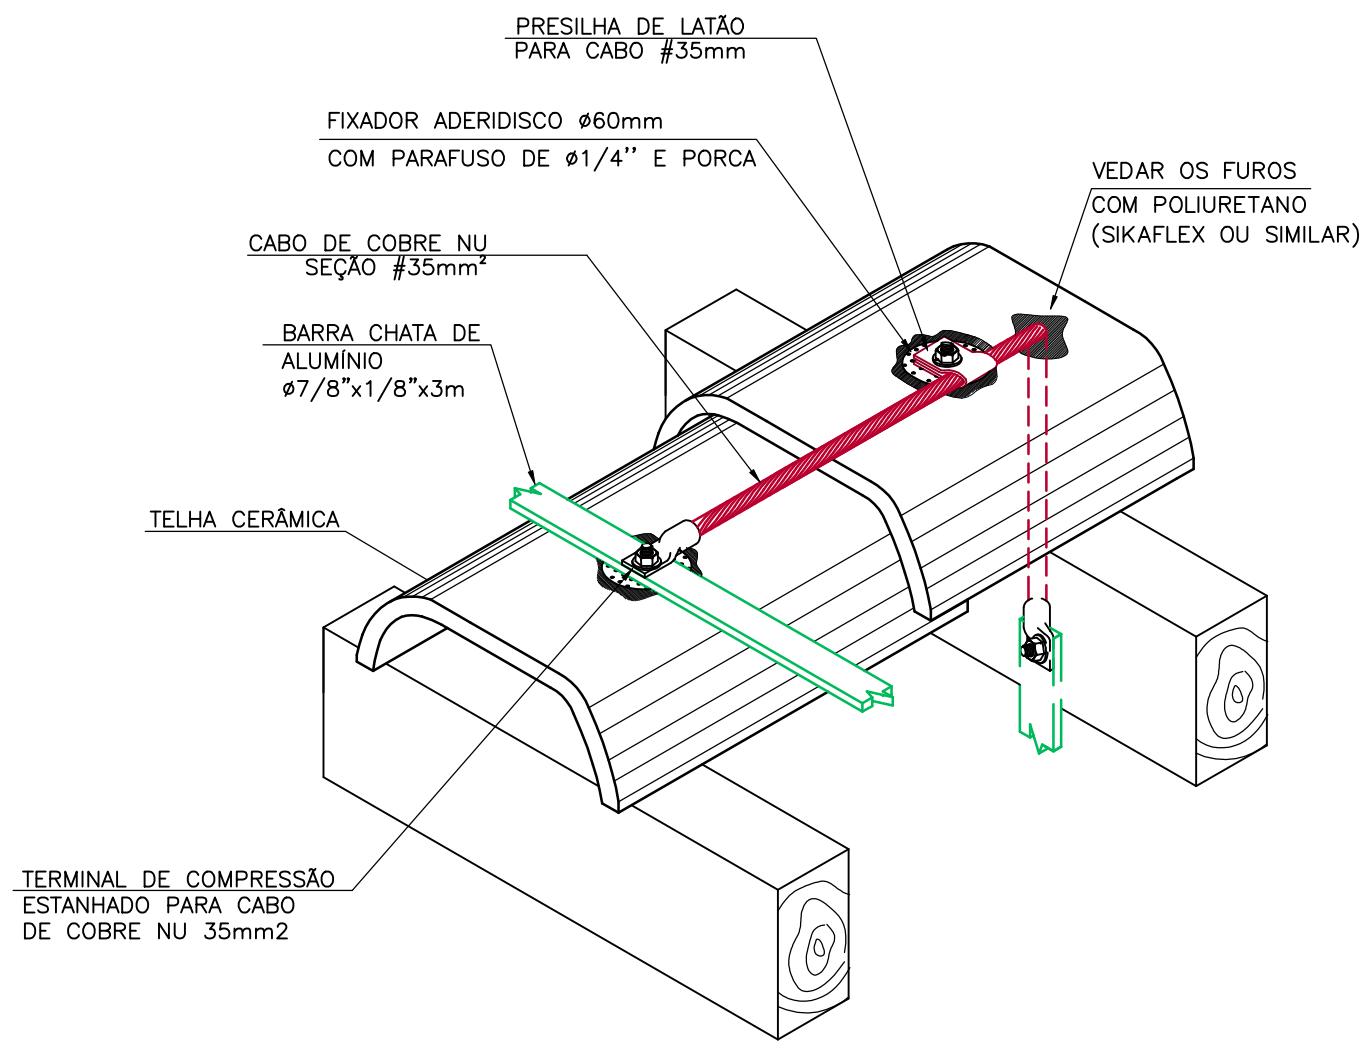


DETALHE DE DERIVAÇÃO DA CAPTAÇÃO PARA DESCIDA EM TELHA CERÂMICA

**DETALHE Nº 11**  
SEM ESCALA

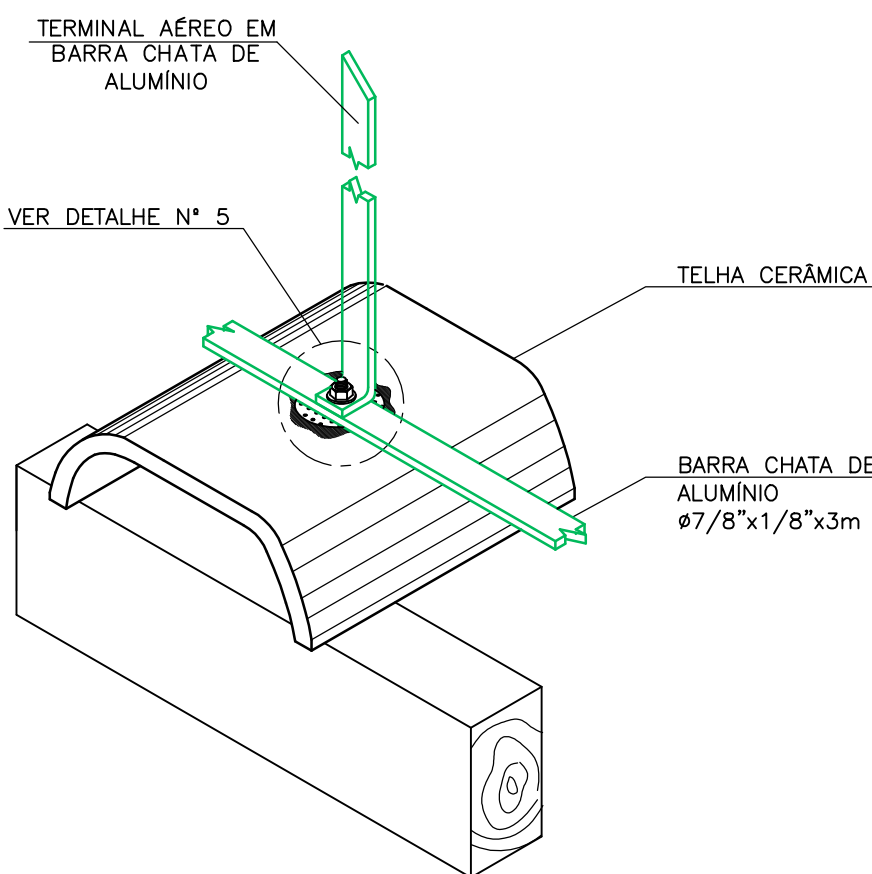

DETALHE DE FIXAÇÃO DA BARRA CHATA DE ALUMÍNIO E TERMINAL AÉREO EM TELHA CERÂMICA


**DETALHE Nº 12**  
SEM ESCALA

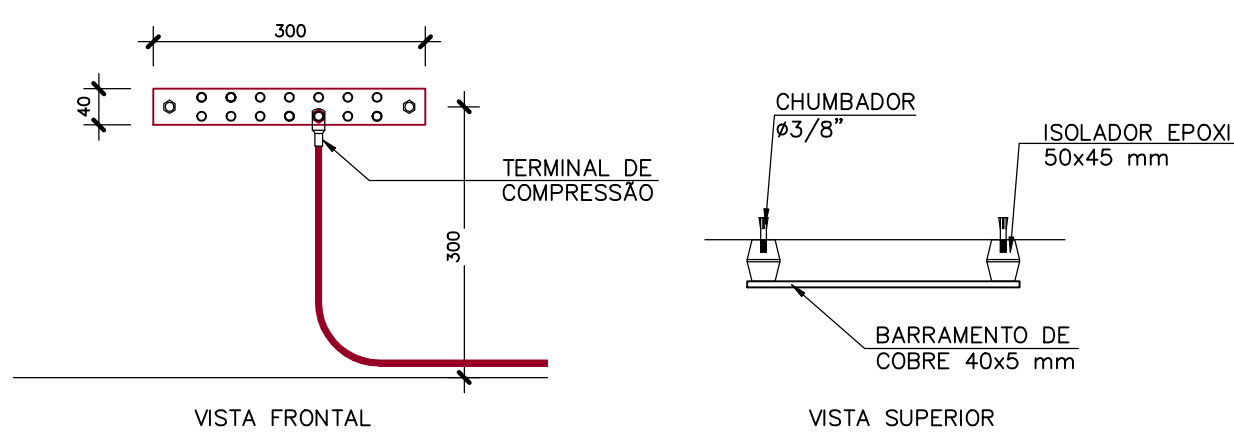

BARRA DE ATERRAMENTO PRINCIPAL-BEP

**DETALHE Nº 13**  
SEM ESCALA

00	EMIÇÃO INICIAL	FRANCISCO	MAS	03/06/15
ÍNDICE	DISCRIMANAÇÃO	PROJETO	APROV.	DATA

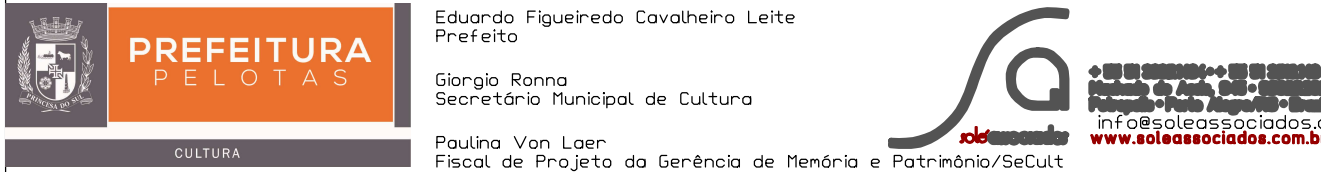

Jurama de Sousa Machado Presidente do IPHAN	Eduardo Hahn Superintendente do IPHAN/RS	Ana Maria Beltrami Coordenador Técnico do IPHAN/RS	Cristina Thomé Pigonat Fiscal de Contrato do IPHAN/RS
<b>THEATRO SETE DE ABRIL</b> Endereço: Pç. Cel. Osório, 180 e R. Quarta de Novembro, 560A - Pelotas/RS Proprietário: PREFEITURA MUNICIPAL DE PELOTAS / RS			
OBJETO: <b>CONCLUSÃO DO PROJETO EXECUTIVO DE RESTAURAÇÃO</b> THEATRO SETE DE ABRIL E ANEXO ADMIN.			
CONTEÚDO DA PRONCHA: <b>SPDA - DETALHES</b> descrição			
PROF. RESP. TÉCNICO: ENG. MARCOS SCHNEIDER CREA-RS 35.213 ART 7657994			
COORD. DE PROJETOS: ARG. ANTONIELA PETRUCCI SOLE CAU A 41813-7			
Nº do Tombo: 649-1-62 Data: 11/07/2016 Livro Arq. Etn. País: 438-A Livro Históric: 438-A Livro das Artes: 501-A			
ARQUIVO: 17A-ELE-PE-704-800.dwg			
DESENHISTA: FRANCISCO			
DATA: 03/06/2015			
ESCALA: SEM ESCALA			
ELÉTRICA - ETAPA PE			