


NOTAS GERAIS:
ESTRUTURAS EM CONCRETO
1- DIMENSÕES EM CM (CENTÍMETROS), CASOS DE NÚM. EM "M" (METROS).

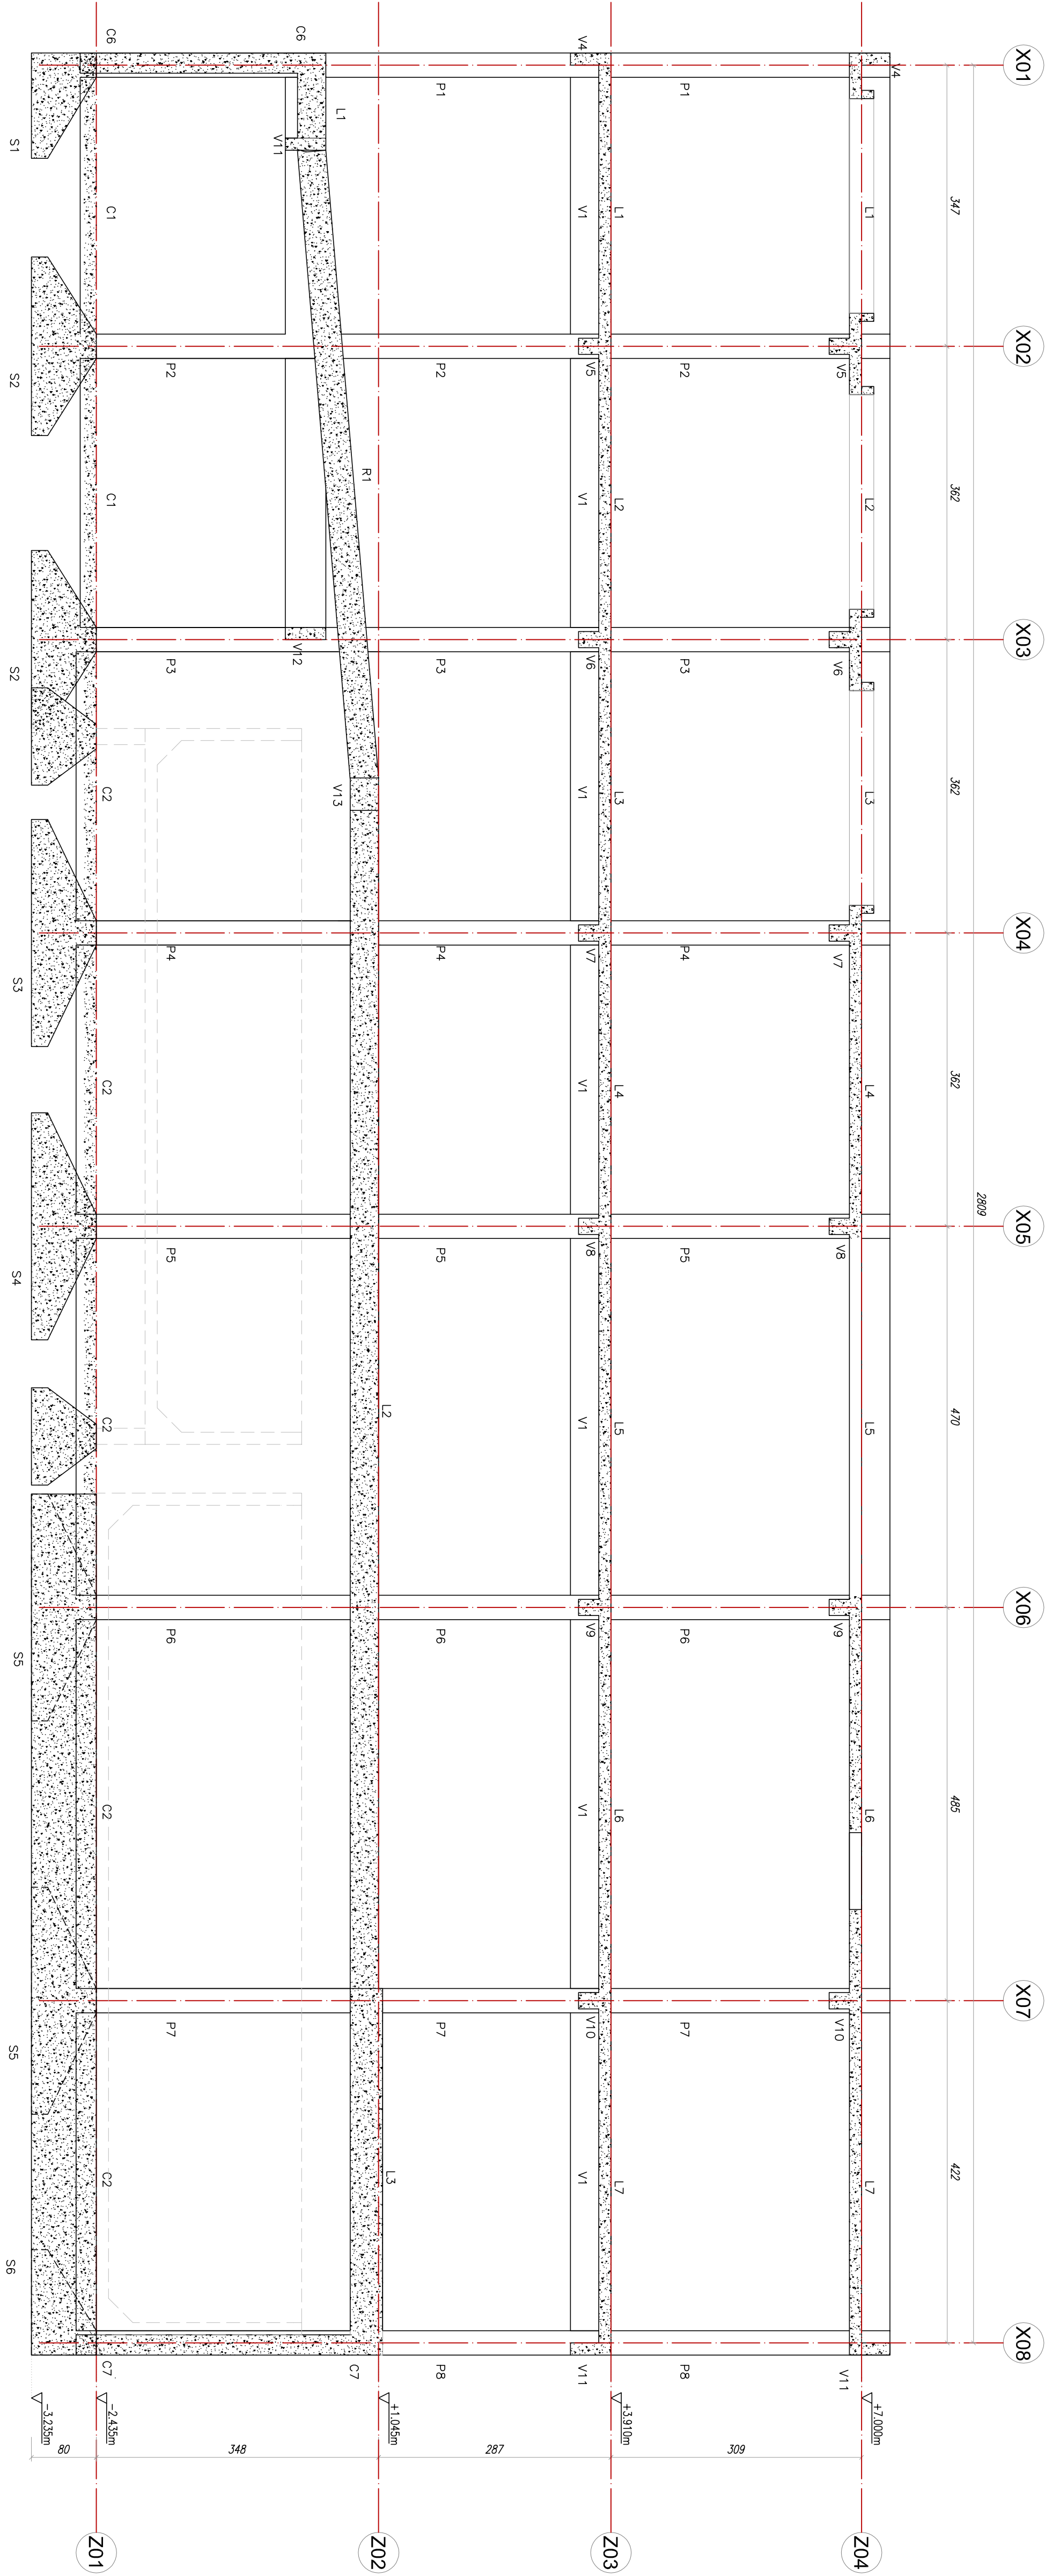

CORTE LONGITUDINAL
ESCL: 1/20

IPHAN
Instituto do Patrimônio Histórico e Artístico Nacional

Ministério da Cultura

GOVERNO FEDERAL
PAÍS RICO E PAÍS SEM POBREZA

THEATRO SETE DE ABRIL
CONCLUSÃO DO PROJETO EXECUTIVO DE RESTAURAÇÃO
THEATRO SETE DE ABRIL E ANEXO ADMIN.

CONTEÚDO DA PLANILHA:
CORTE LONGITUDINAL

PROJ. REPAR. TÉCNICO
PROJ. REPAR. TÉCNICO DO ANEXO ADMIN. DO THEATRO SETE DE ABRIL

COORDENADOR DE PROJETOS
COORDENADOR DE PROJETOS DO THEATRO SETE DE ABRIL

06/21