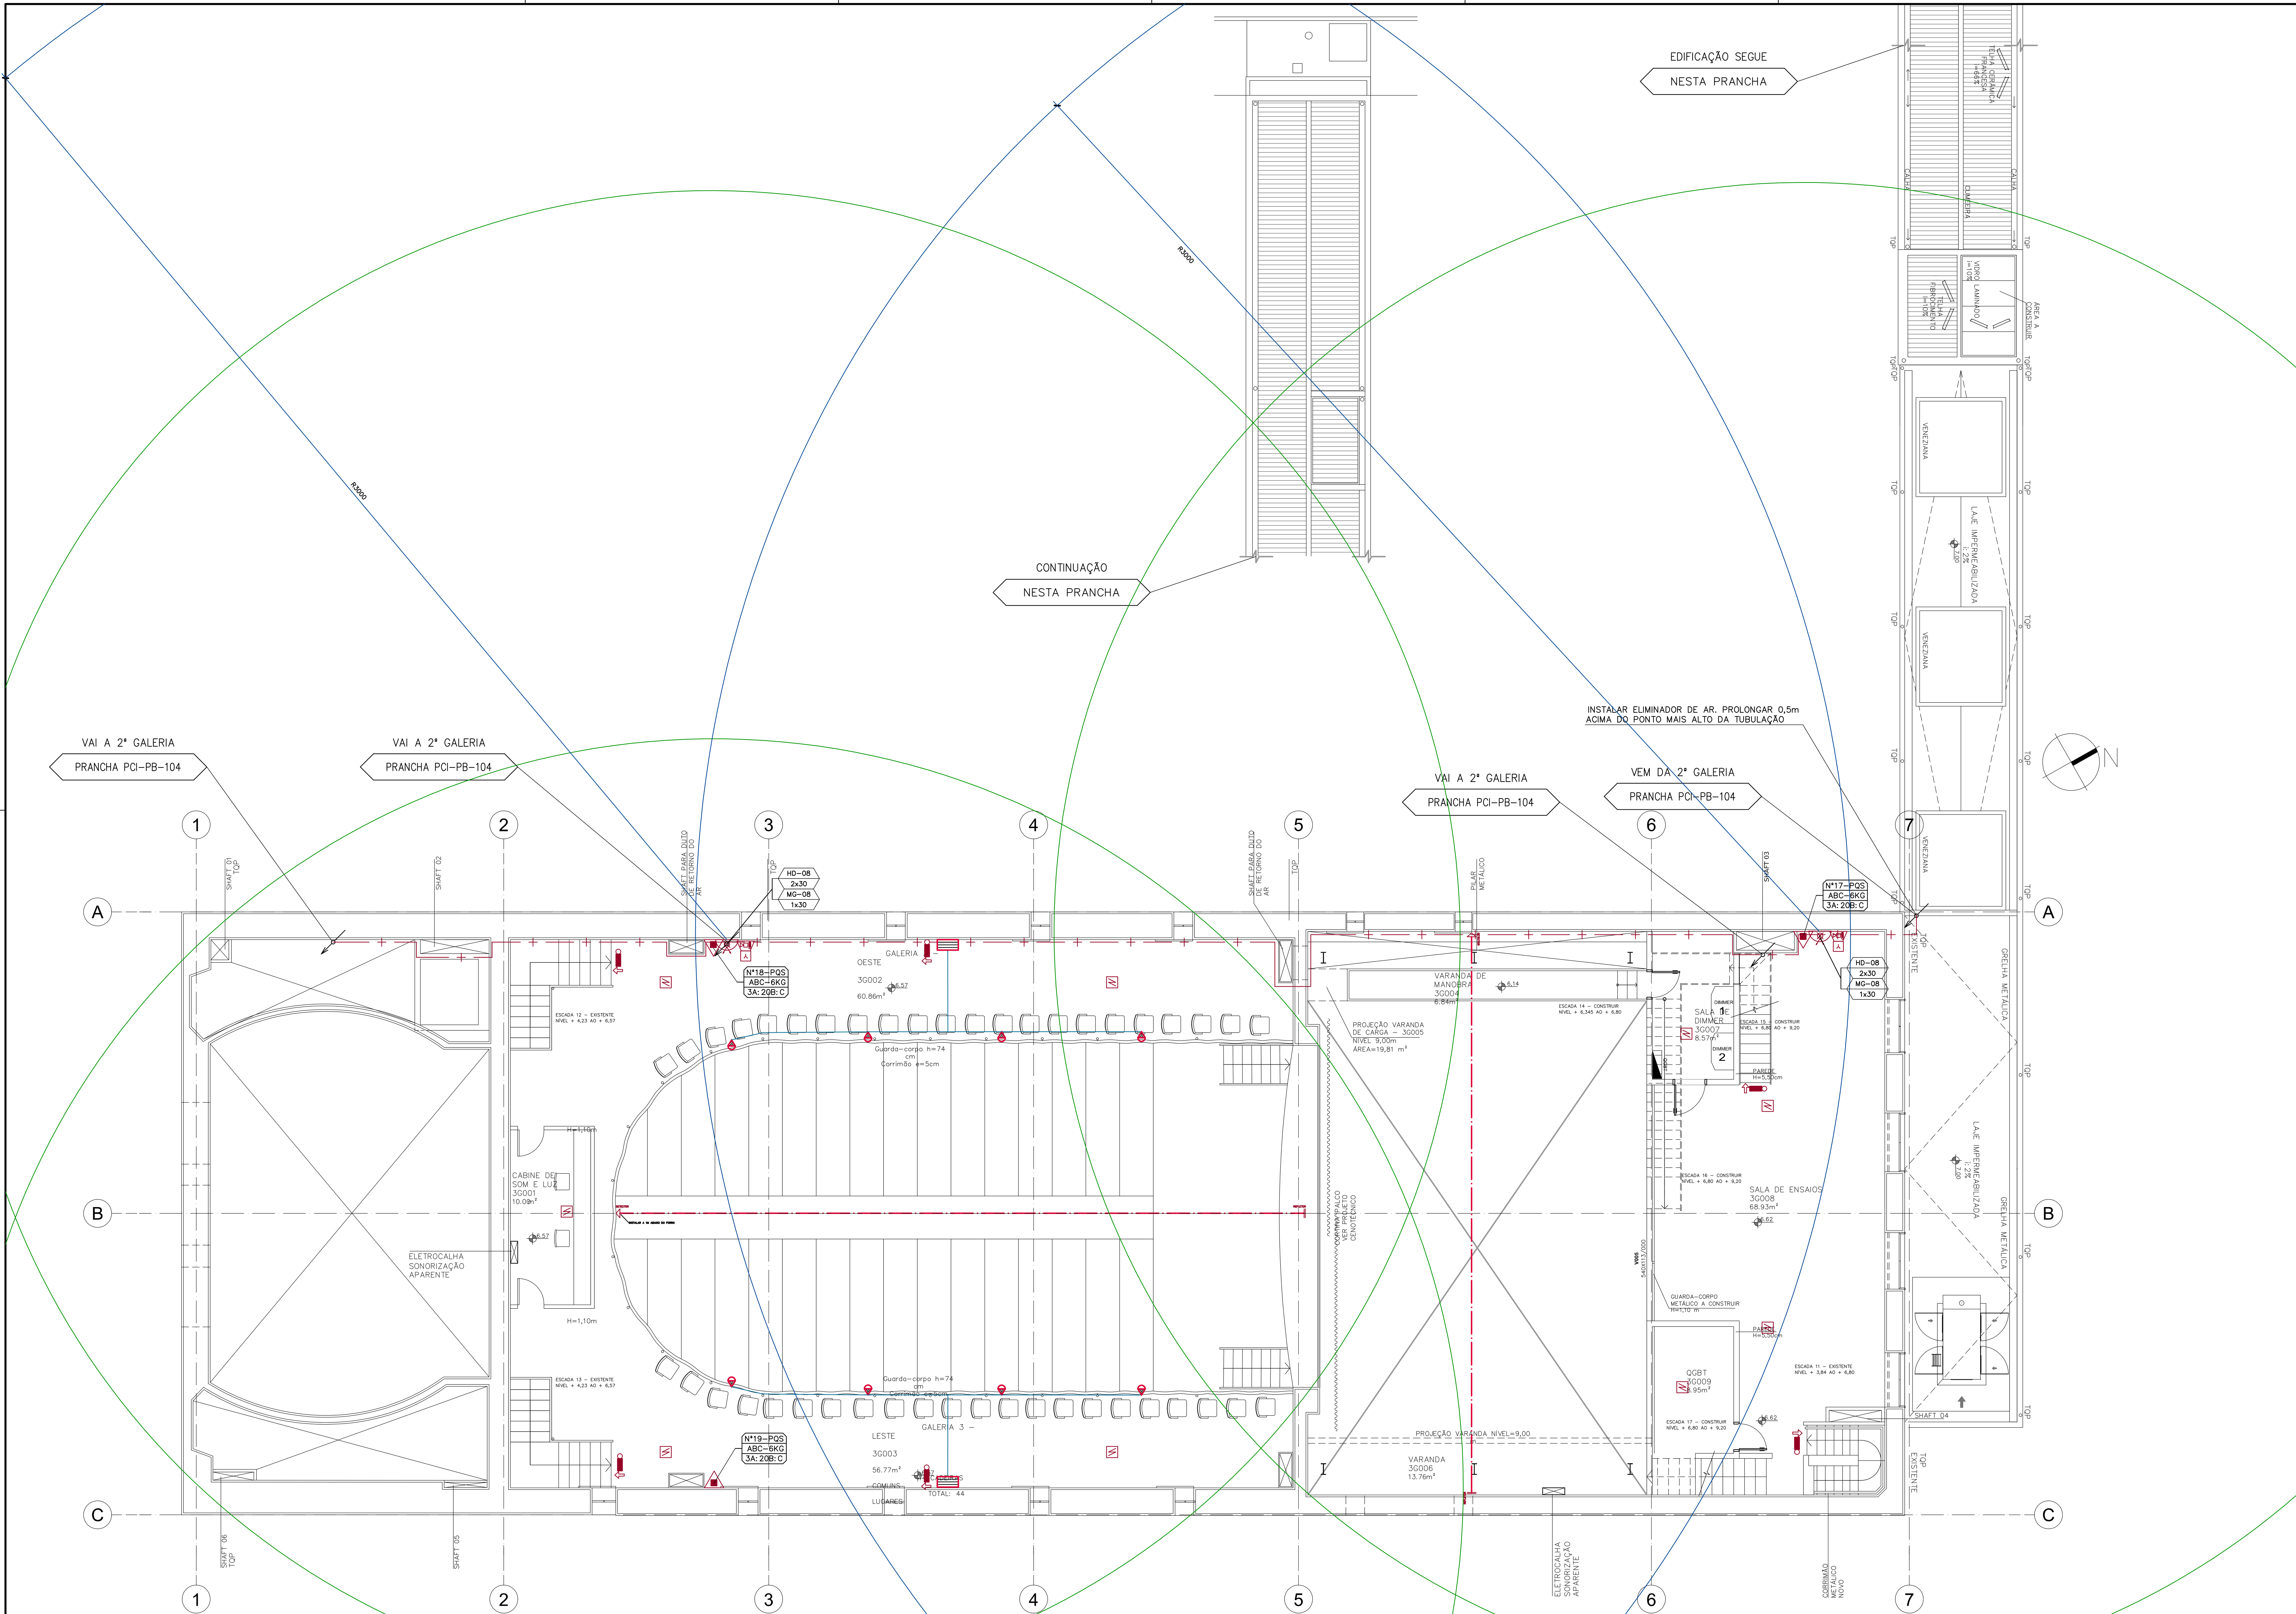

SIMBOLOGIA- NBR 14.100

EXTINTORES DE INCÊNDIO	
	EXTINTOR DE INCÊNDIO – PÓ QUIMICO SECO (PQS-3A: 20B: C)
	EXTINTOR DE INCÊNDIO SOBRE RODAS – PÓ QUIMICO SECO (PQS-6A: 80B: C)
	EXTINTOR DE INCÊNDIO – DIÓXIDO DE CARBONO (CO2-5B: C)
SISTEMA DE HIDRANTES	
	HIDRANTE DUPLO – TIPO II
	REGISTRO DE RECALQUE / PASSEIO – HIDRANTE
	RESERVATÓRIO DE INCÊNDIO – HIDRANTE
	BOMBA DE RECALQUE – HIDRANTE
	ACIONADOR MANUAL BOMBA DE HIDRANTE
	REDE HIDRÁULICA – HIDRANTE – SCH 40 3" QUANDO NÃO INDICADO
SISTEMA DE ILUMINAÇÃO DE EMERGÊNCIA	
	PONTO ILUMINAÇÃO DE EMERGÊNCIA – ACLARAMENTO – 1x11W
	PONTO ILUMINAÇÃO DE EMERGÊNCIA – ACLARAMENTO – 2x55W
	PONTO ILUMINAÇÃO DE EMERGÊNCIA – ACLARAMENTO – 4x55W
	PONTO ILUMINAÇÃO DE EMERGÊNCIA – SINALIZAÇÃO 1x5W
	PONTO ILUMINAÇÃO DE EMERGÊNCIA – SINALIZAÇÃO 1x5W
	GRUPO MOTOGERADOR
ROTAS DE FUGA	
	DIREÇÃO DO FLUXO ROTA DE FUGA
	SAÍDA FINAL DA ROTA DE FUGA

SIMBOLOGIA- NBR 14.100 E NBR 17.240
DETECÇÃO E ALARME DE INCÊNDIO

	CENTRAL DE ALARME DE INCÊNDIO
	BATERIA DO ALARME DE INCÊNDIO
	ACIONADOR MANUAL DE ALARME DE INCÊNDIO
	AVISADOR SONORO VISUAL
	DETECTOR DE FUMAÇA
	DETECTOR TERMOVELOCIMÉTRICO
	DETECTOR LINEAR ÓPTICO
	MÓDULO MONITOR – CHAVE DE FLUXO
	MÓDULO MONITOR – QUADRO DE COMANDO BOMBAS
	MÓDULO COMANDO – ELEVADOR
	MÓDULO DE COMANDO – EXTRAÇÃO DE FUMAÇA
	MÓDULO DE COMANDO – AR CONDICIONADO
	REDE ALARME – CABO BLINDADO NBR-13718 – FIRE RESISTENT 4x1,5mm
	LUMINÁRIA DE EMERGÊNCIA DE SOBREPOR TIPO BLOCO AUTÔNOMO, PARA 2 LÂMPADAS HALÓGENAS DE 55W, MODELO AUREON BLH 55N, FABRICANTE AUREON, ALTURA DE INSTALAÇÃO H=ABAIXO DA ELETROCALHA/PERFILADO, CONSUMO MÁXIMO 55W.
	RAIO EXTINTOR – 20m
	RAIO HIDRANTE / ALARME (ACIONADORES) – 30m

NOTAS

01 – PARA LEGENDAS DE SINALIZAÇÃO VER PRANCHA INC-002
02 – DIMENSÕES EM cm E DIÂMETROS EM mm EXCETO ONDE INDICADO.
03 – PORTAS CORTA-FOGO E BARRAS ANTI-PÂNICO VER PROJETO DE ARQUITETURA
04 – TIPOS DE ESCADA E SAÍDAS DE EMERGÊNCIA VER PROJETO DE ARQUITETURA

NOTA:
PROJETO DE HIDROSSANITÁRIO COM BASE NO PROJETO EXISTENTE DE JUNHO/2012 DO ENG. EDUARDO DE QUADROS BERTONI.

PREFEITURA PELOTAS
CULTURA

Eduardo Figueiredo Cavalheiro Leite
Prefeito

Giorgio Ronna
Secretário Municipal de Cultura

Paulina Von Laer
Fiscal de Projeto da Gerência de Memória e Patrimônio/SeCult

info@soleassociados.com.br
www.soleassociados.com.br

IPHAN Instituto do Patrimônio Histórico e Artístico Nacional — Ministério da Cultura — GOVERNO FEDERAL BRASIL PAÍS RICO É PAÍS SEM POBREZA

Jurema de Sousa Machado
Presidente do IPHAN

Eduardo Hahn
Superintendente do IPHAN/RS

Ana Maria Beltrami
Coordenador Técnico do IPHAN/RS

Cristina Thomé Pibernat
Fiscal de Contrato do IPHAN/RS

BEM IMÓVEL:
THEATRO SETE DE ABRIL
Endereço: Pç. Cel. Osório, 160 e R. Quinze de Novembro, 560A - Pelotas/RS
Proprietário: PREFEITURA MUNICIPAL DE PELOTAS / RS

Nº do Tombo: 640-T-61
Data: 11/07/1972
Livro Arq. Etn. Pais.:
Livro Histórico: 438-A
Livro das Belas Artes: 501-A

OBJETO:
CONCLUSÃO DO PROJETO EXECUTIVO DE RESTAURAÇÃO
THEATRO SETE DE ABRIL E ANEXO ADMIN.

CONTEÚDO DA PRANCHA:
PLANTA BAIXA - 3ª GALERIA
EXT., HID., ALARME, DETECÇÃO, ILUM. E SIN. EMERG.

ARQUIVO: T7A-PCI-PL-105-R03_5668.SV$
DESENHISTA: THIANE
DATA: 07/04/2015
ESCALA: 1/75
PREVENÇÃO DE INCÊNDIOS

PROF. RESP. TÉCNICO:
ENG. NATANIEL BRIDI
CREA/RS 122.001-D
ART 7657189

COORD. DE PROJETOS:
ARQ ANTONELA PETRUCCI SOLÉ
CAU A 41813-7

06/09

Plotado em: 06/12/16 T7A-PCI-PL-105-R03.DWG