


LEGENDA ESPECIFICAÇÕES SONORIZAÇÃO

- Eletrocalha sonorização
- Eletrocalha sonorização
- Quadro de Som
- Mesa Digital Monitor
- Mesa Digital Cabine
- Subwoofer
- Line Array com 12 caixas

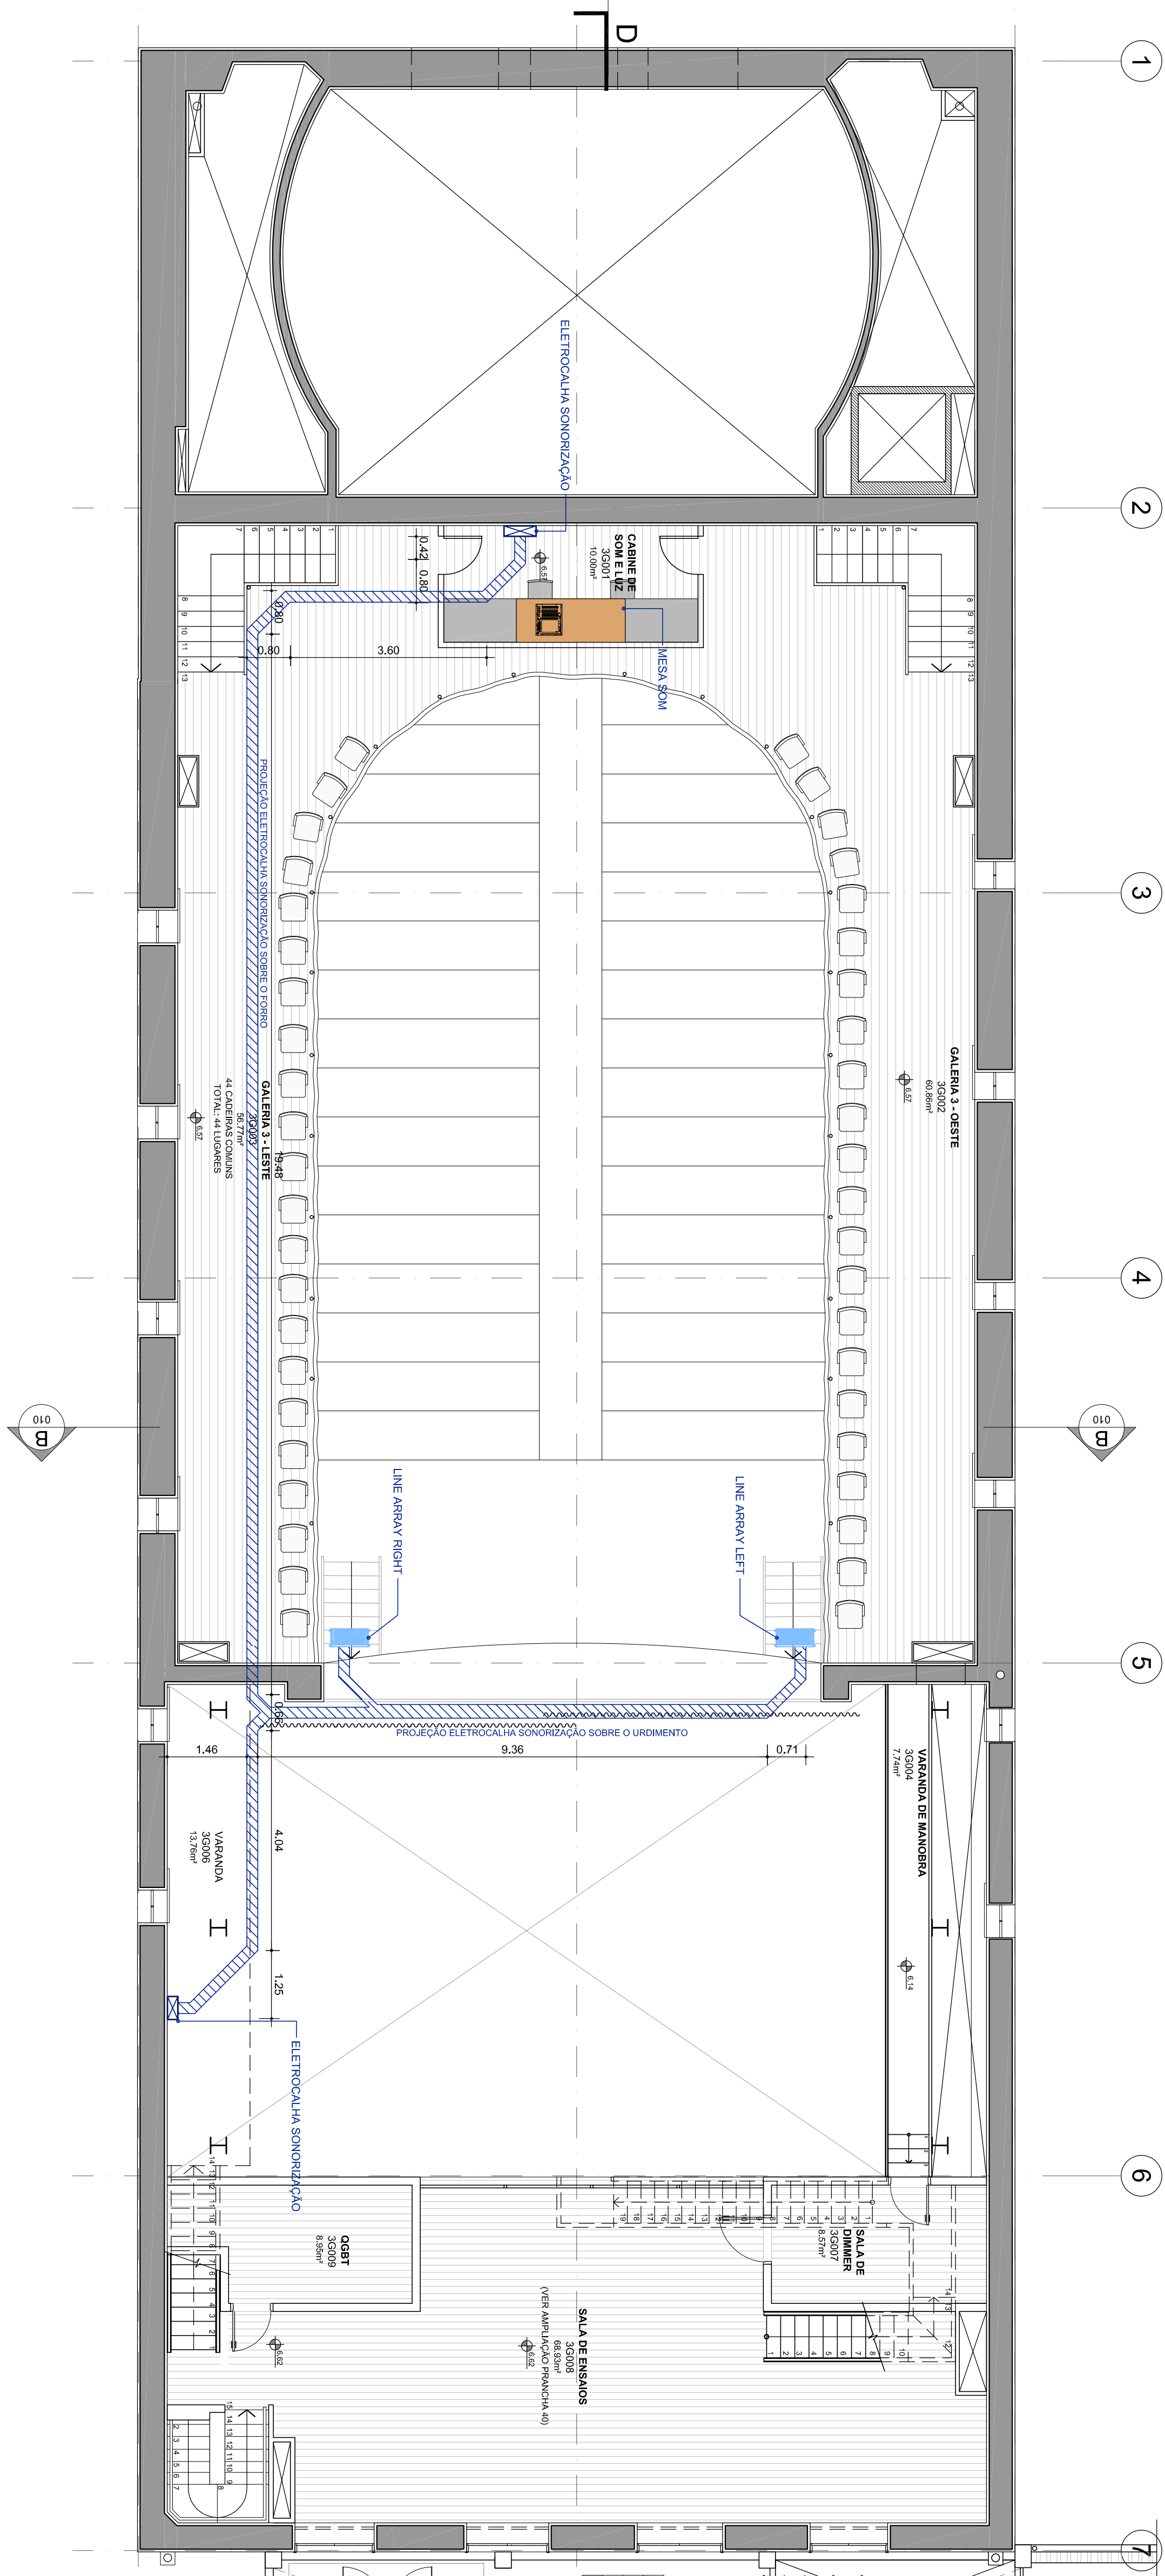

ARQUIVOS REFERENCIAIS			
ARQUIVO	ETAPA	AUTOR	DATA
098_TTA_AAO_PE_008_R00	Projeto Executivo	Sole Associados	14/03/2015
098_TTA_SO_Pq_004_002	Projeto Básico	Sole Associados	JAN/2015

00	EMISSÃO INICIAL	DISCRIMINAÇÃO	PROJETO	APROV.	DATA
INDICE					

PREFEITURA
PELOTAS

Edmario Freijedo Cavalcanti Leão
Presidente do IPHAN

Guilherme
Secretário Municipal de Cultura

Paula Von Lahr
Fiscal do Projeto do Conselho de Memória e Patrimônio Social

Edmario Freijedo Cavalcanti Leão
Presidente do IPHAN

Guilherme
Secretário Municipal de Cultura

Paula Von Lahr
Fiscal do Projeto do Conselho de Memória e Patrimônio Social

IPHAN

Ministério da Cultura

Jurema de Sousa Machado
Presidente do IPHAN

Eduardo Hahn
Superintendente do IPHANs

Angela Thomaz Pimenta
Coordenadora Técnica do IPHANs

Cristina Thomaz Pimenta
Fiscal do Conselho do IPHANs

THEATRO SETE DE ABRIL

Endereço: R. Cel. Osório, 180 e R. Calvão de Azevedo, 300A - Pelotas/RS

Proprietário: PREFEITURA MUNICIPAL DE PELOTAS/RS

CONCLUSÃO DO PROJETO

EXECUTIVO DE RESTAURAÇÃO

TEATRO SETE DE ABRIL E ANEXO ADMIN.

PLANTA BAIXA 3º GALERIA

CABINE DE SOM

PROJ. RESP. TÉCNICO	COORD. DE PROJETOS	COORDINADOR DE PROJETOS
CELIA SIBREAO	CELIA SIBREAO	CELIA SIBREAO
ART. 175/2004	ART. 175/2004	ART. 175/2004

04/05