

1 SITUAÇÃO


SEM ESCALA

DETALHAMENTO


VISTA FRONTAL

VISTA LATERAL

VISTA FRONTAL

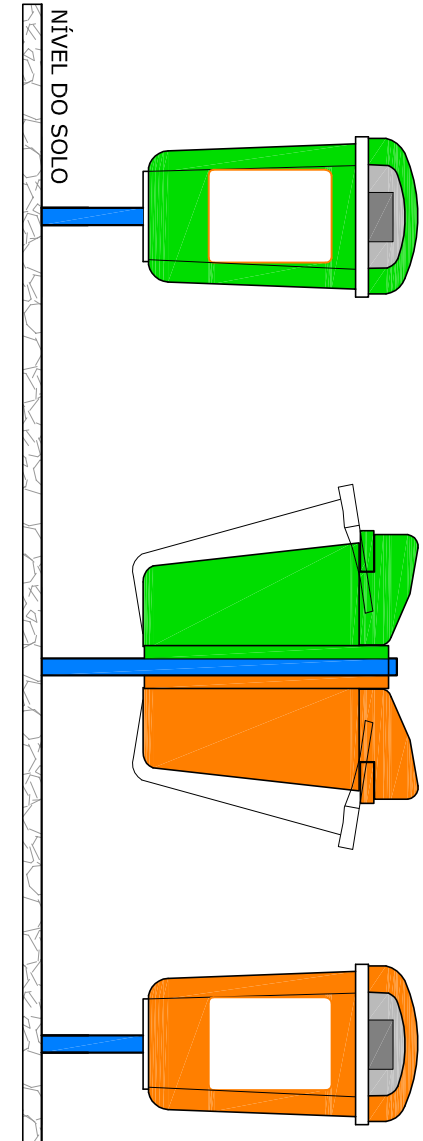


VISTA SUPERIOR

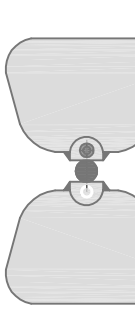

3 LIXEIRA COLETA SELETIVA 40 LTS.

SEM ESCALA

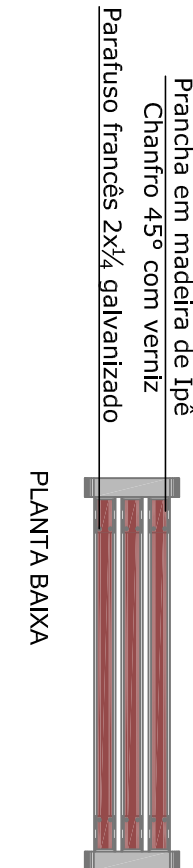

PRANCHO DE FERRO
PUNTA ELÉTRICA A 10
COR: CINZA ESCURO

VISTA FRONTAL

VISTA LATERAL

PRANCHO DE FERRO
PUNTA ELÉTRICA A 10
COR: CINZA ESCURO

VISTA FRONTAL

VISTA LATERAL

PRANCHO DE FERRO
PUNTA ELÉTRICA A 10
COR: CINZA ESCURO

VISTA FRONTAL

VISTA LATERAL

4 PISO EM CONCRETO

SEM ESCALA

5 BANCO

SEM ESCALA

GARDÊNIA



AZALÉIA




6 PAISAGISMO

SEM ESCALA

cor: R0 G: 153 B: 204
C:100% M: 10% Y: 10% K: 0%
PANTONE 313

cor: BRANCO

CINZA CHUMBO

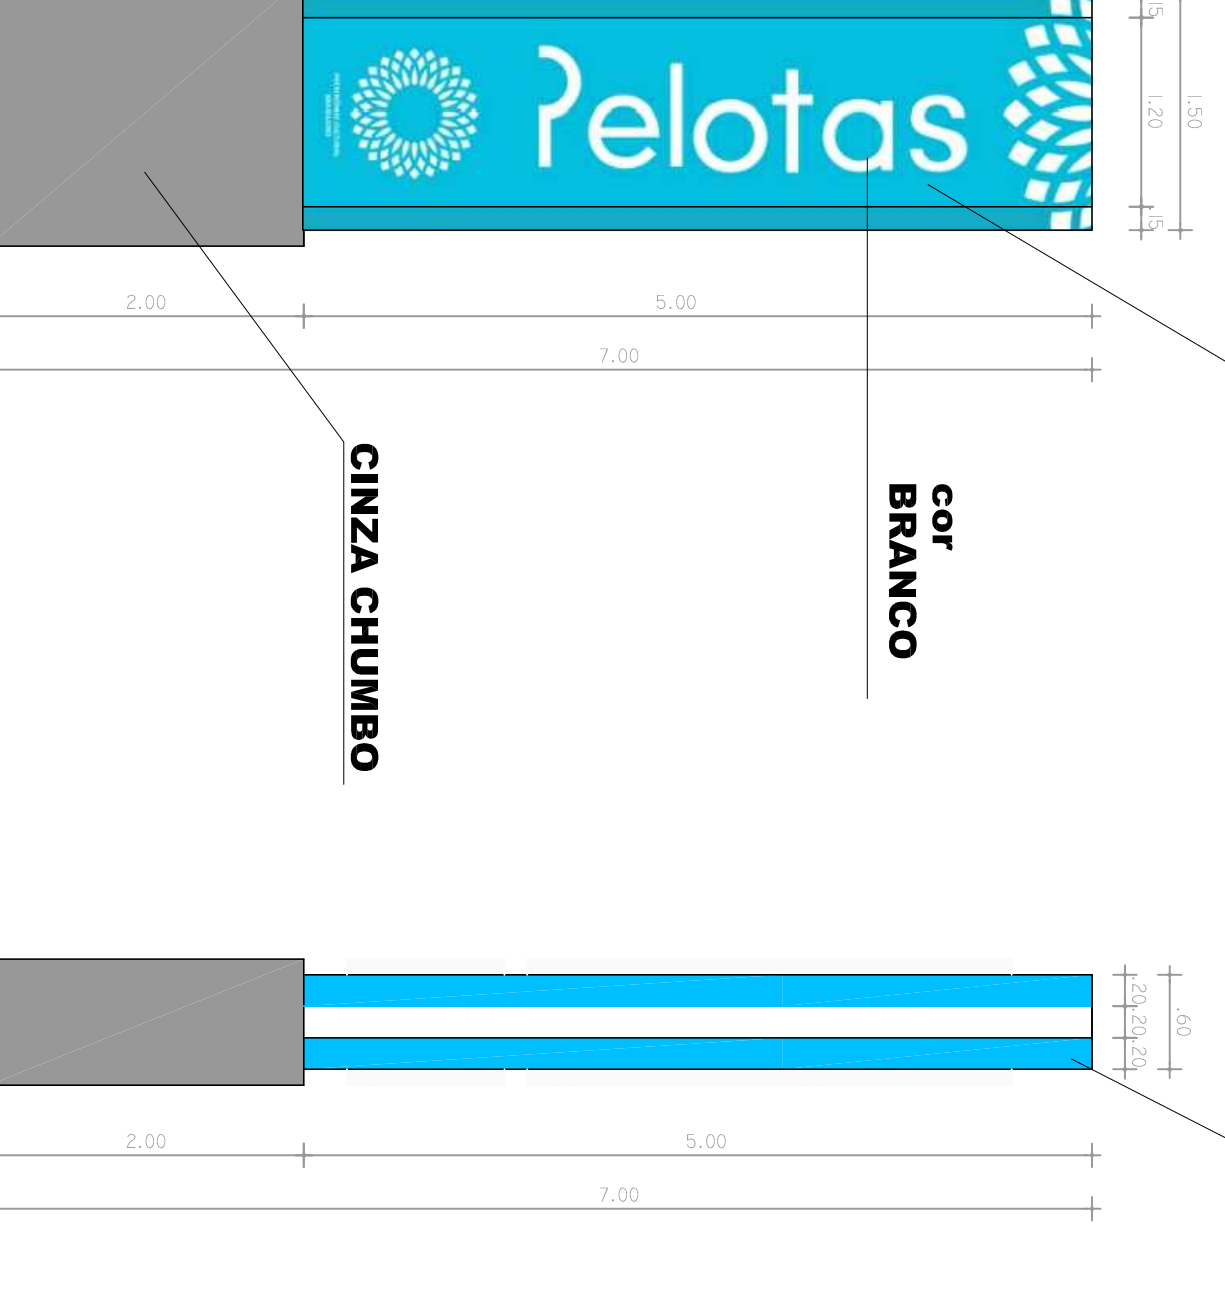


7 PÓRTICO VISTAS

SEM ESCALA

8 PERSPECTIVA PÓRTICO

SEM ESCALA

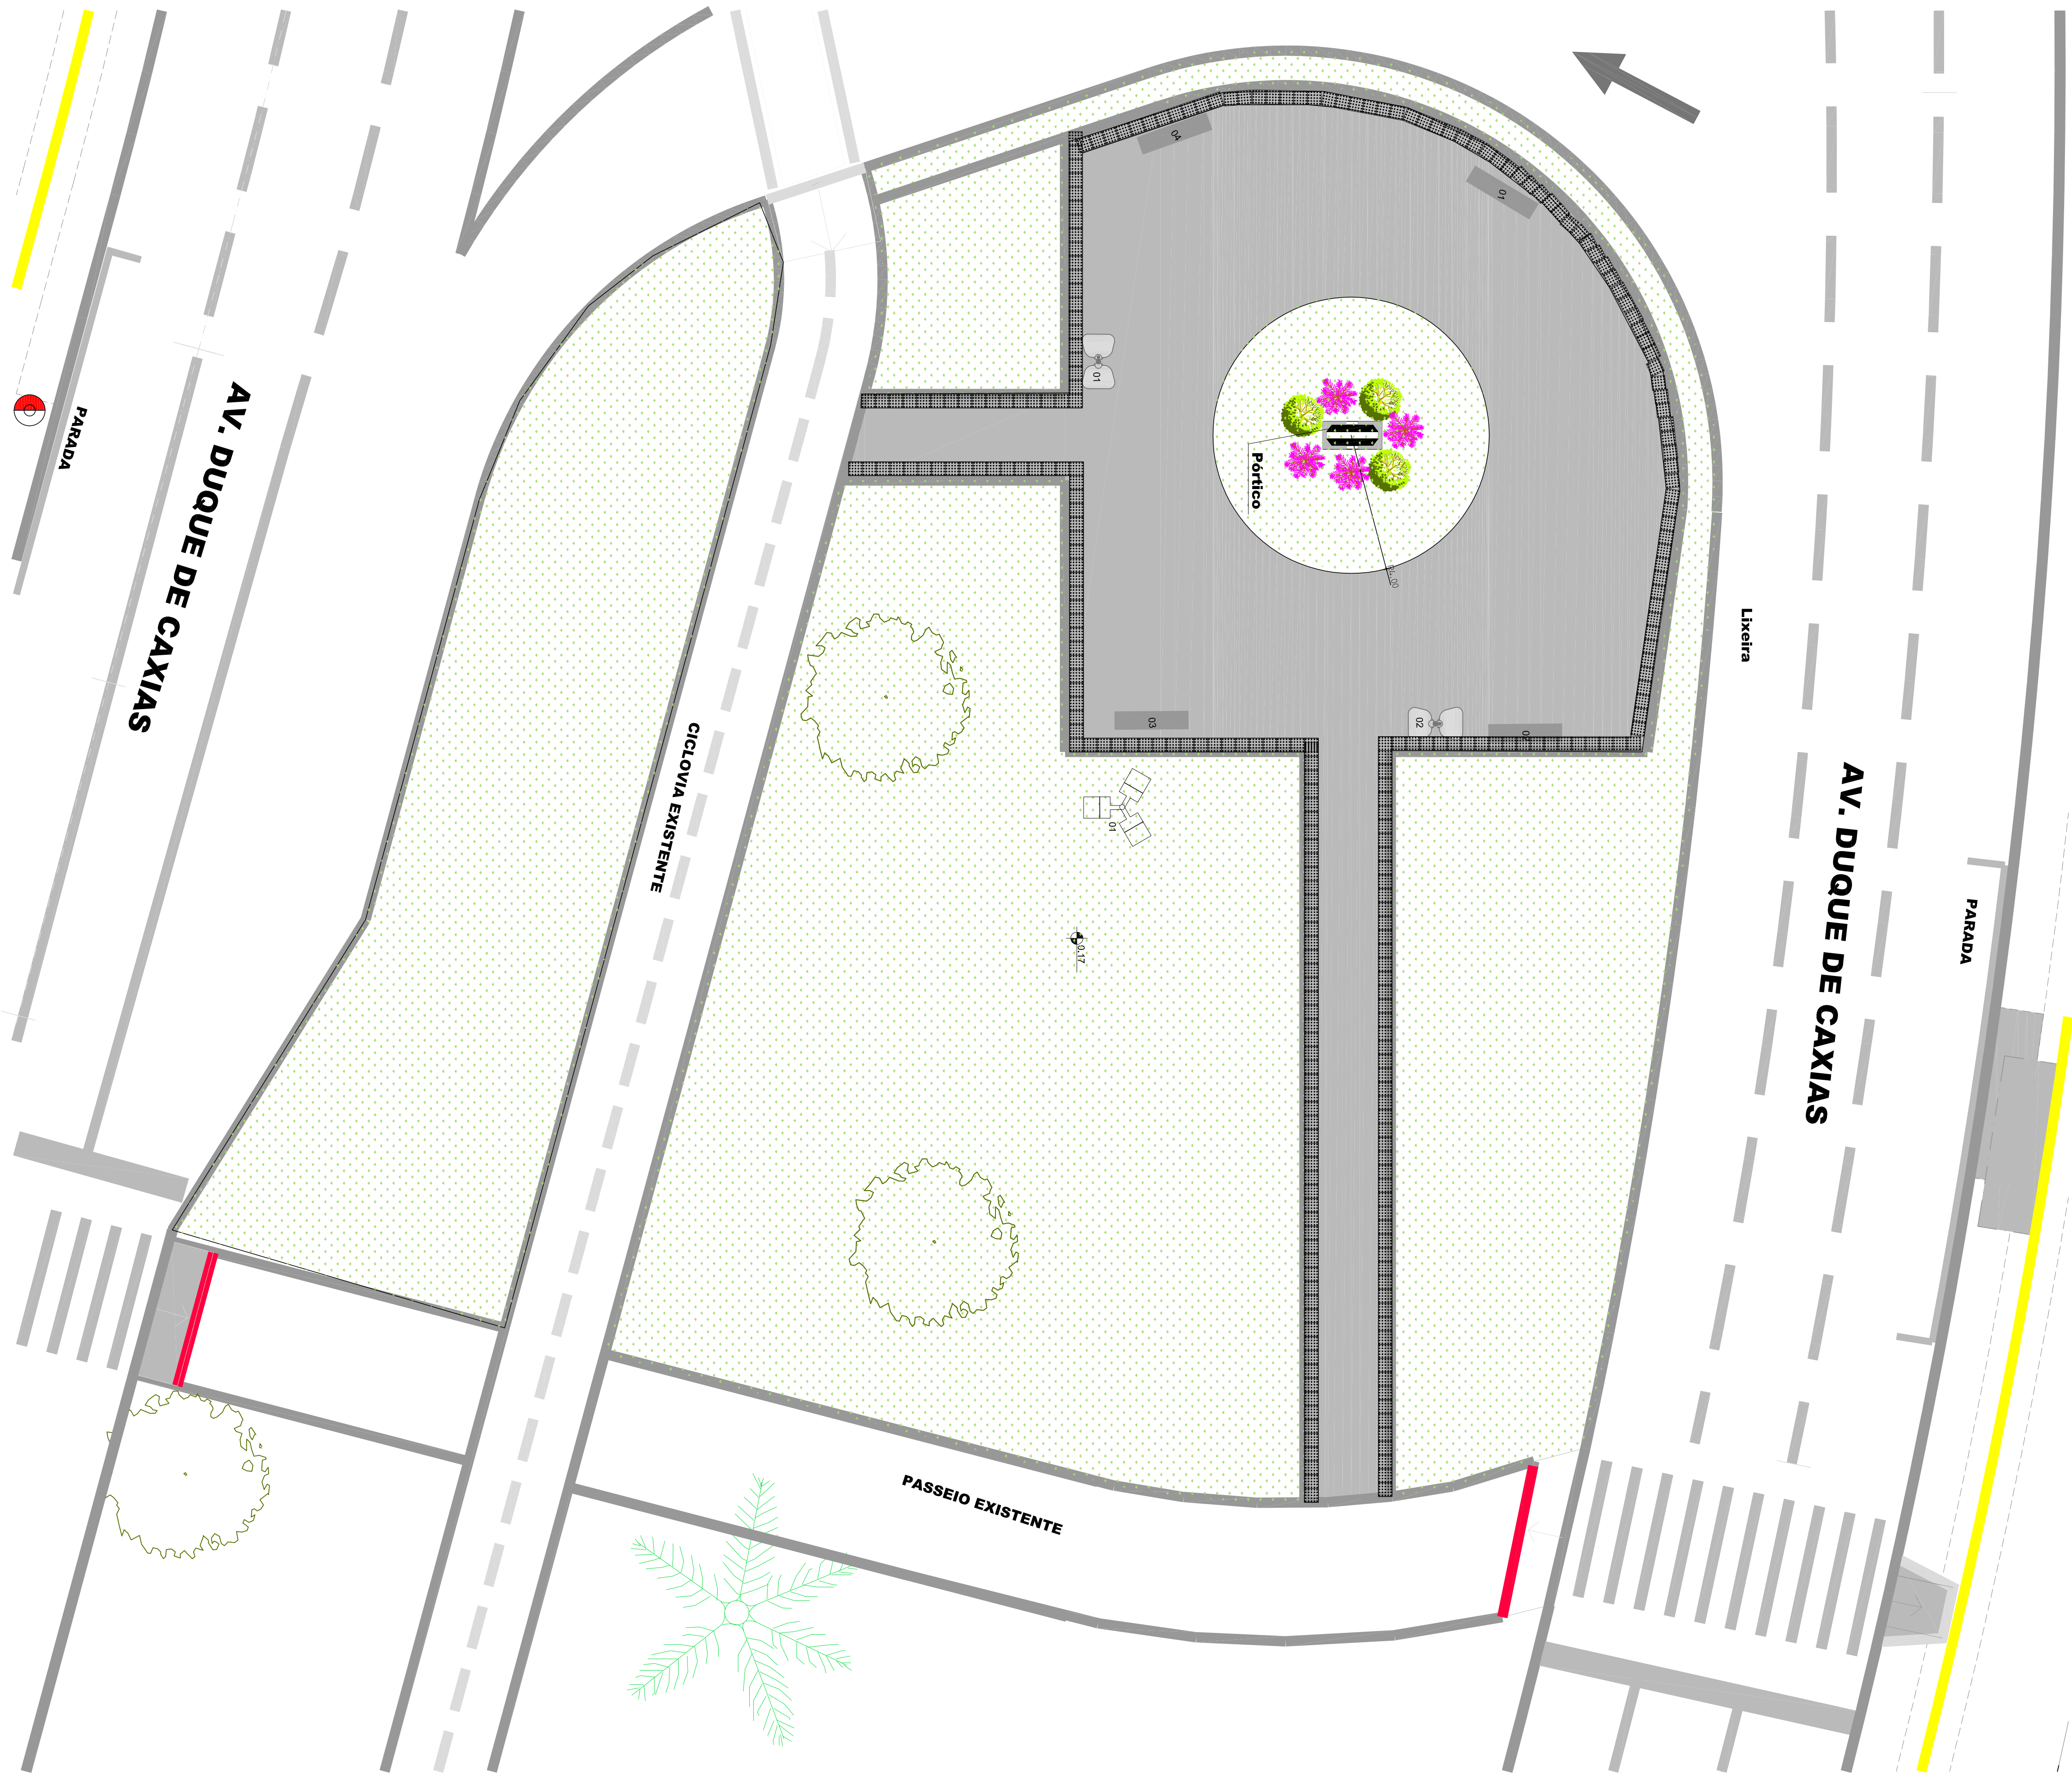

2 IMPLANTÇÃO

ESCALA: 1:100

QUANT.	CONVENÇÕES DO PROJETO
32,07 M²	PISO EM CONCRETO DE 7 CM
45,78 M²	PRODUTIL DE ALUMINIO
02 UN.	LIXEIRA
04 UN.	BANCOS
01 UN.	POSTE DE ILUMINAÇÃO
01 UN.	PÓRTICO
20 UN.	GARDÊNIA JASMIMÓIDES
20 UN.	AZALÉIA