


PLANTA BAIXA  
ESC. 1:500

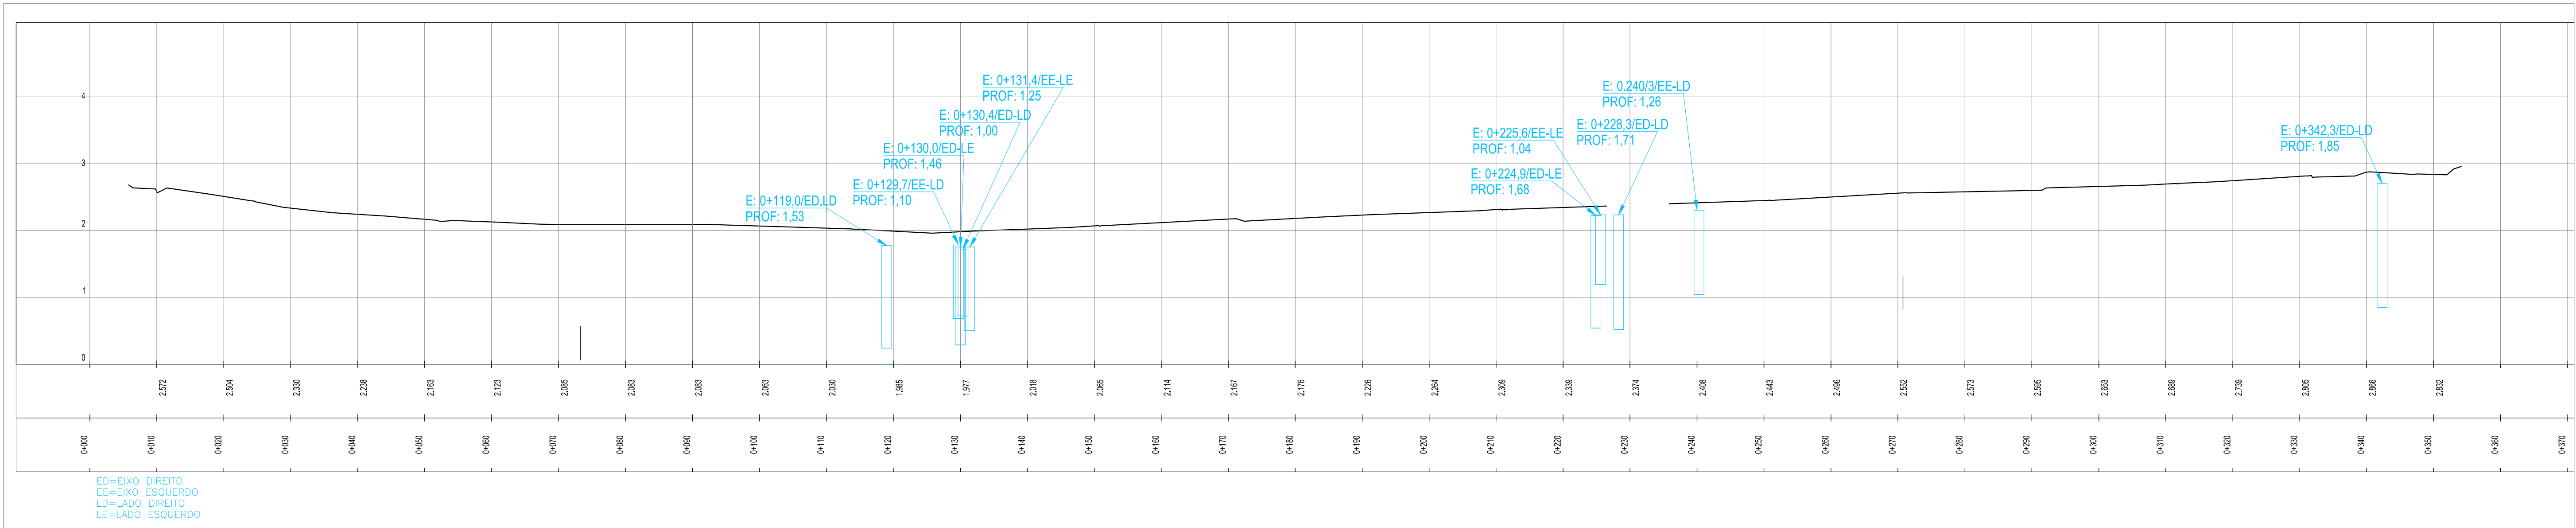

PERFIL LONGITUDINAL  
ESC. 1:500

**LEGENDA:**

	Rampa de Acessibilidade a ser realocada		Canaleta com Grelha projetada		Caixa de ligação existente
	Boca de Lobo a ser substituída		Boca de Lobo com Caixa projetada		Poço de Visita com grelha existente
	Caixa de Inspeção a ser substituída		Rede projetada		Tampa de ferro existente
	Boca de Lobo a ser retirada		Caixa de ligação projetada		Rede existente
	Caixa de Inspeção a ser retirada		Boca de lobo existente		Postes

**CONVENÇÕES DE PERFIL:**

	Meio-fio Existente		Caixa existente
	Meio-fio Projetado		Caixa a ser substituída
	Meio-fio a Remover		Caixa a ser retirada
	Meio-fio Realocado		Caixa projetada
	Meio-fio de Confinamento		

SECRETARIA DE PLANEJAMENTO E GESTÃO

**Pelotas** prefeitura de  
vamos compartilhar a cidade

PROJETO DE MOBILIDADE URBANA

AVENIDA SALDANHA MARINHO

PROJETO DE DRENAGEM

01/02

EQUIPE TÉCNICA

ARQ. ELISE LOPES DUTRA - CAU A 46844-4

ARQ. JULIANA ROTT DA CUNHA - CAU A 65378-0

ENG. PATRICIA WALTZER DA SILVA - CREA RS139996

ENG. MIRELA DE FARIA MIRANDA - CREA RS146401

ABRIL/ 2019

Av. Ferreira Viana, 1135 – Pelotas/RS – CEP: 96085-000 Fone: (53) 33101350 – (53) 3227-1513

E-mail: seplag@pelotas.rs.gov.br