

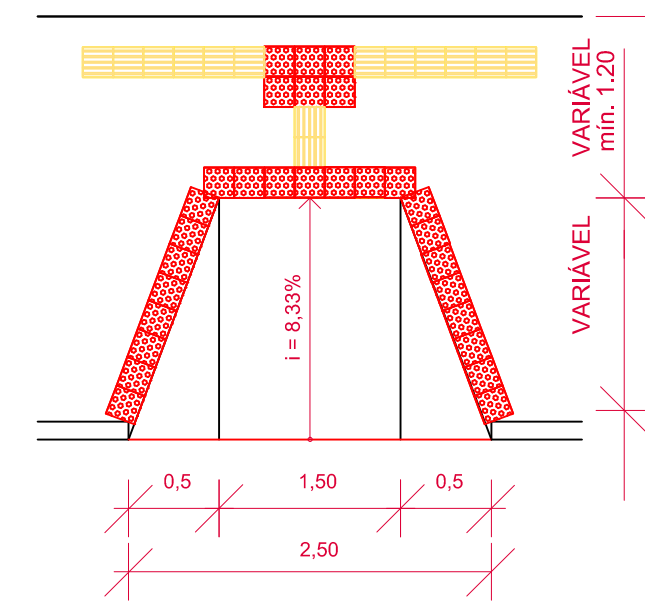



RUA ULYSSES BATINGA - TRECHO 01
ESC. 1/200

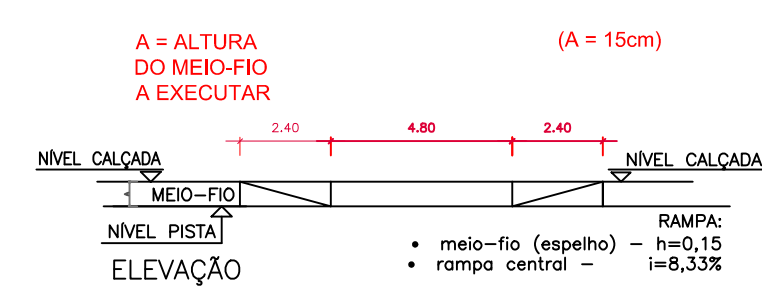


PLANTA DE SITUAÇÃO
TRECHO A SER PAVIMENTADO

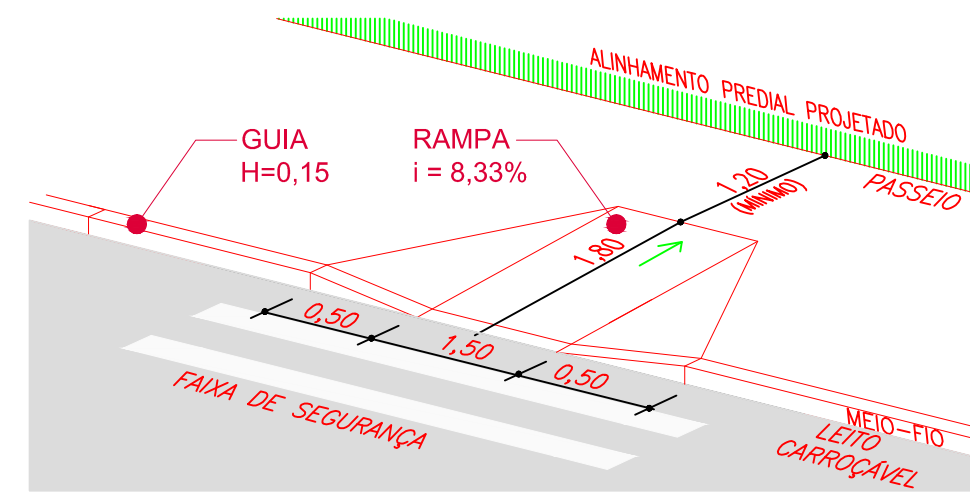

A instalação das placas de LOGRADOURO novas estão a cargo da SGCMU e seguirão a localização indicada em projeto.

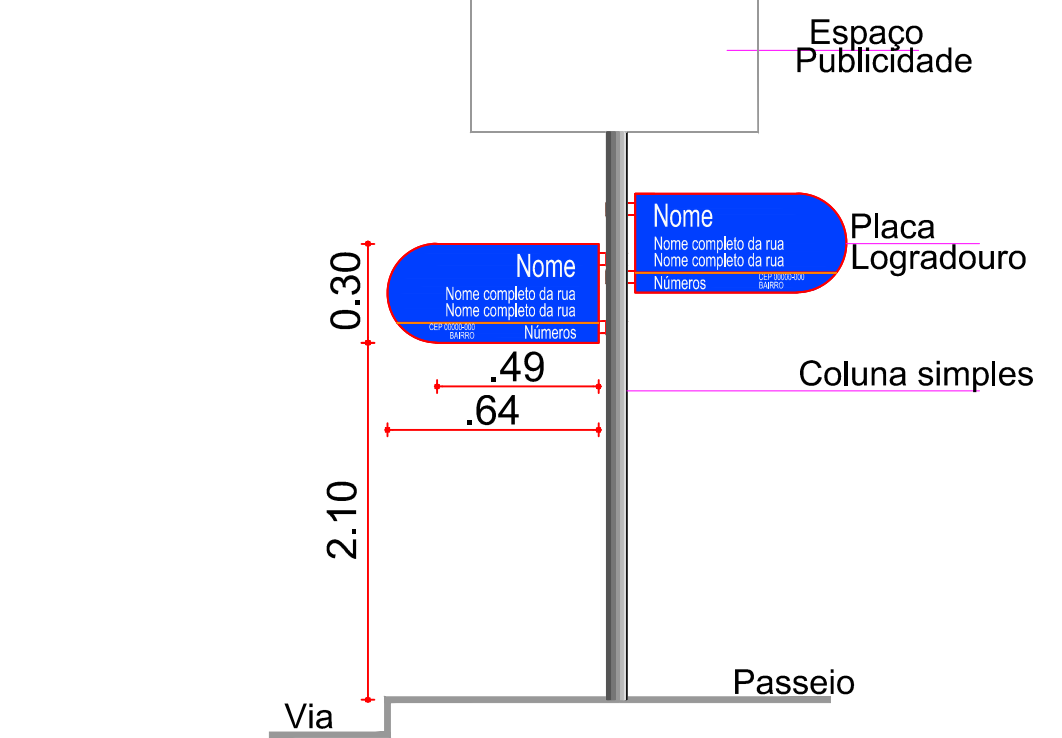


PLACA LOGRADOURO
SEM ESCALA

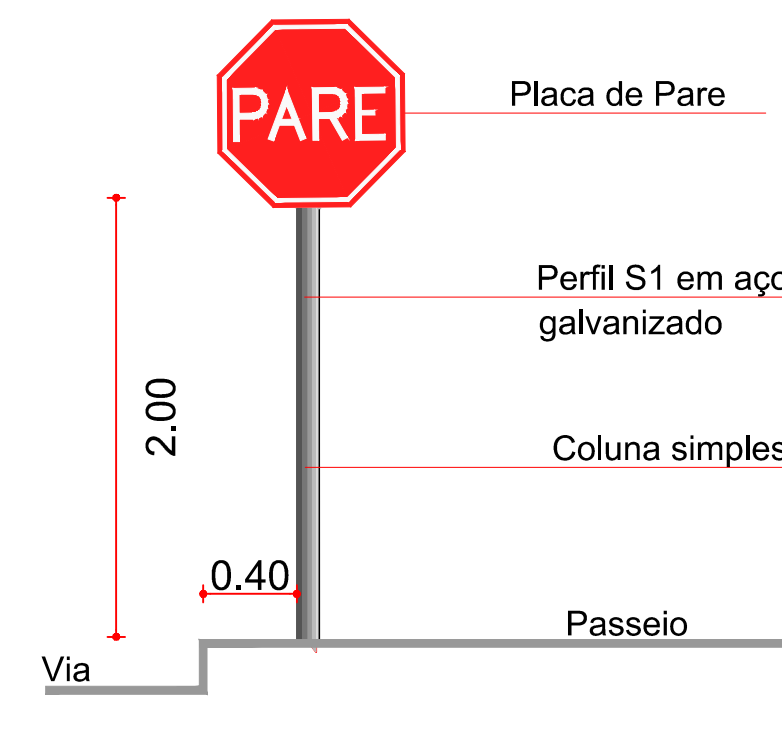

SINALIZAÇÃO VERTICAL
SEM ESCALA


PARADA OBRIGATORIA	PONTO DE CARGA ÔNIBUS
DIMENSÕES	DIMENSÕES
L: 0,50	0,50 X 0,50
SUORTE S1	SUORTE S1
6 UN.	1 UN.

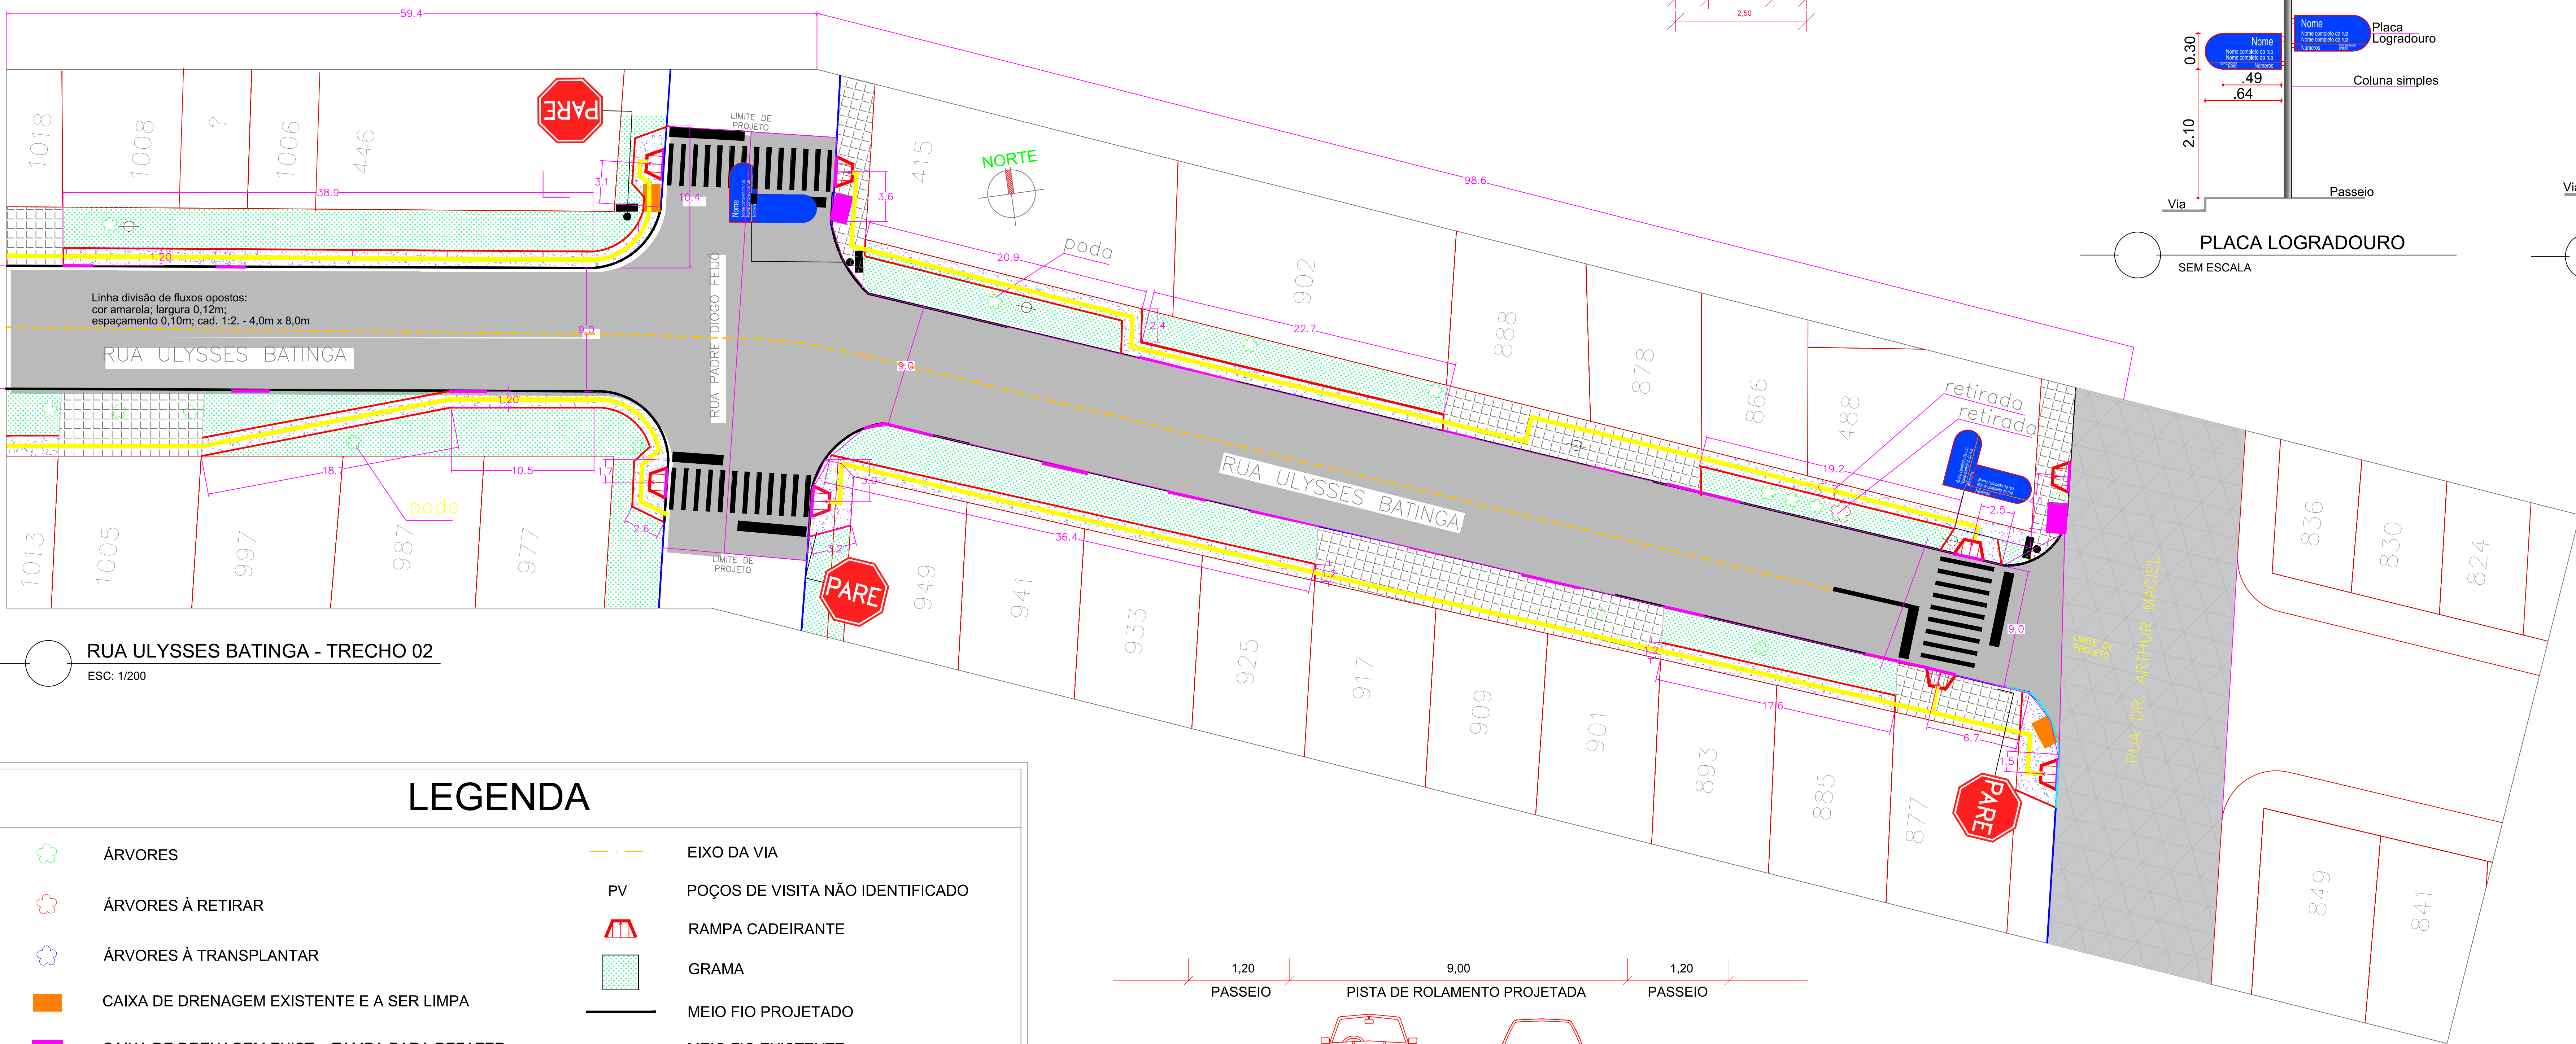


RUA ULYSSES BATINGA - TRECHO 02
ESC. 1/200

LEGENDA

- | | | | |
|--|---|--|----------------------------------|
| | ÁRVORES | | EIXO DA VIA |
| | ÁRVORES A RETIRAR | | POÇOS DE VISITA NÃO IDENTIFICADO |
| | ÁRVORES A TRANSPLANTAR | | RAMPA CADEIRANTE |
| | CAIXA DE DRENAGEM EXISTENTE E A SER LIMPA | | GRAMA |
| | CAIXA DE DRENAGEM EXIST. - TAMPA PARA REFAZER E A SER LIMPA | | MEIO FIO PROJETADO |
| | PAVIMENTO PISTA DE ROLAMENTO PROJETADA | | MEIO FIO EXISTENTE |
| | PAVIMENTO PISTA DE ROLAMENTO - CBUQ EXISTENTE | | MEIO FIO REBAIXADO |
| | POSTE DE ENERGIA | | TROCA DE MEIO FIO |
| | | | PASSEIO EXISTENTE |
| | | | PASSEIO PROJETADO |

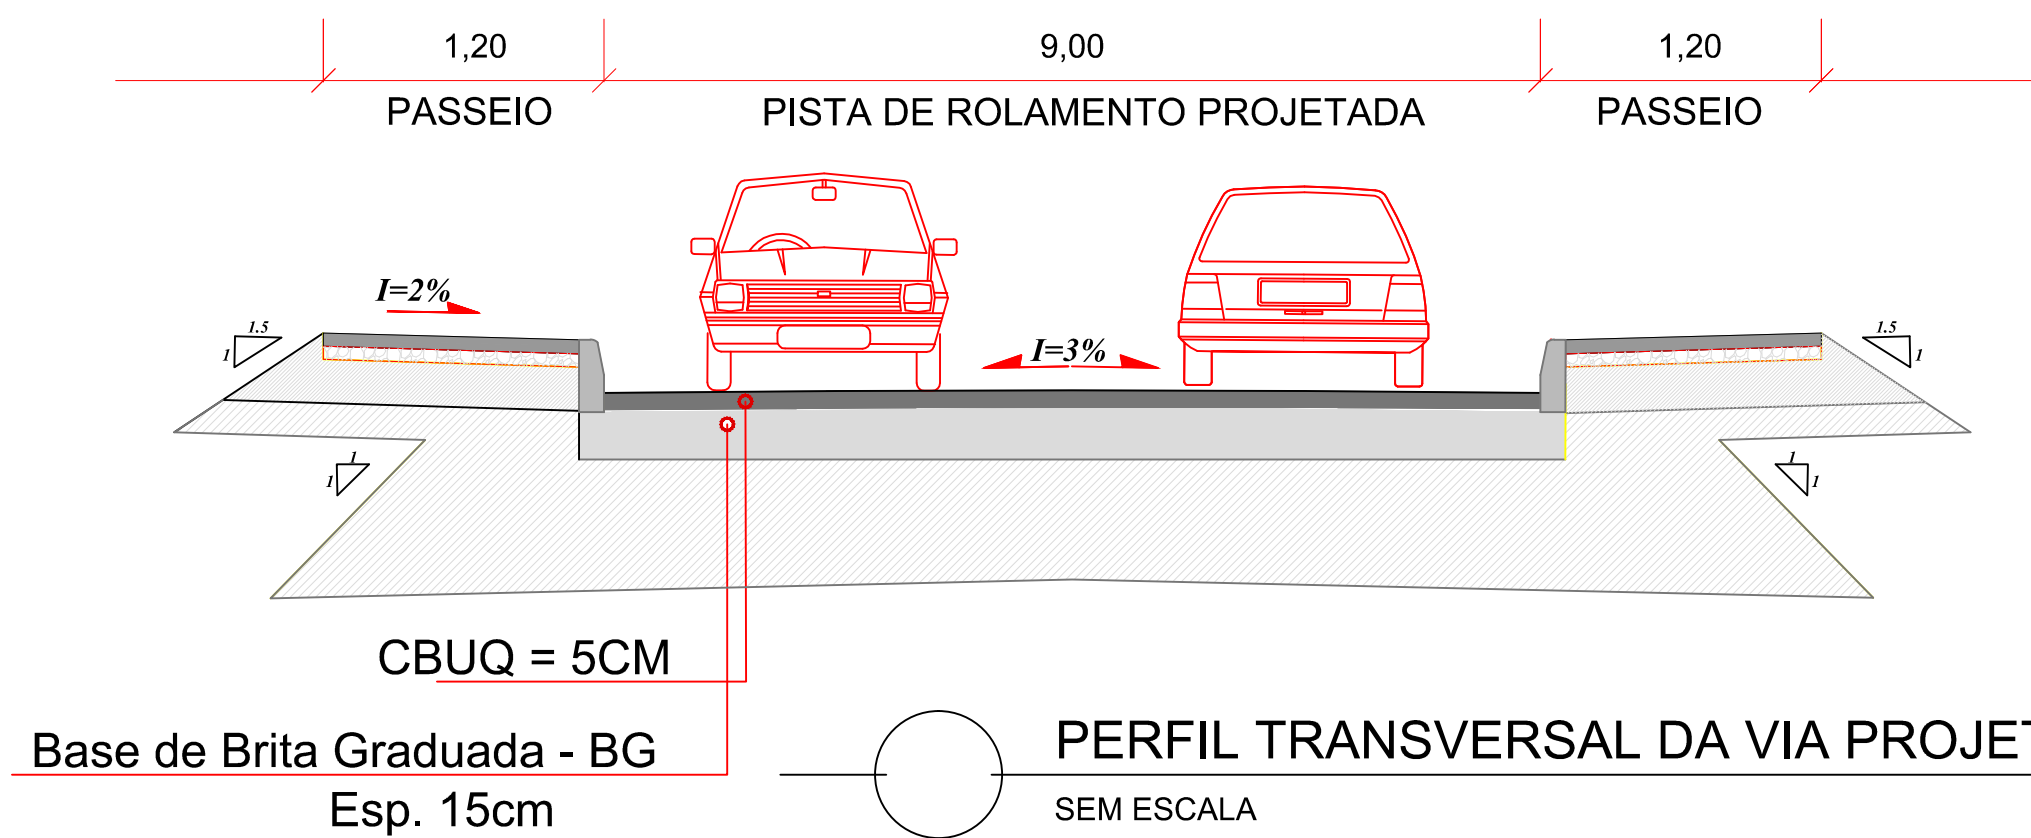

PERFIL TRANSVERSAL DA VIA PROJETADA
SEM ESCALA

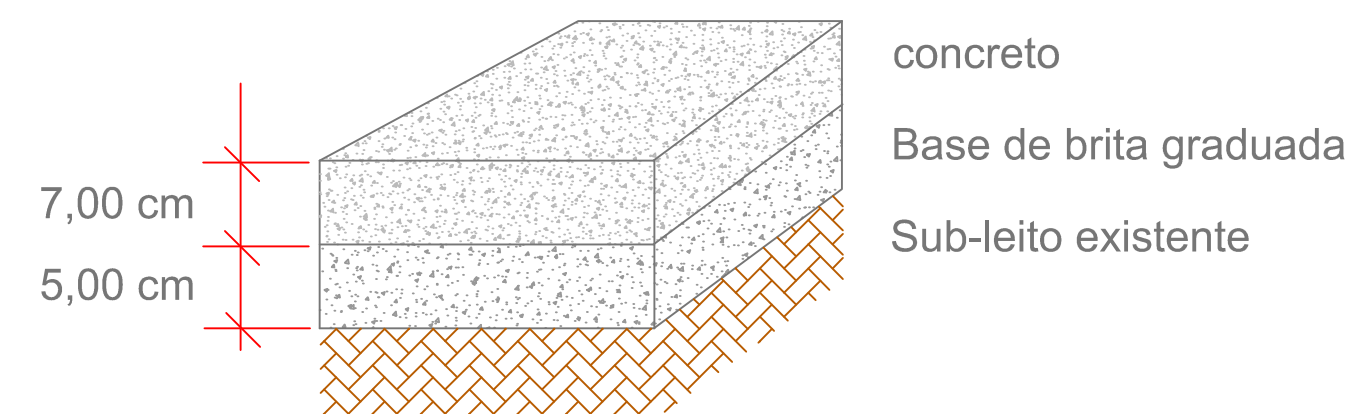

vamos compartilhar a cidade

PREFEITURA
PROJETO DE PAVIMENTAÇÃO

PROJETO GEOMÉTRICO E PERFIL TRANSVERSAL	ESCALA: INDICADA	01/01
PROJETO GEOMÉTRICO E PERFIL TRANSVERSAL	ESCALA: INDICADA	01/01
