



PLANTA BAIXA - TRECHO 1  
ESC. 1:500

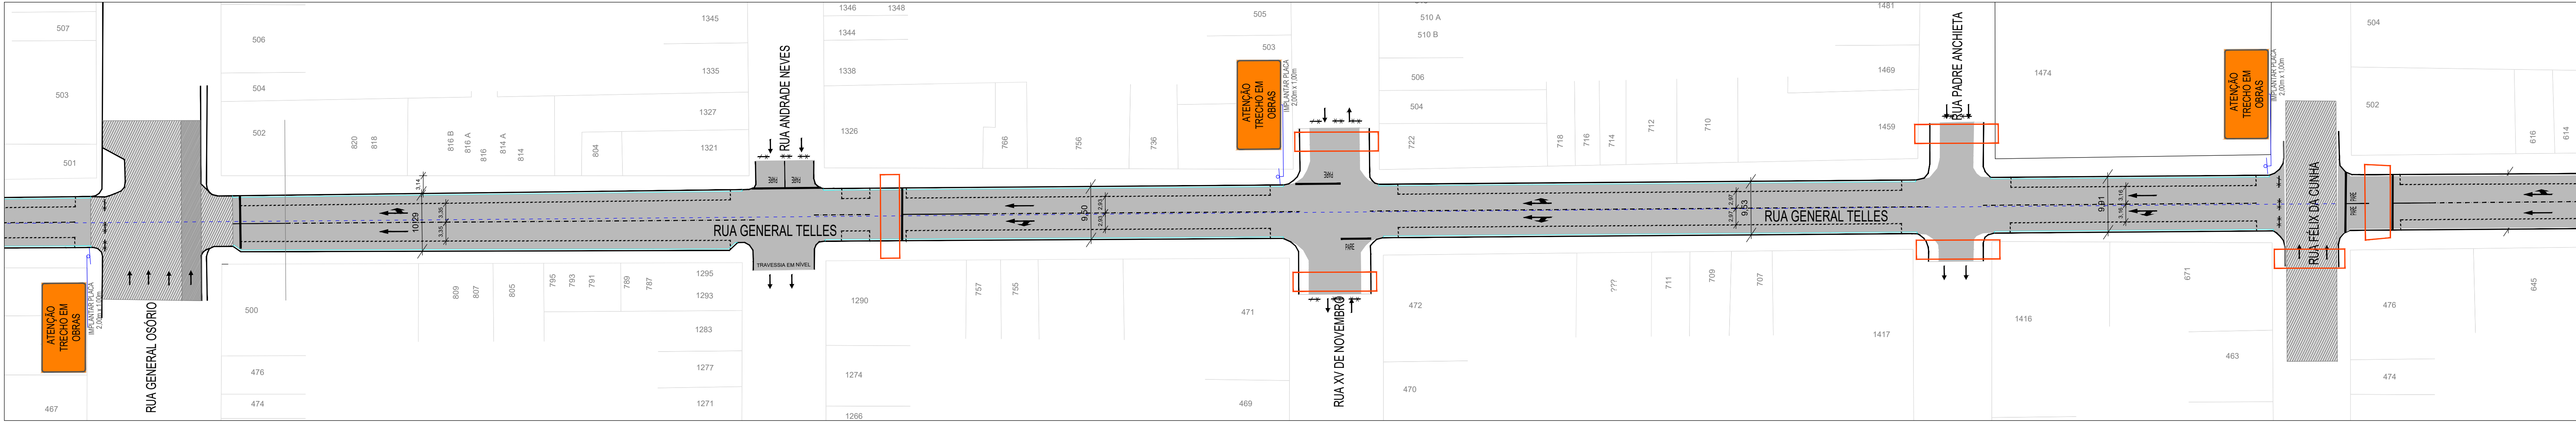


PLANTA BAIXA - TRECHO 2  
ESC. 1:500

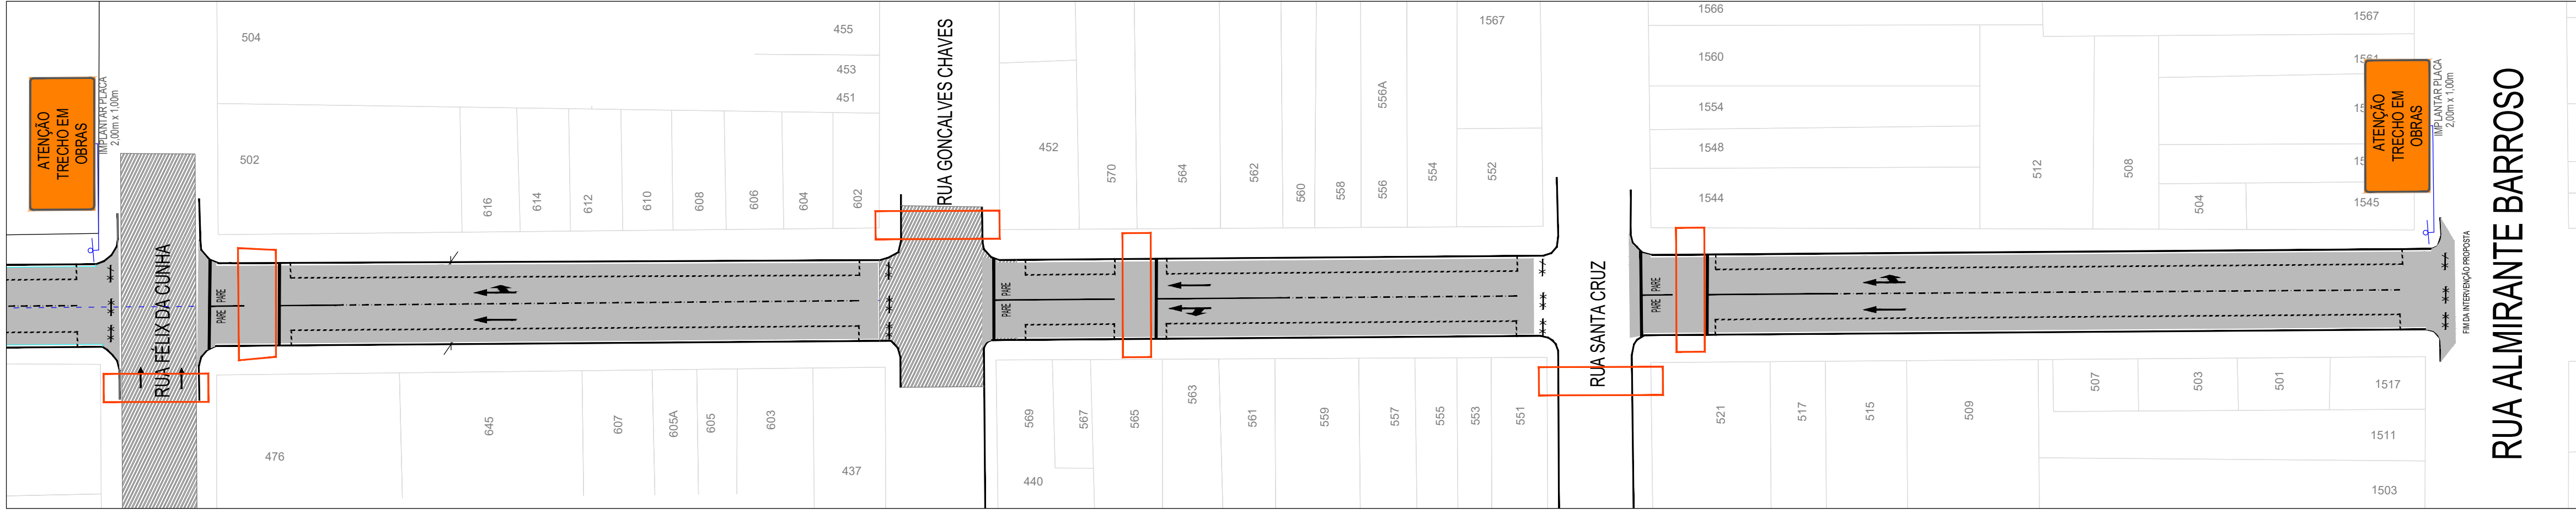

PLANTA BAIXA - TRECHO 3  
ESC. 1:500

RUA GEN. TELLES			
PLACAS	DIMENSÃO	QUANTIDADES	
		PLACAS	SUPOORTES
ATENÇÃO TRECHO EM OBRAS	2,00 x 1,00	07	14

- QUANTITATIVOS
- 1- SINALIZAÇÃO VERTICAL  
PLACAS 2,00 x 1,00 - 07 unid.  
SUPORTE SIMPLES - 14 unid.
  - 2- SINALIZAÇÃO COMPLEMENTAR  
CERCA ISOLAMENTO - 507 m
  - 3- BARREIRA  
BARREIRA MÓVEL TIPO I - 37 UNID.
- Obs.: Foi considerado o Reaproveitamento da Sinalização (2x)

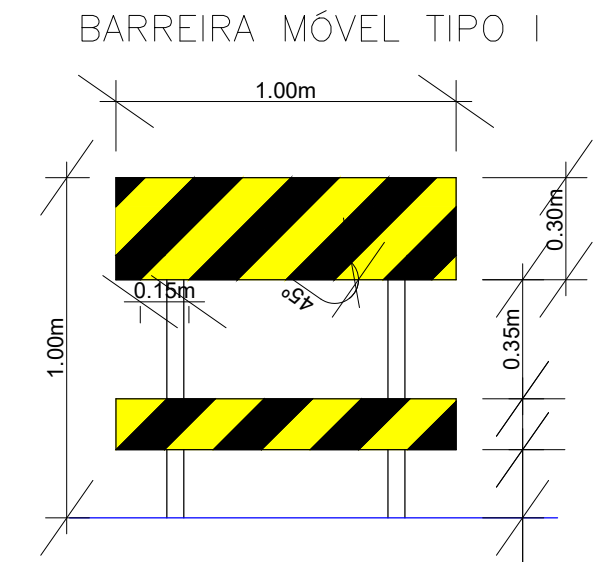

SINALIZAÇÃO DE OBRAS -  
BARREIRA MÓVEL  
SEM ESCALA

vamos  
compartilhar  
a cidade

PREFEITURA

PAVIMENTAÇÃO  
RUA GENERAL TELLES

DIREITOS AUTORAIS RESERVADOS. PROIBIDA A REPRODUÇÃO TOTAL OU PARCIAL DESTES DESENHOS SEM O EXPRESSO CONSENTIMENTO DO PROPRIETÁRIO.

TÍTULO DO DESENHO  
PROJETO DE SINALIZAÇÃO DE OBRAS

PLANTA BAIXA RUA GENERAL TELLES

ESCALA: INDICADA

01/01

ESTADO  
RIO GRANDE DO SUL

RUA GENERAL TELLES

CONVENÇÃO DE DESENHO  
RGT-SINOB-00

NÚMERO DA REVISÃO  
01

DATA  
15/06/2020

Rua Menna Barreto, 752 - Pelotas/RS  
Fone: (51) 33161369 - (51) 33161363  
Email: septag@pelotas.rs.gov.br

EQUIPE TÉCNICA  
MARCOS SONDIA TORMEN  
ENGENHEIRO CIVIL | CREA RS227799

SECRETARIA DE  
PLANEJAMENTO E GESTÃO  
Pelotas