

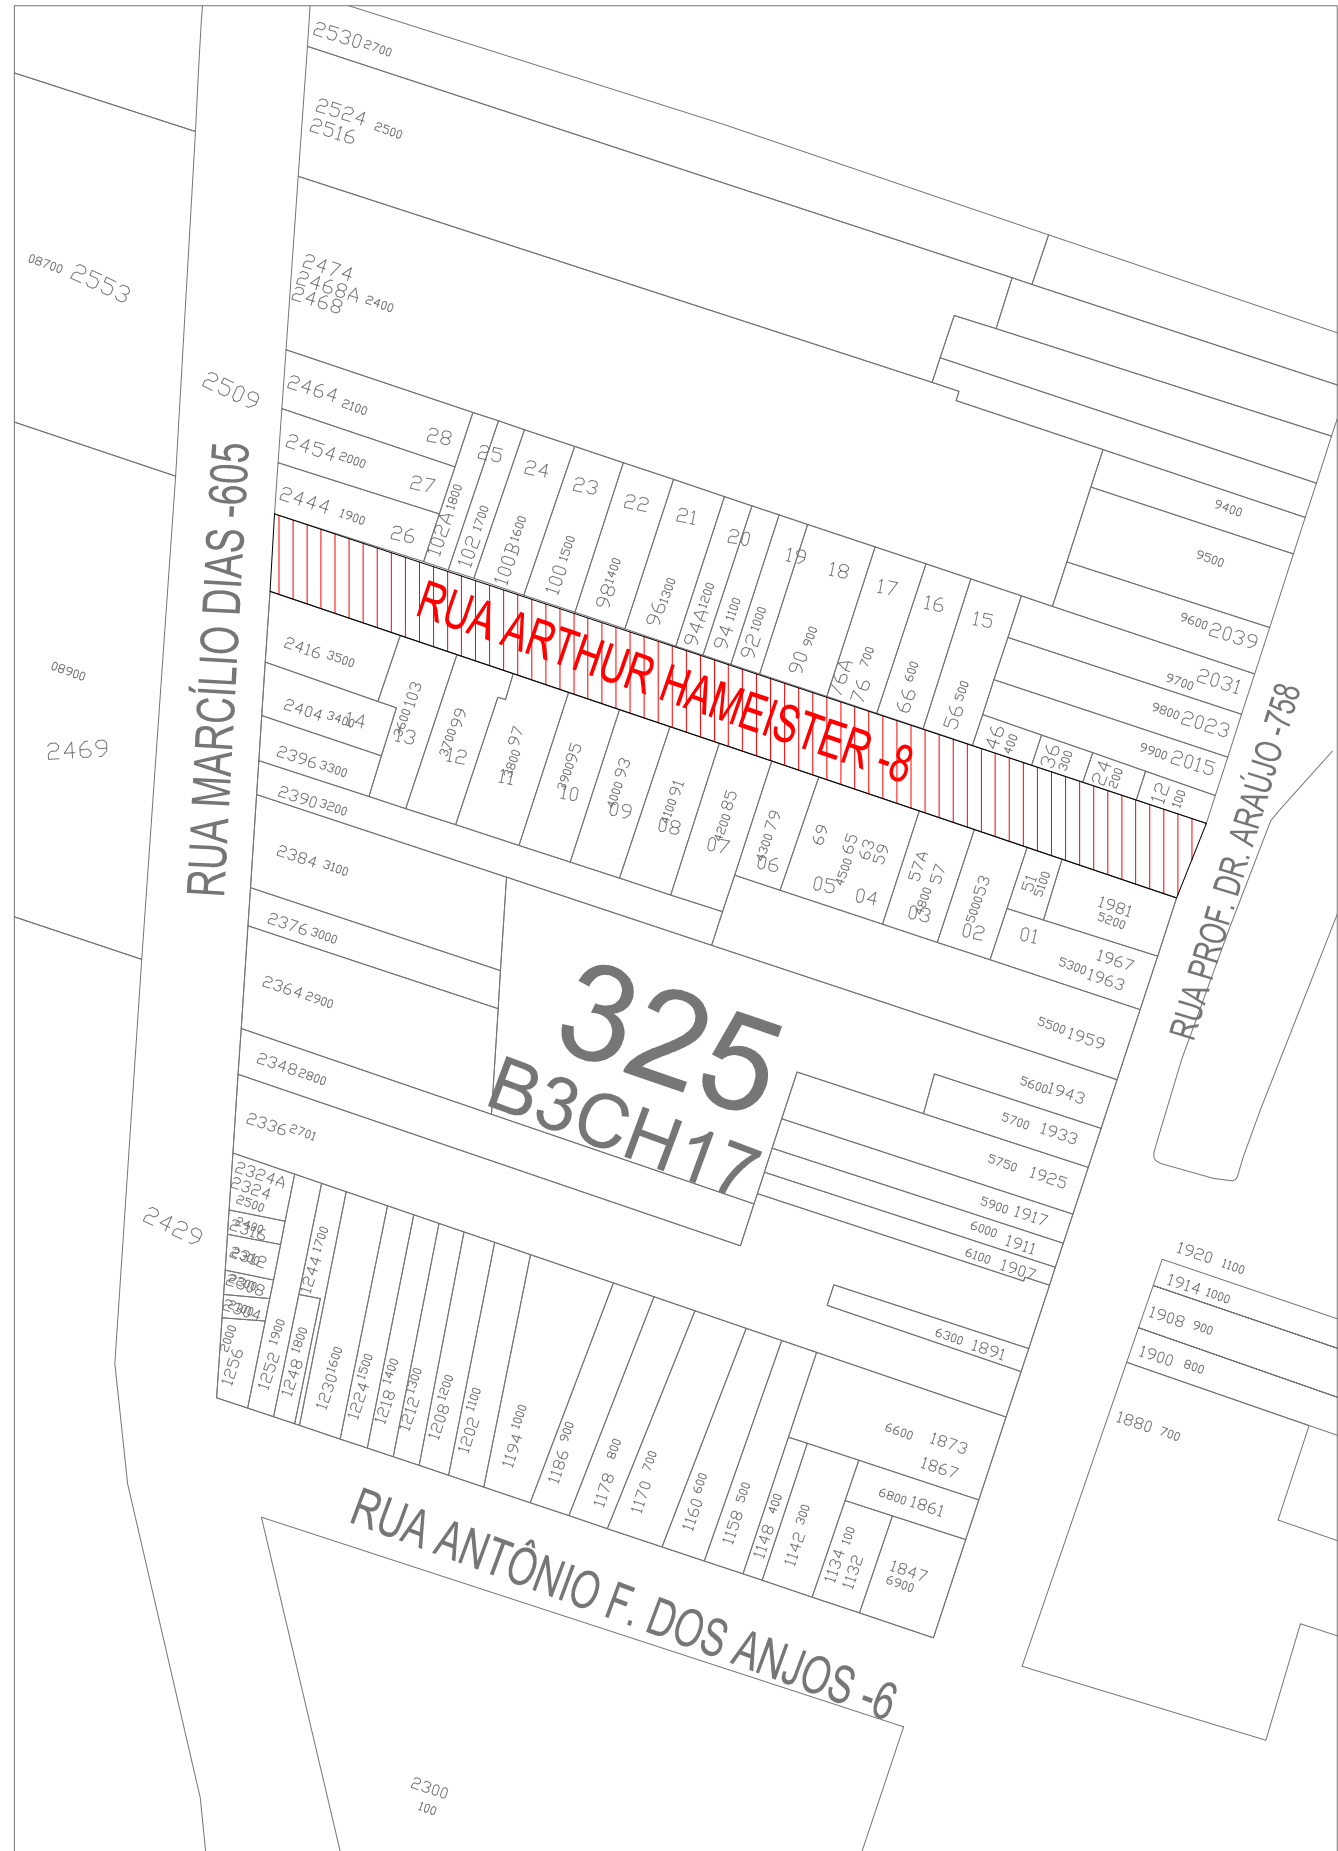


RUA MARCÍLIO DIAS

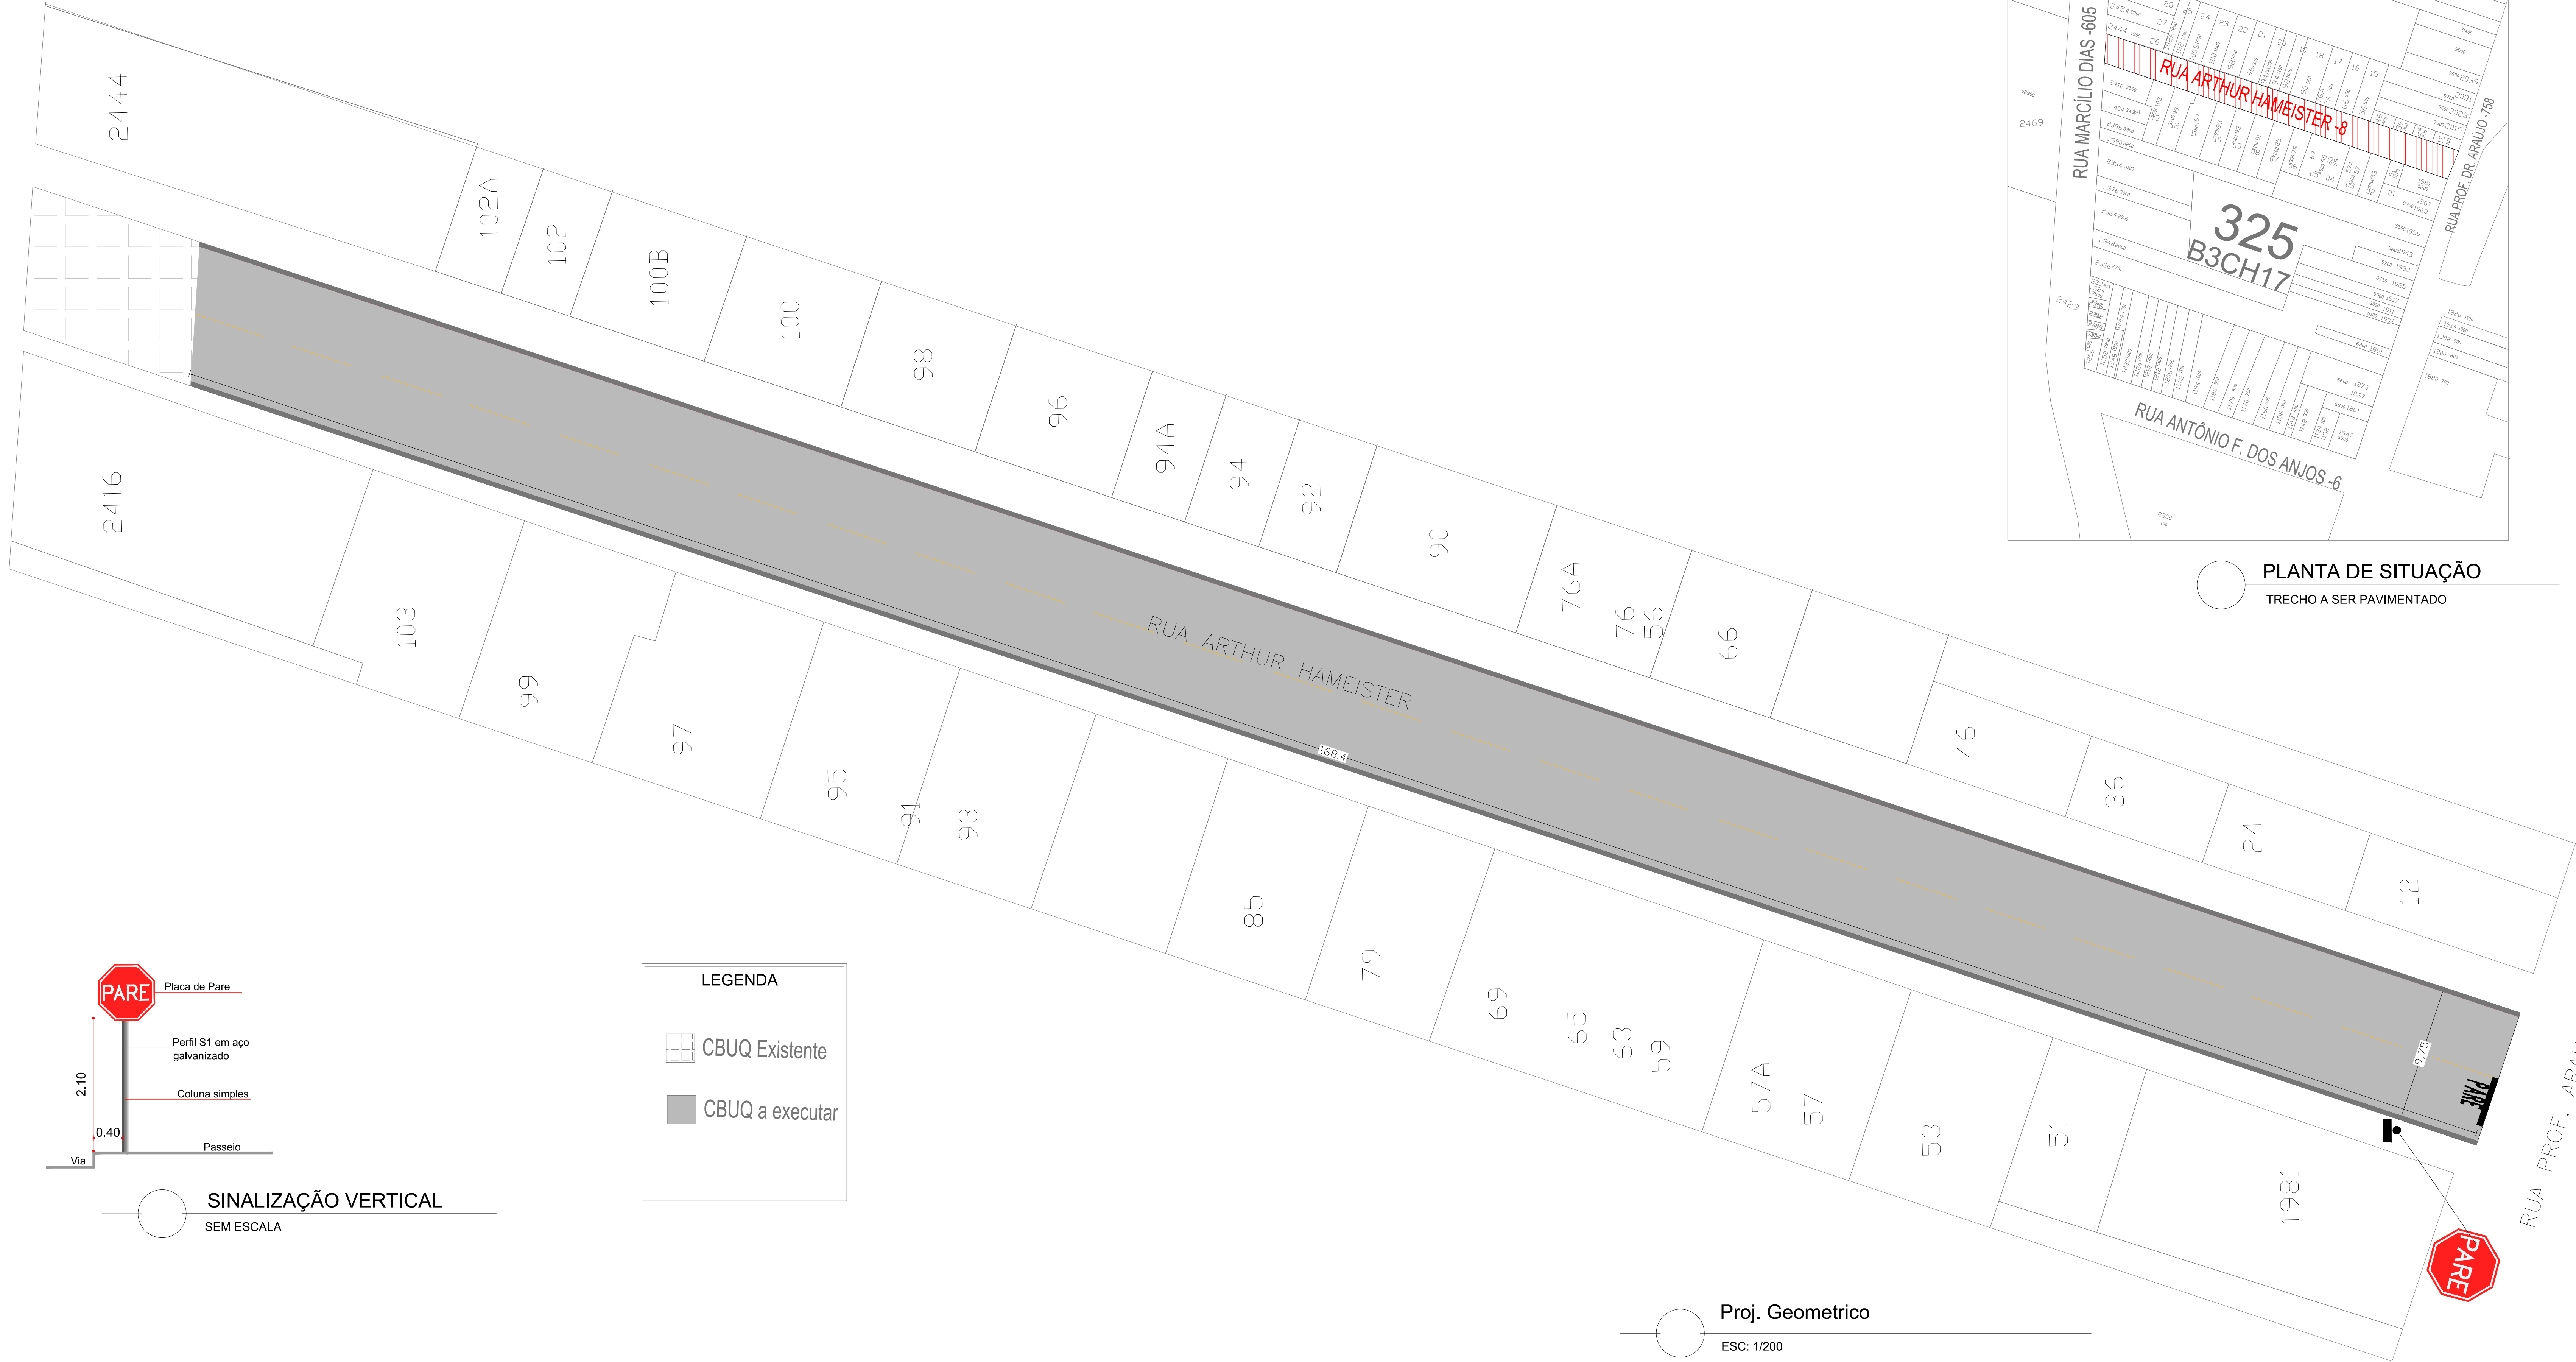

PLANTA DE SITUAÇÃO
TRECHO A SER PAVIMENTADO

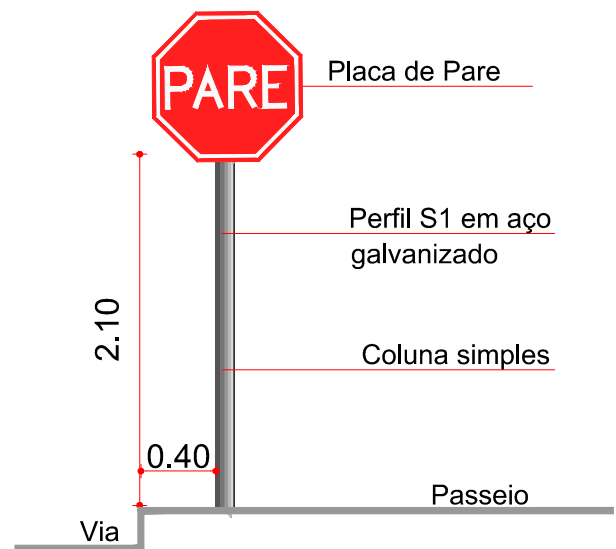

SINALIZAÇÃO VERTICAL
SEM ESCALA

LEGENDA	
	CBUQ Existente
	CBUQ a executar

Proj. Geometrico
ESC: 1/200

PROJETO GEOMÉTRICO			EQUIPE TÉCNICA
PROJETO GEOMÉTRICO E SINALIZAÇÃO		PRONCIA	
ESCALA INDICADA	01/01		
PROJETO	RIO GRANDE DO SUL		
PROJETO	RIO GRANDE DO SUL		
RUA ARTHUR HAMEISTER			KAREN B. A. ESPERANÇA ENGENHEIRA CIVIL CREA/RGS 133044
CODIGO DO DESENHO	00	DATA	
		13/10/2020	
Rua Mesa Barreto, 752 - Pelotas/RS Fone: (51) 32071513 Email: topog@pelotas.rs.gov.br			