


REDE PROJETADA - RUA 3 DUNAS

ESC: 1/500

LEGENDA:

- Rede projetada tubo de concreto macho-fêmea simples
- Rede projetada tubo de concreto armado PB e envelopada
- Boca de lobo e poço de visita projetado

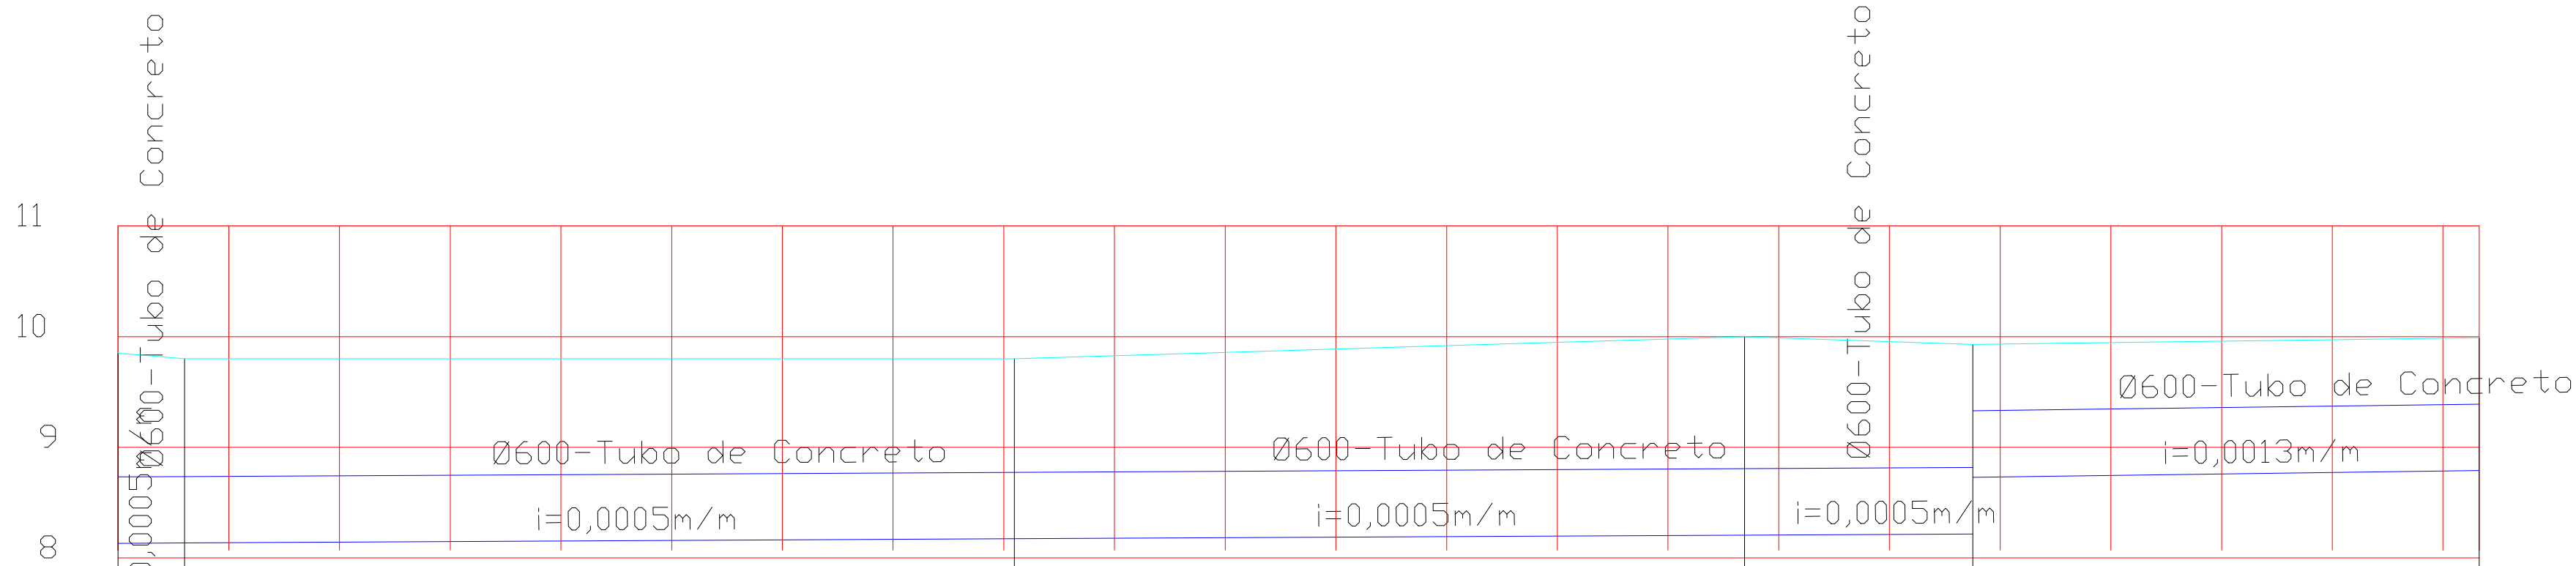

EXTENSÃO SIMPLES E ACUMULADA (m)	0+0,00	0+6,00	1+0,00	2+0,00	3+0,00	4+0,00	5+0,00	6+0,00	7+0,00	7+6,90	8+0,00	8+7,52	9+0,00	10+0,00	10+13,26


ESTACA	0+0,00	0+6,00	1+0,00	2+0,00	3+0,00	4+0,00	5+0,00	6+0,00	7+0,00	7+6,90	8+0,00	8+7,52	9+0,00	10+0,00	10+13,26

TÍTULO DO DESENHO		PROJETO DE DRENAGEM		EQUIPE TÉCNICA	
PLANTA BAIXA E PERFIS		PRANCHAS		ALEXANDRE S. VIEIRA ARQUITETO E URBANISTA CREA 438286/RS	
ESCALA: INDICADA		02/03		NATANAEL A. ESPERANÇA ENGENHEIRO CIVIL CREA 438286/RS	
MUNICÍPIO		ESTADO		EQUIPE TÉCNICA	
PELOTAS		RIO		GRANDE DO SUL	
LOGRADOURO		RUA		TRÊS - LOT. DUNAS	
CÓDIGO DO DESENHO		NÚMERO		DATA	
00		00		25/08/2020	
Rua Mena Barroto, 762 - Pelotas/RS Fone: (51) 32211613 Email: seplag@pelotas.rs.gov.br					