


DETALHE 01
ESQUEMA DE LIGAÇÃO DO RAMAL DE VENTILAÇÃO
ESC. 1:20



LEGENDA

	REGISTRO DE GAVETA
	REGISTRO DE PRESSÃO
	COLUNA DE VENTILAÇÃO
	COLUNA DE ÁGUA FRIA
	CAIXA SIFONADA
	TUBULAÇÃO ESGOTO CLOACAL
	TUBULAÇÃO ÁGUA FRIA
	CAIXA DE INSPEÇÃO - ESGOTO CLOACAL 50X50cm
	CAIXA DE AREIA - ESGOTO PLUVIAL 50X50cm

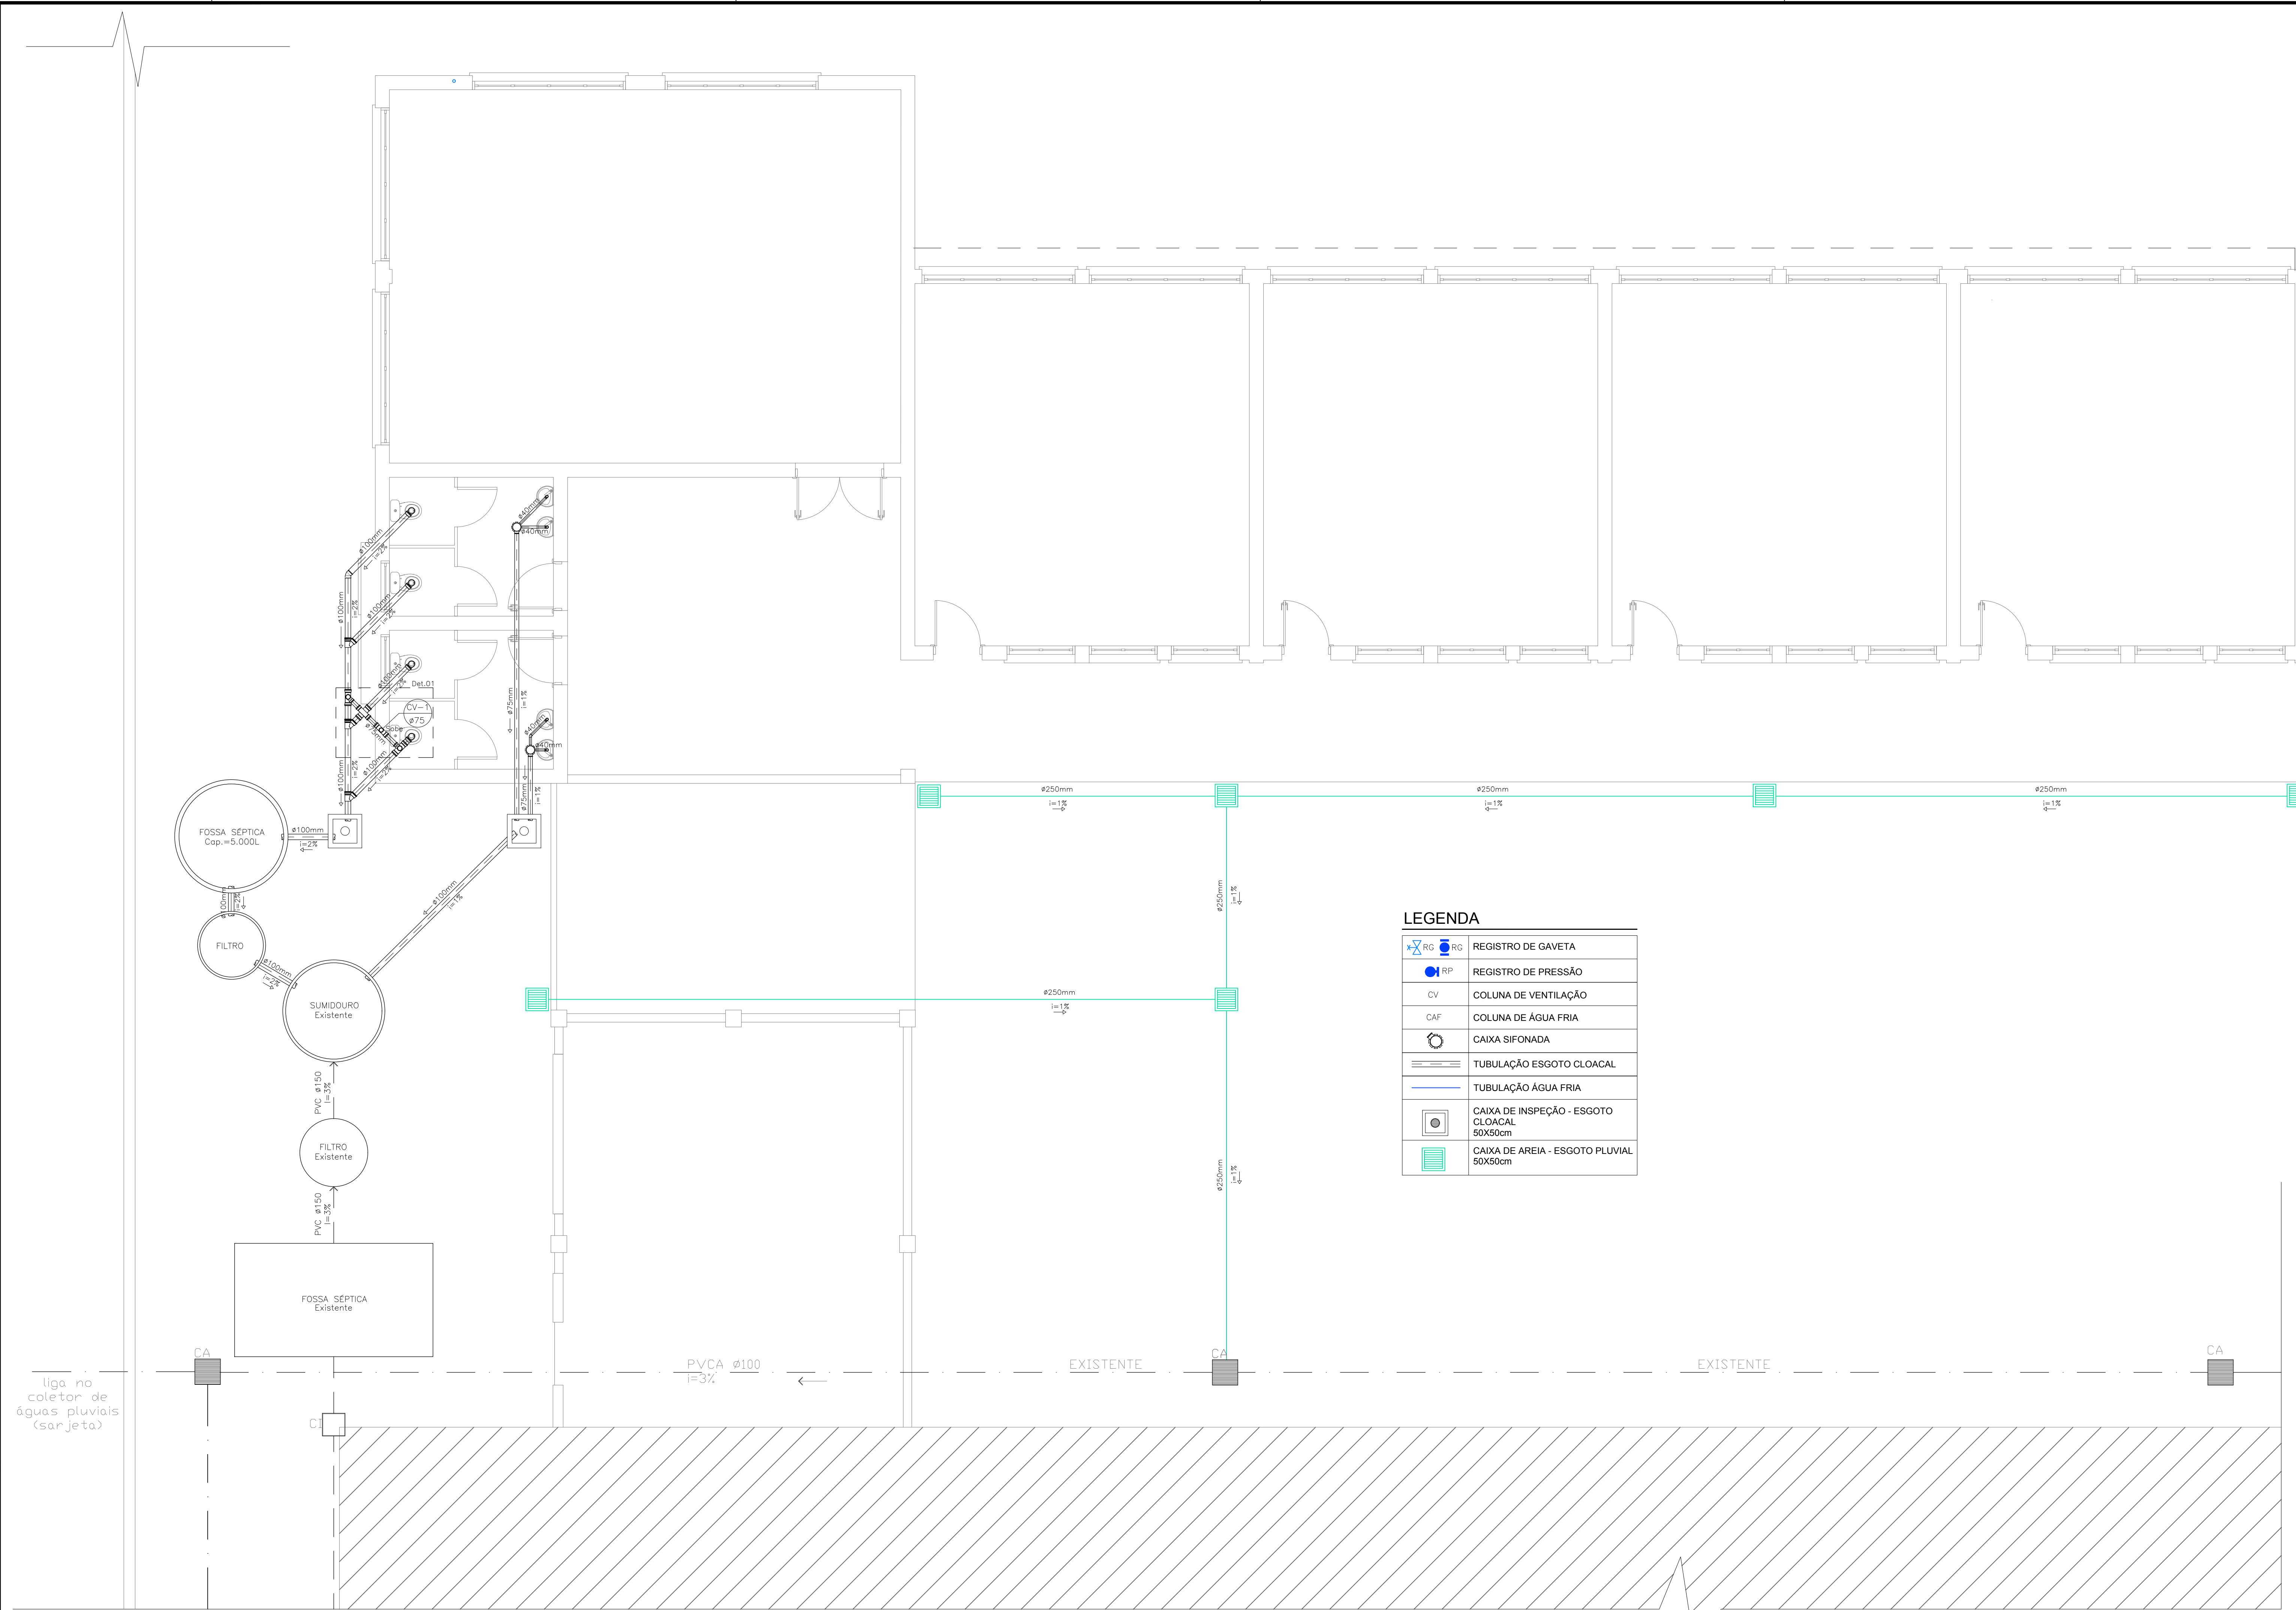

E.M.E.F. MÁRIO MENEGUETTI

SECRETÁRIO MUNICIPAL DA EDUCAÇÃO

PROJETO: Departamento de Engenharia

Eq. Técnica: Arq. Louise Winkler (crea 1123590-7), Arq. Luciana C. Garcia (crea 1129360-5), Arq. Tamara Cunha (crea 135554-2), Eng. Civil José Henrique C. Cordeiro (crea 202750), Eng. Civil Nixon R. Almeida Aguiar (crea 146400)

Apoio Técnico: Carolina Balista S. Gottman, Guacira Dias Vieira, Moisés Vieira dos Santos, Roger Silveira, Samuel Carvalho

RESPONSÁVEL TÉCNICO

PROJETO: Ampliação - E.M.E.F. MÁRIO MENEGUETTI	FRANCHA: 01/02
ENDEREÇO: Av. Quatro, nº 575 - Loteamento Getúlio Vargas - Três Vendas - Pelotas/RS	
CONTEÚDO: PROJETO HIDROSSANITÁRIO - ESGOTO SANITÁRIO E PLUVIAL	
LOCAL E DATA: Pelotas, JUNHO de 2020.	ESCALA: INDICADA

PLANTA
PROJETO SANITÁRIO E PLUVIAL
ESC. 1:50