




Nome: V10				
BANDEIRA	VINDAÇA	POSTIÇO	PERIZIADA	
ÁREA DE VINDO	-	-	-	-
ÁREA DE BANDEIRA	0,41 m²	-	-	-

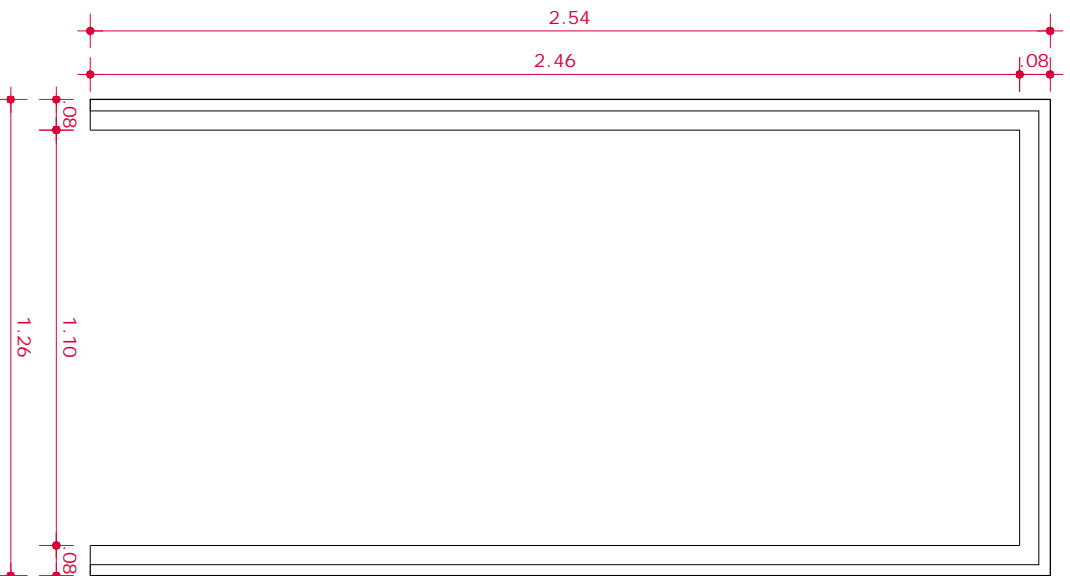


Nome: V11				
BANDEIRA	VINDAÇA	POSTIÇO	PERIZIADA	
ÁREA DE VINDO	-	-	-	-
ÁREA DE BANDEIRA	0,48 m²	-	-	-
DESCRIÇÃO DAS PERIZIADAS				
2 painéis tipo 2				

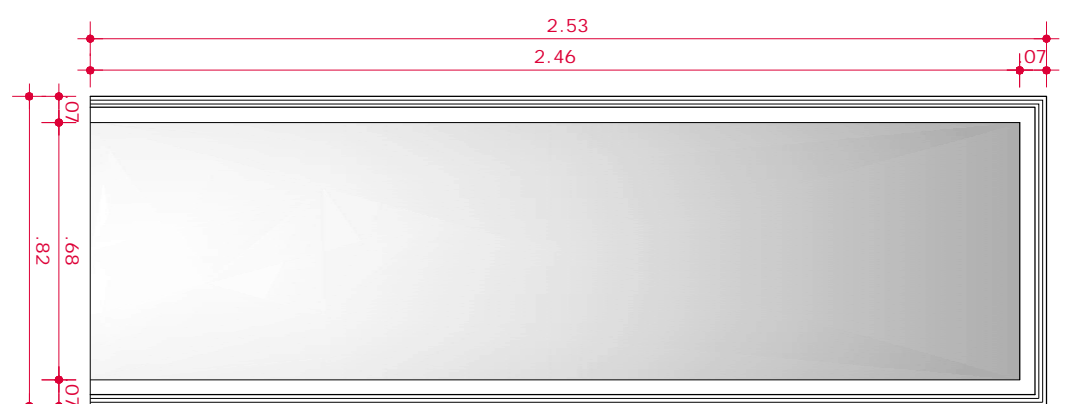


Nome: V12				
BANDEIRA	VINDAÇA	POSTIÇO	PERIZIADA	
ÁREA DE VINDO	-	-	-	-
ÁREA DE BANDEIRA	0,46 m²	0,59 m²	-	-

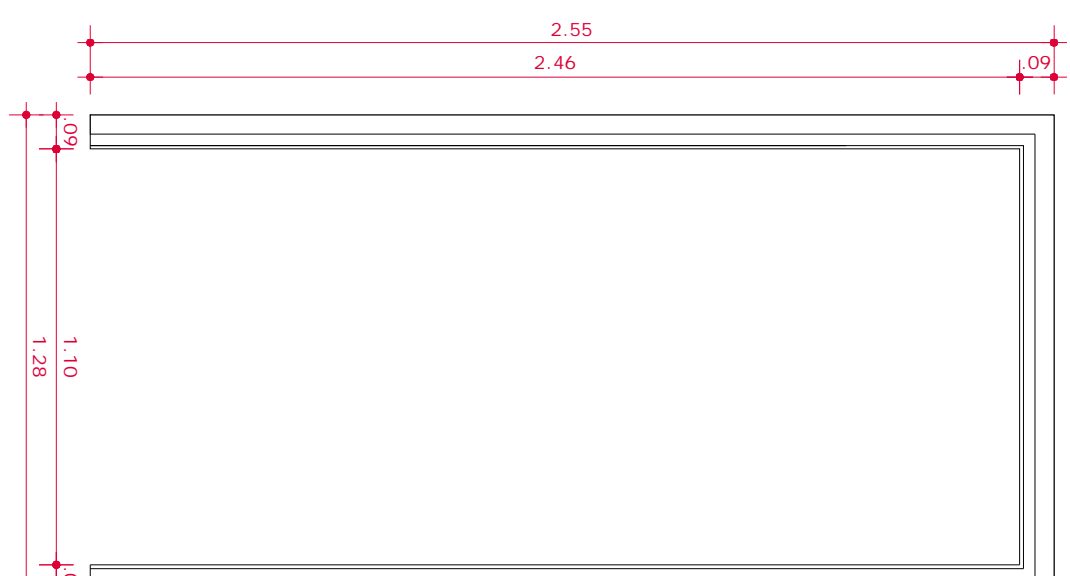


Nome: V13				
BANDEIRA	VINDAÇA	POSTIÇO	PERIZIADA	
ÁREA DE VINDO	-	-	-	-
ÁREA DE BANDEIRA	0,68 m²	-	-	-

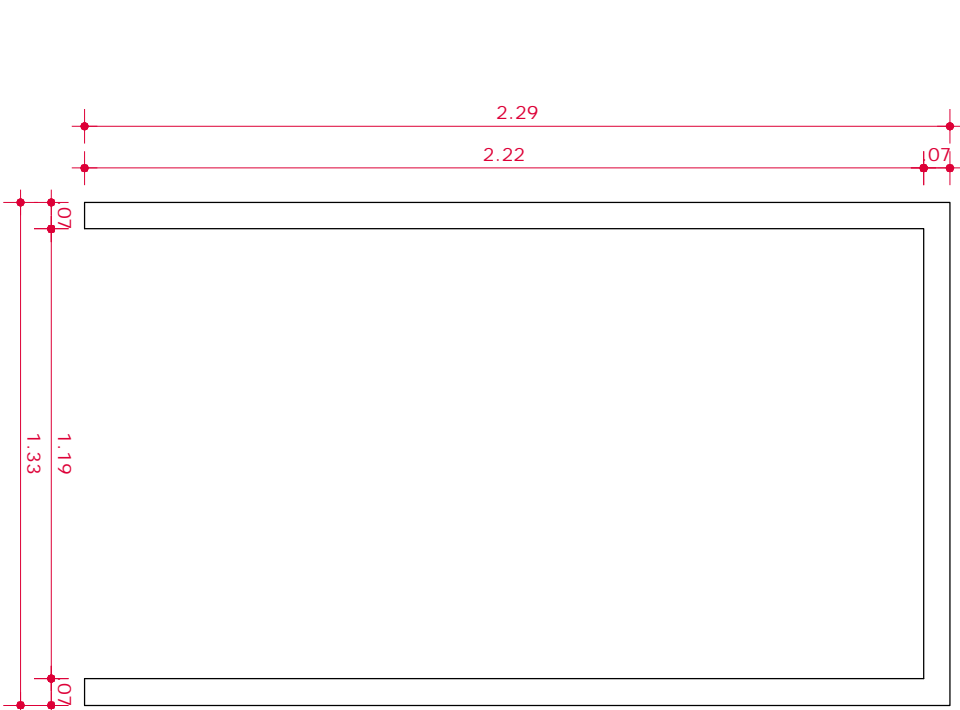


Nome: V14				
BANDEIRA	VINDAÇA	POSTIÇO	PERIZIADA	
ÁREA DE VINDO	-	-	-	-
ÁREA DE BANDEIRA	0,48 m²	-	-	-

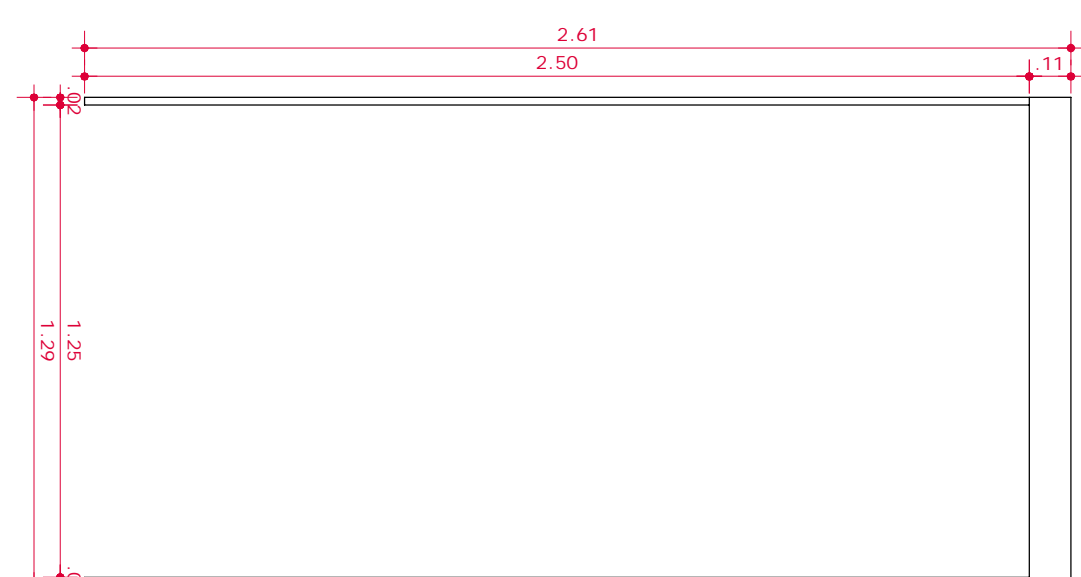



Nome: V15				
BANDEIRA	VINDAÇA	POSTIÇO	PERIZIADA	
ÁREA DE VINDO	-	-	-	-
ÁREA DE BANDEIRA	0,24 m²	-	-	-

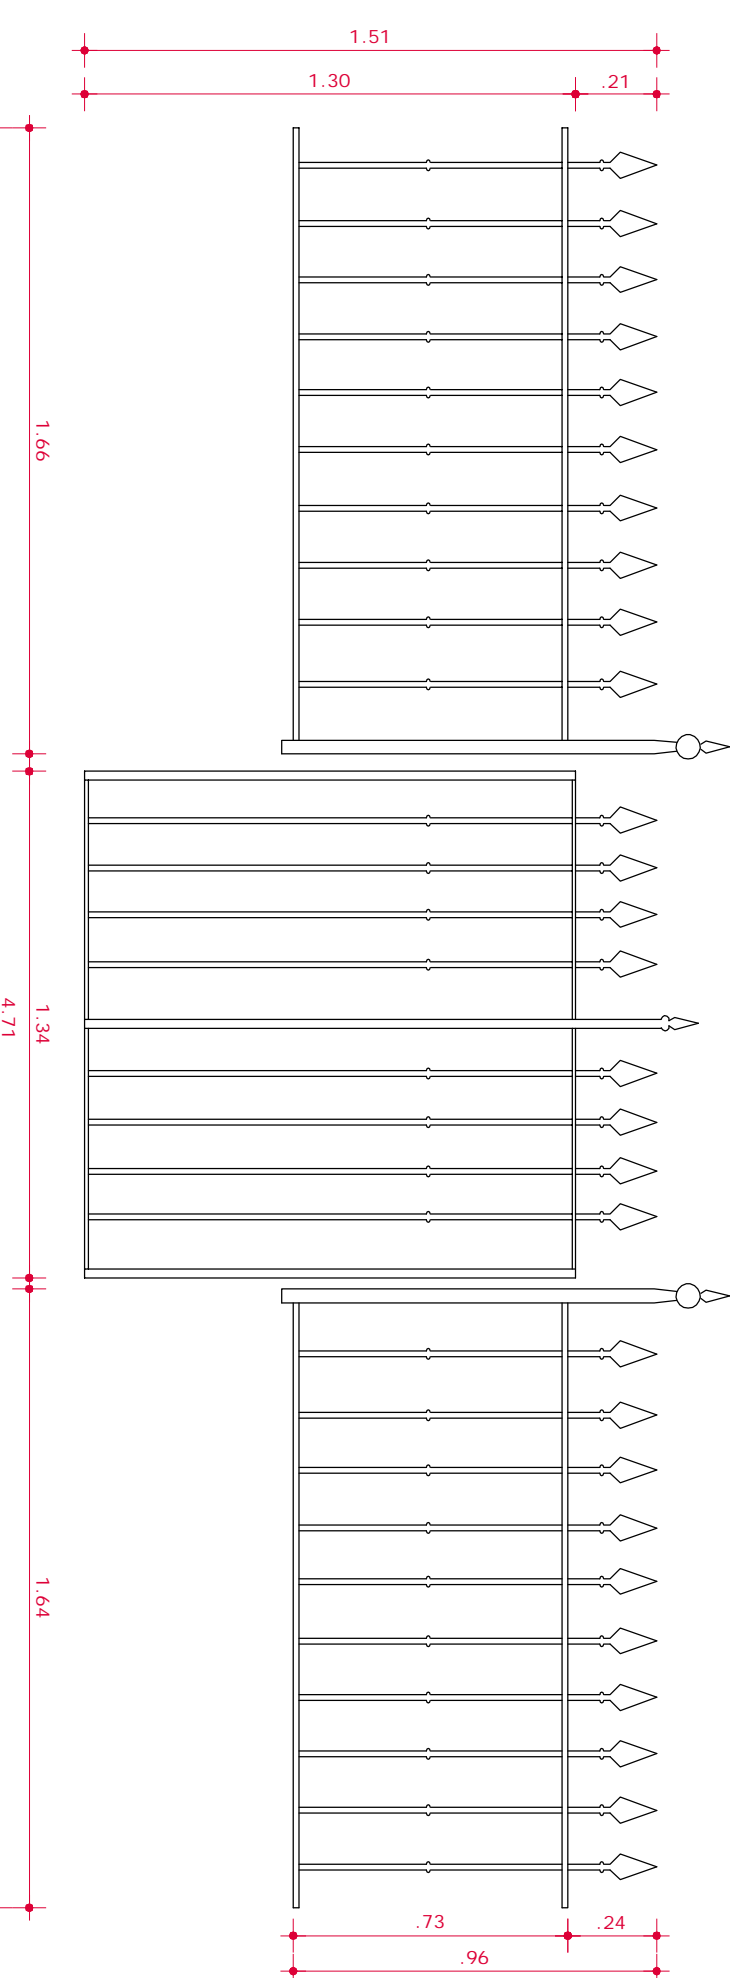


Nome: Portão Frontal				
DESCRIÇÃO DAS PERIZIADAS				
4 painéis tipo 1, 1 painel tipo 2, 1 painel tipo 3				

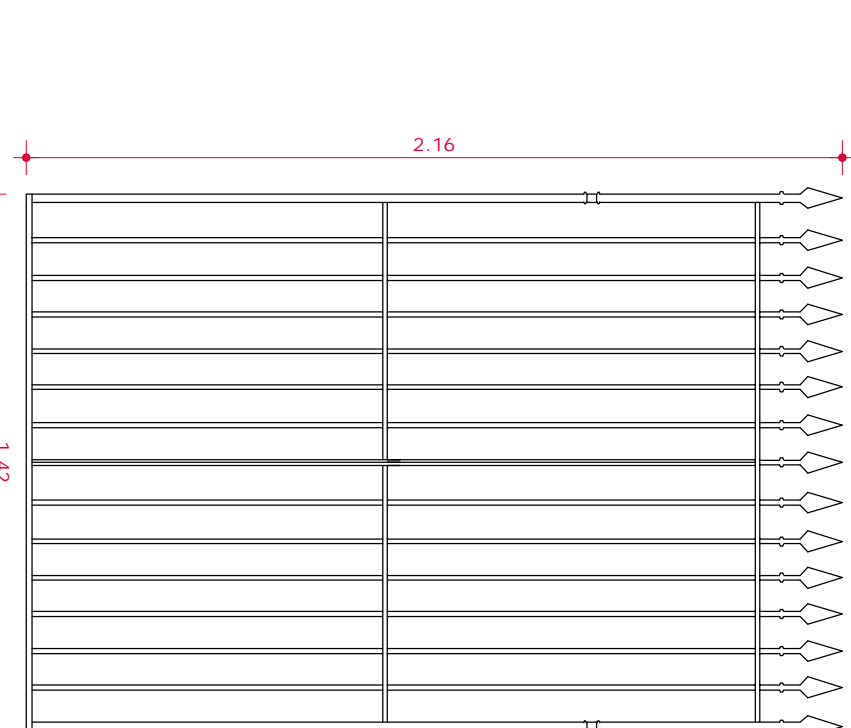




Nome: Portão Fundos				
DESCRIÇÃO DAS PERIZIADAS				
1 pain. porta tipo 1, 1 painel tipo 2, 2 painéis tipo 11				

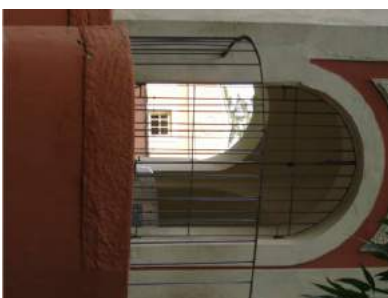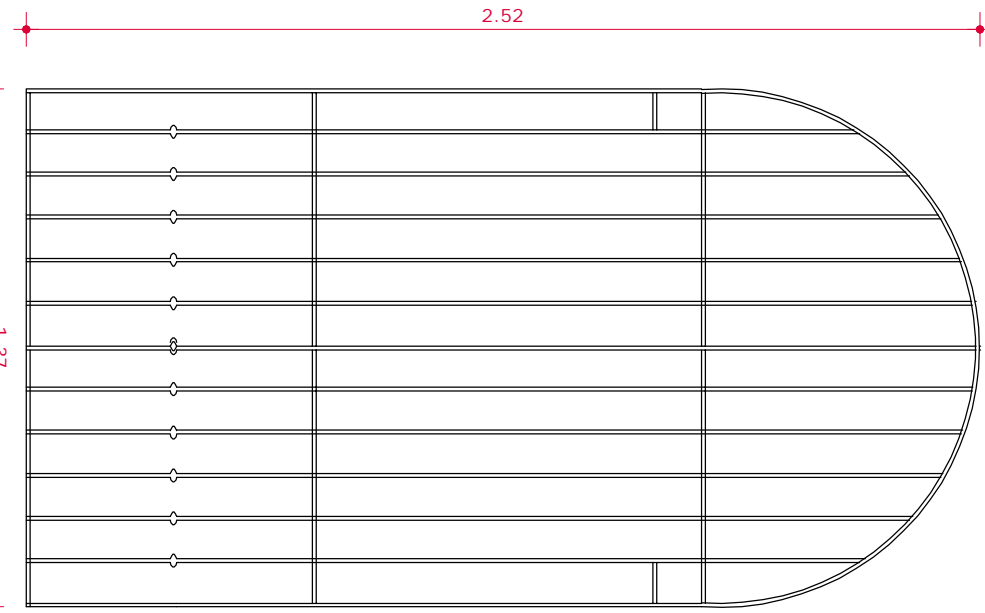

Nome: Portão Casa de Barão				
DESCRIÇÃO DAS PERIZIADAS				
1 pain. porta tipo 1, 1 pain. porta tipo 18, 1 painel tipo 2, 2 painéis tipo 12				

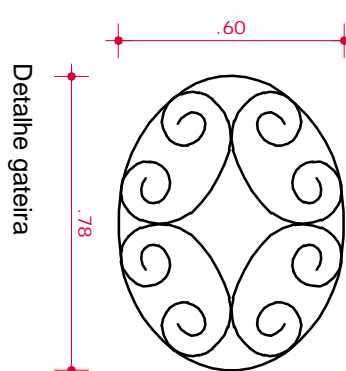

Fotografias:

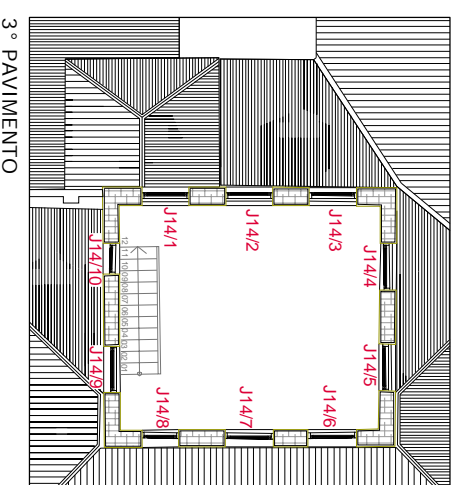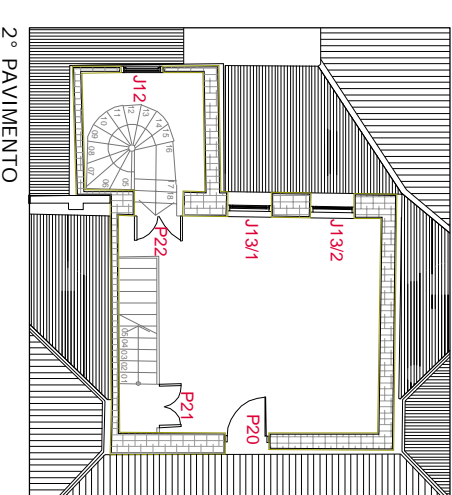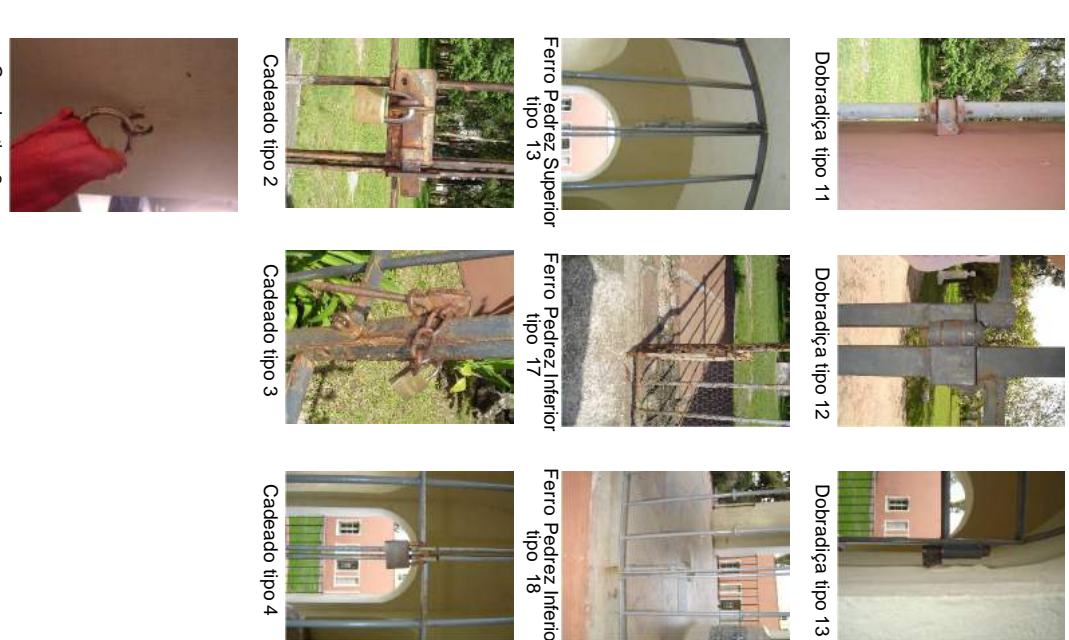

DETALHAMENTO PARA ANEXOS

PROGRAMA DE RECUPERAÇÃO DO MUSEU DA BARONESA

MUSEU DA BARONESA

Prefeitura Municipal de Pelotas

Av. Domingos de Almeida, 1490

Planta de Esquadrias

Pelotas

Levantamento Cadastral