



LEGENDA

CORNAS E JANELAS EM ALVENO


- CONVENÇÕES
- ALVENARIA DE TÍTULOS
 - REVESTIMENTOS
 - ESPAÇO

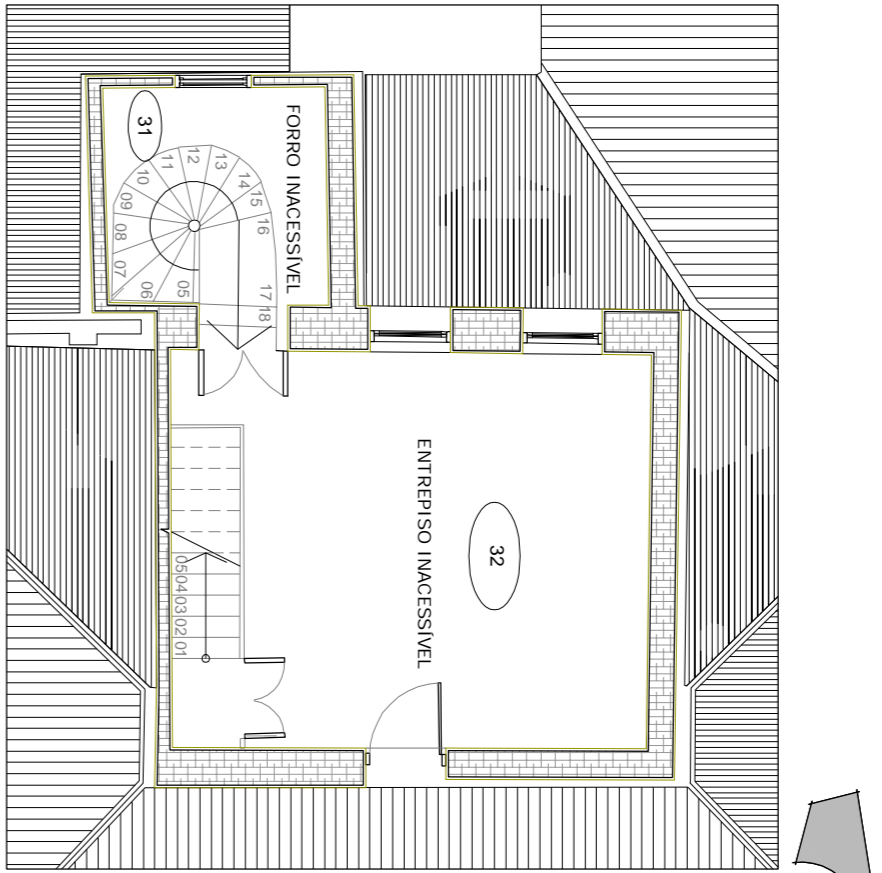

PLANTA DE BARROTES - 2º PAVIMENTO
Área 54,47m²
Escala 1:100

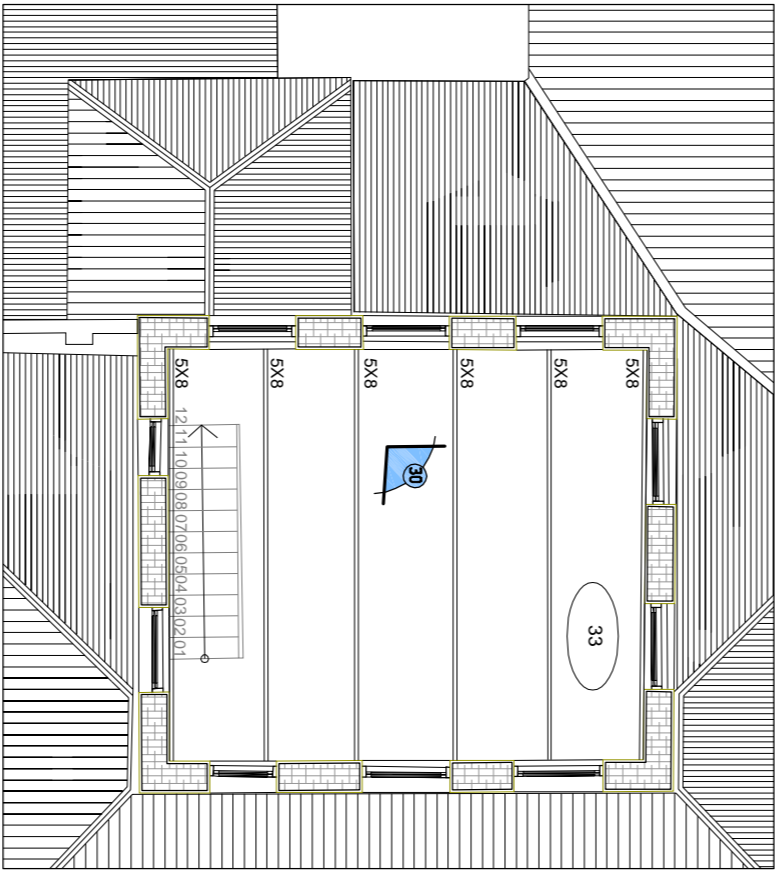

PLANTA DE BARROTES - 3º PAVIMENTO
Área 44,83m²
Escala 1:100

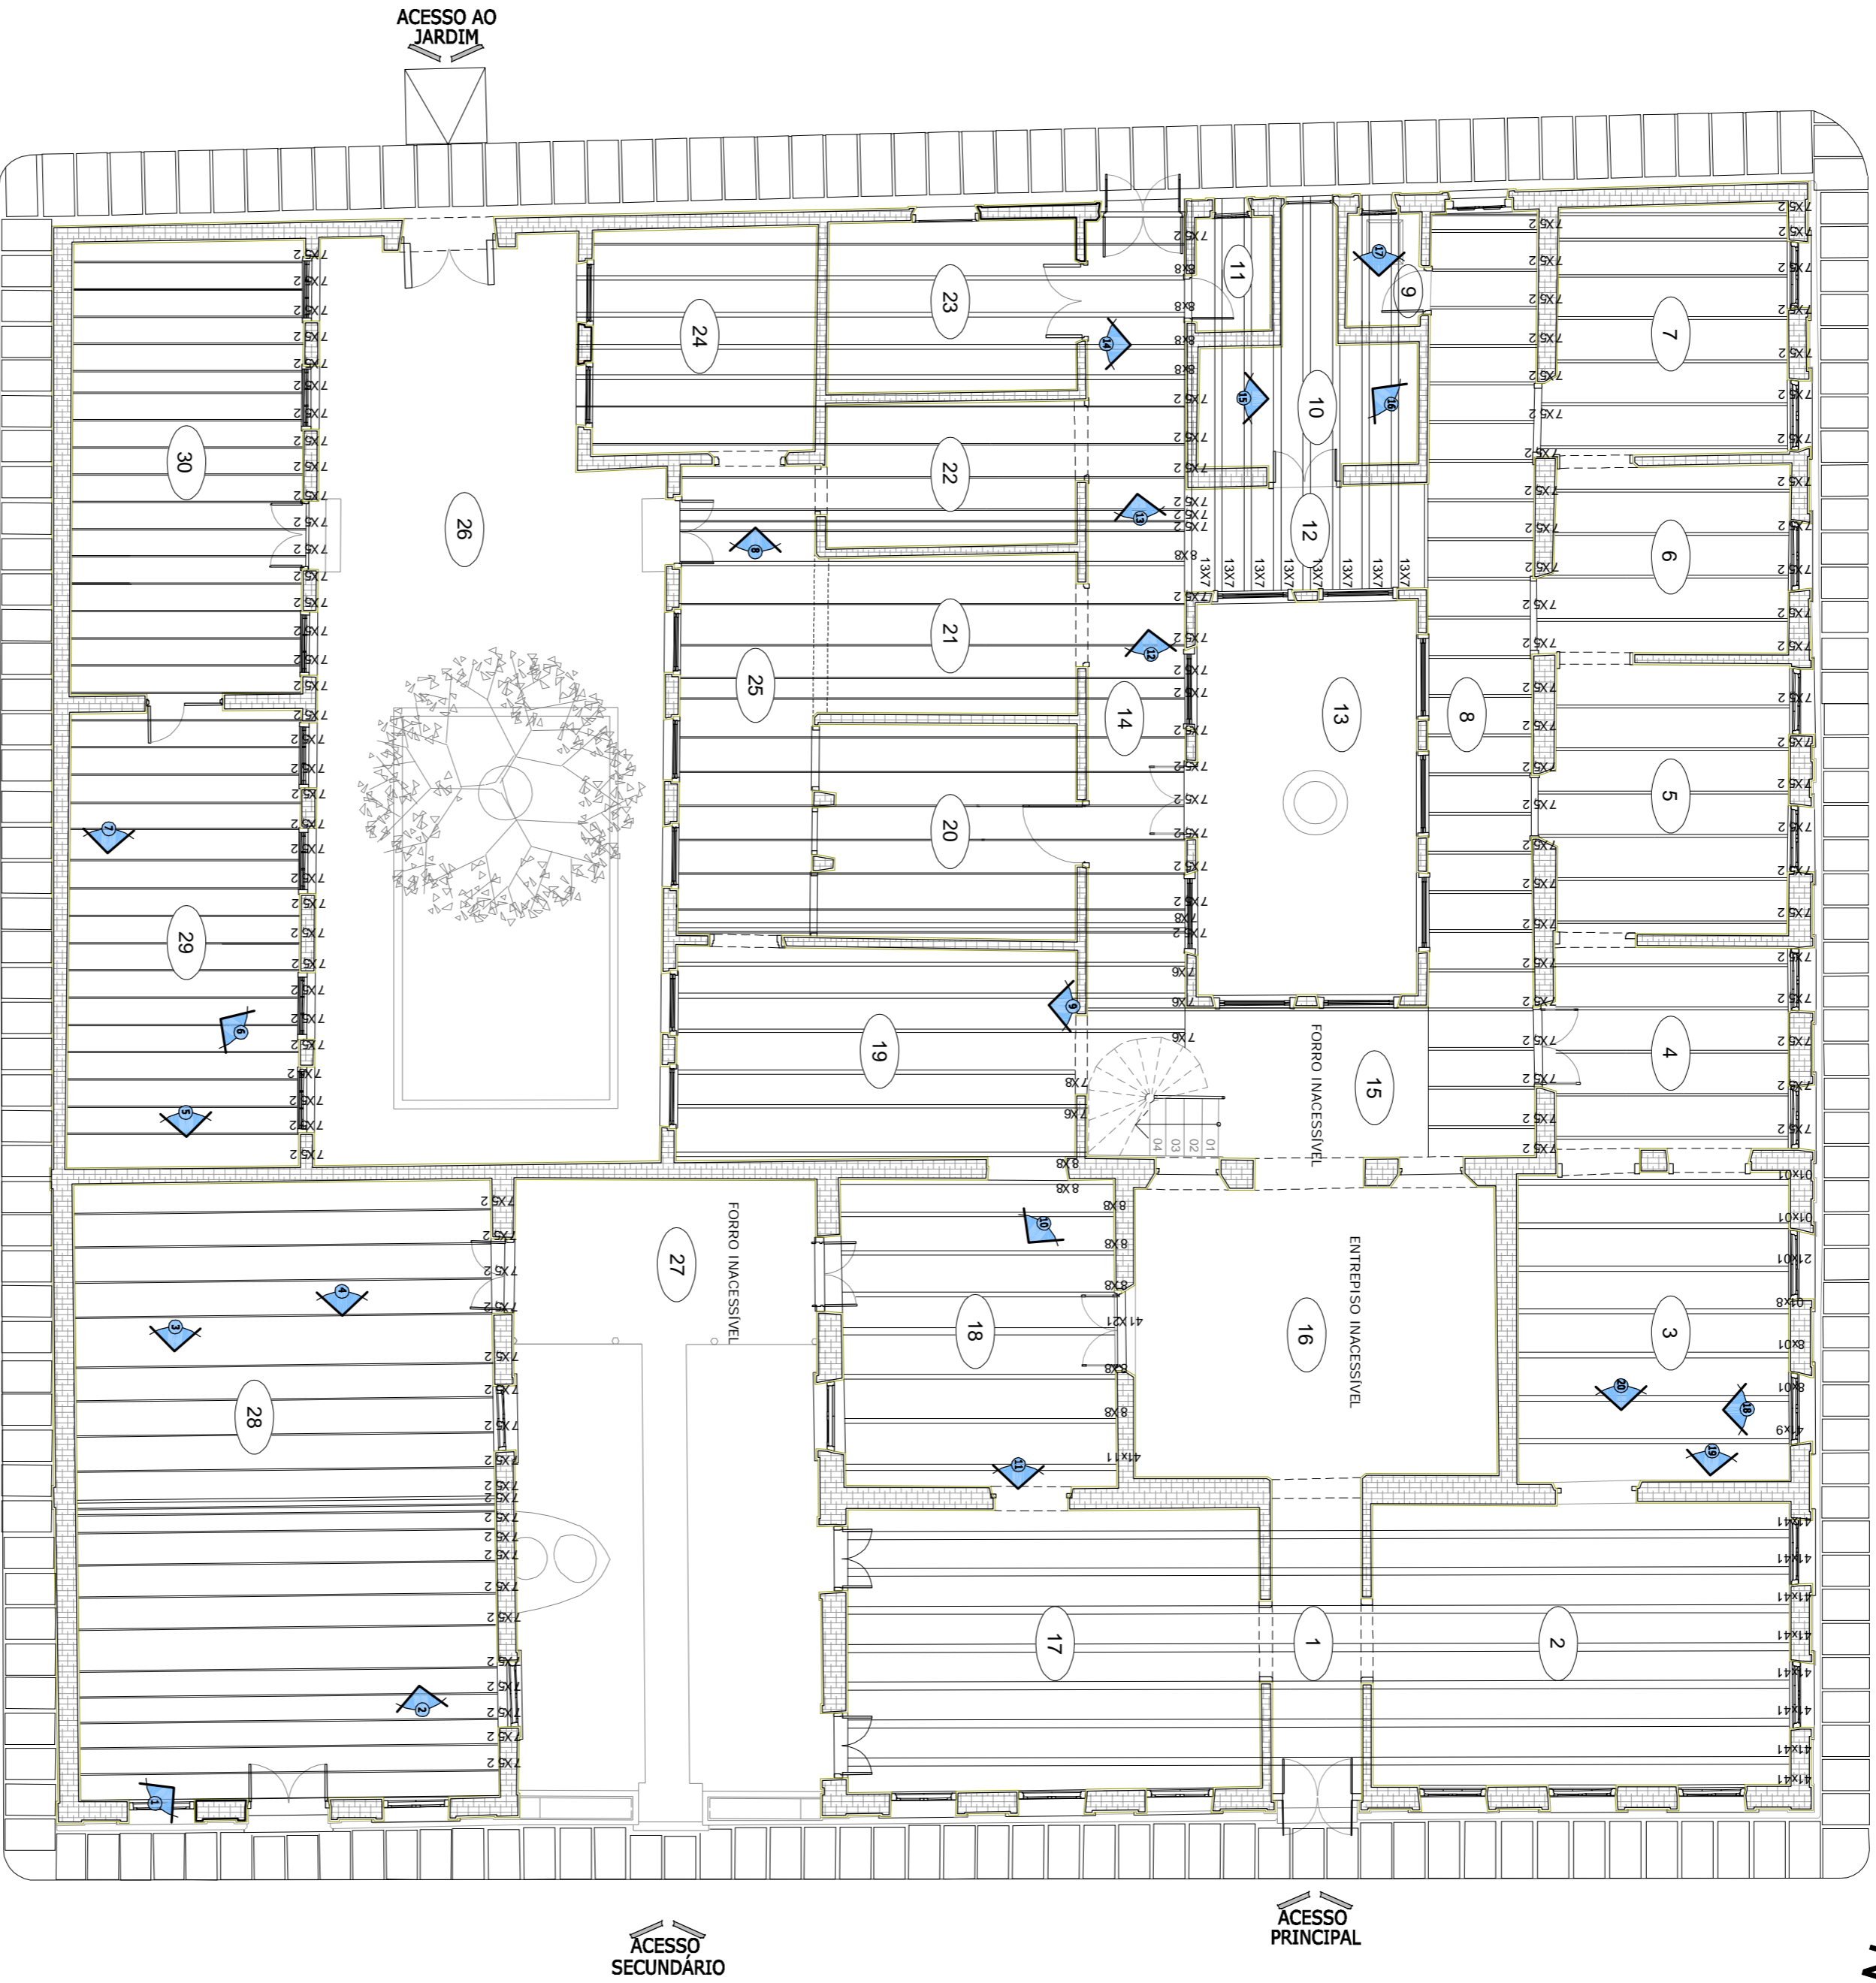

PLANTA DE BARROTES - PAVIMENTO TÉRREO
Área 802,81m²
Escala 1:100



PROGRAMA DE RECUPERAÇÃO
DO MUSEU DA BARONESA

MUSEU DA BARONESA

Prefeitura Municipal de Pelotas

Planta de Barrotes

Pelotas

Arq. Fábio Daniel Mendes Cariani
Cadastral

Eng. Gisela de Albuquerque Frattin
Cadastral

Levantamento realizado a partir do levantamento da SCAUI elaborado em 2007.

11
23