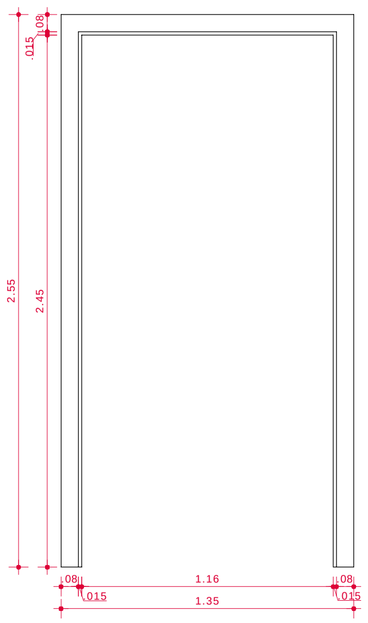

Nome: V2

	BANDEIRA	VIDRAÇA	POSTIGO	VENEZIANA
ÁREA DE VIDRO	-	-	-	-
ÁREA DE MADEIRA	0,59 m²		-	-

DESCRIÇÃO DAS FERRAGENS:

2 ganchos tipo 3.

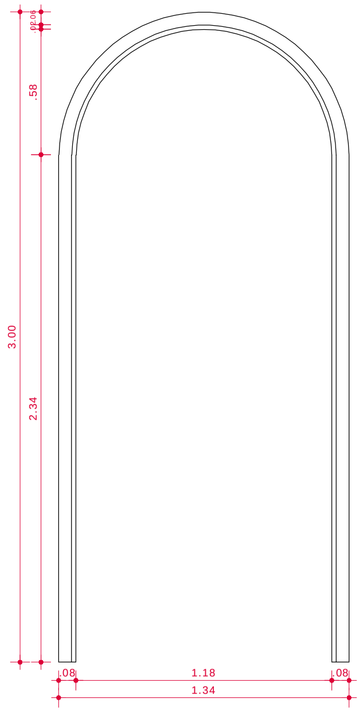

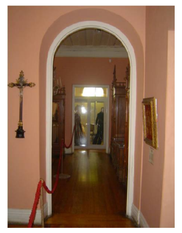

Nome: V3/1-2

	BANDEIRA	VIDRAÇA	POSTIGO	VENEZIANA
ÁREA DE VIDRO	-	-	-	-
ÁREA DE MADEIRA	0,53 m²		-	-

DESCRIÇÃO DAS FERRAGENS:

V3/2
2 ganchos tipo 3.

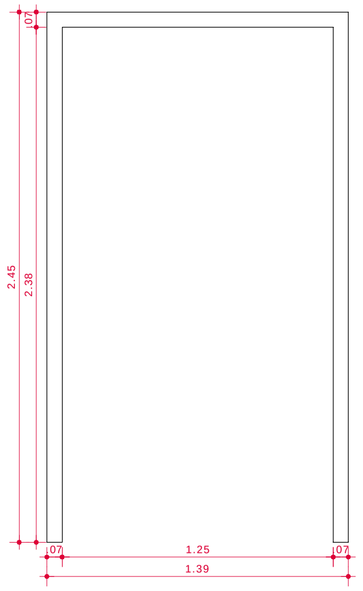

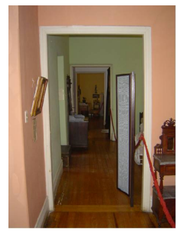

Nome: V4/1-3

	BANDEIRA	VIDRAÇA	POSTIGO	VENEZIANA
ÁREA DE VIDRO	-	-	-	-
ÁREA DE MADEIRA	0,43 m²		-	-

DESCRIÇÃO DAS FERRAGENS:

V4/1
1 gancho tipo 3.
V4/2
2 ganchos tipo 4.
V4/3
2 ganchos tipo 3.

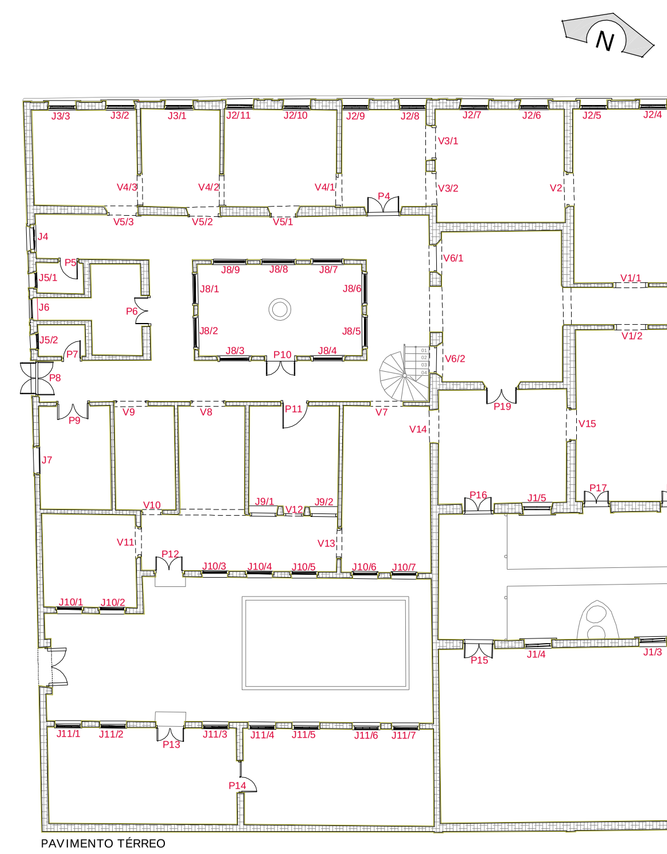

PAVIMENTO TÉRREO

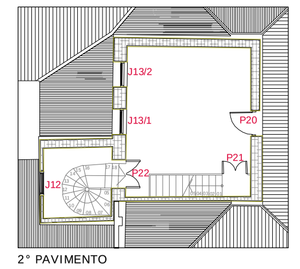

2° PAVIMENTO

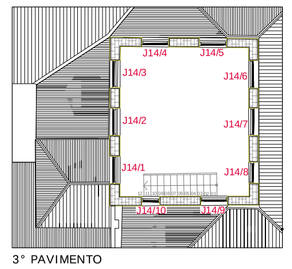

3° PAVIMENTO

RESERVADO PARA APROVAÇÕES

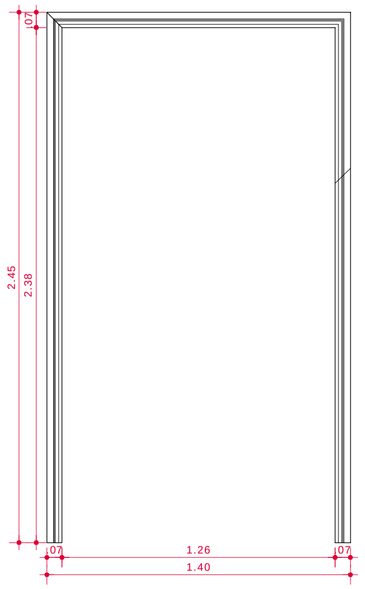

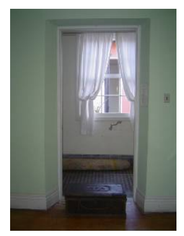

Nome: V5/1-3

	BANDEIRA	VIDRAÇA	POSTIGO	VENEZIANA
ÁREA DE VIDRO	-	-	-	-
ÁREA DE MADEIRA	0,43 m²		-	-

DESCRIÇÃO DAS FERRAGENS:

V5/1
1 gancho tipo 3.
V5/2
2 ganchos tipo 3.
V5/3
2 ganchos tipo 3.

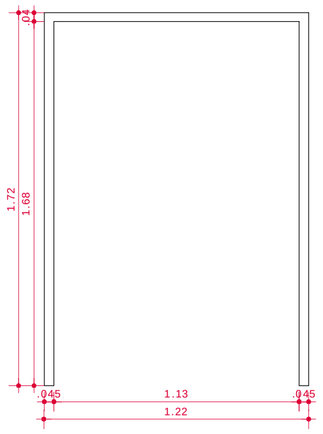

Nome: V6/1-2

	BANDEIRA	VIDRAÇA	POSTIGO	VENEZIANA
ÁREA DE VIDRO	-	-	-	-
ÁREA DE MADEIRA	0,20m²		-	-

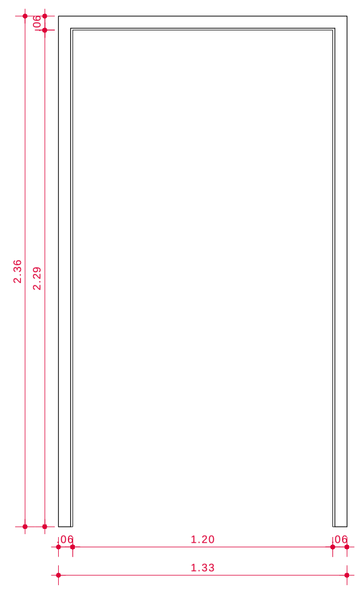

Nome: V7

	BANDEIRA	VIDRAÇA	POSTIGO	VENEZIANA
ÁREA DE VIDRO	-	-	-	-
ÁREA DE MADEIRA	0,38 m²		-	-

DESCRIÇÃO DAS FERRAGENS:

2 ganchos tipo 3.

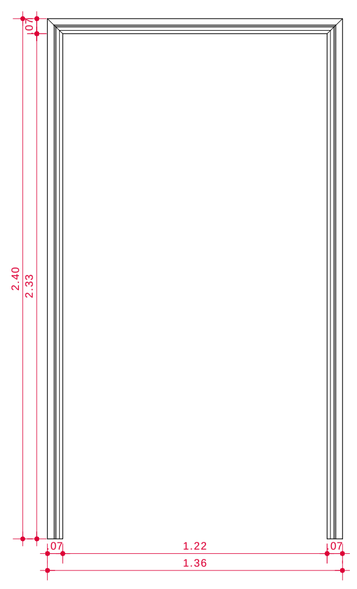

Nome: V8

	BANDEIRA	VIDRAÇA	POSTIGO	VENEZIANA
ÁREA DE VIDRO	-	-	-	-
ÁREA DE MADEIRA	0,42 m²		-	-

DESCRIÇÃO DAS FERRAGENS:

1 gancho tipo 3.

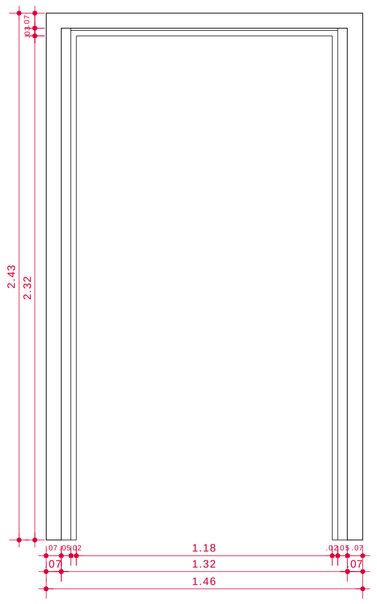

Nome: V9

	BANDEIRA	VIDRAÇA	POSTIGO	VENEZIANA
ÁREA DE VIDRO	-	-	-	-
ÁREA DE MADEIRA	0,80 m²		-	-

FERRAGENS:

Gancho tipo 2

Gancho tipo 3

Gancho tipo 4

MUSEU DA BARONESA

PROGRAMA DE RECUPERAÇÃO DO MUSEU DA BARONESA

PROPRIETÁRIO
Prefeitura Municipal de Pelotas

LOCAL
Av. Domingos de Almeida, 1490

IMÓVEL
Museu da Baronesa

DESCRIÇÃO
Planta de Esquadrias

PROJETO
Restauração

AUTORIA

ETAPA
Levantamento Cadastral

Arq. Fábio Daniel Mendes Caetano
CAU A26736-8

Eng. Gisela de Albuquerque Frattini
CREA 55391 D RS

DATA
Novembro de 2018

ESCALA
1:20

ÁREA
902,11 m²

DATA

L 22/23

Levantamento realizado a partir do levantamento da SeCult elaborado em 2007.