


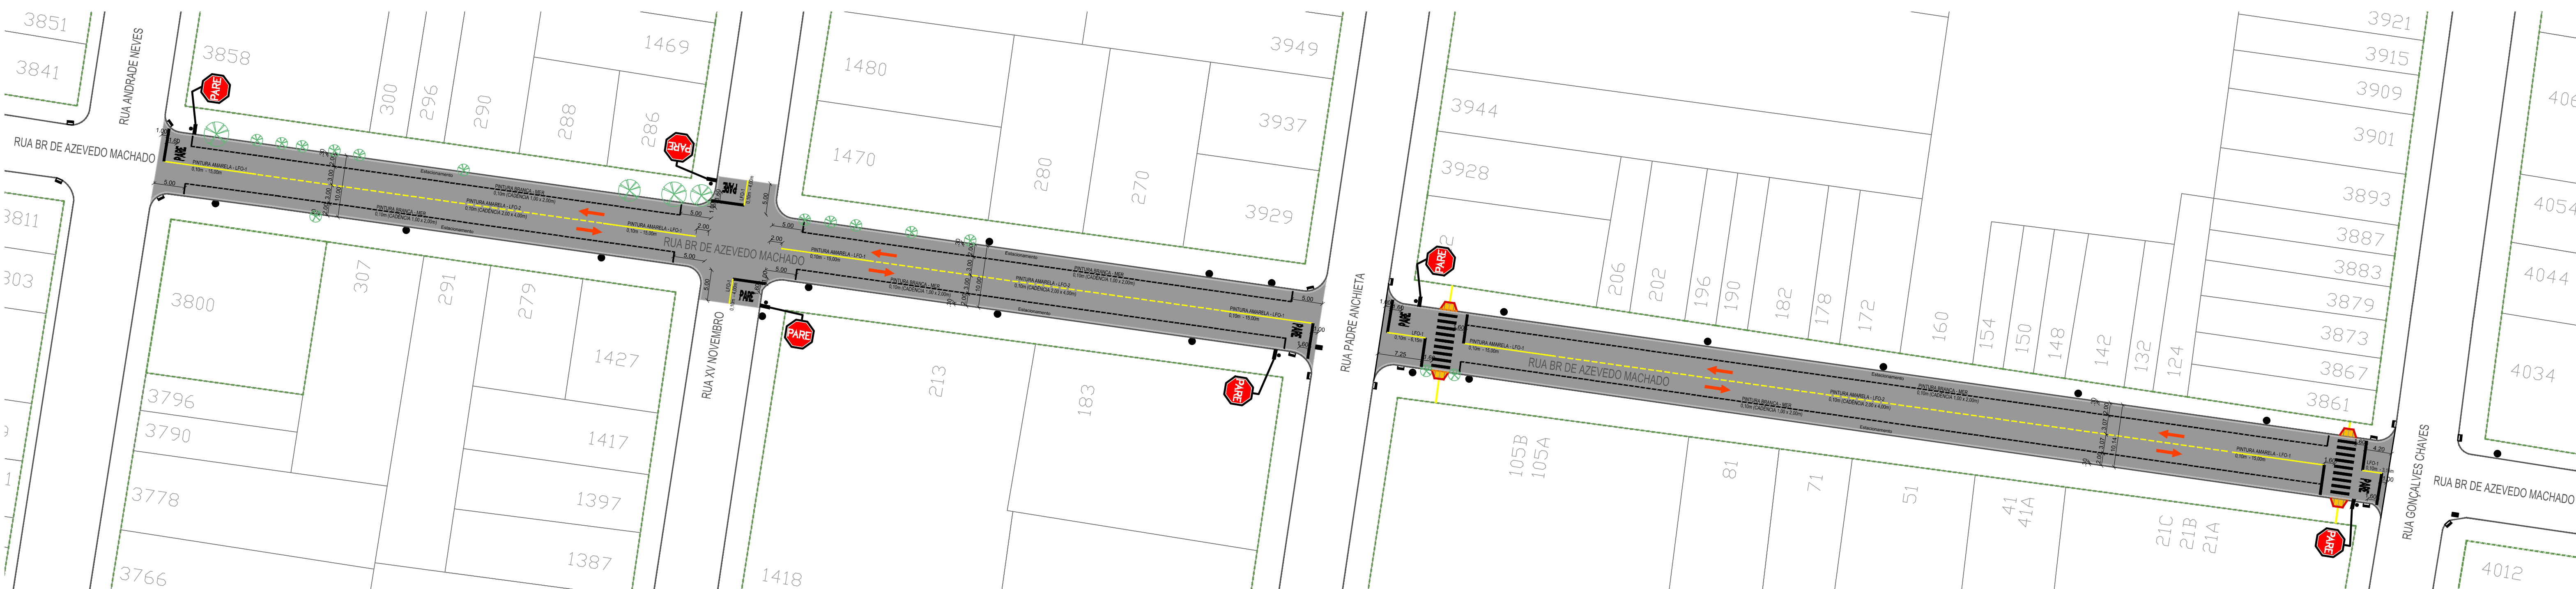


PLANTA BAIXA - RUA BARÃO DE AZEVEDO MACHADO
ESC. 1:500





PLANTA BAIXA - RUA BARÃO DE AZEVEDO MACHADO
ESC. 1:500

SEÇÃO TRANSVERSAL DE PAVIMENTAÇÃO

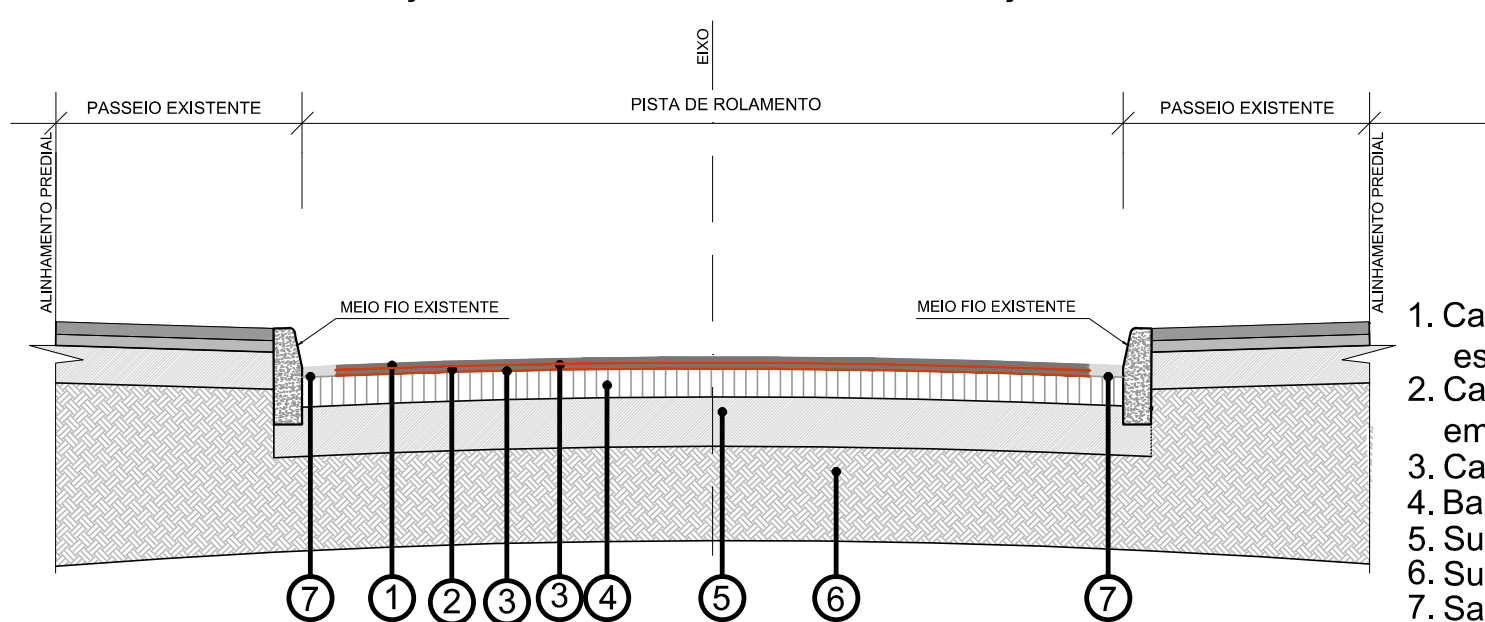

Capeamento sobre Paralelepípedo (Pedra Irregular):

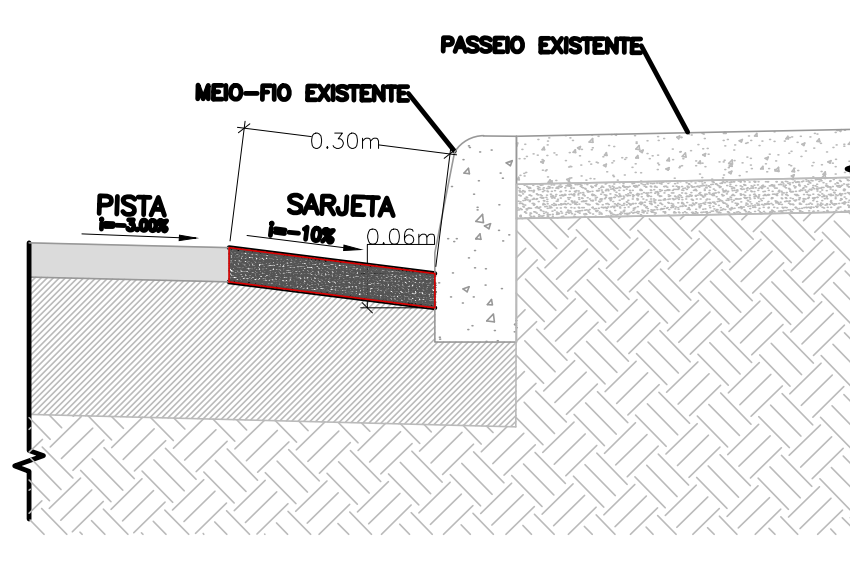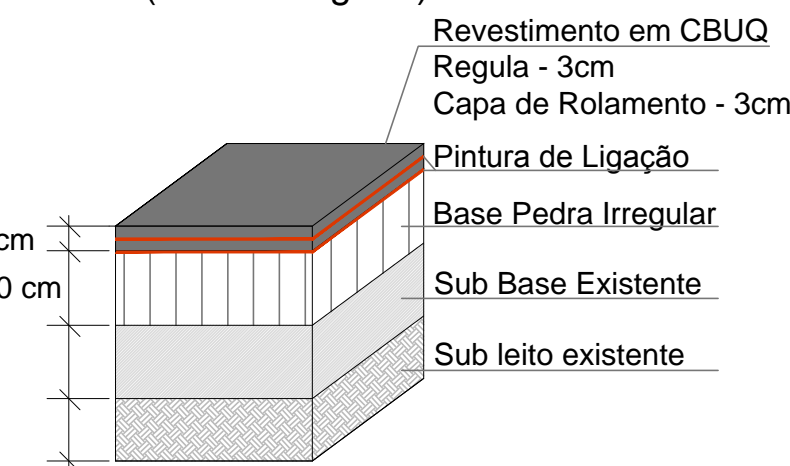


DETALHE SARJETA
SEM ESCALA




PLANTA DE SITUAÇÃO
ESC. 1:5000

SINALIZAÇÃO VERTICAL

R-1	A-32b
PARADA OBRIGATORIA	TRAVESSIAS DE PEDESTRES
DIMENSÕES	DIMENSÕES
L: 0,25	L: 0,45
06 UN.	04 UN.
SUPORTE S1	SUPORTE S1
S1 - 06 UN.	S1 - 04 UN.

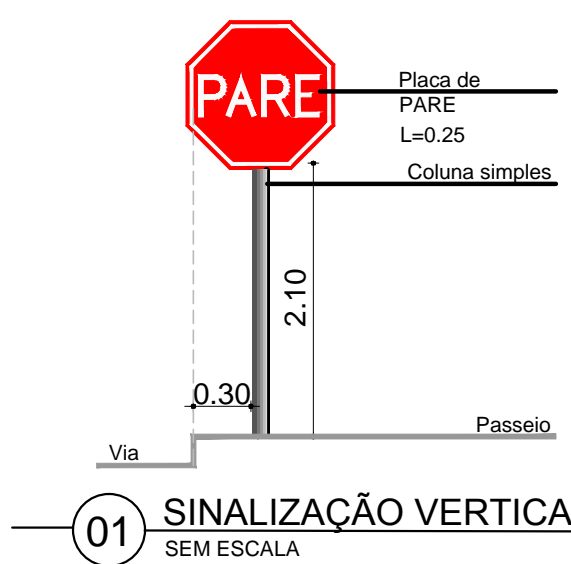


01 SINALIZAÇÃO VERTICAL
SEM ESCALA

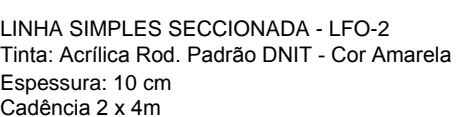

03 LINHA DE EIXO - SENTIDO DUPLA
SEM ESCALA

FAIXA TRAVESSIA DE PEDESTRES - FTP-1


ZEBRAZADA
Tinta Termoplástica por aspersão (ESP: 40 cm)
Cor: BRANCA

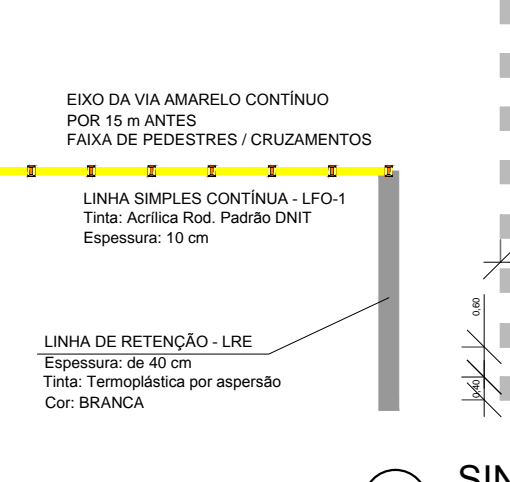

02 SINALIZAÇÃO HORIZONTAL
FAIXA DE PEDESTRE EM VIAS DE SENTIDO DUPLA
SEM ESCALA

LINHA DE RETENÇÃO - LRE

Espeçura: de 40 cm
Tinta: Termoplástica por aspersão
Cor: BRANCA

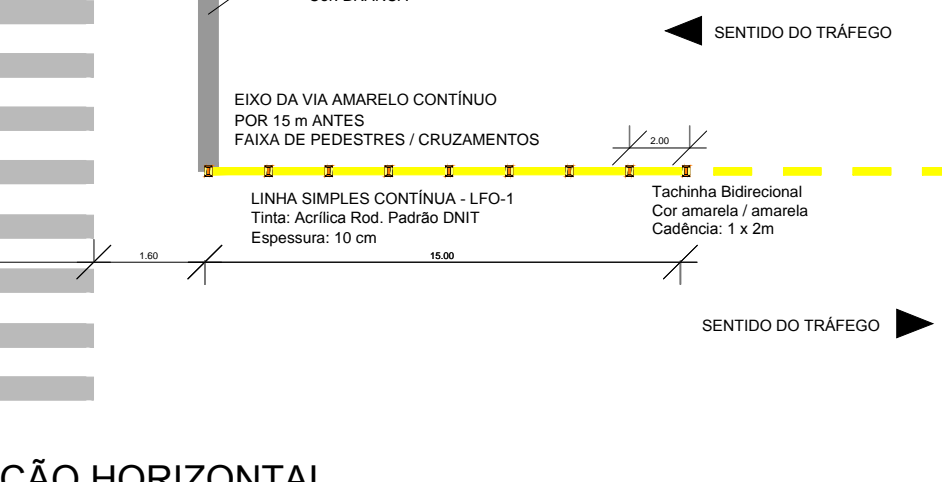


04 LINHA DE ESTACIONAMENTO
SEM ESCALA

ESPECIFICAÇÕES:

Tinta Termoplástica por aspersão
Cor Branca

MEDIDAS:
Comprimento da Legenda - 1,95m
Altura da Legenda - 1,60m
Distância Retenção - 1,60m

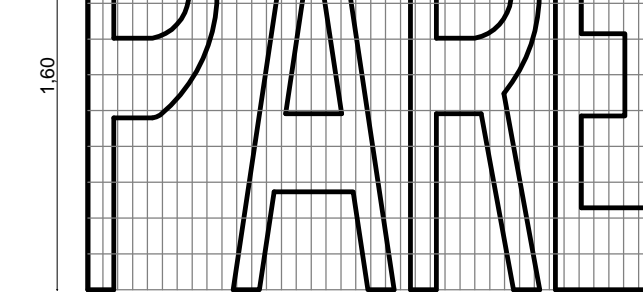

05 INSCRIÇÕES NO PAVIMENTO
SEM ESCALA

CONVENÇÕES DO PROJETO
MEIO-FIO EXISTENTE
ALINHAMENTO PREDIAL
REBAIXO DE MEIO-FIO EXISTENTE
REMOÇÃO DE MEIO-FIO EXISTENTE
SARJETA EM CONCRETO PROPOSTO
PAVIMENTAÇÃO EM CBUQ PROPOSTO SOBRE PEDRA IRREGULAR
POSTE EXISTENTE
FLUXO PRINCIPAL
ÁRVORES EXISTENTES A MANter
ÁRVORES EXISTENTES A PODAR
BOCA DE LOBO - existente
TAMPAS DE FERRO FUNDIDO EXISTENTES LOCALIZADAS NO MEIO DA VIA

vamos compartilhar a cidade

PREFEITURA

PAVIMENTAÇÃO RUA BARÃO DE AZEVEDO MACHADO

DIREITOS AUTORAIS RESERVADOS. PROIBIDA A REPRODUÇÃO TOTAL DO PARCIAL DESTA DESENHO SEM O EXPRESSO CONSENTIMENTO DO PROPRIETÁRIO

TÍTULO DO DESENHO
PROJETO GEOMÉTRICO / PAVIMENTAÇÃO / SINALIZAÇÃO

PROJETO GEOMÉTRICO / PAVIMENTAÇÃO / SINALIZAÇÃO
PLANTA BAIXA - SITUAÇÃO - DETALHES RUA BARÃO DE AZEVEDO MACHADO

ESCALA INDICADA
01/01

MUNICÍPIO
PELOTAS

ESTADO
RIO GRANDE DO SUL

RUA BARÃO DE AZEVEDO MACHADO
ENTRE RUA ANDRADE NEVES E RUA GONÇALVES CHAVES

COORDENADOR DO DESENHO
BAM-GE0-00

NUMERO DA REVISÃO
02

DATA
08/09/2021

Rua Maria Barreto, 752 - Pelotas/RS
Fone: (51) 33101360 - (51) 33101363
Email: seg@pelotas.rs.gov.br

SECRETARIA DE PLANEJAMENTO E GESTÃO