


FLUXOGRAMA - REDE DE ÁGUA GELADA - PRANCHA C 51 - VER PRANCHA C 52

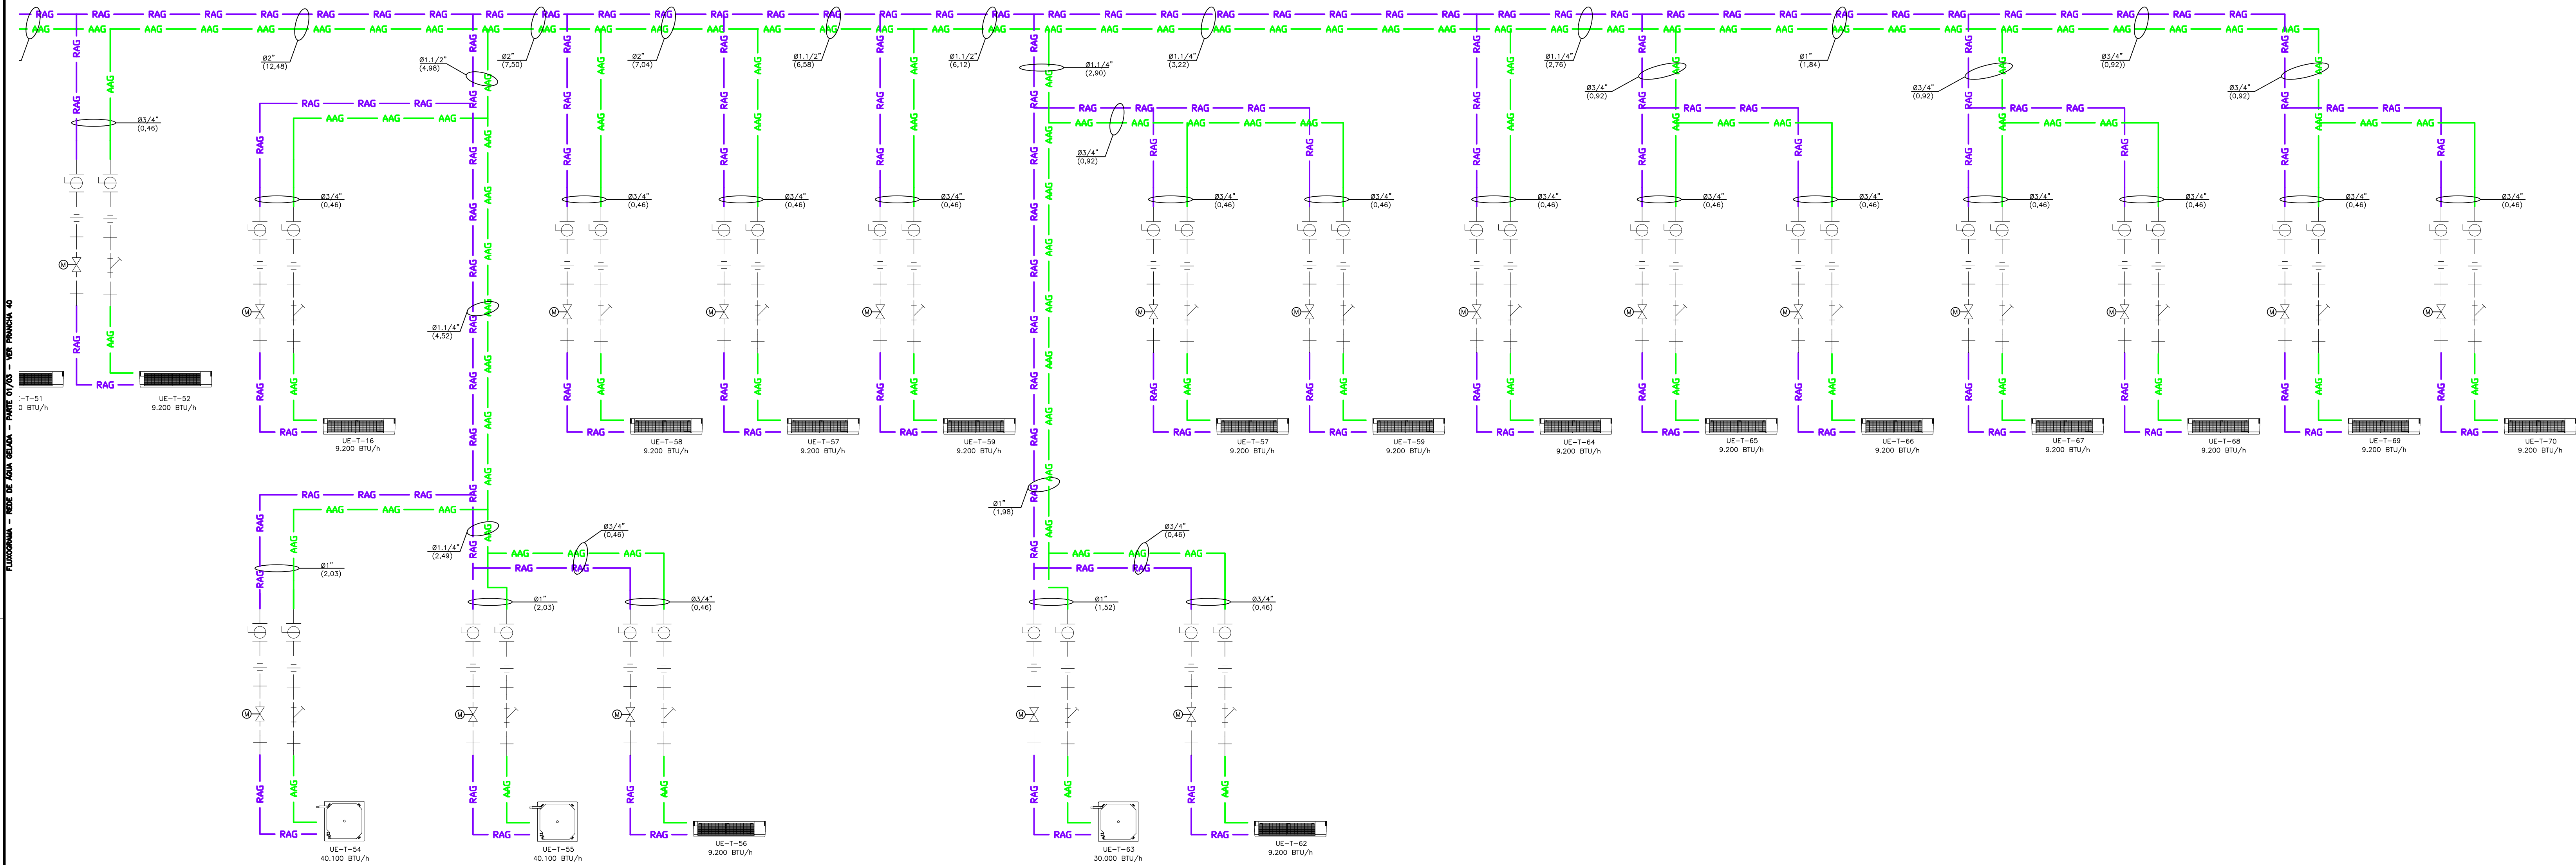

FLUXOGRAMA DE ÁGUA GELADA - SHAF #01 - PARTE 01/05

PAVIMENTO TERREO

1º PAVIMENTO

LEGENDA DE COMPONENTES	
	MANÔMETRO - ESCALA 0 a 6 kgf/cm² COM VÁLVULA DE ALMO
	AMORTECEDOR DE VIBRAÇÃO
	TERMÔMETRO - ESCALA DE 0 a 50° - TIPO COLUNA
	SENSOR DE TEMPERATURA
	REGISTRO TIPO GAVETA
	CHAVE DE FLUXO DE ÁGUA
	VÁLVULA DE CONTROLE E BALANÇAMENTO INDEPENDENTE DE PRESSÃO
	VÁLVULA DE RETENÇÃO
	VÁLVULA DE ESFERA COM HASTE ESTENDIDA
	VÁLVULA DE CONTROLE E BALANÇAMENTO INDEPENDENTE DE PRESSÃO COM ATUADOR PROPORCIONAL
	REGISTRO DE ESFERA
	FILTRO Y
	PONTO DE MANÔMETRO
	PONTO DE TERMÔMETRO
	NIPLE
	UNIÃO
	TUBULAÇÃO DE ALIMENTAÇÃO DE ÁGUA GELADA
	TUBULAÇÃO DE RETORNO DE ÁGUA GELADA
	UNIDADE DE TRATAMENTO DE AR/FANCOILES
	UNIDADE FANCOILES TIPO CASSETE
	UNIDADE FANCOILES TIPO BULT-IN
	UNIDADE FANCOILES TIPO H-RWALL
	CHILLER MODULAR RESTRITO A AR
	BOMBA DO TIPO CENTRÍFUGO RADIAL

OBS.: - DETALHES COMPLEMENTARES VER PRANCHA C 52 A 55  
- DIAGRAMAS VER PRANCHA C 37 A 51  
- CONVENÇÃO VER PRANCHA C 56 A 59

REV. 01	14/09/2021	REVISÃO GERAL DE PROJETO
REV. 02	18/09/2021	EMISSÃO FINAL
PROJETO	MEP	ARQUITETO
MEP ARQUITETURA E PLANEJAMENTO LOTA - EPP		
RUA MILTON GOMES, 389 - JD. UNIVERSITÁRIO - LORDEIRA - PR - CEP. 86250-720		
CONTATO: (043) 3338-1001 E-mail: mep@mepearquitetura.com.br Site: www.meparquitetura.com.br		
Medidas em centímetros. Conferir medidas no local. Anota de qualquer alteração consultar o responsável pelo projeto.		
O valor da cota prevalece em caso de divergência entre o projeto e o que for encontrado no local.		
TODOS OS COMPONENTES DESTE PROJETO SÃO DE PROPRIEDADE DA EMPRESA - CREDITO AUTOGRAFADO RESERVADO		
PROJETO EXECUTIVO DE CLIMATIZAÇÃO		
HOSPITAL REGIONAL DE PRONTO SOCORRO - HRRS		
MUNICÍPIO DE PELOTAS		
AV. BENTO GONÇALVES, Nº 4590 - PELOTAS / RS		
FLUXOGRAMA A - PARTE 01-05		
Projeto	Desenho	TIAGO
1945		
Arquivo: C:\04\HPS\PE\HANC\030-FLUXOGRAMA		
PRANCHA		C 39/59