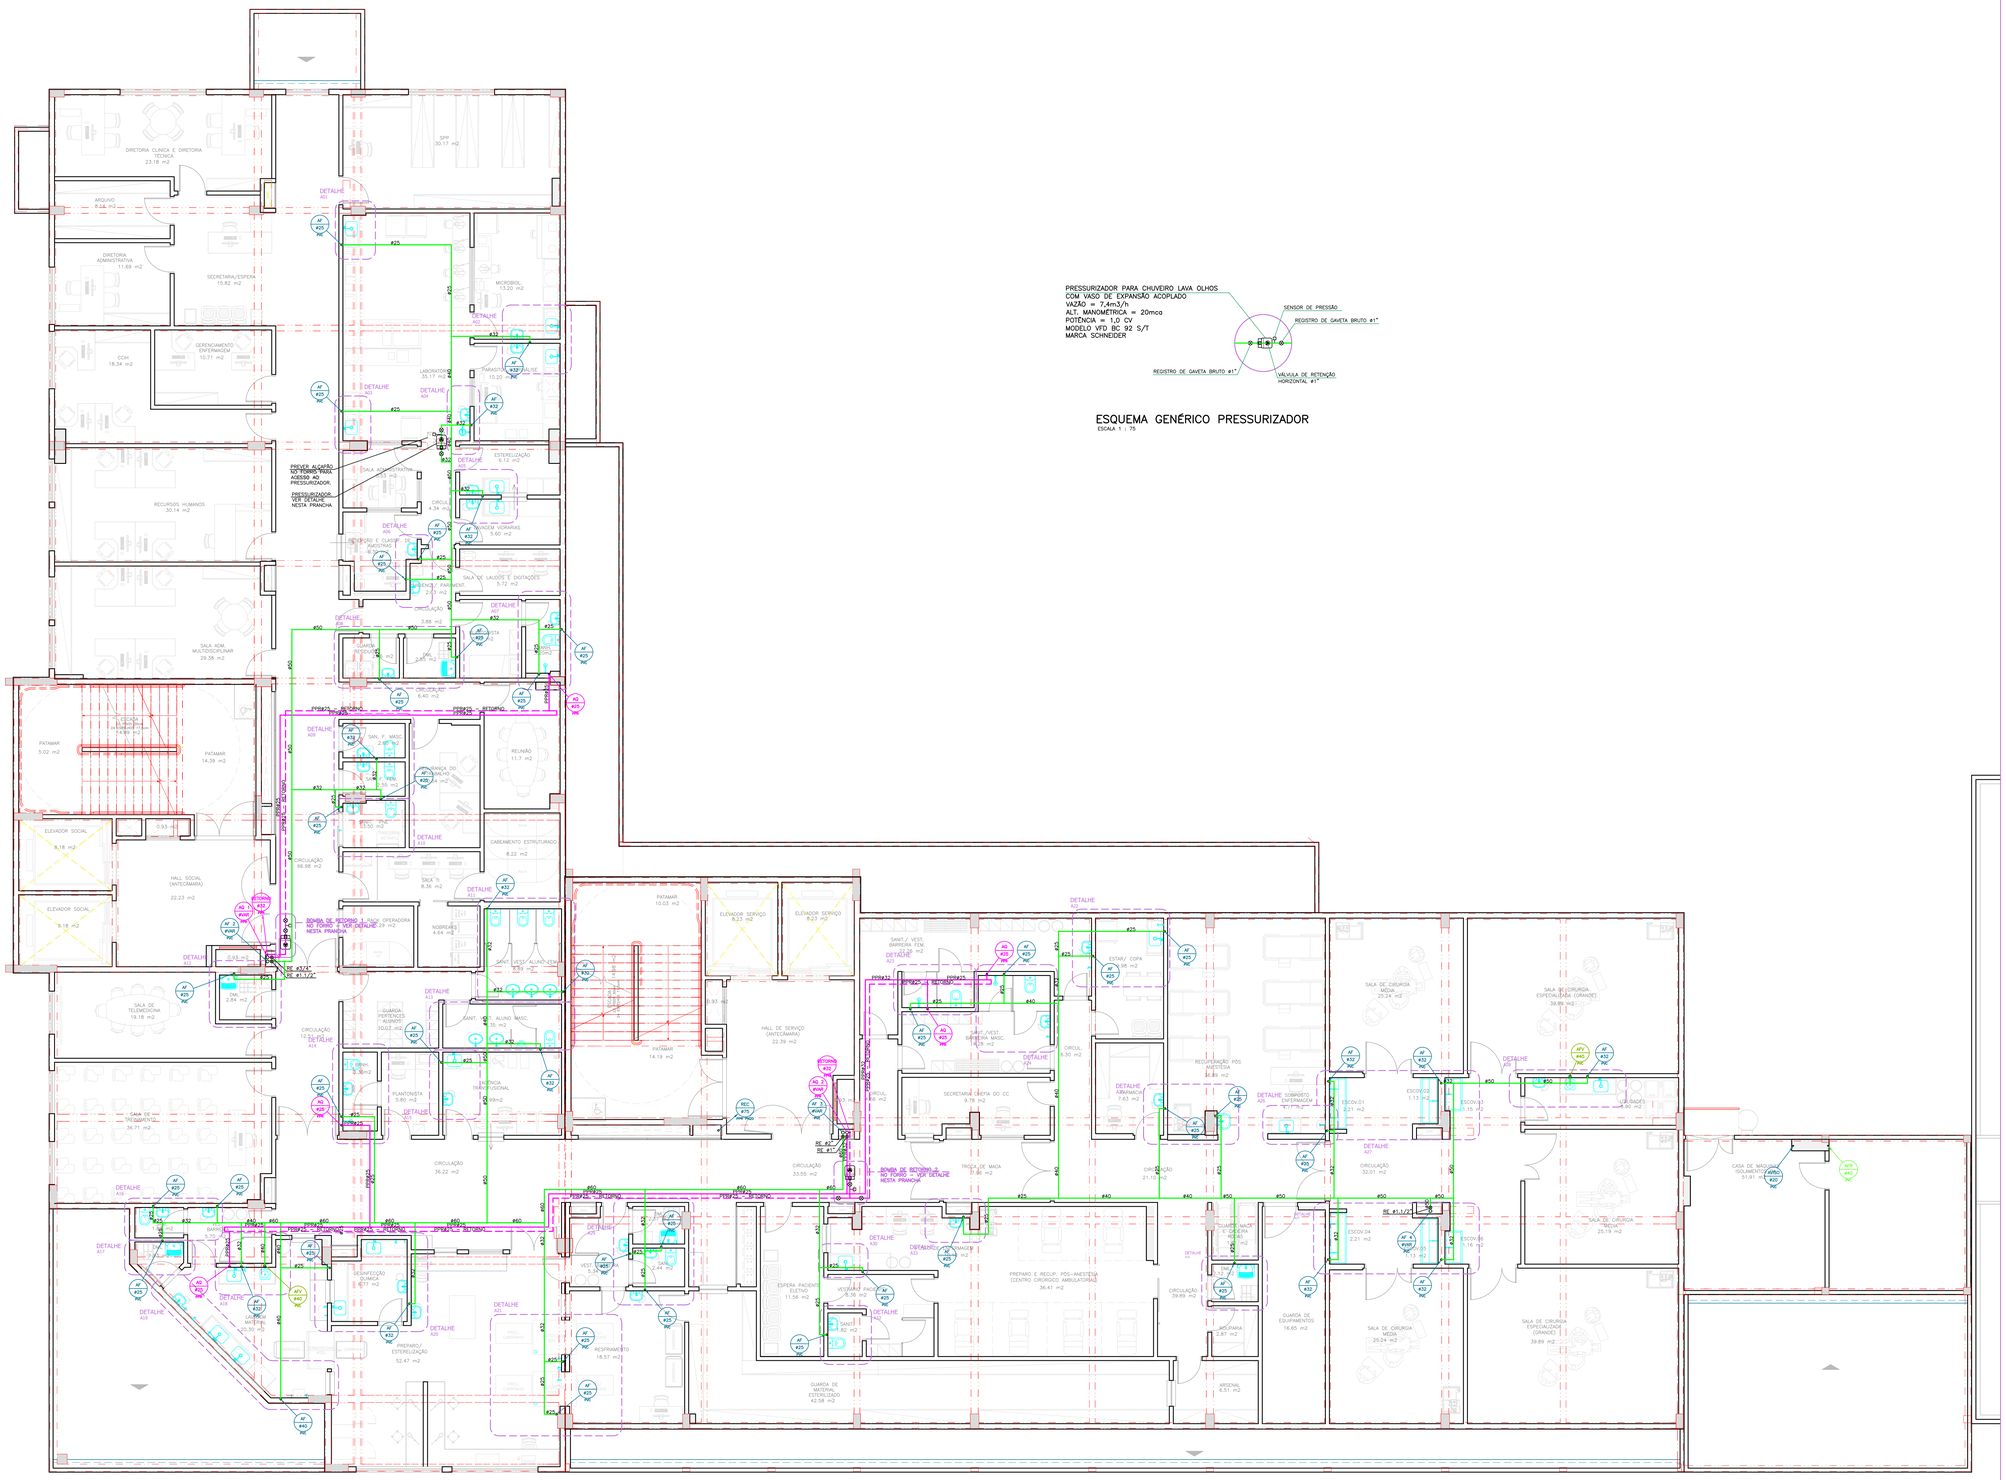
DIRETORIA CLINICA E DIRETORIA TÉCNICA 23.18 m2
ARQUIVO 8.54 m2
DIRETORIA ADMINISTRATIVA 11.69 m2
SECRETARIA/ESPERA 15.82 m2
GERENCIAMENTO ENFERMAGEM 10.71 m2
COH 18.54 m2
RECURSOS HUMANOS 30.14 m2
SALA ADM MULTIDISCIPLINAR 29.38 m2
SPP 30.17 m2
MICROBIOL 13.30 m2
LABORATORIO 35.17 m2
PARASITOLOGIA 10.20 m2
ESTERILIZAÇÃO 6.12 m2
CIRCUL 6.34 m2
SALA DE LAUDOS E DIGITAÇÕES 5.72 m2
CIRCULAÇÃO 3.88 m2
DEPOSITO 2.03 m2
SALA DE ENFERMAGEM 5.85 m2
CIRCULAÇÃO 5.40 m2
REUNIÃO 11.7 m2
CASEAMENTO ESTRUTURADO 8.22 m2
SALA 15 8.36 m2
PATAMAR 10.03 m2
ELEVADOR SERVIÇO 8.23 m2
SANIT./VEST. EMPREGA MASC. 4.18 m2
SANIT./VEST. EMPREGA FEM. 4.18 m2
HALL DE SERVIÇO (ANTECAMARA) 22.39 m2
SECRETARIA CHEFIA DO CC 9.78 m2
RECUPERAÇÃO PÓS ANESTESIA 34.89 m2
ESTAR/ COPA 9.98 m2
SALA DE CIRURGIA MEDIA 25.24 m2
SALA DE CIRURGIA ESPECIALIDADE (ORNATO) 39.89 m2
ESCOV.01 2.21 m2
ESCOV.02 1.13 m2
ESCOV.03 2.21 m2
ESCOV.04 2.21 m2
ESCOV.05 1.76 m2
CIRCULAÇÃO 32.01 m2
CIRCULAÇÃO 21.47 m2
CIRCULAÇÃO 33.55 m2
TROCA DE MACA 37.86 m2
PREPARO E RECUP. PÓS-ANESTESIA (CENTRO CIRÚRGICO AMBULATORIAL) 36.41 m2
ESPERA PACIENTE ELETIVO 11.56 m2
ESTAR/ ENFERM 9.56 m2
CIRCULAÇÃO 39.89 m2
GUARDA DE EQUIPAMENTOS 19.65 m2
ARSENAL 6.51 m2
SALA DE CIRURGIA MEDIA 25.24 m2
SALA DE CIRURGIA ESPECIALIDADE (ORNATO) 39.89 m2
CASA DE MEDICAMENTOS (ISOLAMENTO) 51.91 m2
SALA DE CIRURGIA MEDIA 25.19 m2
GUARDA DE MATERIAL ESTERILIZADO 42.58 m2
REFRIGERANTE 18.57 m2
PREPARO ESTERILIZAÇÃO 52.47 m2
DESINFECÇÃO QUIMICA 8.77 m2
BANHEIRO 2.44 m2
CIRCULAÇÃO 36.22 m2
CIRCULAÇÃO 14.19 m2
CIRCULAÇÃO 66.06 m2
HALL SOCIAL (ANTECAMARA) 22.23 m2
ELEVADOR SOCIAL 8.18 m2
ELEVADOR SOCIAL 8.18 m2
PATAMAR 5.02 m2
PATAMAR 14.39 m2
ELEVADOR SOCIAL 8.18 m2
SALA DE TELEMEDICINA 19.18 m2
CAIXA DE TELEQUANTUM 36.71 m2
GUARDA PERTENCES 10.02 m2
SANIT. ALUNO MASC. 4.64 m2
SANIT. ALUNO FEM. 4.64 m2
NOBREAK 4.64 m2
PLANTONISTA 5.80 m2
CIRCULAÇÃO 12.99 m2
CIRCULAÇÃO 3.99 m2
SALA 16 8.36 m2
SALA DE ESPERA 3.99 m2
SALA DE ESPERA 3.99 m2
SALA DE ESPERA 3.99