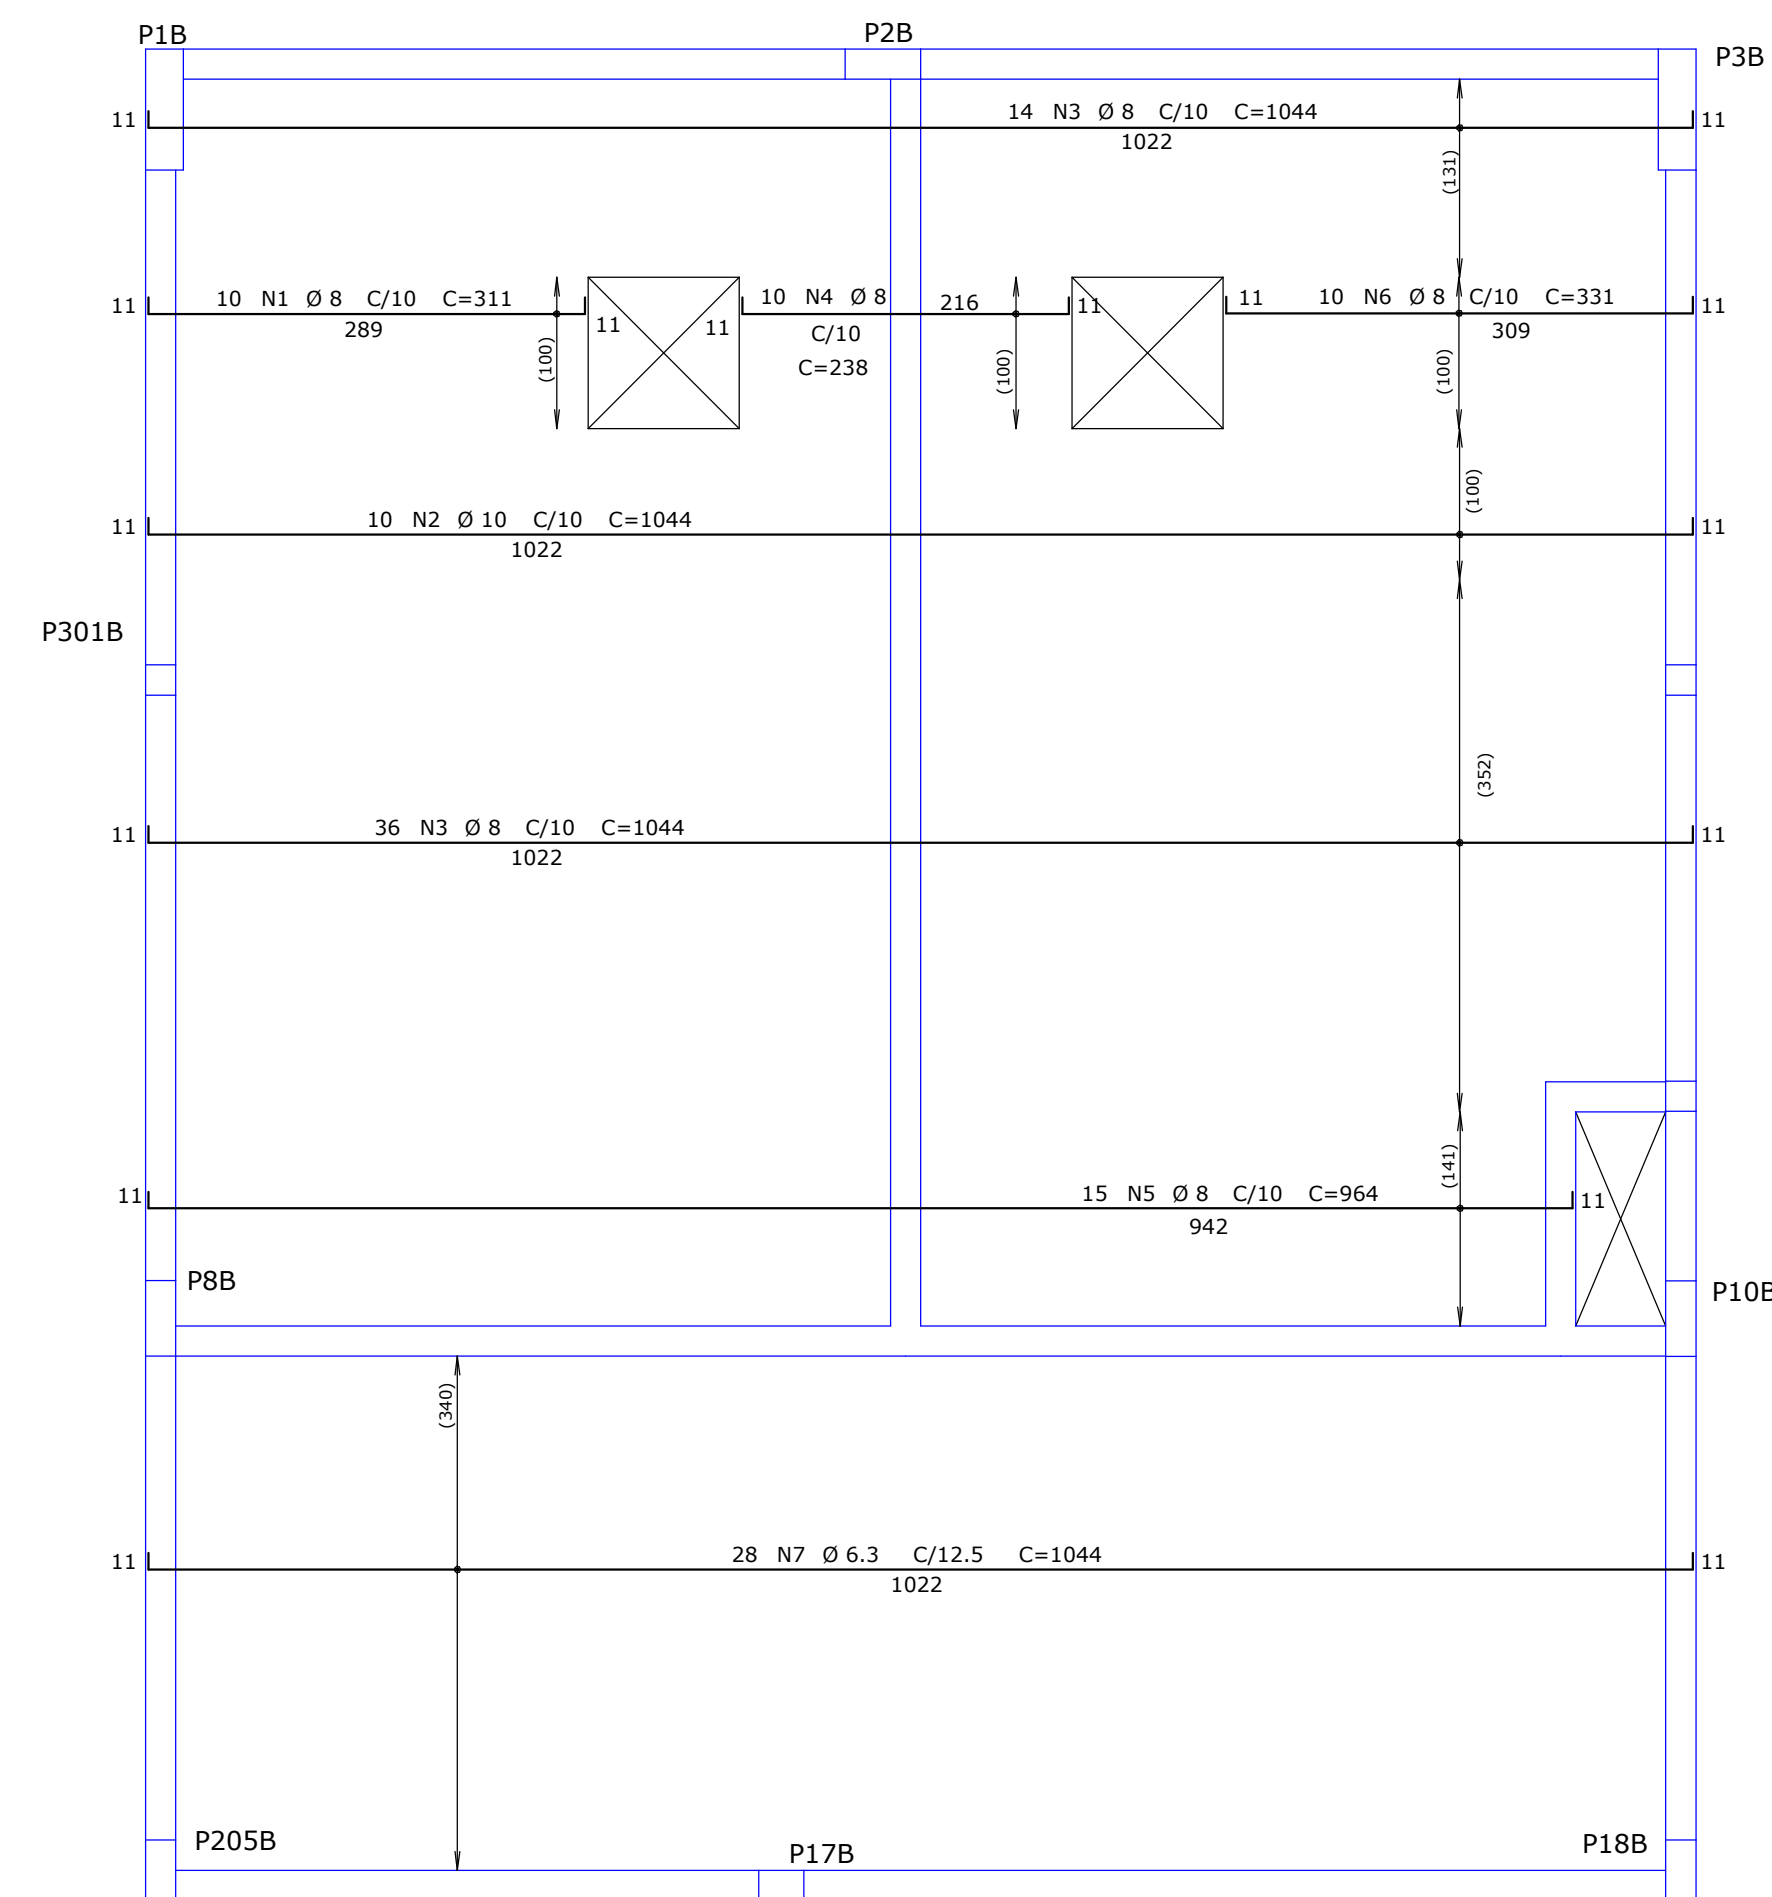
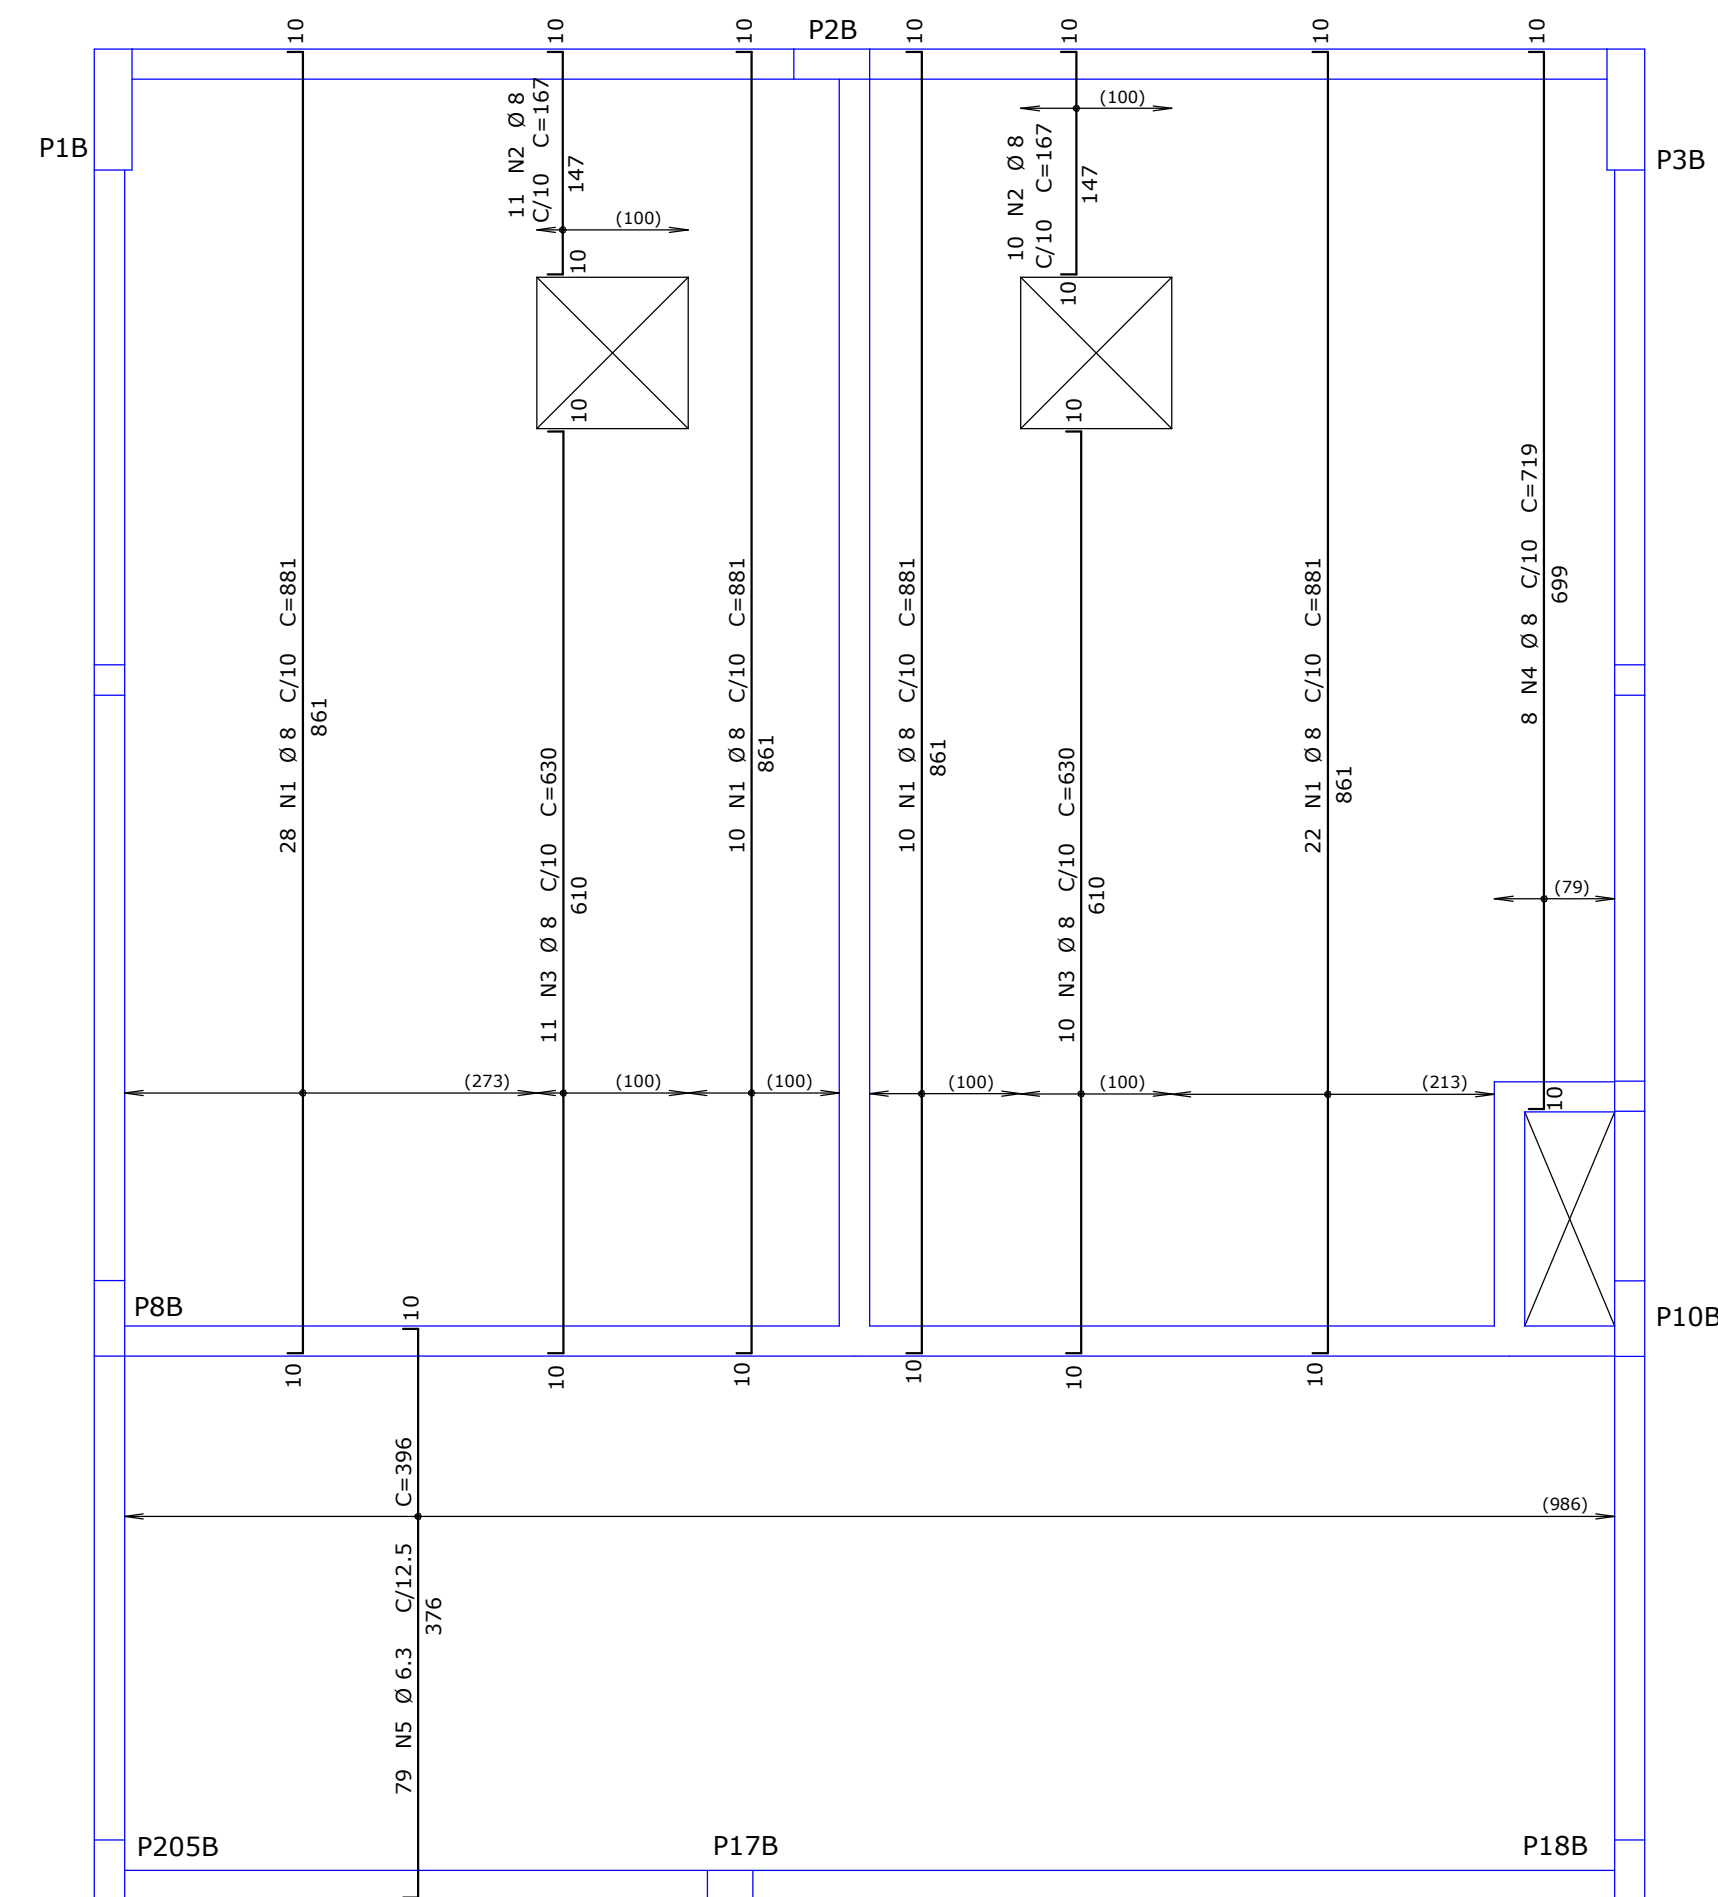


TAMPA CAIXA D'AGUA - Armadura positiva horizontal



LAJE TAMPA (TOPO) RESERVATÓRIO H=15

TAMPA CAIXA D'AGUA - Armadura positiva vertical

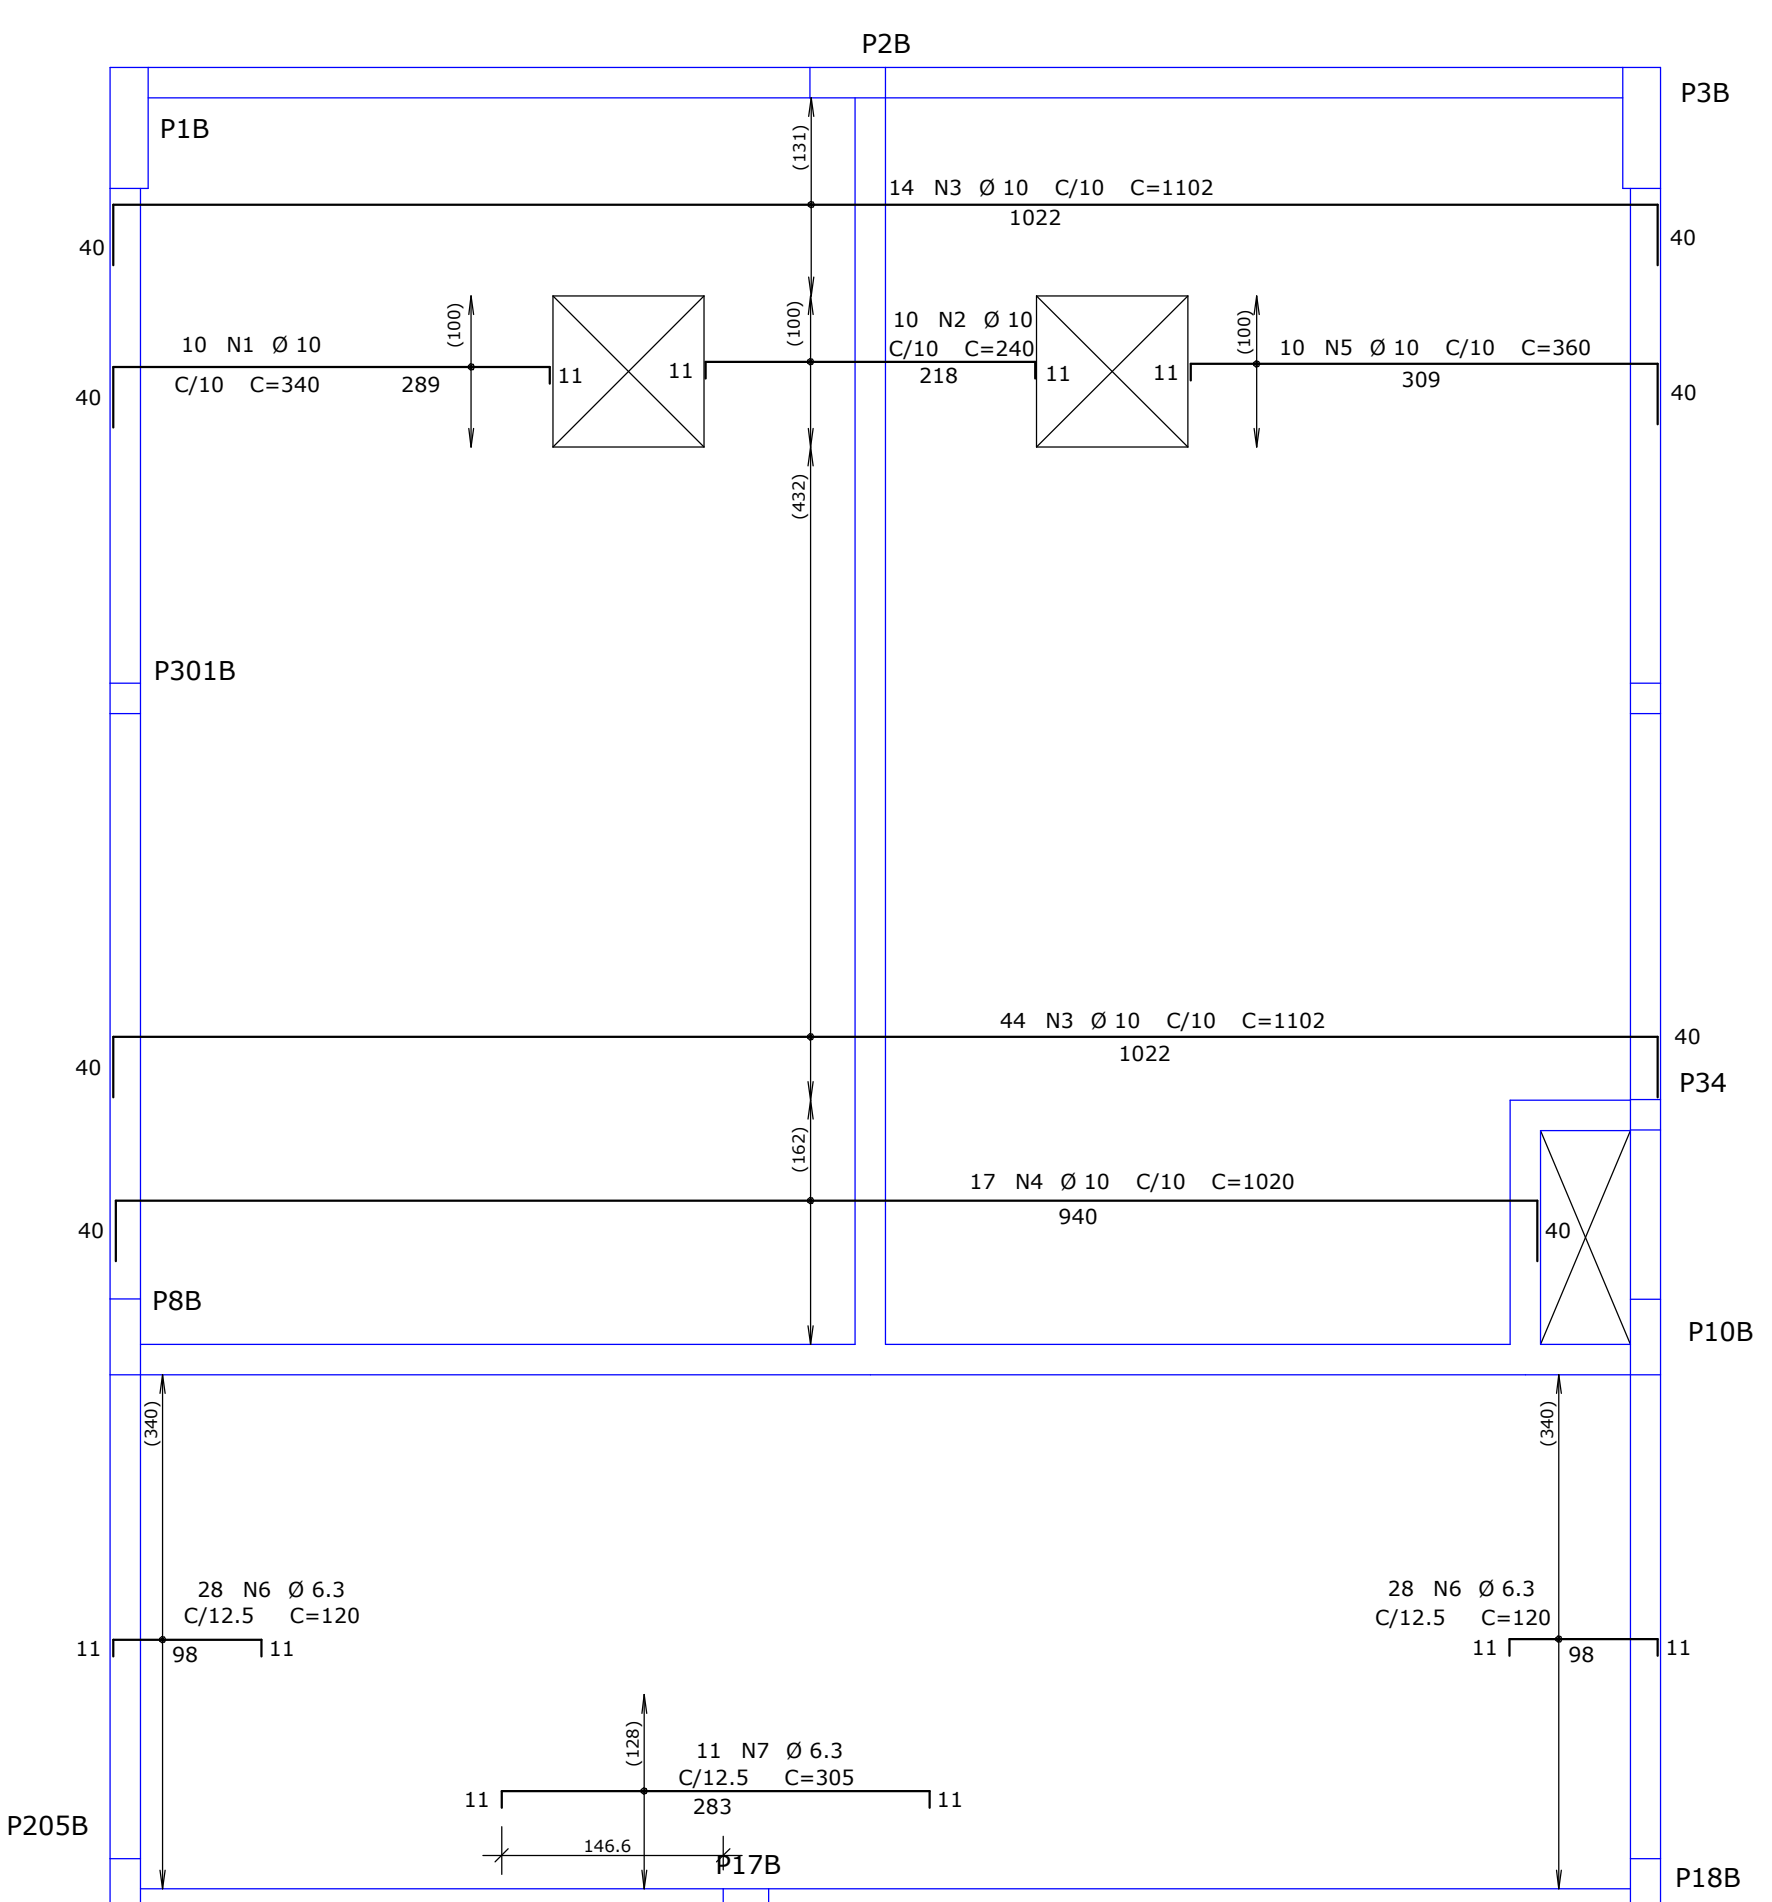


LAJE TAMPA (TOPO) RESERVATÓRIO H=15

AÇO	POS	BIT	QUANT	COMPRIENTO	TOTAL
		mm			
<b>TAMPA CAIXA D'ÁGUA - Armadura negativa horizontal</b>					

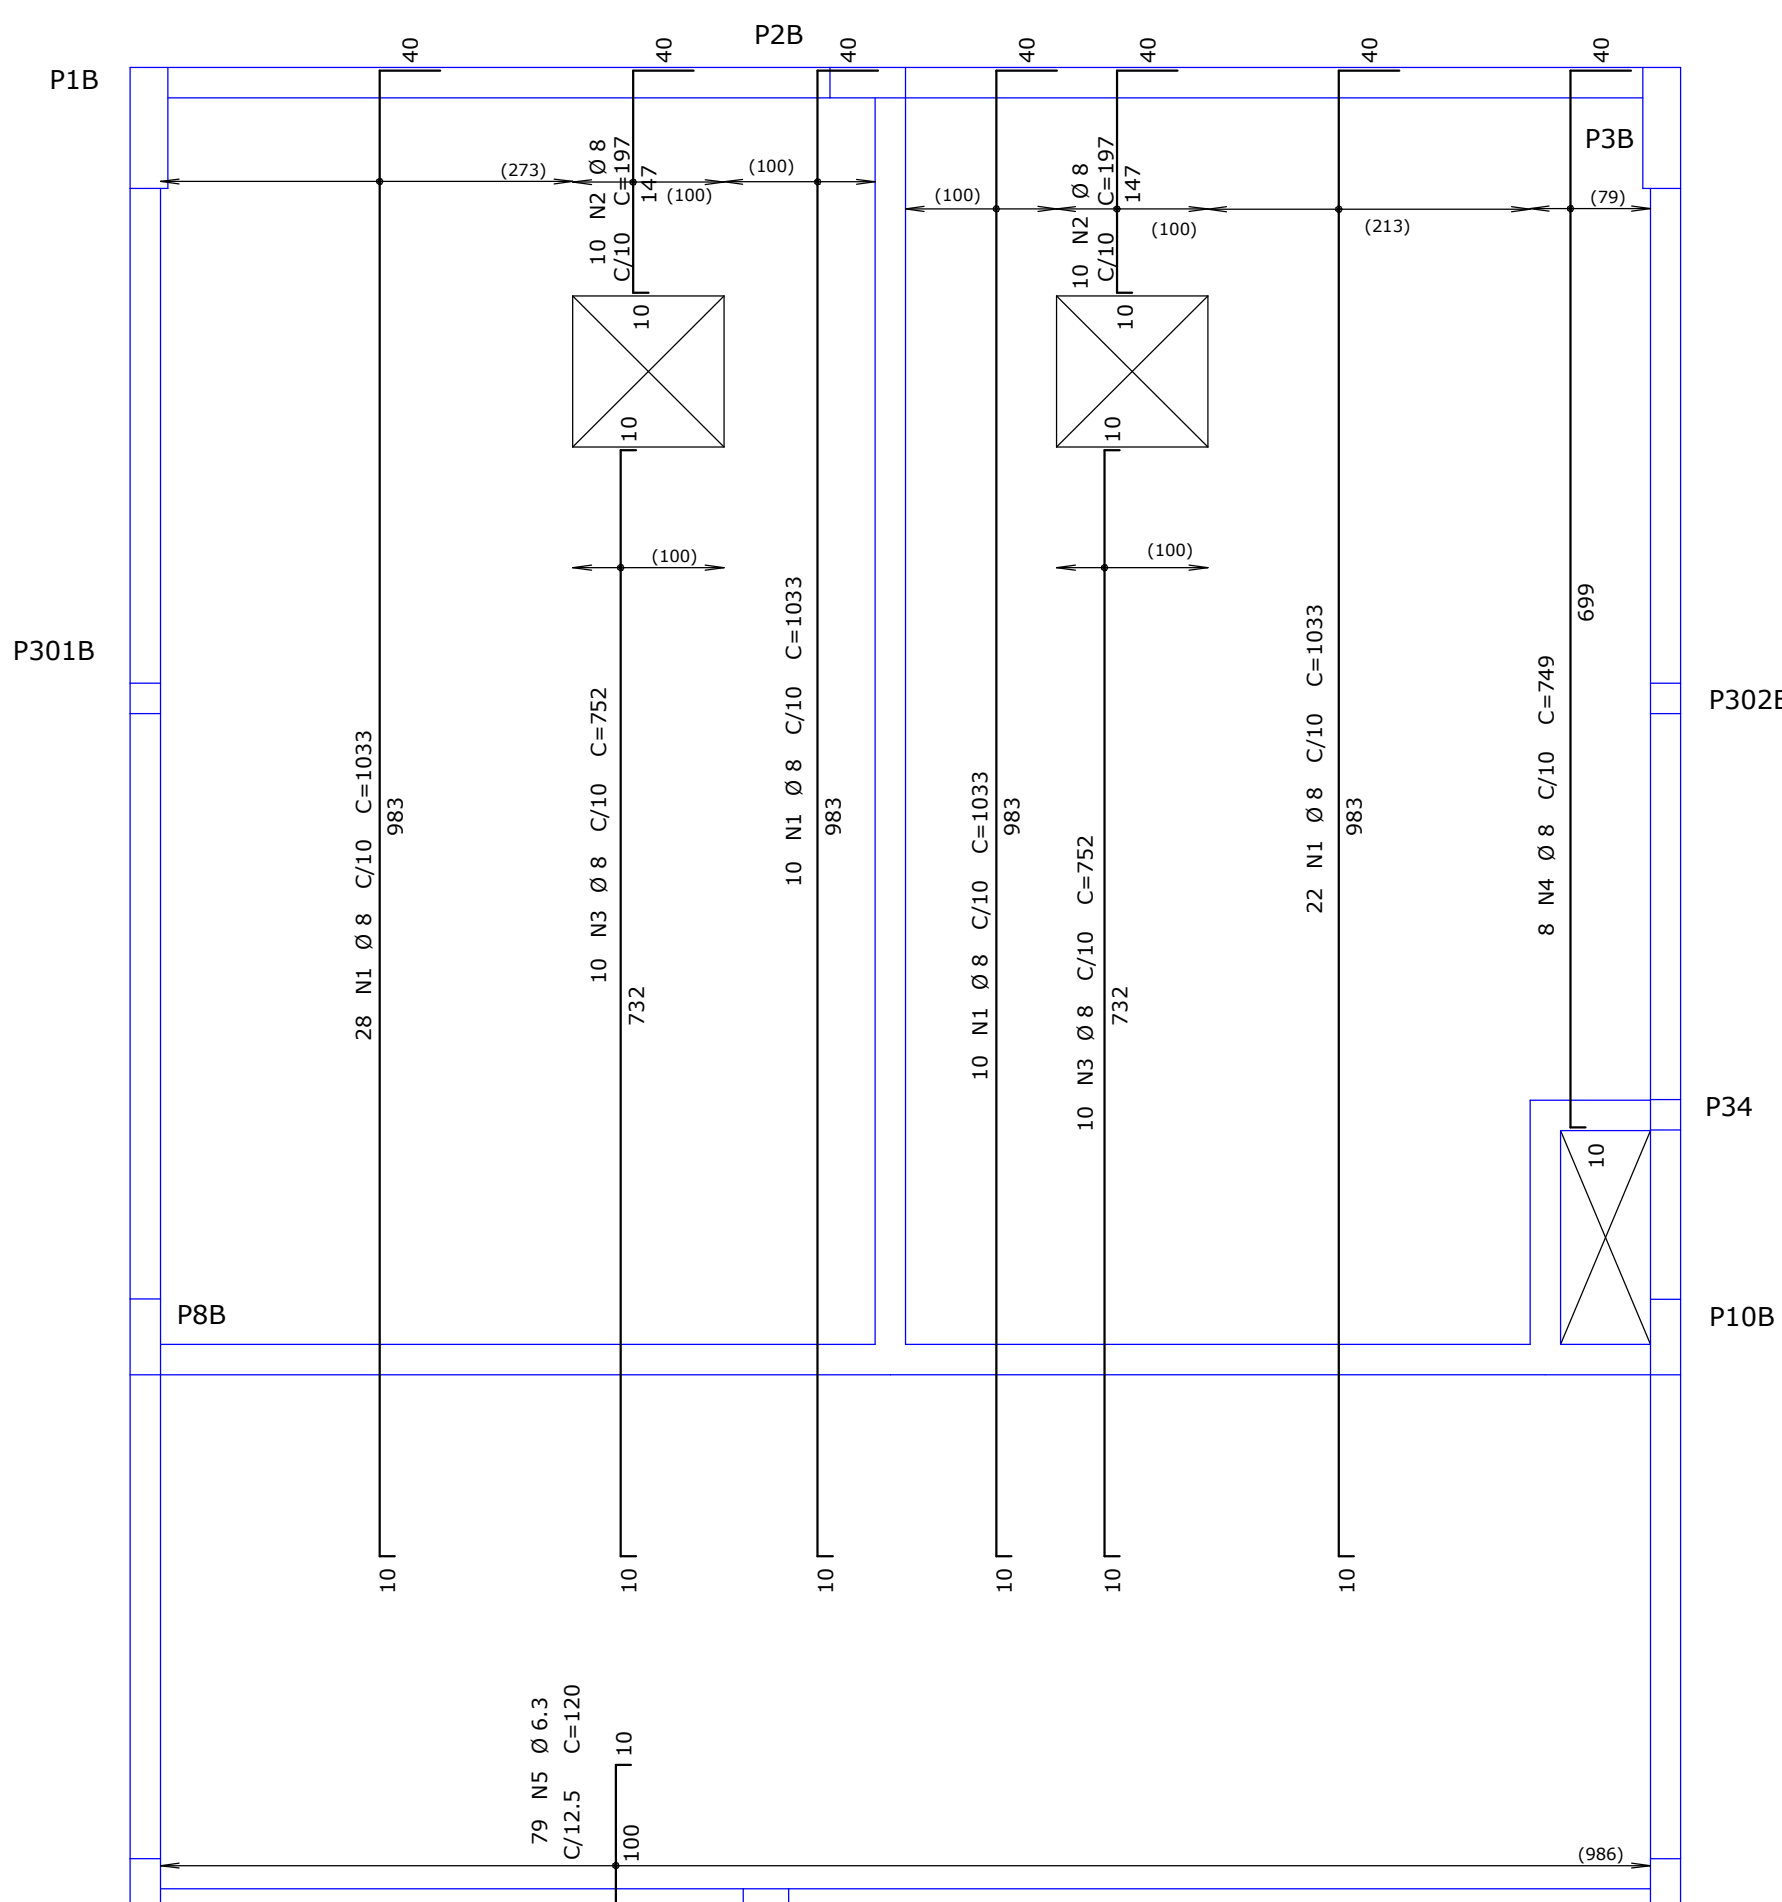
RESUMO DE AÇO			
AÇO	BIT mm	COMPR m	PESO kgf
50A	6.3	801	196
50A	8	2569	1015
50A	10	1011	624
Peso Total	50A =		1835 kgf

TAMPA CAIXA D'AGUA - Armadura negativa horizontal



LAJE TAMPA (TOPO) RESERVATÓRIO H=15

TAMPA CAIXA D'AGUA - Armadura negativa vertical



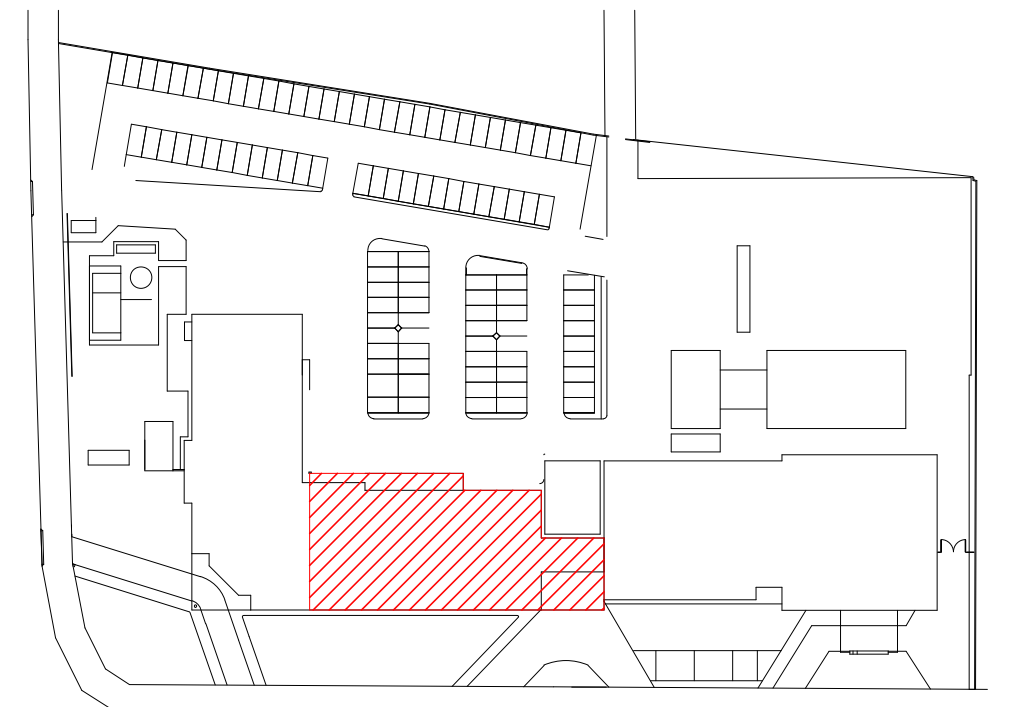
LAJE TAMPA (TOPO) RESERVATÓRIO H=15

## ESPECIFICAÇÕES DE PROJETO

1. UNIDADES EM CENTÍMETROS, NÍVEIS EM METROS, EXCETO ONDE INDICADO O CONTRÁRIO;
2. ESTE PROJETO ATENDE ÀS ESPECIFICAÇÕES DA NORMA NBR-6118:2014;
3. AS ARMADURAS DEVEM ESTAR LIMPAS, DE ACORDO COM O QUE SE ESTABELEÇA NAS NORMAS DE EXECUÇÃO, COM AS FERRAGENS DEVIDAMENTE POSICIONADAS CONFORME INDICA O PROJETO, UTILIZANDO-SE DE POSICIONADORES E ESCALADORES ADEQUADOS, GARANTINDO OS COBRIMENTOS;
4. AÇO: CACO (fy  $\geq 500$ MPa) / CACO (fy  $\geq 600$ MPa);
5. PREVER INCRUSTE METÁLICAS PARA FIXAÇÃO DA ESTRUTURA METÁLICA, NOS ELEMENTOS PERTINENTES (VER PROJETO DE ESTRUTURA METÁLICA);
6. DEMAIS CONSIDERAÇÕES VIDE PLANILHA DE FORMAS;
7. TODAS AS MEDIDAS E DIMENSÕES DEVEM SER CONFERIDAS NA OBRA.

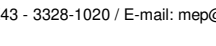
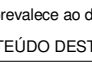
COBRIMENTOS MÍNIMOS	
ELEMENTOS	VALORES (cm)
VIGAS E PILARES	2,5
LAJES	2,0
FUNDAÇÕES	2,5

## PLANTA CHAVE




O valor da nota prevalece em caso de dúvida.		Assinatura do responsável comercial e responsável pelo projeto.	
* TODO O CONTEÚDO DESTES PROJETOS É PROPRIEDADE INTELECTUAL DA EMPRESA - AUTORES ORIENTADOS CONSERVAREM			

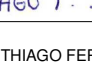
  

	
C/DA. AV. BENTO GONÇALVES, Nº 4390 - PELOTAS/RS CIDADE DE PRONTO SOCORRO - HRSF MUNICÍPIO DE PELOTAS ESTADO DO RIO GRANDE DO SUL END. C/DA. C/DA. R. Nº 4390 - PELOTAS/RS	
	MEF - Arquitetura Transparência LDB - EPP


  


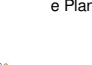
  


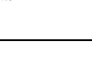
  


