



2º PAVIMENTO

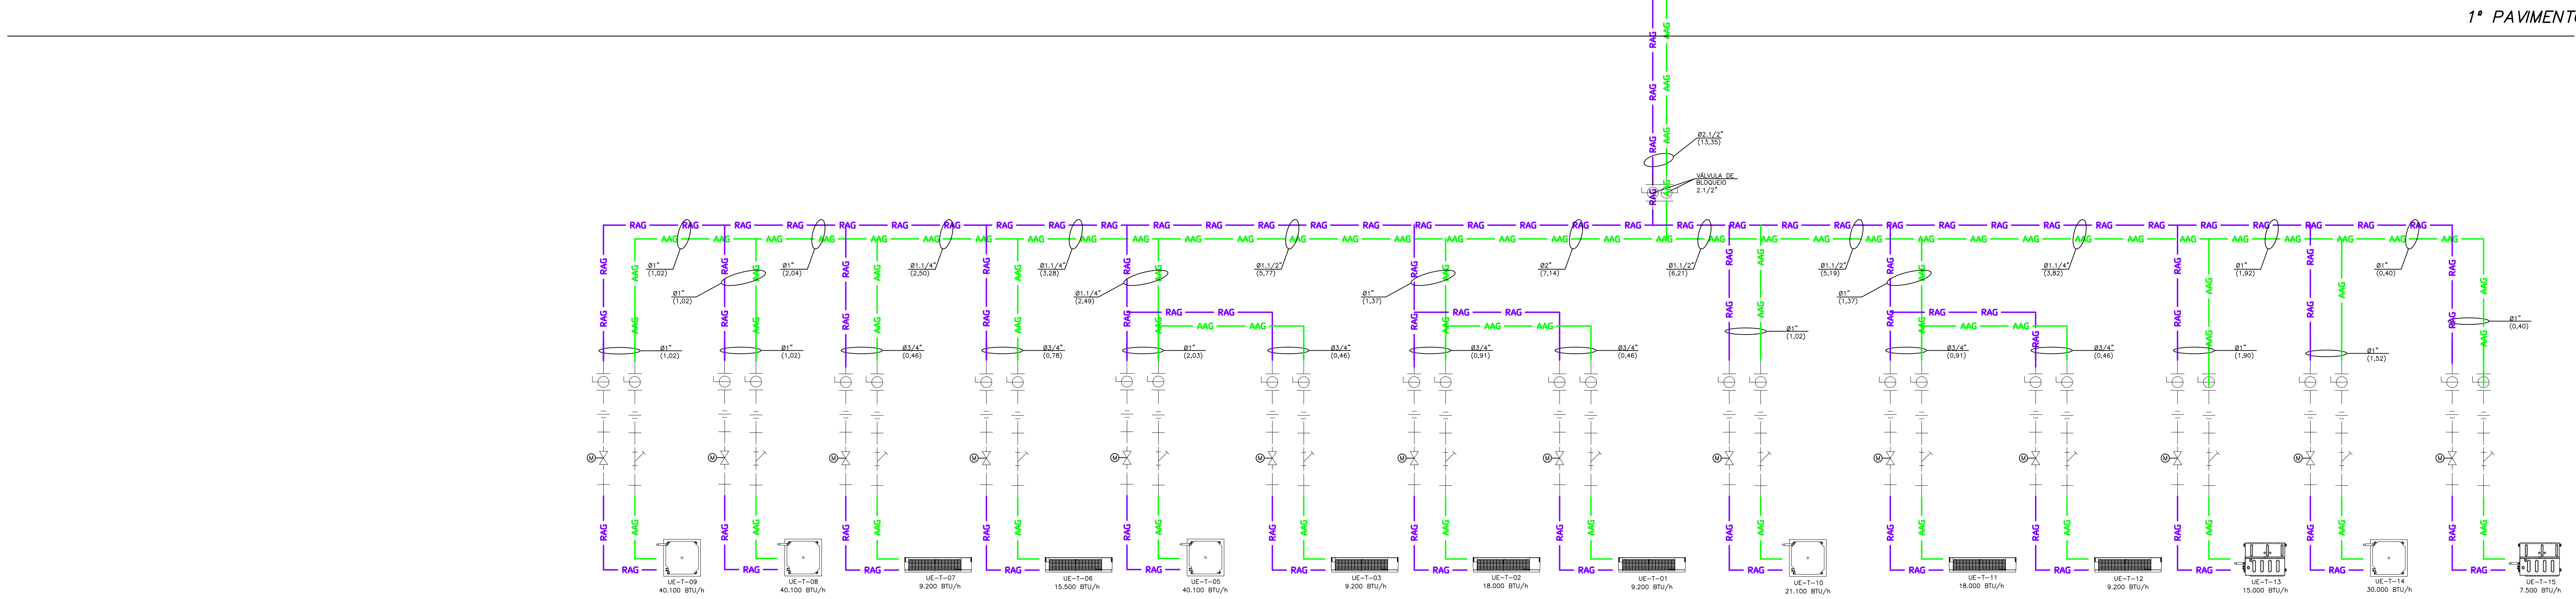

1º PAVIMENTO

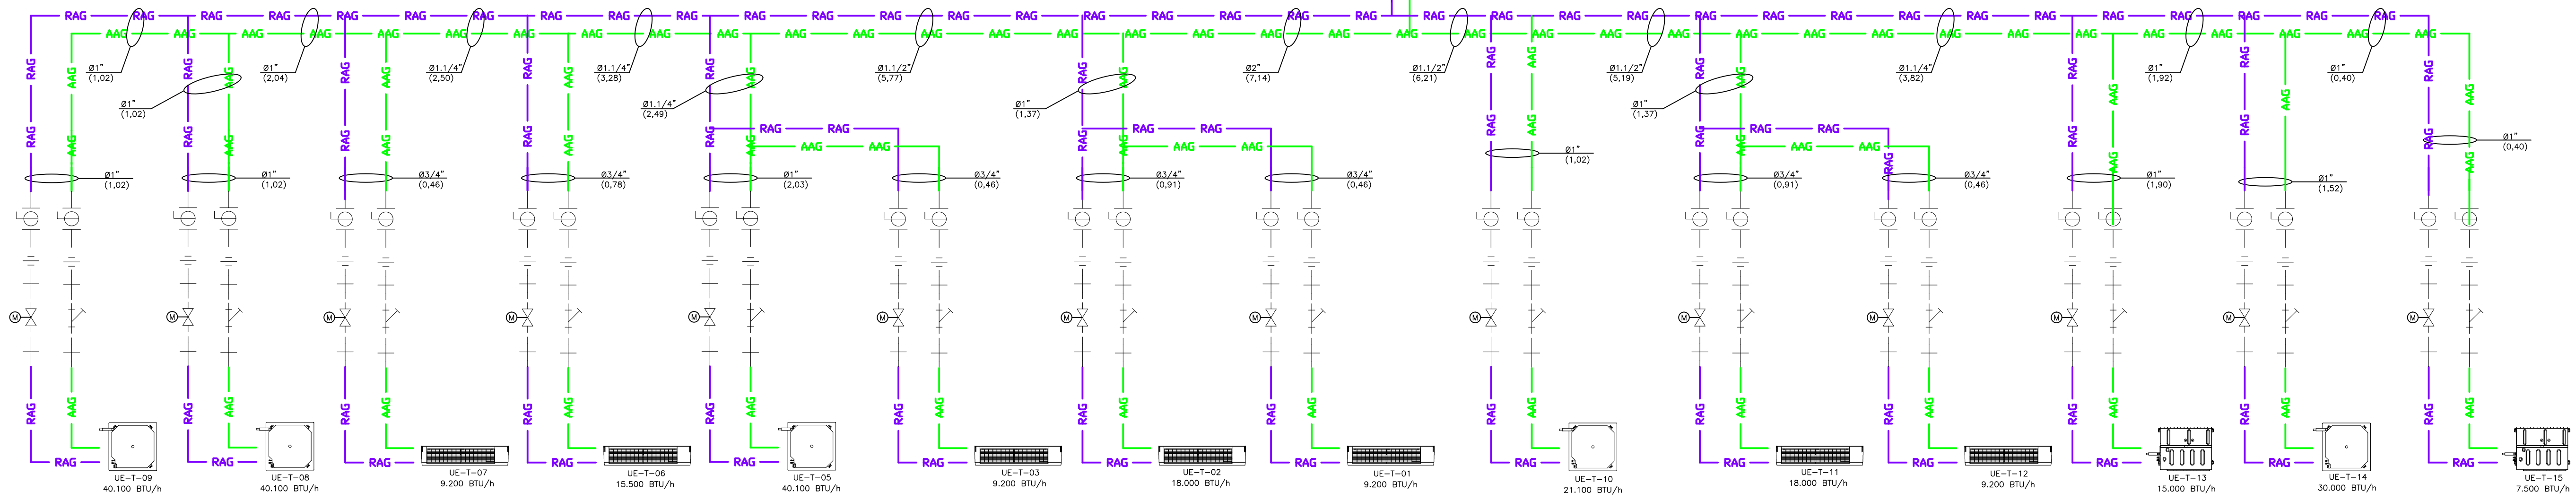

PAVIMENTO TÉRREO

LEGENDA DE COMPONENTES	
	MANÔMETRO - ESCALA 0 a 6 kgf/cm² COM VÁLVULA DE ALVO
	AMORTECEDOR DE VIBRAÇÃO
	TERMÔMETRO - ESCALA DE 0 a 90° - TIPO COLUNA
	SENSOR DE TEMPERATURA
	REGISTRO TIPO GAVETA
	CHAVE DE FLUXO DE ÁGUA
	VÁLVULA DE CONTROLE E BALANÇAMENTO INDEPENDENTE DE PRESSÃO
	VÁLVULA DE RETENÇÃO
	VÁLVULA DE ESFERA COM HASTE ESTENDIDA
	VÁLVULA DE CONTROLE E BALANÇAMENTO INDEPENDENTE DE PRESSÃO COM ATUADOR PROPORCIONAL
	REGISTRO DE ESFERA
	FILTRO Y
	PONTO DE MANÔMETRO
	PONTO DE TERMÔMETRO
	NPLE
	UNIÃO
	TUBULAÇÃO DE ALIMENTAÇÃO DE ÁGUA GELADA
	TUBULAÇÃO DE RETORNO DE ÁGUA GELADA
	UNIDADE DE TRATAMENTO DE AR/FANCOILS
	UNIDADE FANCOILS TIPO CASSETTE
	UNIDADE FANCOILS TIPO BUILT-IN
	UNIDADE FANCOILS TIPO H-WALL
	CHILLER MODULAR RESTRITO A AR
	BOMBA DO TIPO CENTRÍFUGO RADIAL

OBS.: - DETALHES COMPLEMENTARES VER PRANCHA C 52 A 55  
- DIAGRAMAS VER PRANCHA C 37 A 51  
- CONVENÇÃO VER PRANCHA C 56 A 59