


FLUXOGRAMMA – REDE DE AGUA GELADA – PARTE 02/02 – VER PLANCHA 48

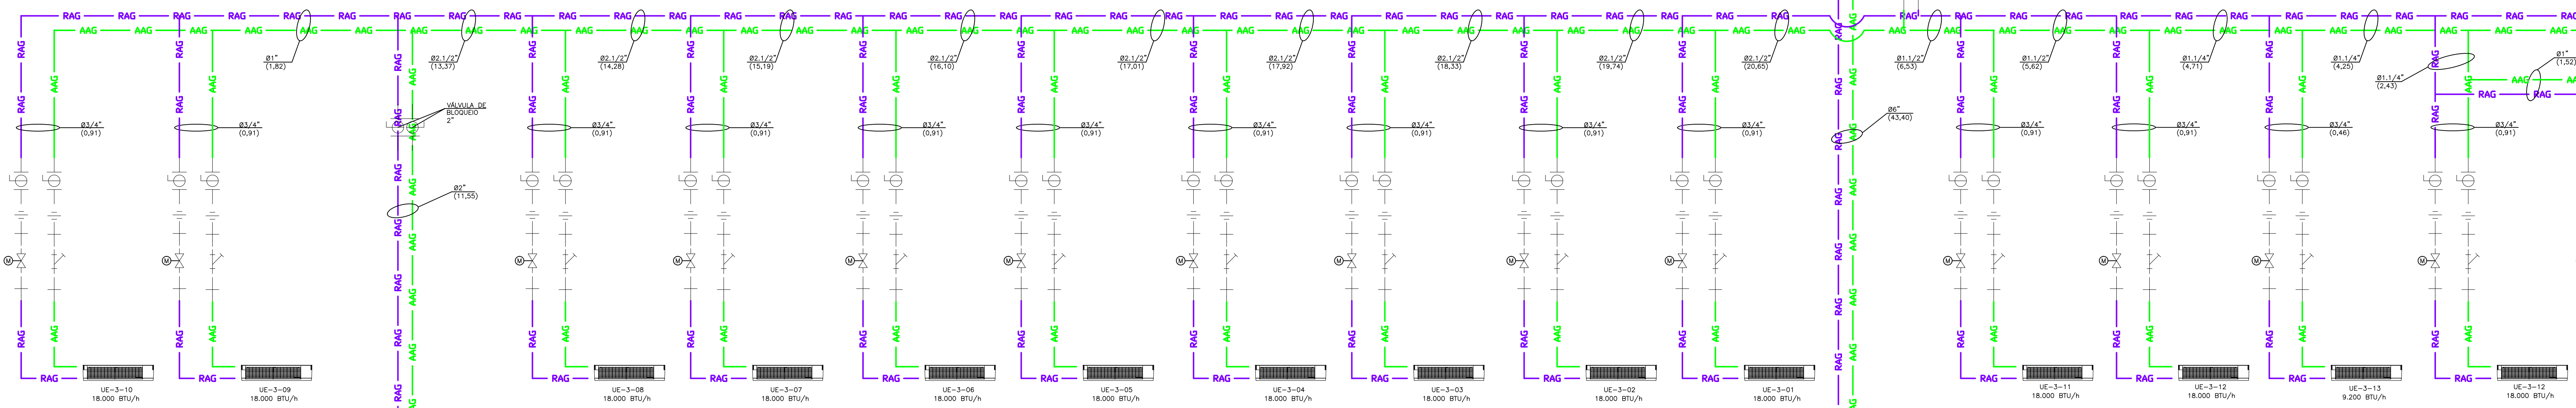


FLUXOGRAMMA – REDE DE AGUA GELADA – PARTE 02/02 – VER PLANCHA 48

2º PAVIMENTO



FLUXOGRAMMA – REDE DE AGUA GELADA – PARTE 02/02 – VER PLANCHA 48

OBS.: - DETALHES COMPLEMENTARES VER PRANCHA C 52 A 55
- DIAGRAMAS VER PRANCHA C 37 A 51
- CONVENÇÃO VER PRANCHA C 56 A 59

 <p> Projeto Projeto Executivo de Climatização do HOSPITAL REGIONAL DE PRONTO SOCORRO - HRPS Local MUNICÍPIO DE PELOTAS AV. BENTO GONÇALVES, Nº 4990 - PELOTAS / RS FLUXOGRAMA B - PARTE 4-5 </p>	<p> PROJETO EXECUTIVO DE CLIMATIZAÇÃO do HOSPITAL REGIONAL DE PRONTO SOCORRO - HRPS Local MUNICÍPIO DE PELOTAS AV. BENTO GONÇALVES, Nº 4990 - PELOTAS / RS FLUXOGRAMA B - PARTE 4-5 </p>	<p> CRANICA C 47/59 </p>
	<p> Projeto Projeto Executivo de Climatização do HOSPITAL REGIONAL DE PRONTO SOCORRO - HRPS Local MUNICÍPIO DE PELOTAS AV. BENTO GONÇALVES, Nº 4990 - PELOTAS / RS FLUXOGRAMA B - PARTE 4-5 </p>	<p> CRANICA C 47/59 </p>
