



ESTACAS 39X
Ø 250 mm
(Esc 1:25)

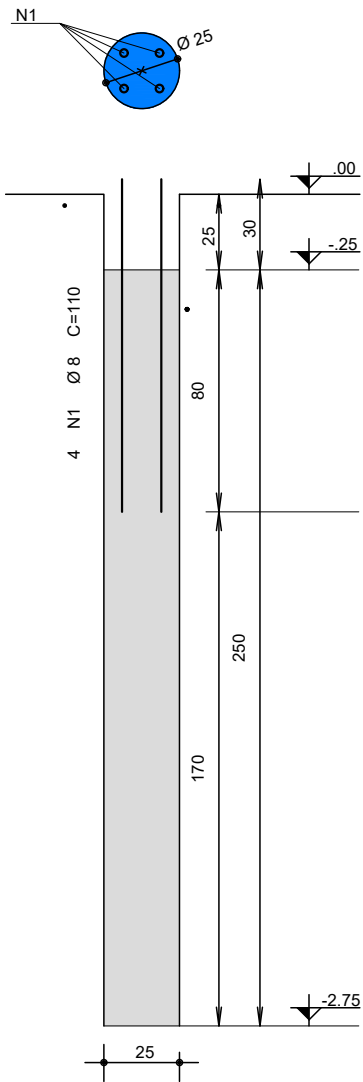


ESTACAS - RESUMO AÇO CA 50-60		
AÇO	BIT (mm)	COMPR (m)
50A	8	171.60
VOLUME DE CONCRETO		4,78 m³

ESTACAS DE MURO 26X
Ø 250 mm
(Esc 1:25)

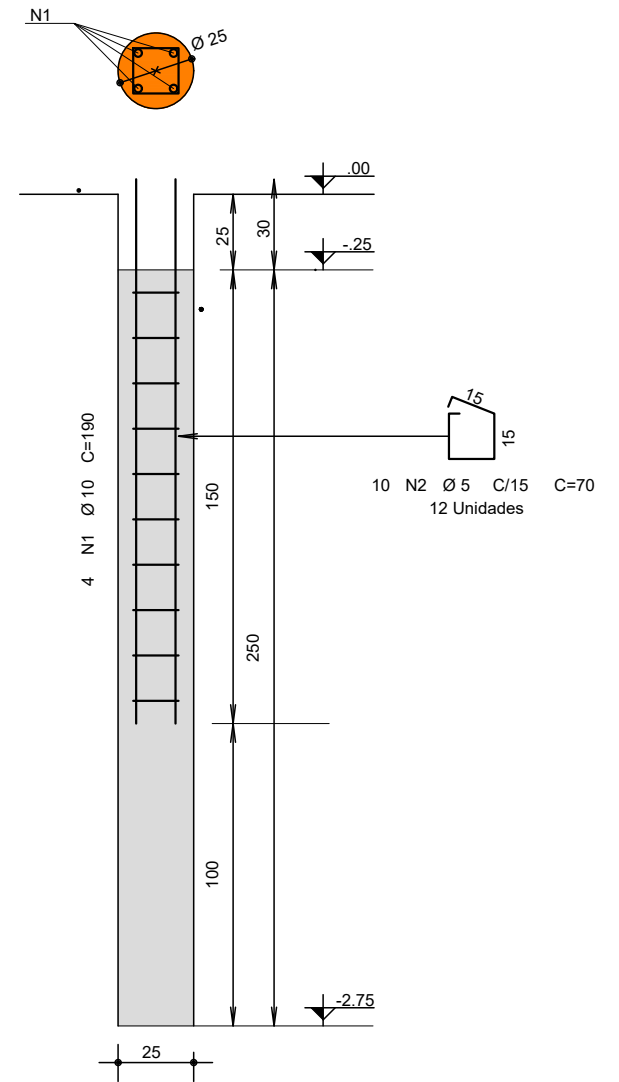


ESTACAS DE MURO- RESUMO AÇO CA 50-60		
AÇO	BIT (mm)	COMPR (m)
60B	5	203.00
50A	10	220.40
VOLUME DE CONCRETO		3,55 m³

VIGA DE FUNDAÇÃO 118,55 m
15X30 cm
(Esc 1:50)

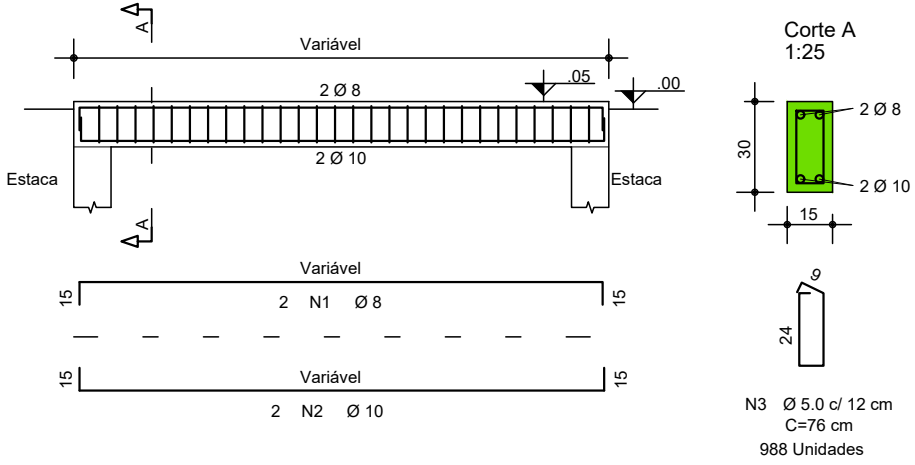


VF 15x30 cm - RESUMO AÇO CA 50-60		
AÇO	BIT (mm)	COMPR (m)
60B	5	750.90
50A	8	237.10
50A	10	237.10
VOLUME DE CONCRETO		5,35 m³

VIGA DE FUNDAÇÃO 37,45 m
20X30 cm
(Esc 1:50)

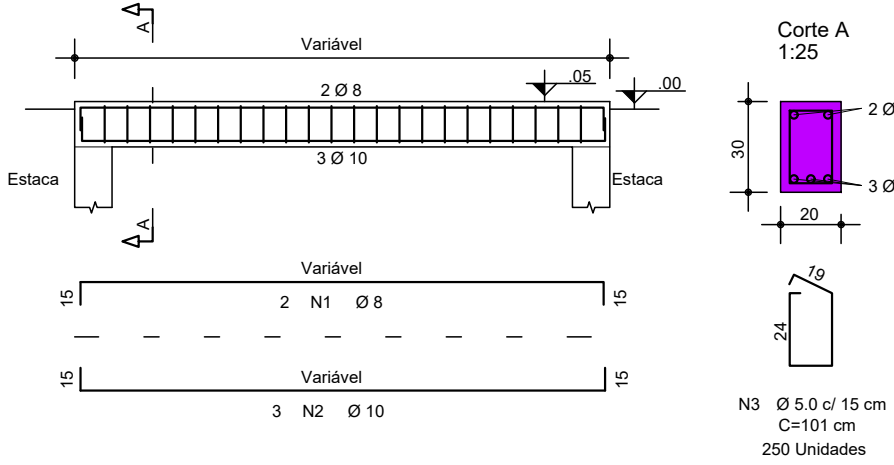


VF 20x30 cm - RESUMO AÇO CA 50-60		
AÇO	BIT (mm)	COMPR (m)
60B	5	252.50
50A	8	74.90
50A	10	112.35
VOLUME DE CONCRETO		2,25 m³

DEPÓSITO DE LIXO
Laje de Piso - Nível .05
(Esc 1:50)

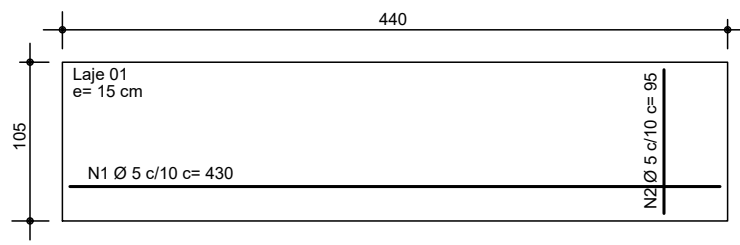


DEPÓSITO DE LIXO
Laje de Cobertura - Nível 1.25
(Esc 1:50)

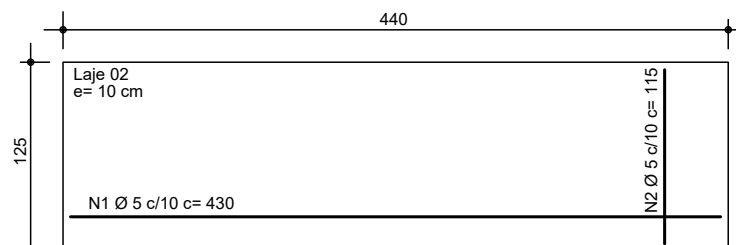


DEPÓSITO DE LIXO - RESUMO AÇO CA 50-60		
AÇO	BIT (mm)	COMPR (m)
60B	5	191.30
VOLUME DE CONCRETO		1,25 m³


LAJE DO RESERVATÓRIO INFERIOR
Laje de Piso - Nível .05
(Esc 1:50)

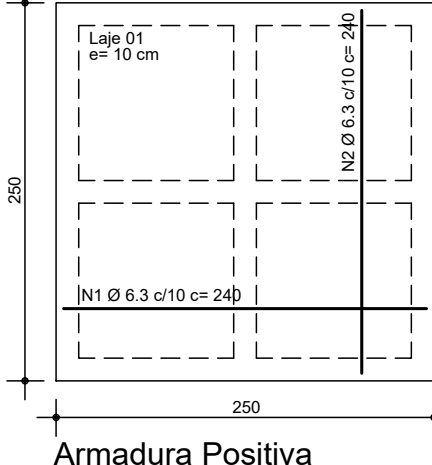


LAJE DO RESERVATÓRIO SUPERIOR
Laje de Cobertura - Nível 3.20
(Esc 1:50)

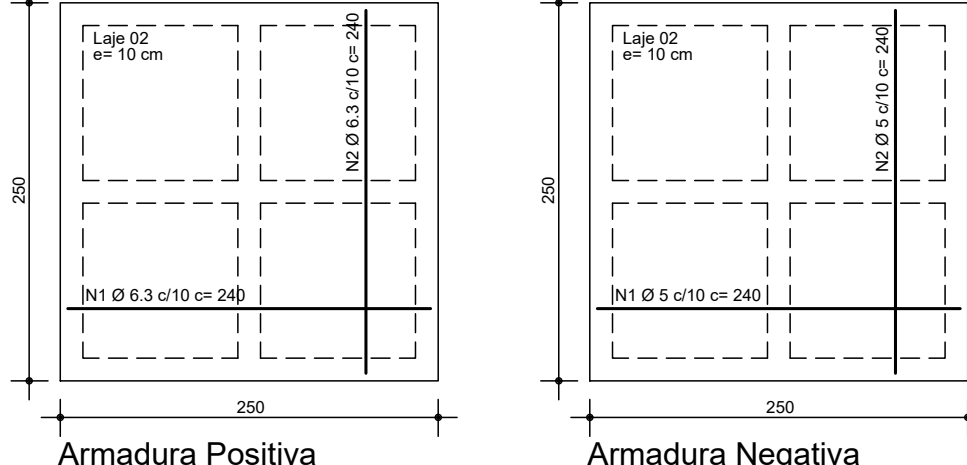

VIGA RESERVATÓRIO SUPERIOR
15X30 cm - (06x)
(Esc 1:50)

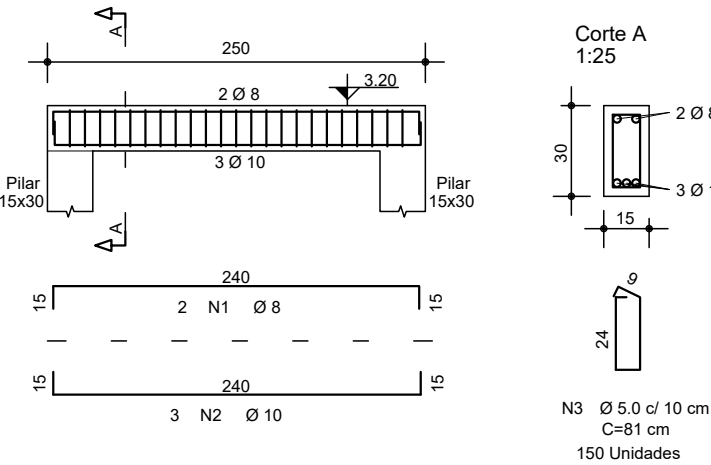


PILAR RESERVATÓRIO
15X30 cm - (04x)
(Esc 1:50)

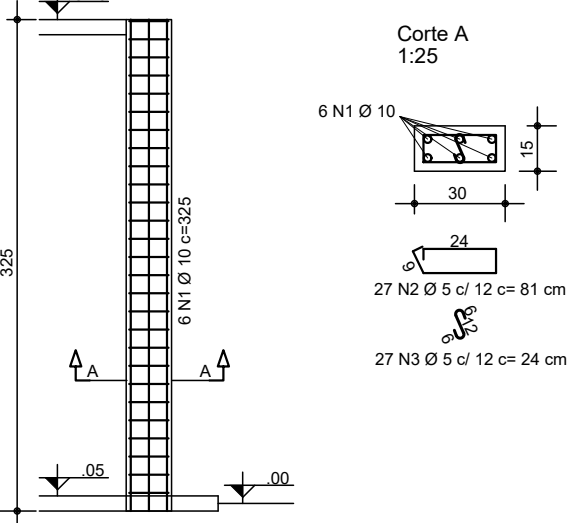


RESERVATÓRIO - RESUMO AÇO CA 50-60		
AÇO	BIT (mm)	COMPR (m)
60B	5	234.90
50A	6.3	240.00
50A	8	32.40
50A	10	126.60
VOLUME DE CONCRETO		2,40 m³


PILAR 01
20X20 cm - (06x)
(Esc 1:50)

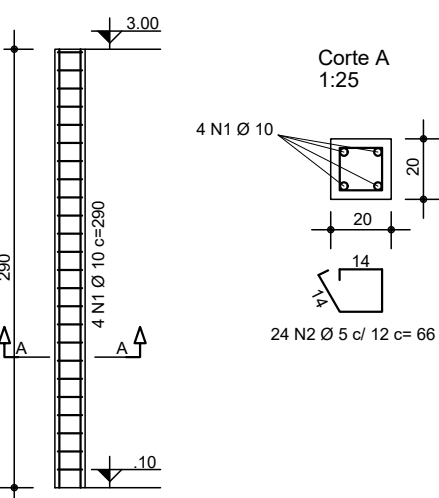


PILAR 02
20X20 cm - (08x)
(Esc 1:50)

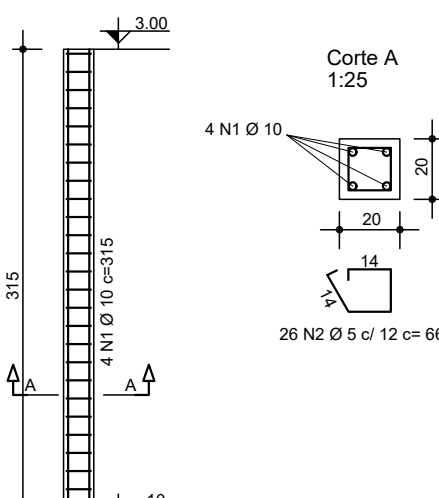


PILAR 03
15X20 cm - (16x)
(Esc 1:50)

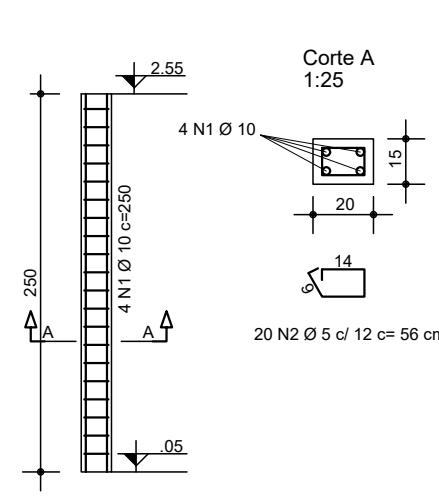

PILAR 04
15X15 cm - (02x)
(Esc 1:50)


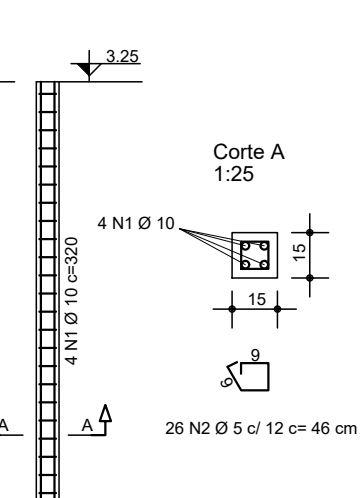


PILAR 05
15X20 cm - (08x)
(Esc 1:50)

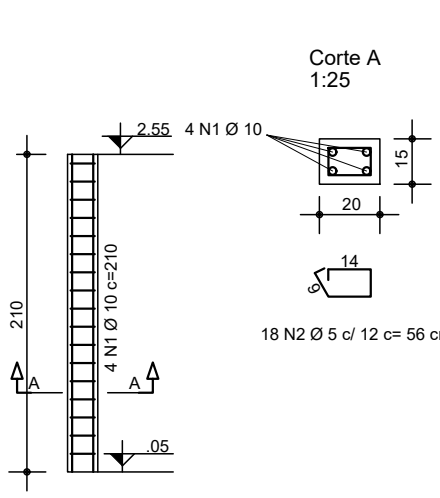

PILARES - RESUMO AÇO CA 50-60		
AÇO	BIT (mm)	COMPR (m)
60B	5	523.90
50A	10	423.20
VOLUME DE CONCRETO		3,55 m³


VERGA E CONTRA VERGA - ESQUADRIAS
DETALHE GENÉRICO
15X20 cm 7,00 m
20X20 cm 12,10 m
(Esc 1:50)

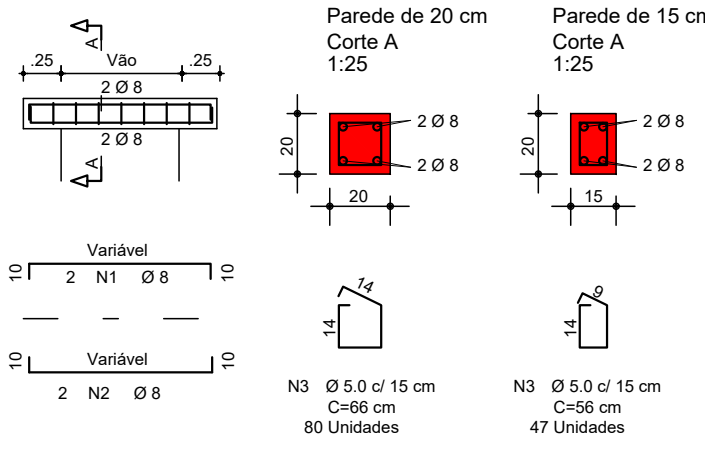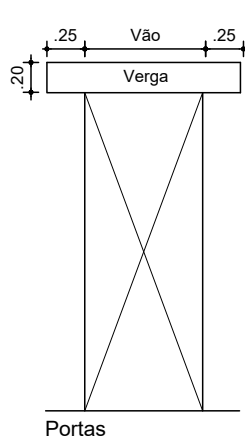

VERGAS E CONTRA VERGAS - RESUMO AÇO CA 50-60		
AÇO	BIT (mm)	COMPR (m)
60B	5	79.10
50A	8	76.40
VOLUME DE CONCRETO		0,70 m³


fck 25,0 MPa

CINTA DE AMARRAÇÃO 16,20 m
15X30 cm
(Esc 1:50)

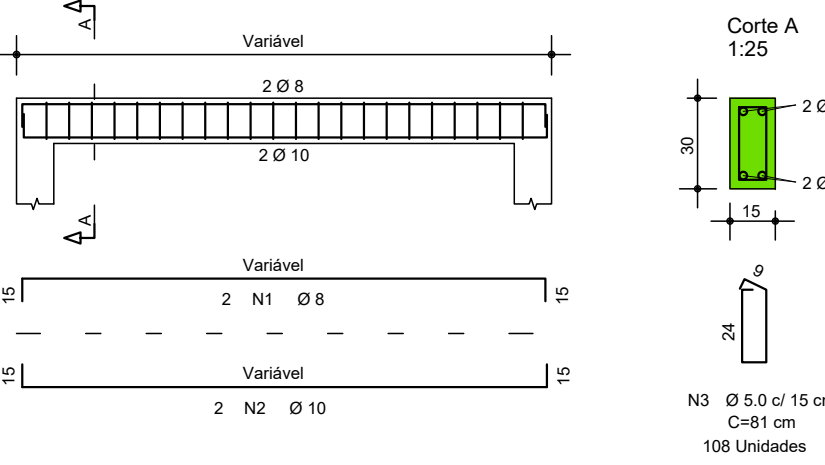


CINTA DE AMARRAÇÃO 15X30 - RESUMO AÇO CA 50-60		
AÇO	BIT (mm)	COMPR (m)
60B	5	67.50
50A	8	32.40
50A	10	32.40
VOLUME DE CONCRETO		0,73 m³

CINTA DE AMARRAÇÃO 29,40 m
20X30 cm
(Esc 1:50)

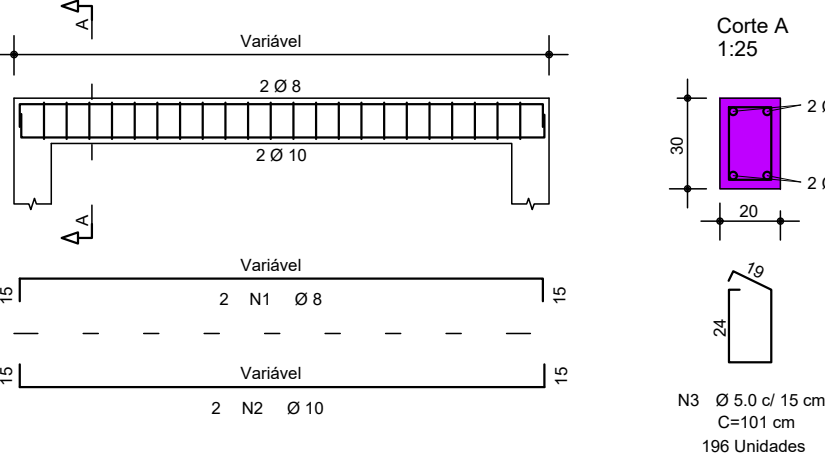


VF 20x30 cm - RESUMO AÇO CA 50-60		
AÇO	BIT (mm)	COMPR (m)
60B	5	197.90
50A	8	58.80
50A	10	58.80
VOLUME DE CONCRETO		1,76 m³

VIGA 01 45,40 m
15X30 cm
(Esc 1:50)

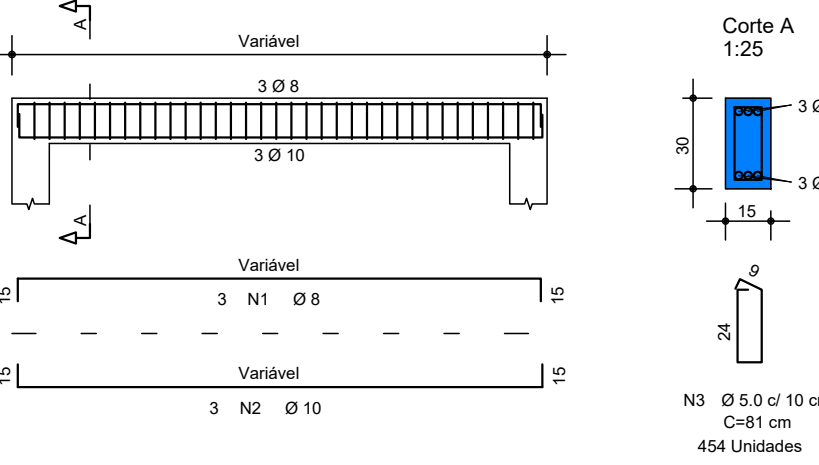

VIGA 01 15X30 - RESUMO AÇO CA 50-60		
AÇO	BIT (mm)	COMPR (m)
60B	5	368.00
50A	8	90.80
50A	10	90.80
VOLUME DE CONCRETO		2,05 m³

CONTRA VERGA - MUROS 15,75 m
15X20 cm
(Esc 1:50)

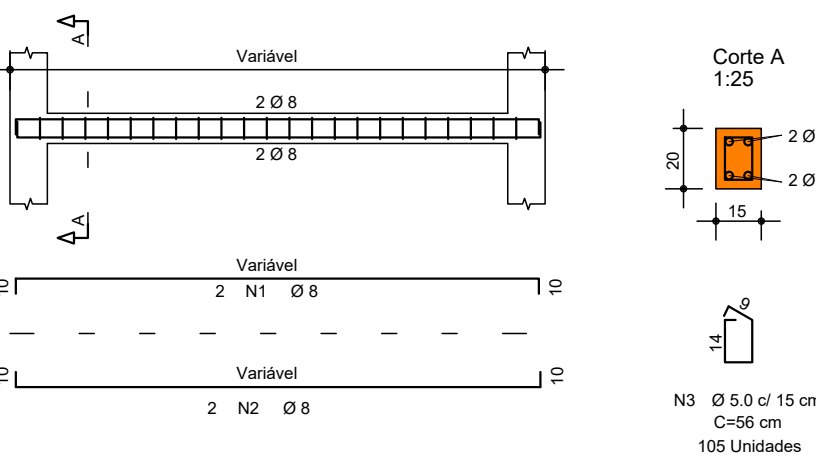

VF 20x30 cm - RESUMO AÇO CA 50-60		
AÇO	BIT (mm)	COMPR (m)
60B	5	58.80
50A	8	63.00
VOLUME DE CONCRETO		0,48 m³

vamos
compartilhar
a cidade

PREFEITURA

REFORMA CANIL
MUNICIPAL DE PELOTAS

DIREITOS AUTORAIS RESERVADOS. PROIBIDA A REPRODUÇÃO TOTAL OU PARCIAL DESTA DESENHO SEM O EXPRESSO CONSENTIMENTO DO PROPRIETÁRIO

TÍTULO DO DESENHO

PROJETO ESTRUTURAL

DETALHES

ESCALA: 1/50

MUNICÍPIO

PELOTAS

ENDEREÇO

KM71 da BR392

CÓDIGO DO DESENHO

00

DATA

16/08/2021

FRANCA

03/03

ROGER KNOPP DE CARVALHO

ARQUITETO - CAUURS 30897-6

SECRETARIA DE

QUALIDADE AMBIENTAL

pelotas