




P1=P78

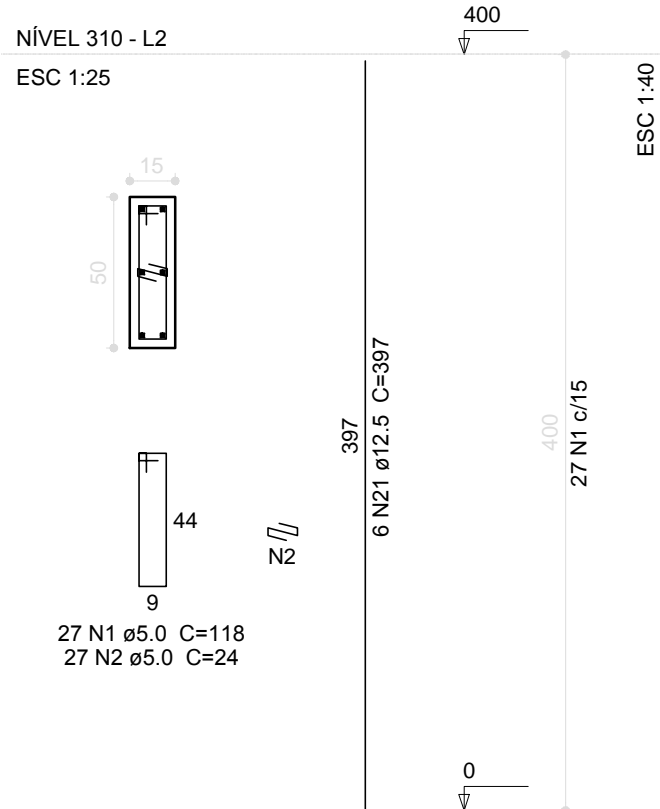



P10=P11=P14=P29=P32=P61

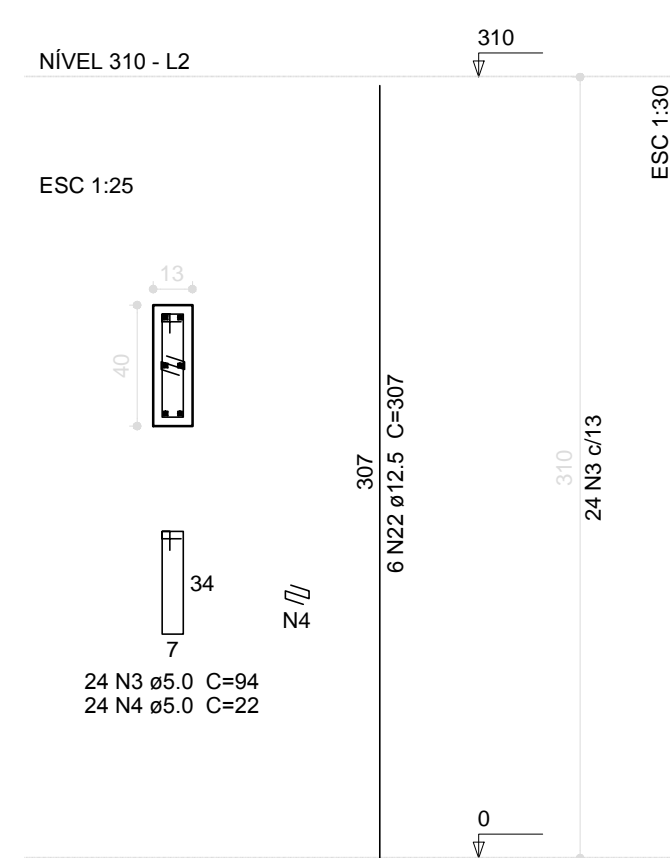


P12=P13=P20=P21=P62=P63

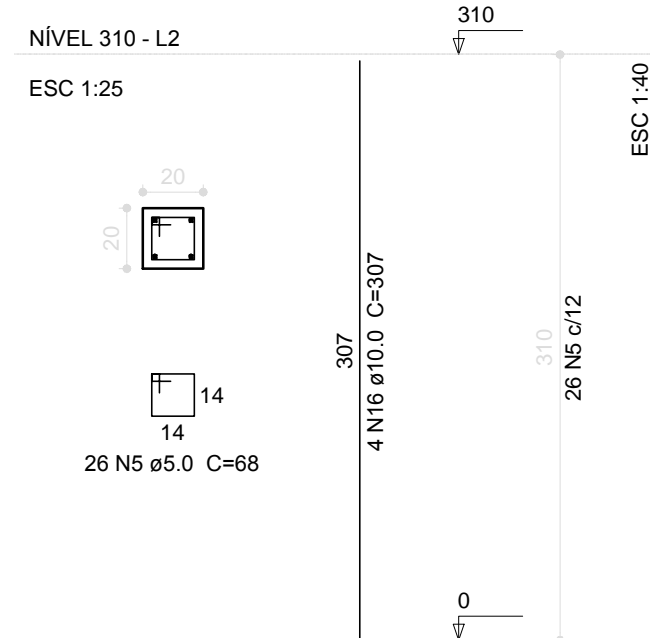


P15=P18=P19=P39=P42=P47=P50=P51=P53=P54=P55=P56=P57=P58=P59=P60=P64=P65

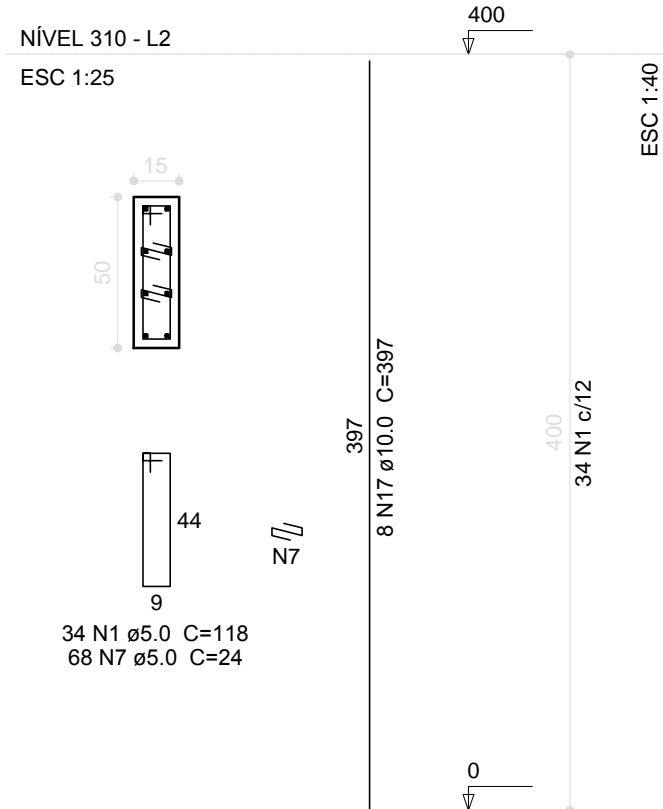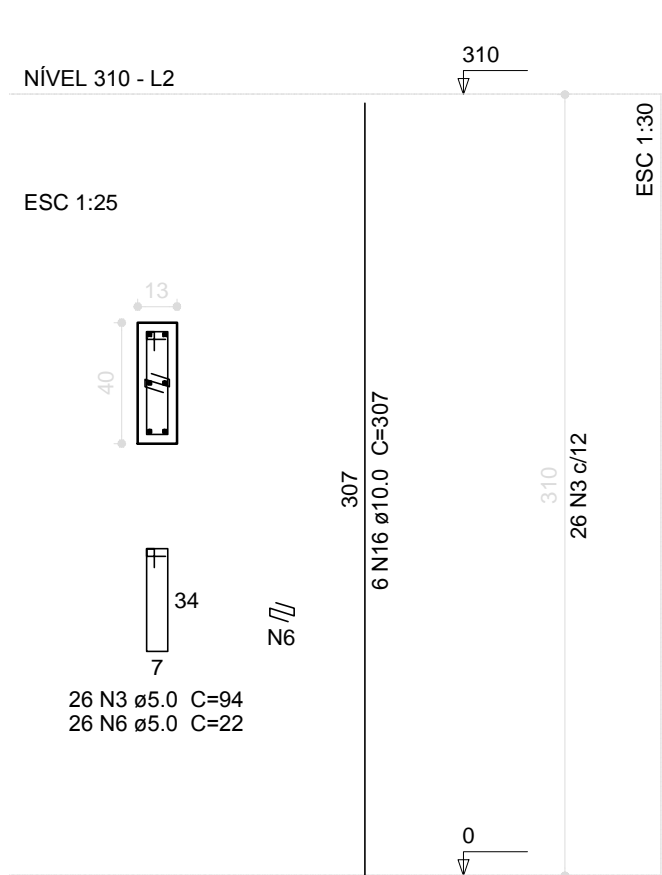

P22

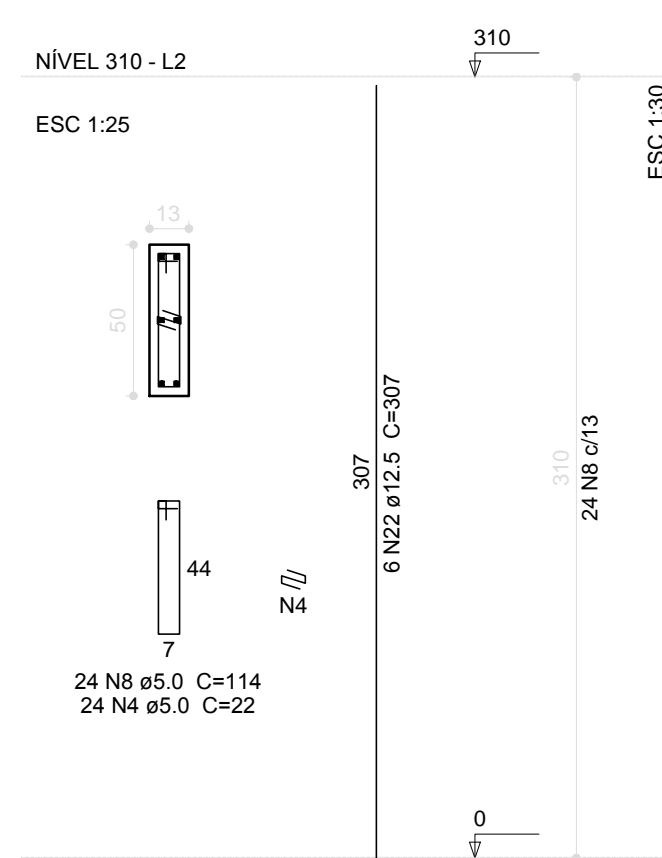

P23=P58

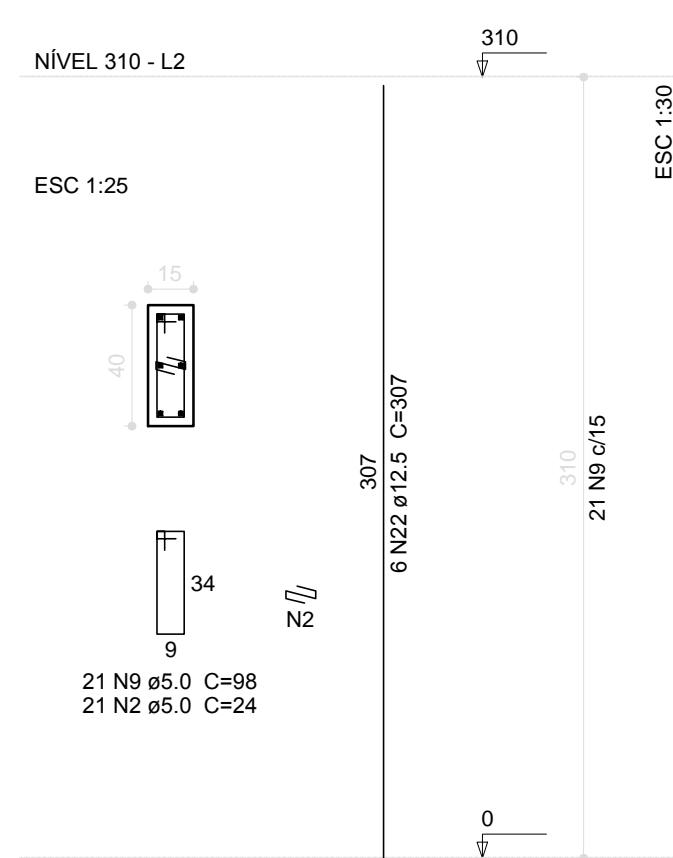

Relação do aço


2xP1	2xP2	17xP4
3xP6	6xP10	6xP12
13xP15	P22	2xP23
7xP25	3xP28	6xP30
P33	2xP35	P43
P45	P57	P72
P78		

Resumo do aço


AÇO	DIAM (mm)	C.TOTAL (m)	PESO + 10 % (kg)
CA50	10.0	1118.5	758.5
CA60	12.5	322.5	341.7
PESO TOTAL (kg)	5.0	2489.7	422.1
CA50	1100.2		
CA60	422.1		

Volume de concreto (C-25) = 15.73 m³
Área de forma = 288.23 m²


P25=P48=P49=P67=P68=P69=P70

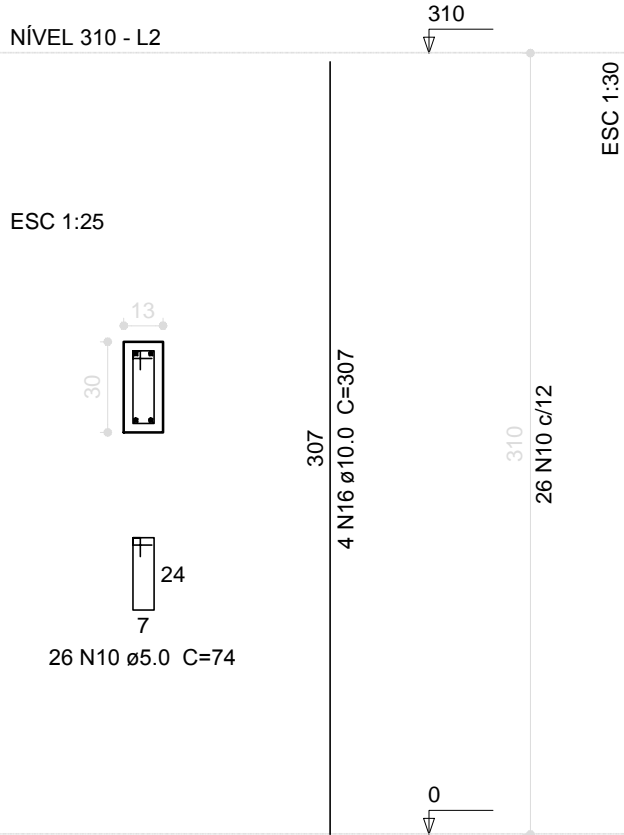


P28=P38=P77

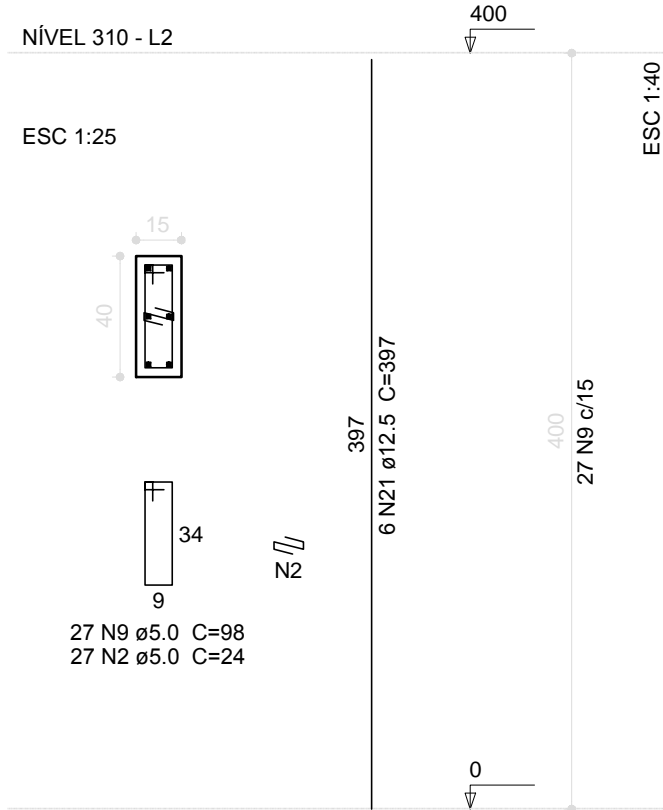


P30=P31=P40=P41=P55=P56

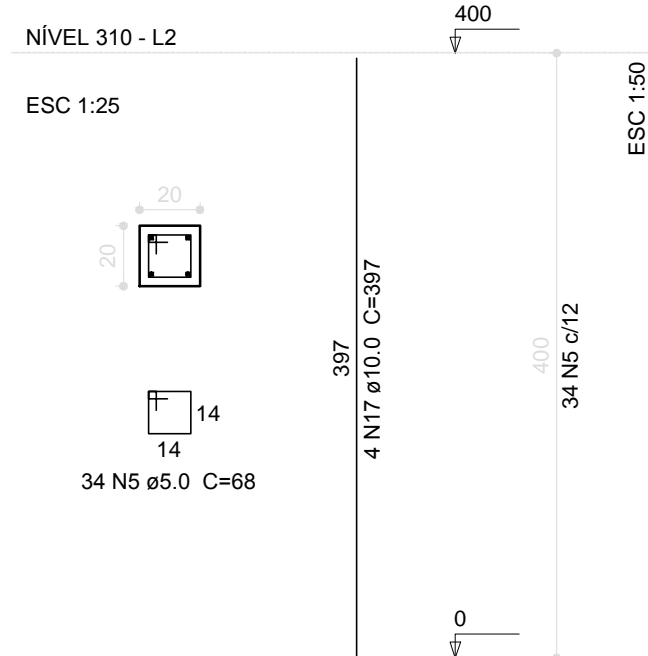



P33

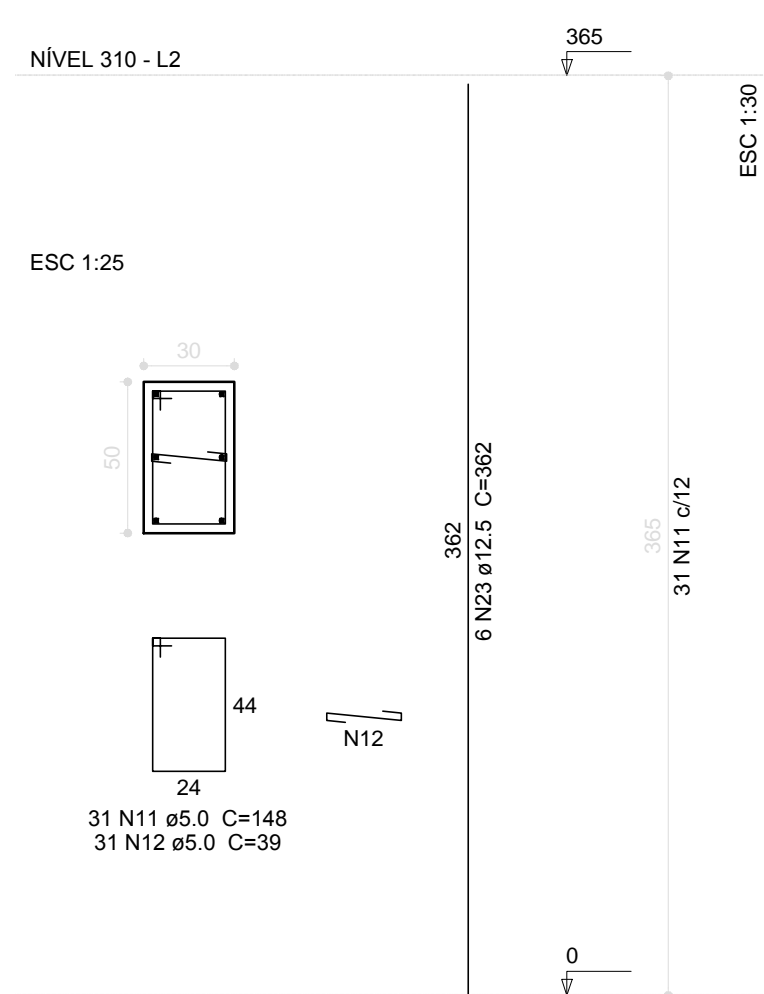


P35=P37

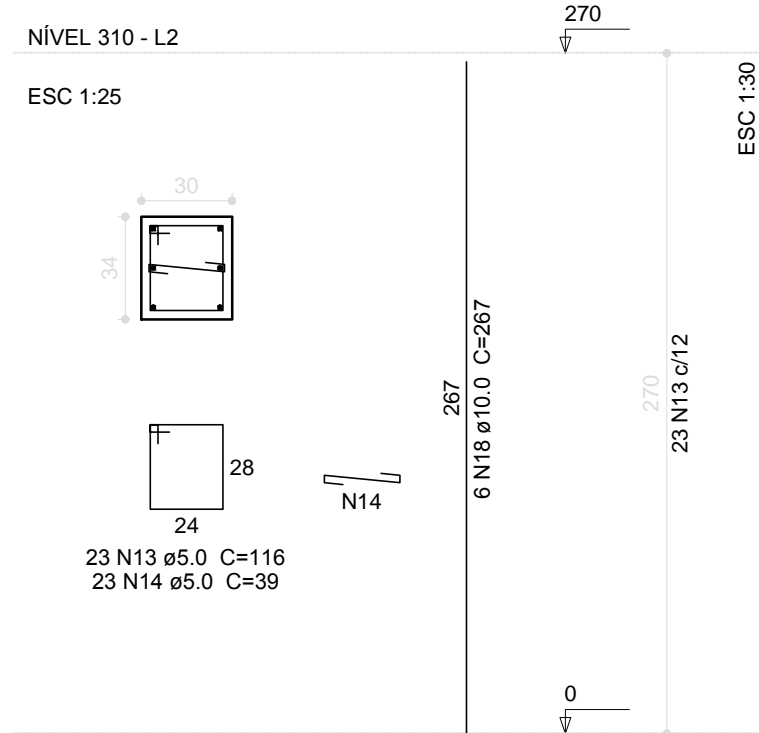


P4=P5=P8=P9=P16=P17=P24=P26=P27=P44=P45=P52=P59=P66=P71=P74=P75

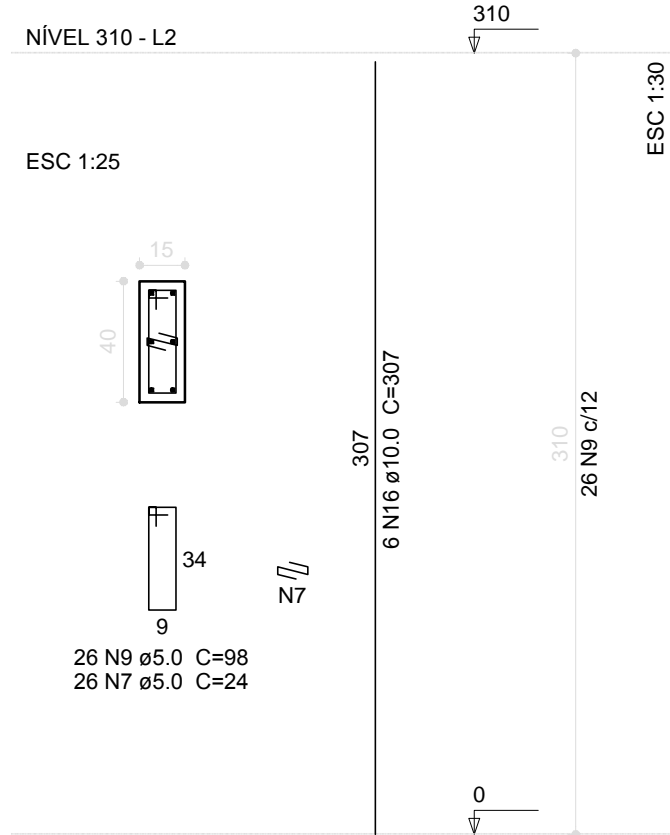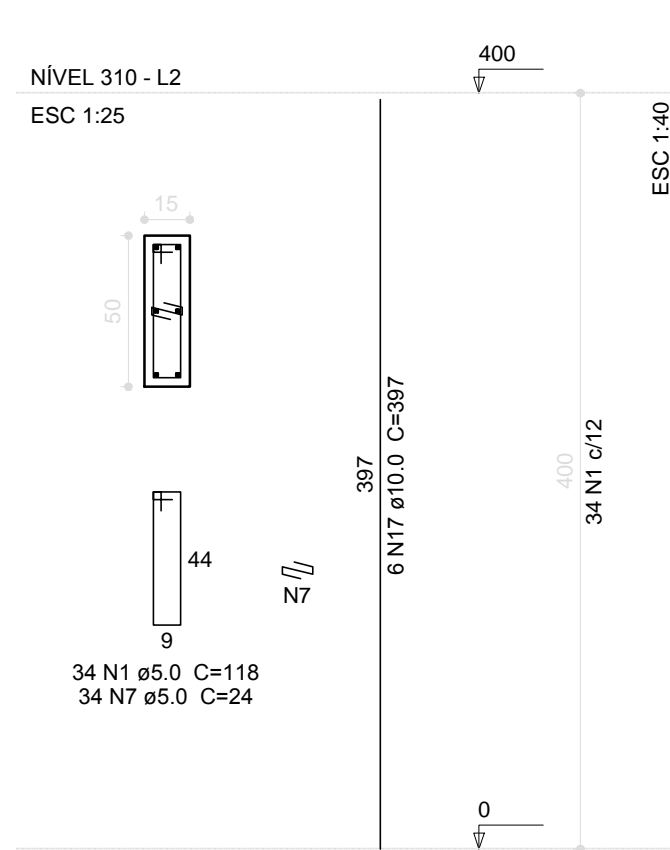


P45

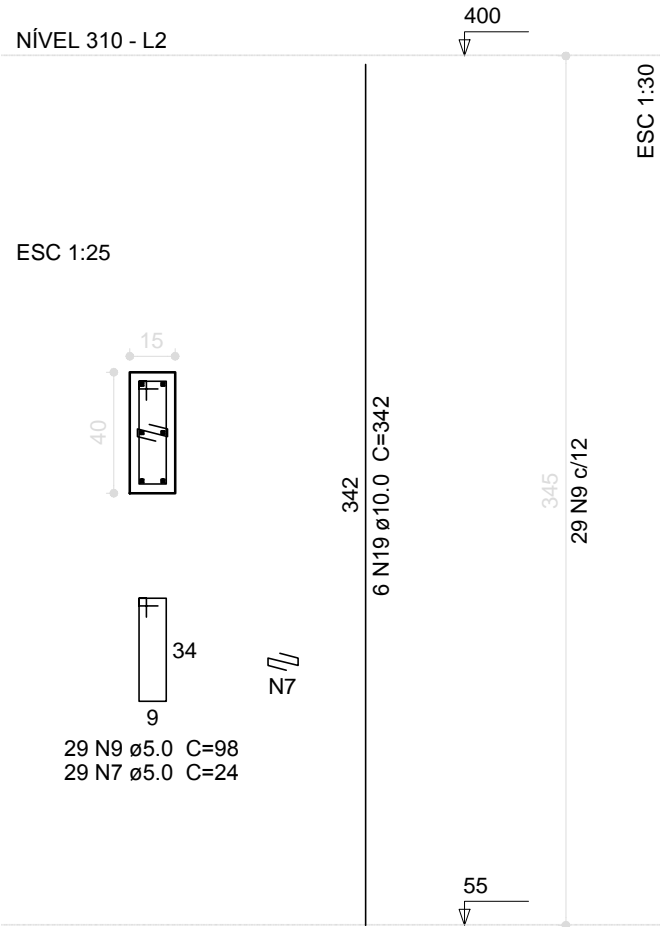


P57

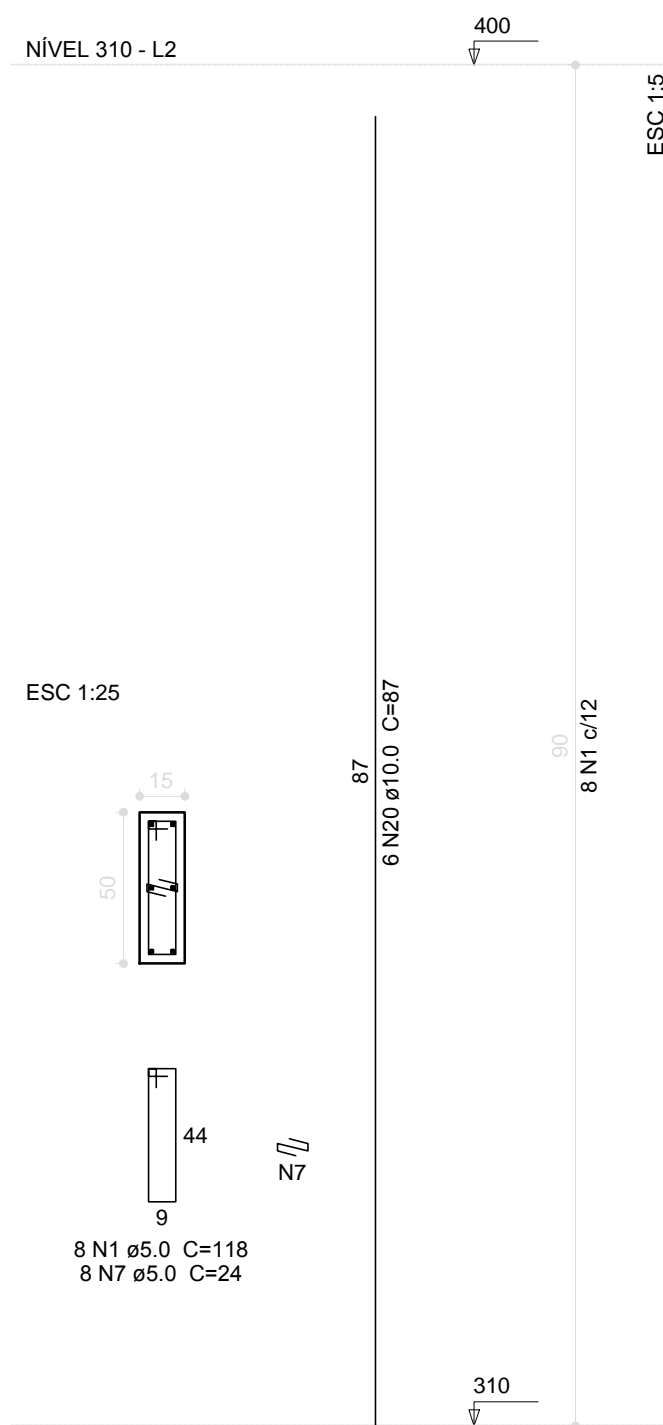


P6=P7=P73

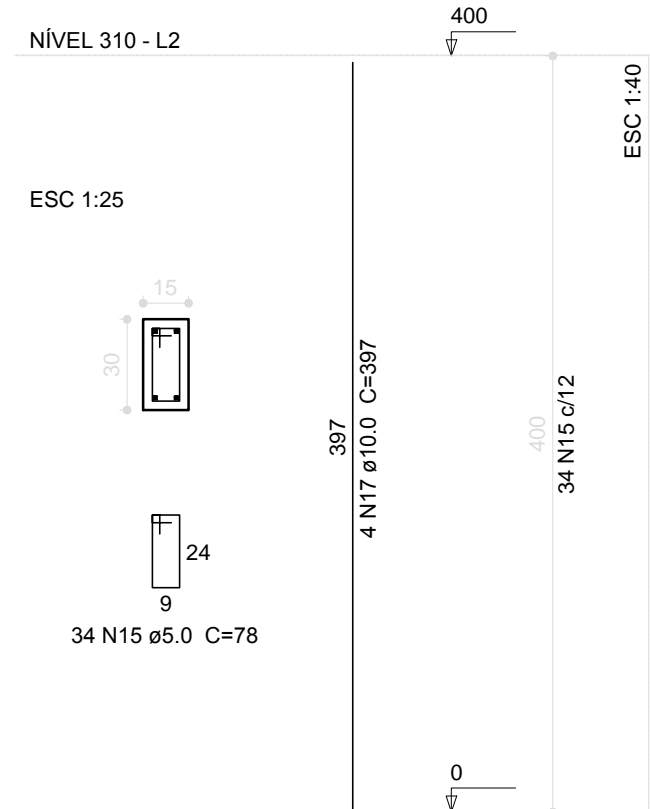

P72

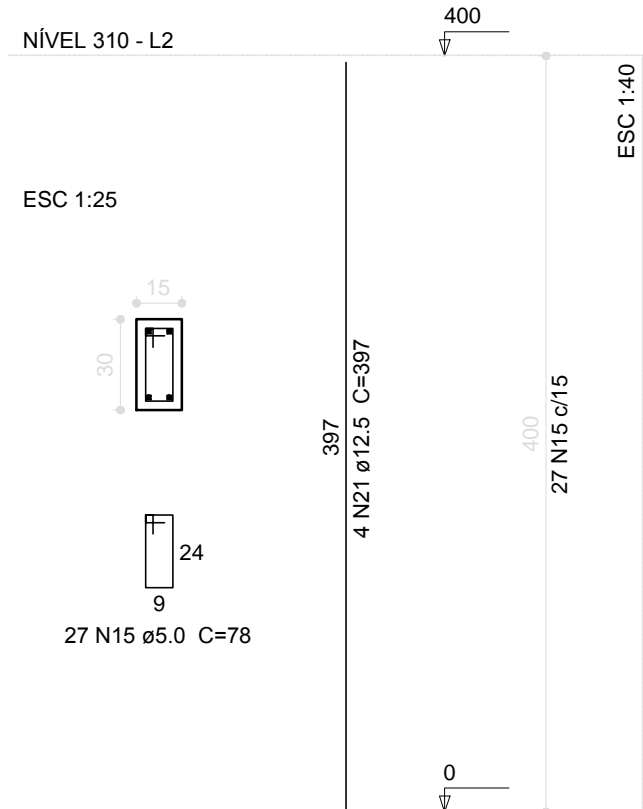

P76

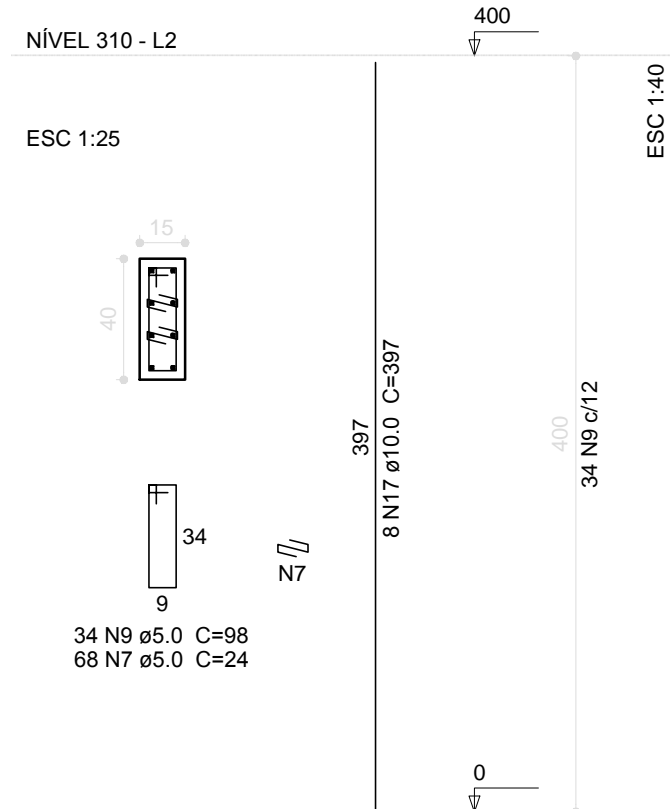

PROJETO PADRÃO - FNE

PROPRIETÁRIO: : PREFEITURA MUNICIPAL DE PELDTAS
ENDEREÇO: EMEI LARANJAL - EMEI NAVEGANTES - EMEI VASCO PIRES
MUNICÍPIO - UF: PELDTAS - RS

PROPRIETÁRIO
RESP. TÉCNICO CREA
AUTOR DO PROJETO CAU

DLFO
CREA
RA

ENDEREÇOS PROJETO TIPO 2 :
EMEI LARANJAL - PRAÇA NOVA PALMA, 48
EMEI NAVEGANTES - PASSEIO DOS, S/ N°
EMEI VASCO PIRES - RUA FAGUNDES VARELA, 874

OBSERVAÇÕES:
PROJETO EXECUTIVO

PROGRAMA PROINFÂNCIA - PROJETO TIPO 2

PROJETO DE ESTRUTURA

COORDENAÇÃO CGEST - Coordenação Geral de Infraestrutura Educatonal	PILARES	PRANCHA
REVISÃO R.00	ESCALA 1/75	11/14
FORMATO A1 (594x841)	DATA EMISSÃO JUNHO/2015	

1 PILARES
ESCALA: INDICADA