




RUA DAVID CANABARRO - TRECHO 01
ESC: 1/200

PLACAS	DIMENSÕES	QUANTITATIVOS		CDR
		PLACAS	SUORTES	
INICIO DAS OBRAS	2,00 x 1,00	01	01	02
FIM DAS OBRAS	2,00 x 1,00	01	01	02
 A 50 m	0,60 x 1,00	01	01	03
 	0,50 x 0,85	04	04	02

*UTILIZAÇÃO DE SUPORTE MÓVEL - REUTILIZAÇÃO NOS TRECHOS

NOTAS:
1 - Fundo: Branco revestido c/ película reflet. grau técnico Letras e símbolos: Preto não refletivo (tipo scotchall) Orla e tarja: Vermelho revestido c/ película refletiva grau técnico.
2 - Fundo: Laranja revestido c/ película reflet. grau técnico Símbolos e borda int.: Preto não refletivo (tipo scotchall).
3 - Fundo Laranja e Preto pintado (esmalte sint. agrícola ou similar) Borda int. e letras: Preta e Laranja revestido c/ película refletiva grau técnico Placa interna: Indicação


CONVENÇÕES

 TRECHO EM OBRAS

OBSERVAÇÕES:
- DEVERÁ SER FEITA UTILIZAÇÃO DE BANDEIRINHAS PARA CONTROLE DE TRÁFEGO NAS VIAS PRÓXIMAS AS INTERVENÇÕES.
- AS SETAS E SINALIZAÇÃO DE INÍCIO E FIM DE OBRAS DEVERÃO ESTAR NO INÍCIO E FINAL DE CADA TRECHO EM OBRA.



PLANTA DE SITUAÇÃO
TRECHO A SER PAVIMENTADO

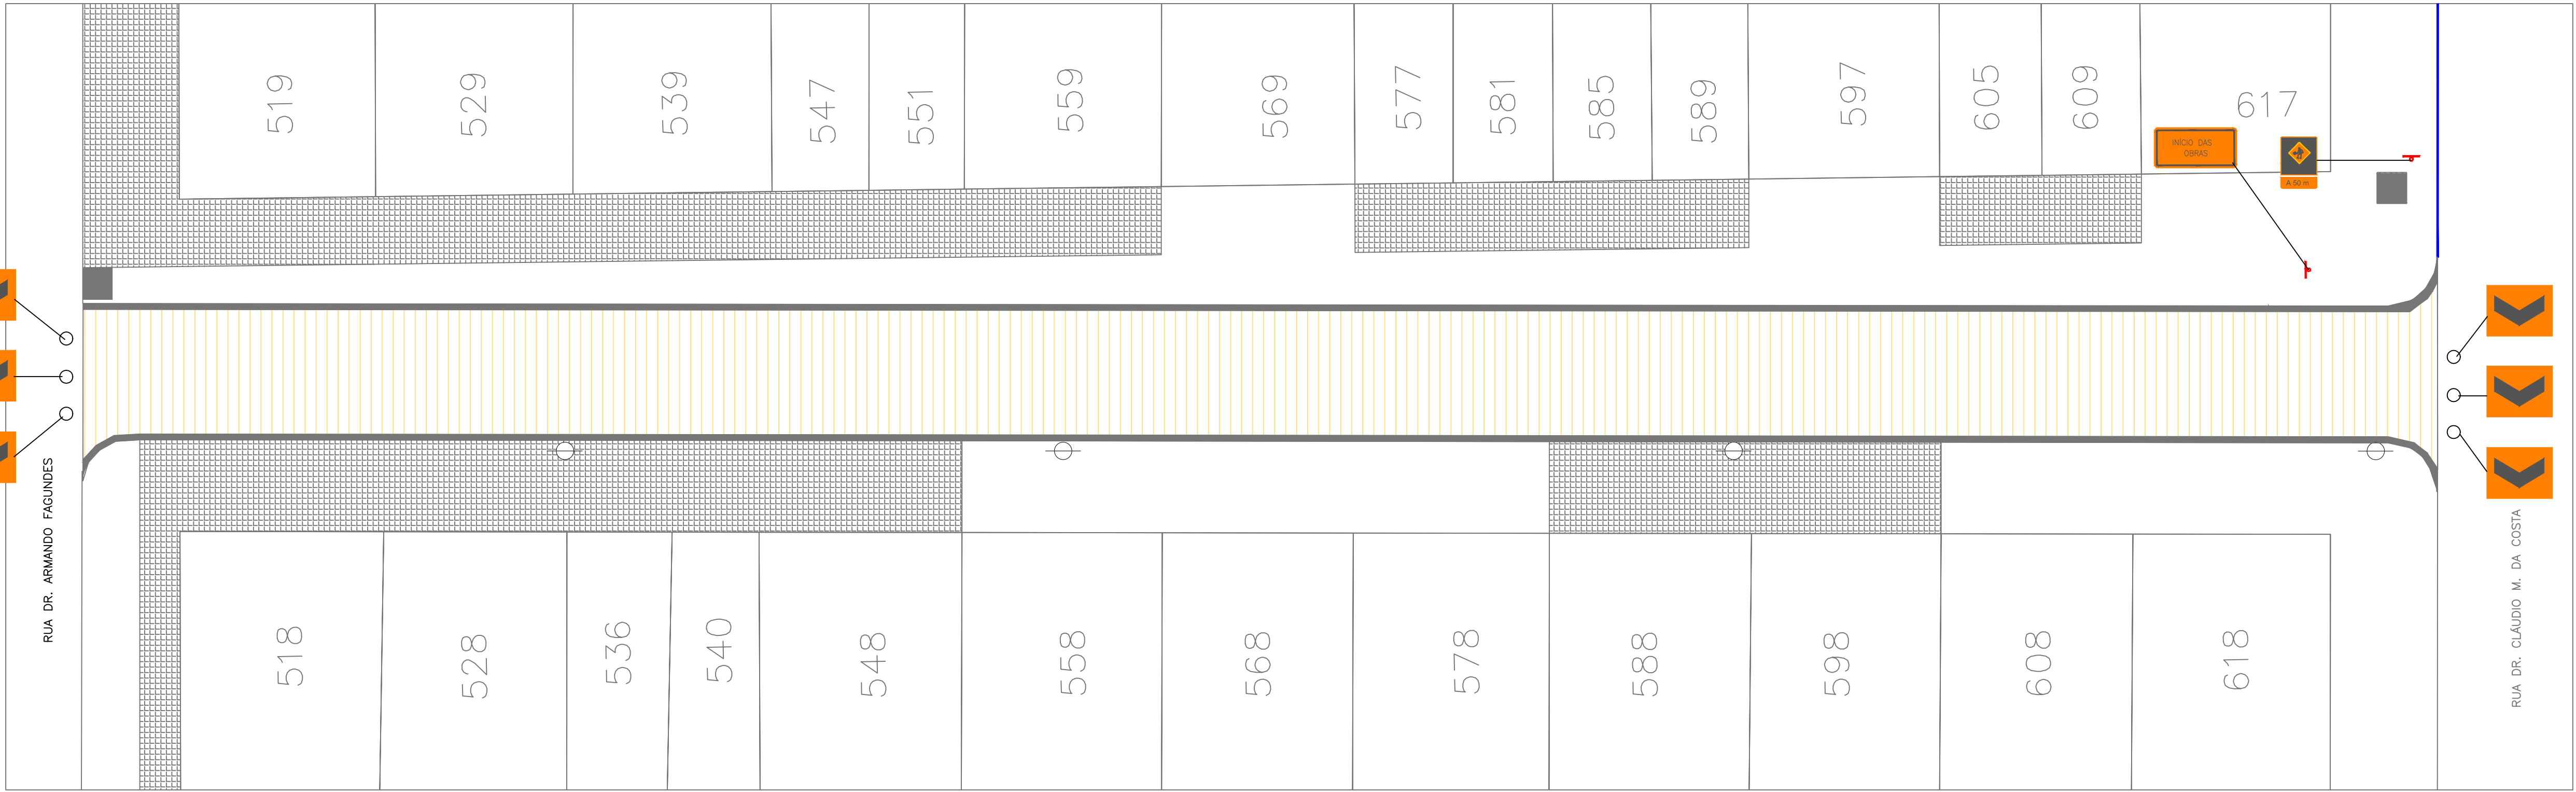

RUA DAVID CANABARRO - TRECHO 02
ESC: 1/200

PREFEITURA

PROJETO DE SINALIZAÇÃO DE OBRA

DIREITOS AUTORAIS RESERVADOS. PROIBIDA A REPRODUÇÃO TOTAL OU PARCIAL DESTA DESENHO SEM O EXPRESSO CONSENTIMENTO DO PROPRIETÁRIO

TÍTULO DO DESENHO

PROJETO DE SINALIZAÇÃO DE OBRA		
PROJETO DE SINALIZAÇÃO DE OBRA		PRORANÇIA 02/02
ESCALA: INDICADA		
MUNICÍPIO PELOTAS	ESTADO RIO GRANDE DO SUL	
RUA DAVI CANABARRO - AREAL - VILA LEOCÁDIA		
LOGRADOURA		
CÓDIGO DO DESENHO	NÚMERO DA REVISÃO 00	DATA 03/08/2021

Rua Mano Barreto, 752 - Pelotas/RS
Fone: (51) 32271813
Email: svs@pelotas.rs.gov.br