




CORTE B-B
Esc:1/50

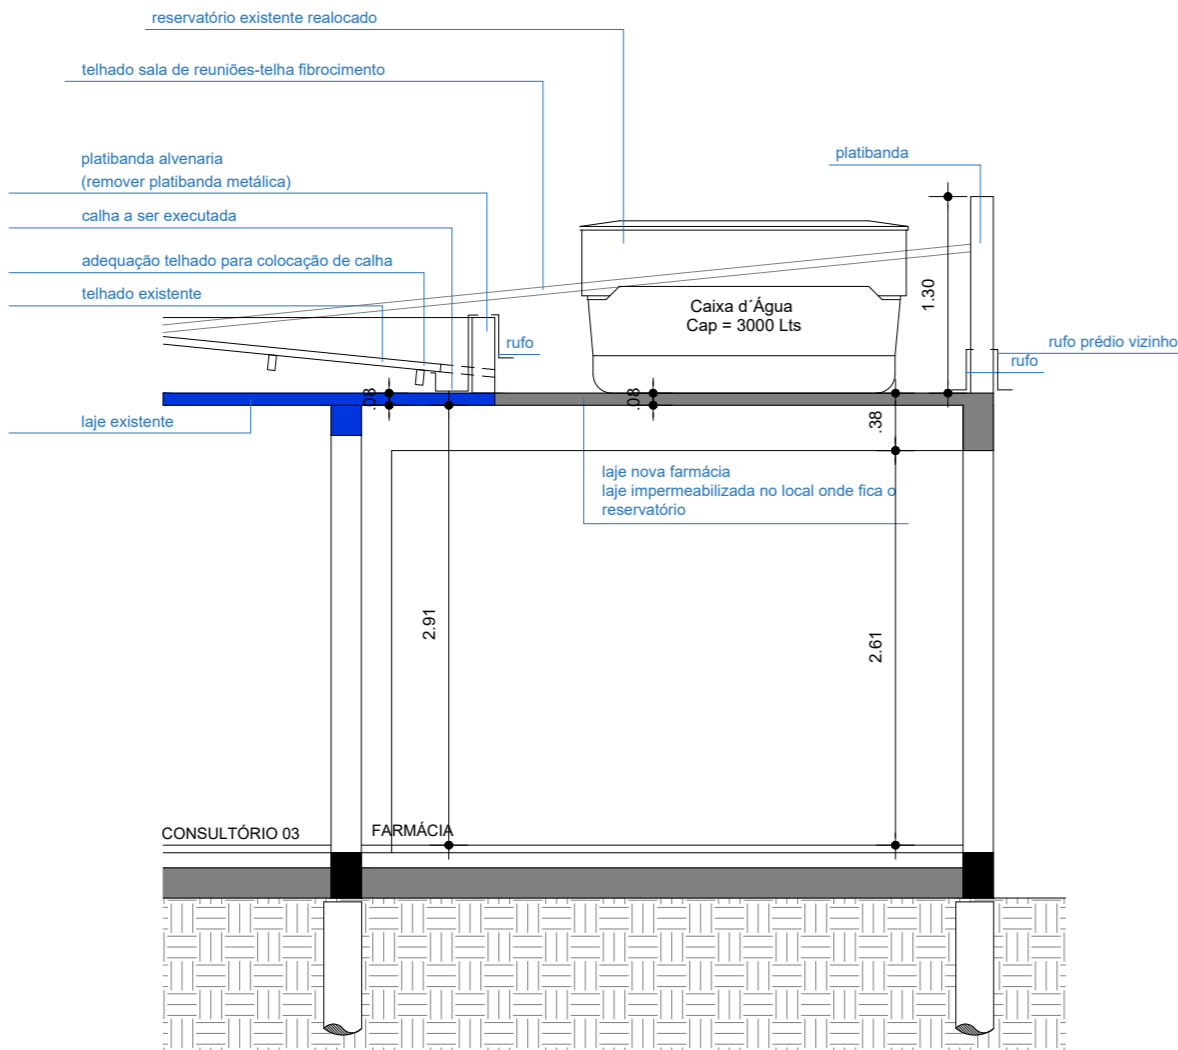





CORTE A-A
Esc:1/50

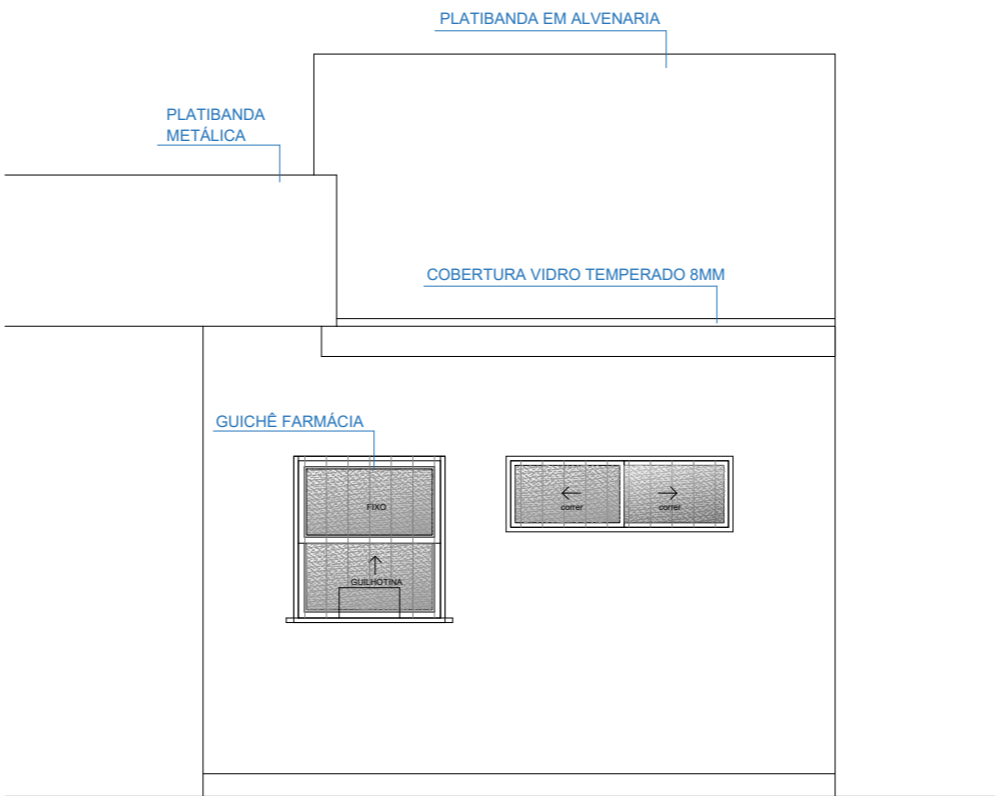

FACHADA
VISTA 01 -AMPLIAÇÃO
Esc:1/50

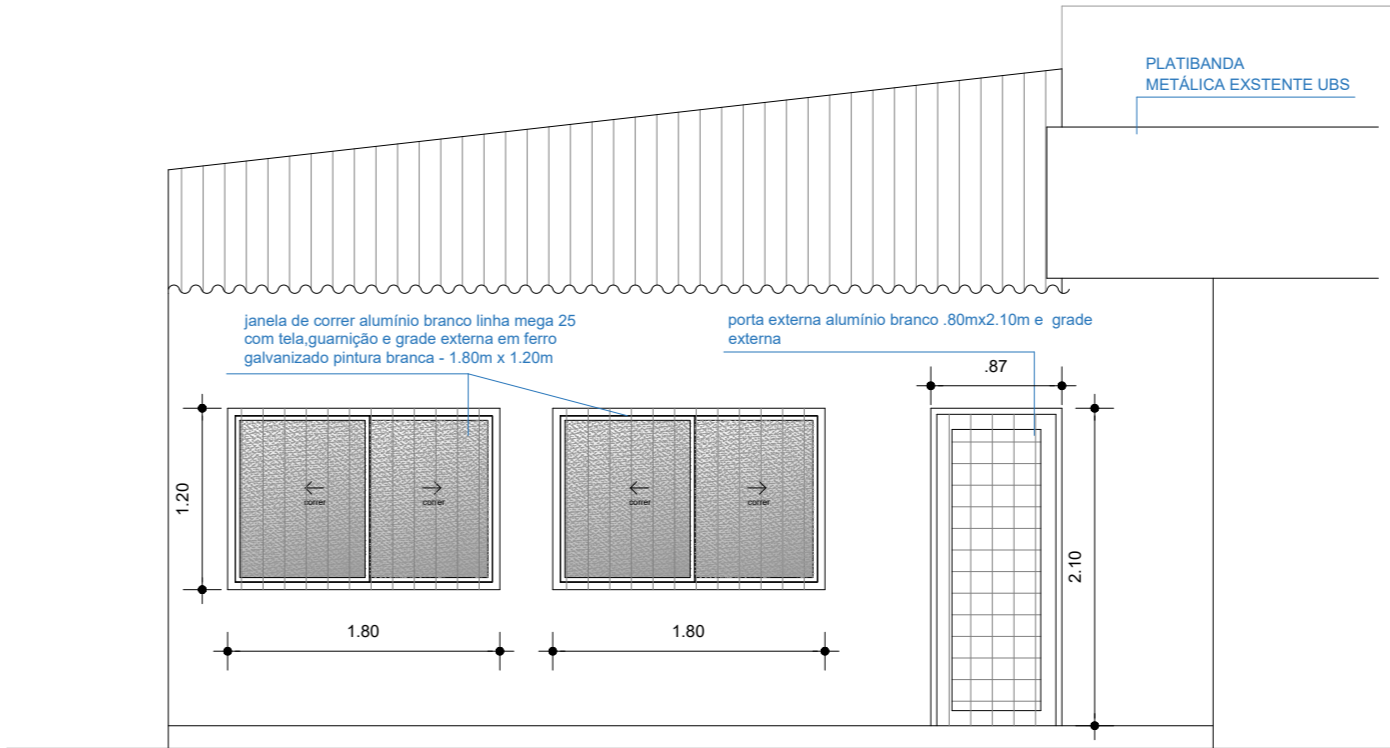

FACHADA
VISTA 02 -AMPLIAÇÃO
Esc:1/50

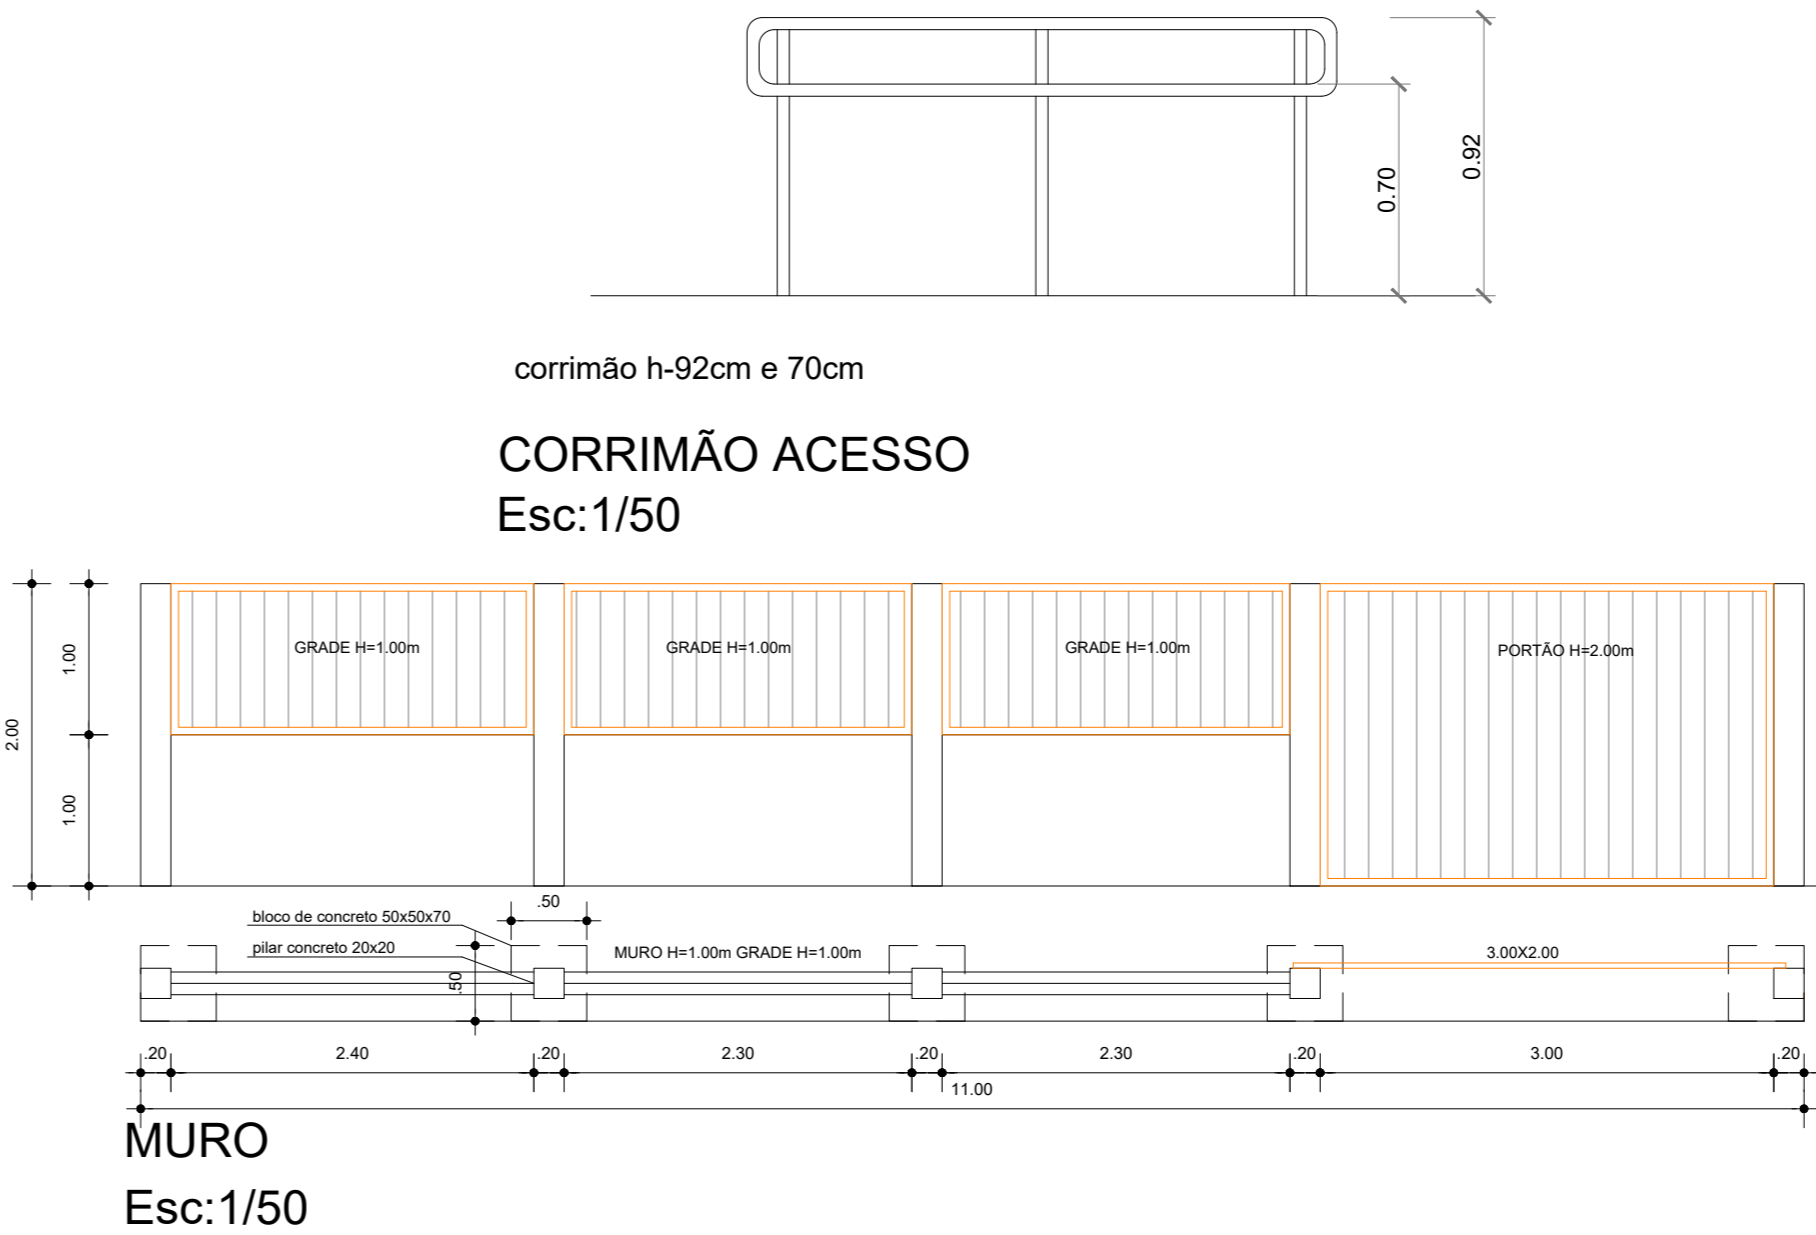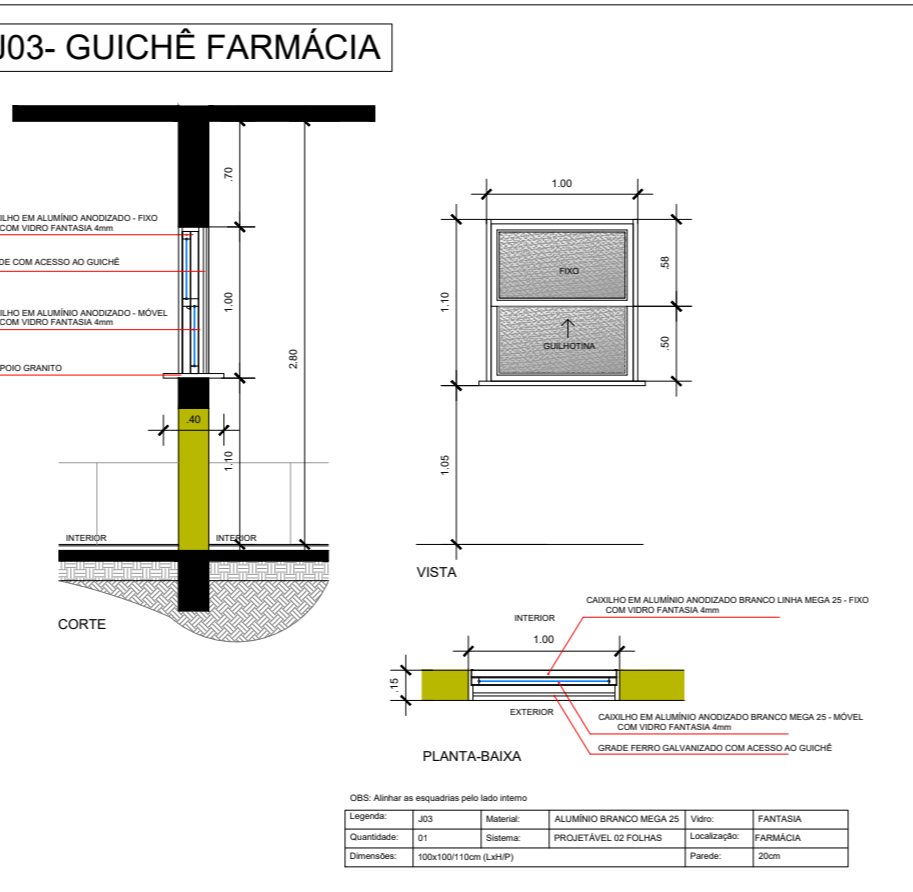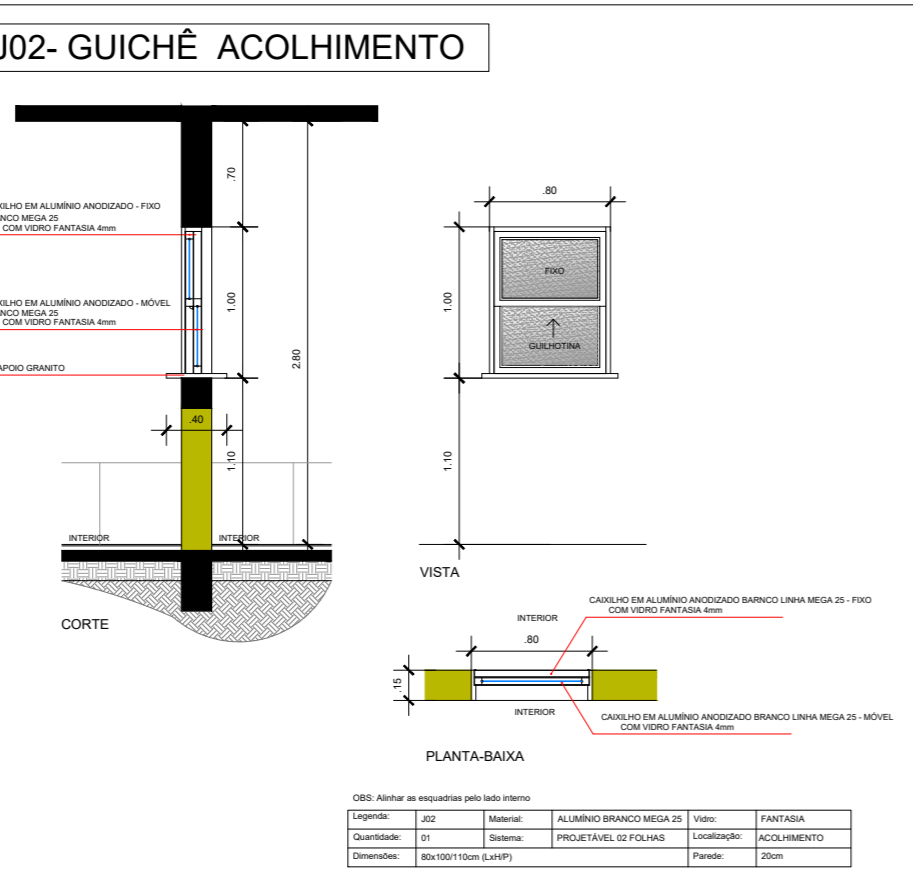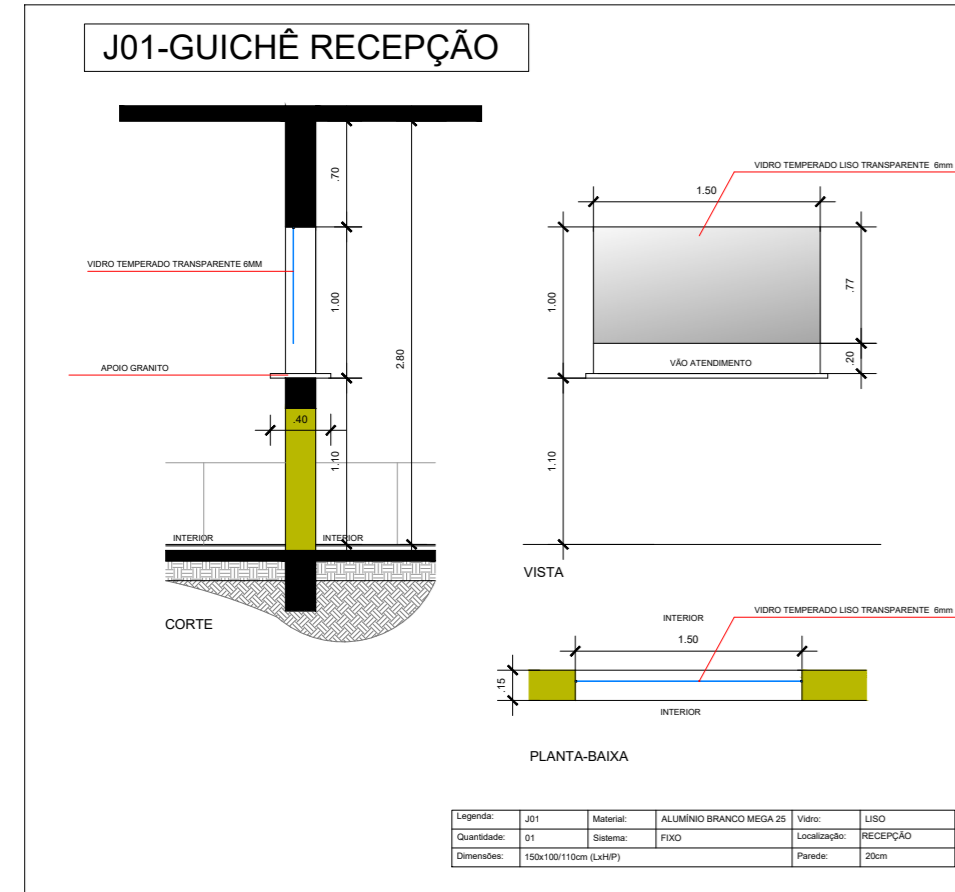



Prefeitura Municipal de Pelotas
Secretaria Municipal de Saúde
Departamento de Arquitetura e Obras

PROJETO:

AMPLIAÇÃO E REFORMA UBS BARRO DURO

CONTEÚDO DA PRANCHA:

Projeto Arquitetônico - Cortes, Vistas, Detalhes

ENDEREÇO:

Travessa Três Praça Aratiba, nº 35 - Laranjal - Pelotas

PROPRIETÁRIO:

Prefeitura Municipal de Pelotas
Secretaria Municipal de Saúde

RESPONSÁVEL TÉCNICO:

Milton Ciechovicz Jr.

Milton Ciechovicz Jr. - Arquiteto-CAU A62281-8 - Secretaria Municipal de Saúde

ÁREA DO TERRENO:

985,00 m²

ÁREA :

ESC.:

1:50

DATA:

Setembro 2021

T.O.:

PRANCHA Nº:

projeto executivo

05/05