


LEGENDA

- + REGISTRO DE GAVETA
- + REGISTRO DE PRESSÃO
- RTR RALO COM TAMPA REGARD Ø 100 mm
- RS RALO SIFONADO Ø 100 mm
- RSC RALO SECO Ø 100 mm
- CG CAIXA DE GORDURA Ø 250 mm
- TQ TUBO DE QUEDA ESGOTO
- TP TUBO DE QUEDA PLUVIAL
- TV TUBO DE VENTILAÇÃO
- CAF COLUNA DE ÁGUA FRIA
- CAI CAIXA DE INSPEÇÃO - ESGOTO (40x40 cm)
- CAI PL CAIXA DE AREIA - ESGOTO PLUVIAL (40x40 cm)
- ===== TUBULAÇÃO DE ESGOTO i=1% e 0.5%
- - - - - TUBULAÇÃO ESGOTO PLUVIAL i=1%

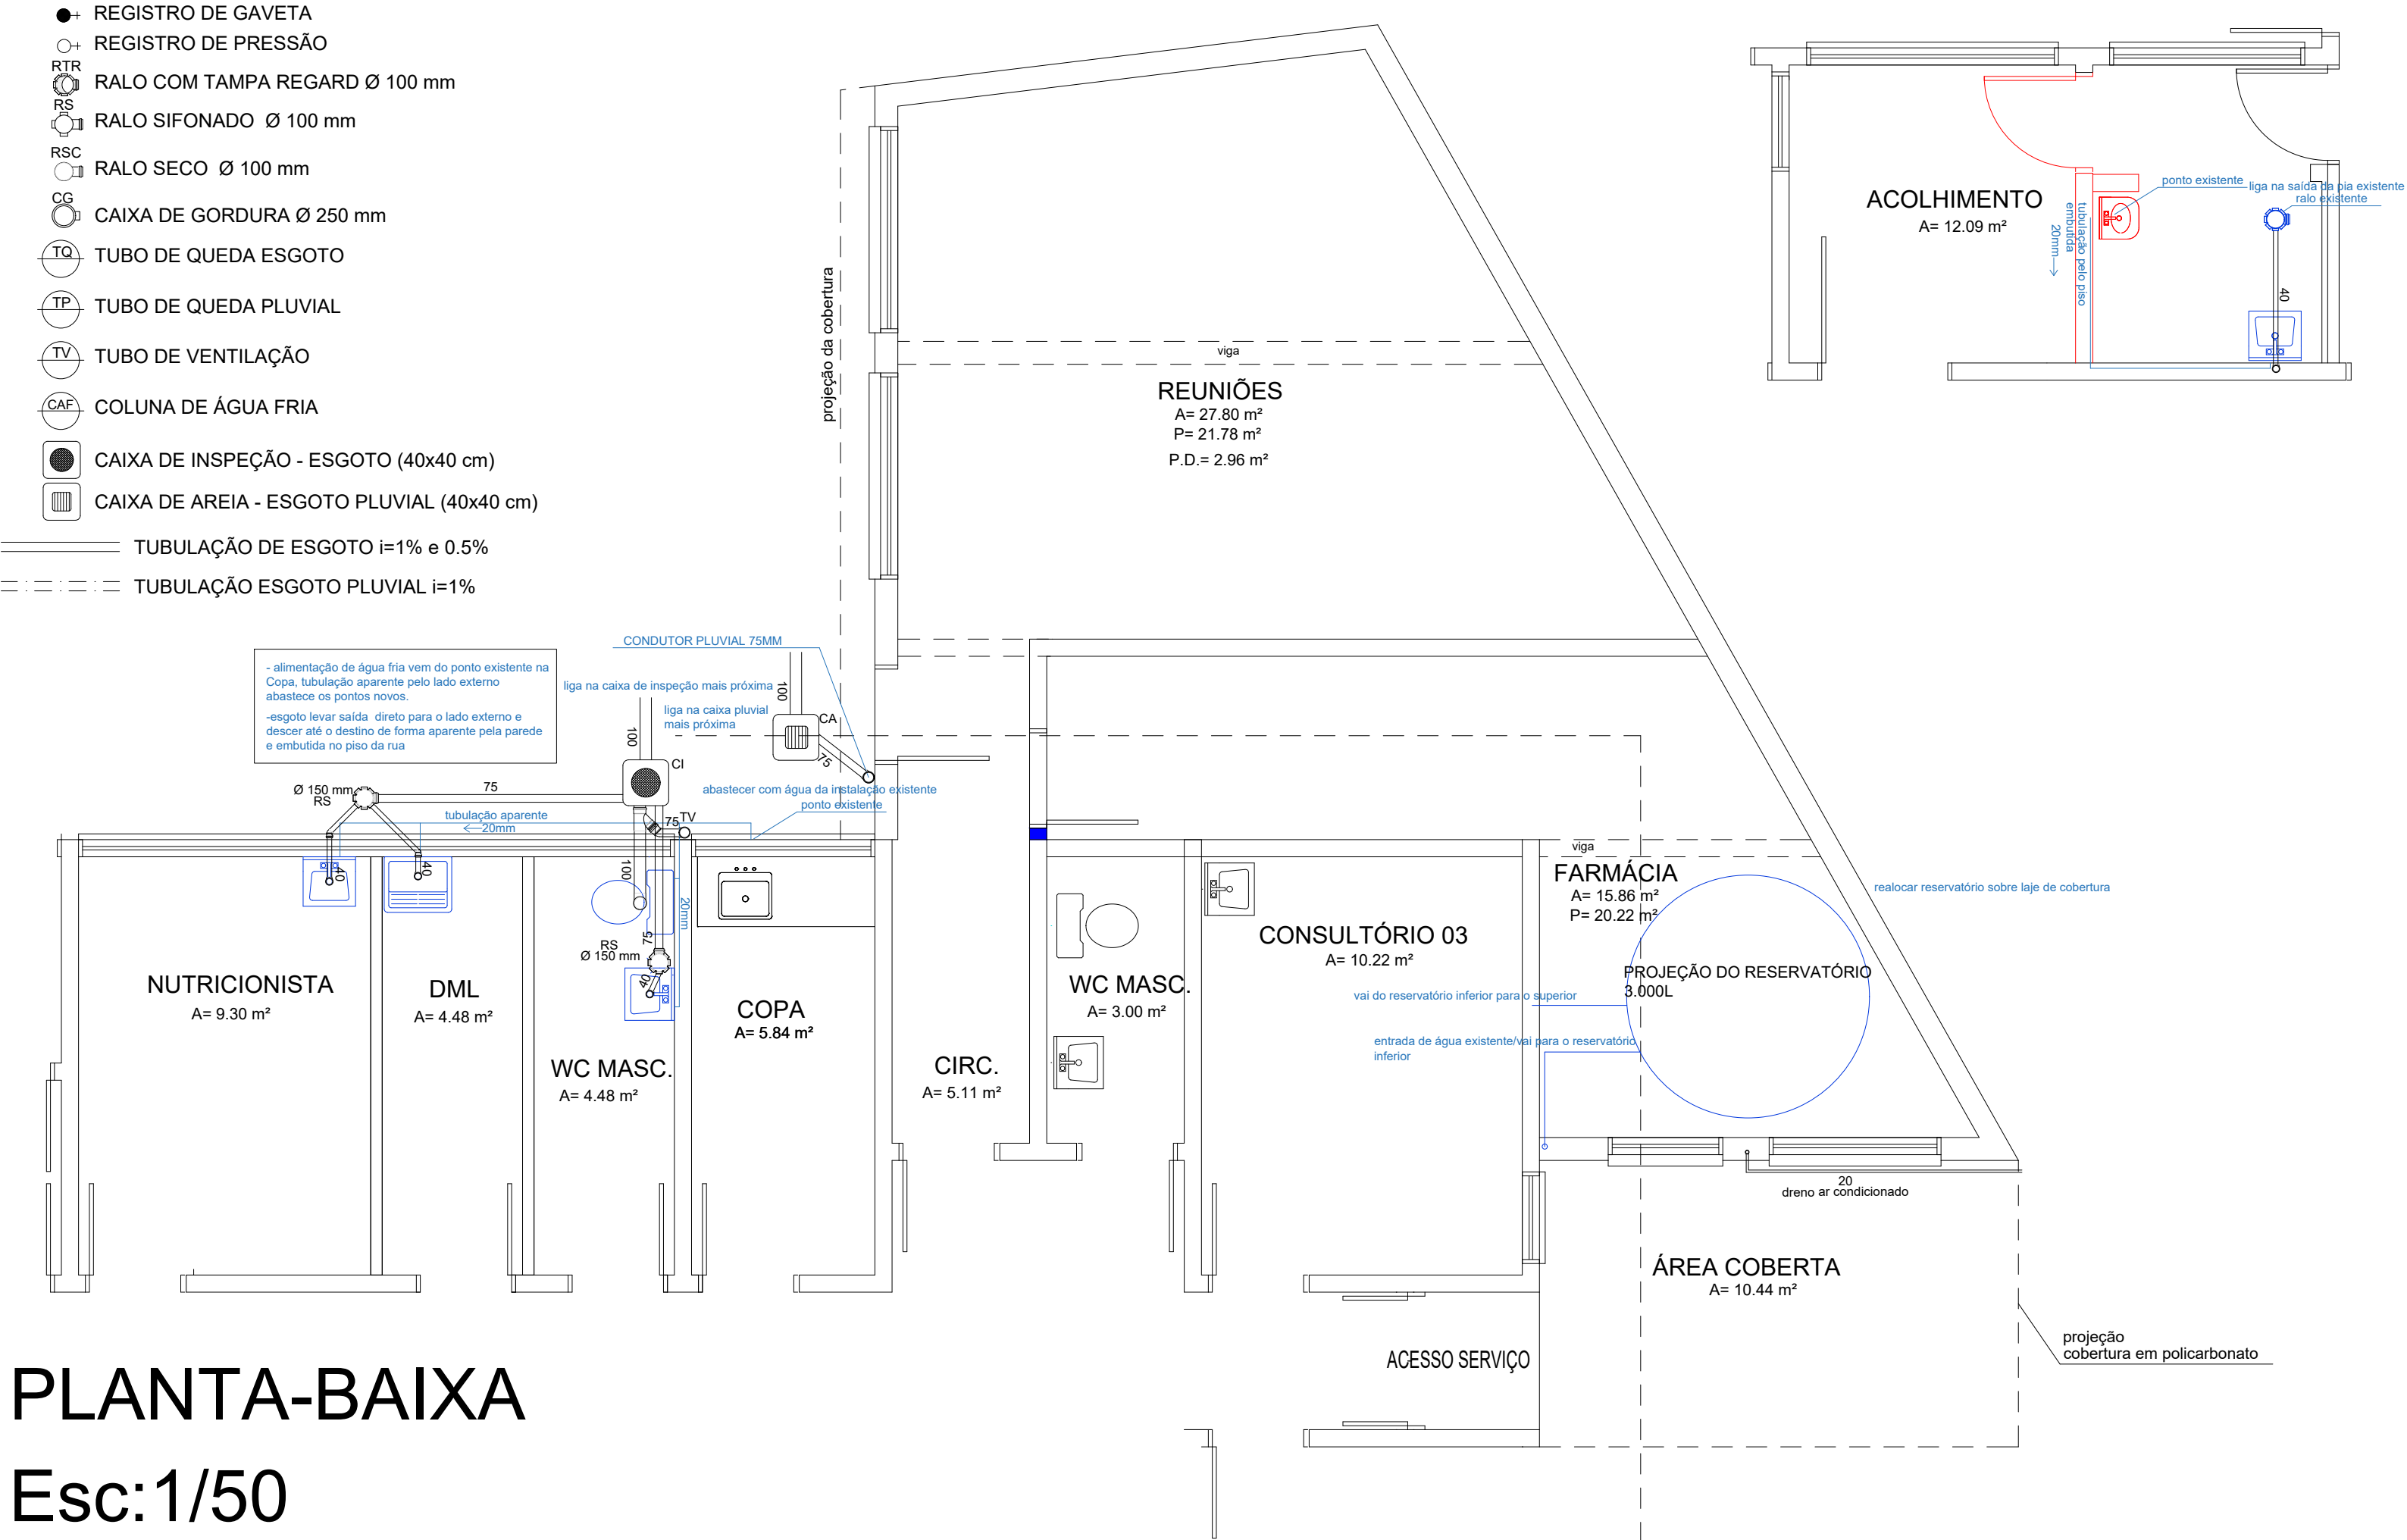

PLANTA-BAIXA  
Esc:1/50

<div><div>Prefeitura Municipal de Pelotas Secretaria Municipal de Saúde Departamento de Arquitetura e Obras</div></div>			
PROJETO:		AMPLIAÇÃO E REFORMA UBS BARRO DURO	
CONTEÚDO DA PRANCHA:		Projeto Hidrosanitário	
ENDEREÇO:		Travessa Três Praça Aratiba, nº 35 - Laranjal - Pelotas	
PROPRIETÁRIO:		ÁREA DO TERRENO:	
		985,00 m²	
RESPONSÁVEL TÉCNICO:		ÁREA :	
		ESC.: 1:50	
<div><div>Milton Ciechovicz Jr. - Arquiteto-CAU A62281-8 - Secretaria Municipal de Saúde</div></div>		DATA:	
		Setembro 2021	
		T.O.:	PRANCHA Nº: projeto executivo
		I.A.:	01/01