



QUADRO DE ÁREAS	
ÁREA DO TERRENO	985.00 m²
ÁREA CONSTRUÍDA EXISTENTE - REFORMAR	300.00 m²
ÁREA AMPLIAÇÃO	52.00 m²
ÁREA TOTAL	352.00 m²
ÁREA DE PROJEÇÃO	370.00 m²
TAXA DE OCUPAÇÃO	37,56 %
ALTURA DA EDIFICAÇÃO	4.30 m
MICRORREGIÃO	LA.1.1
GRUPO DE USO DO SOLO	5

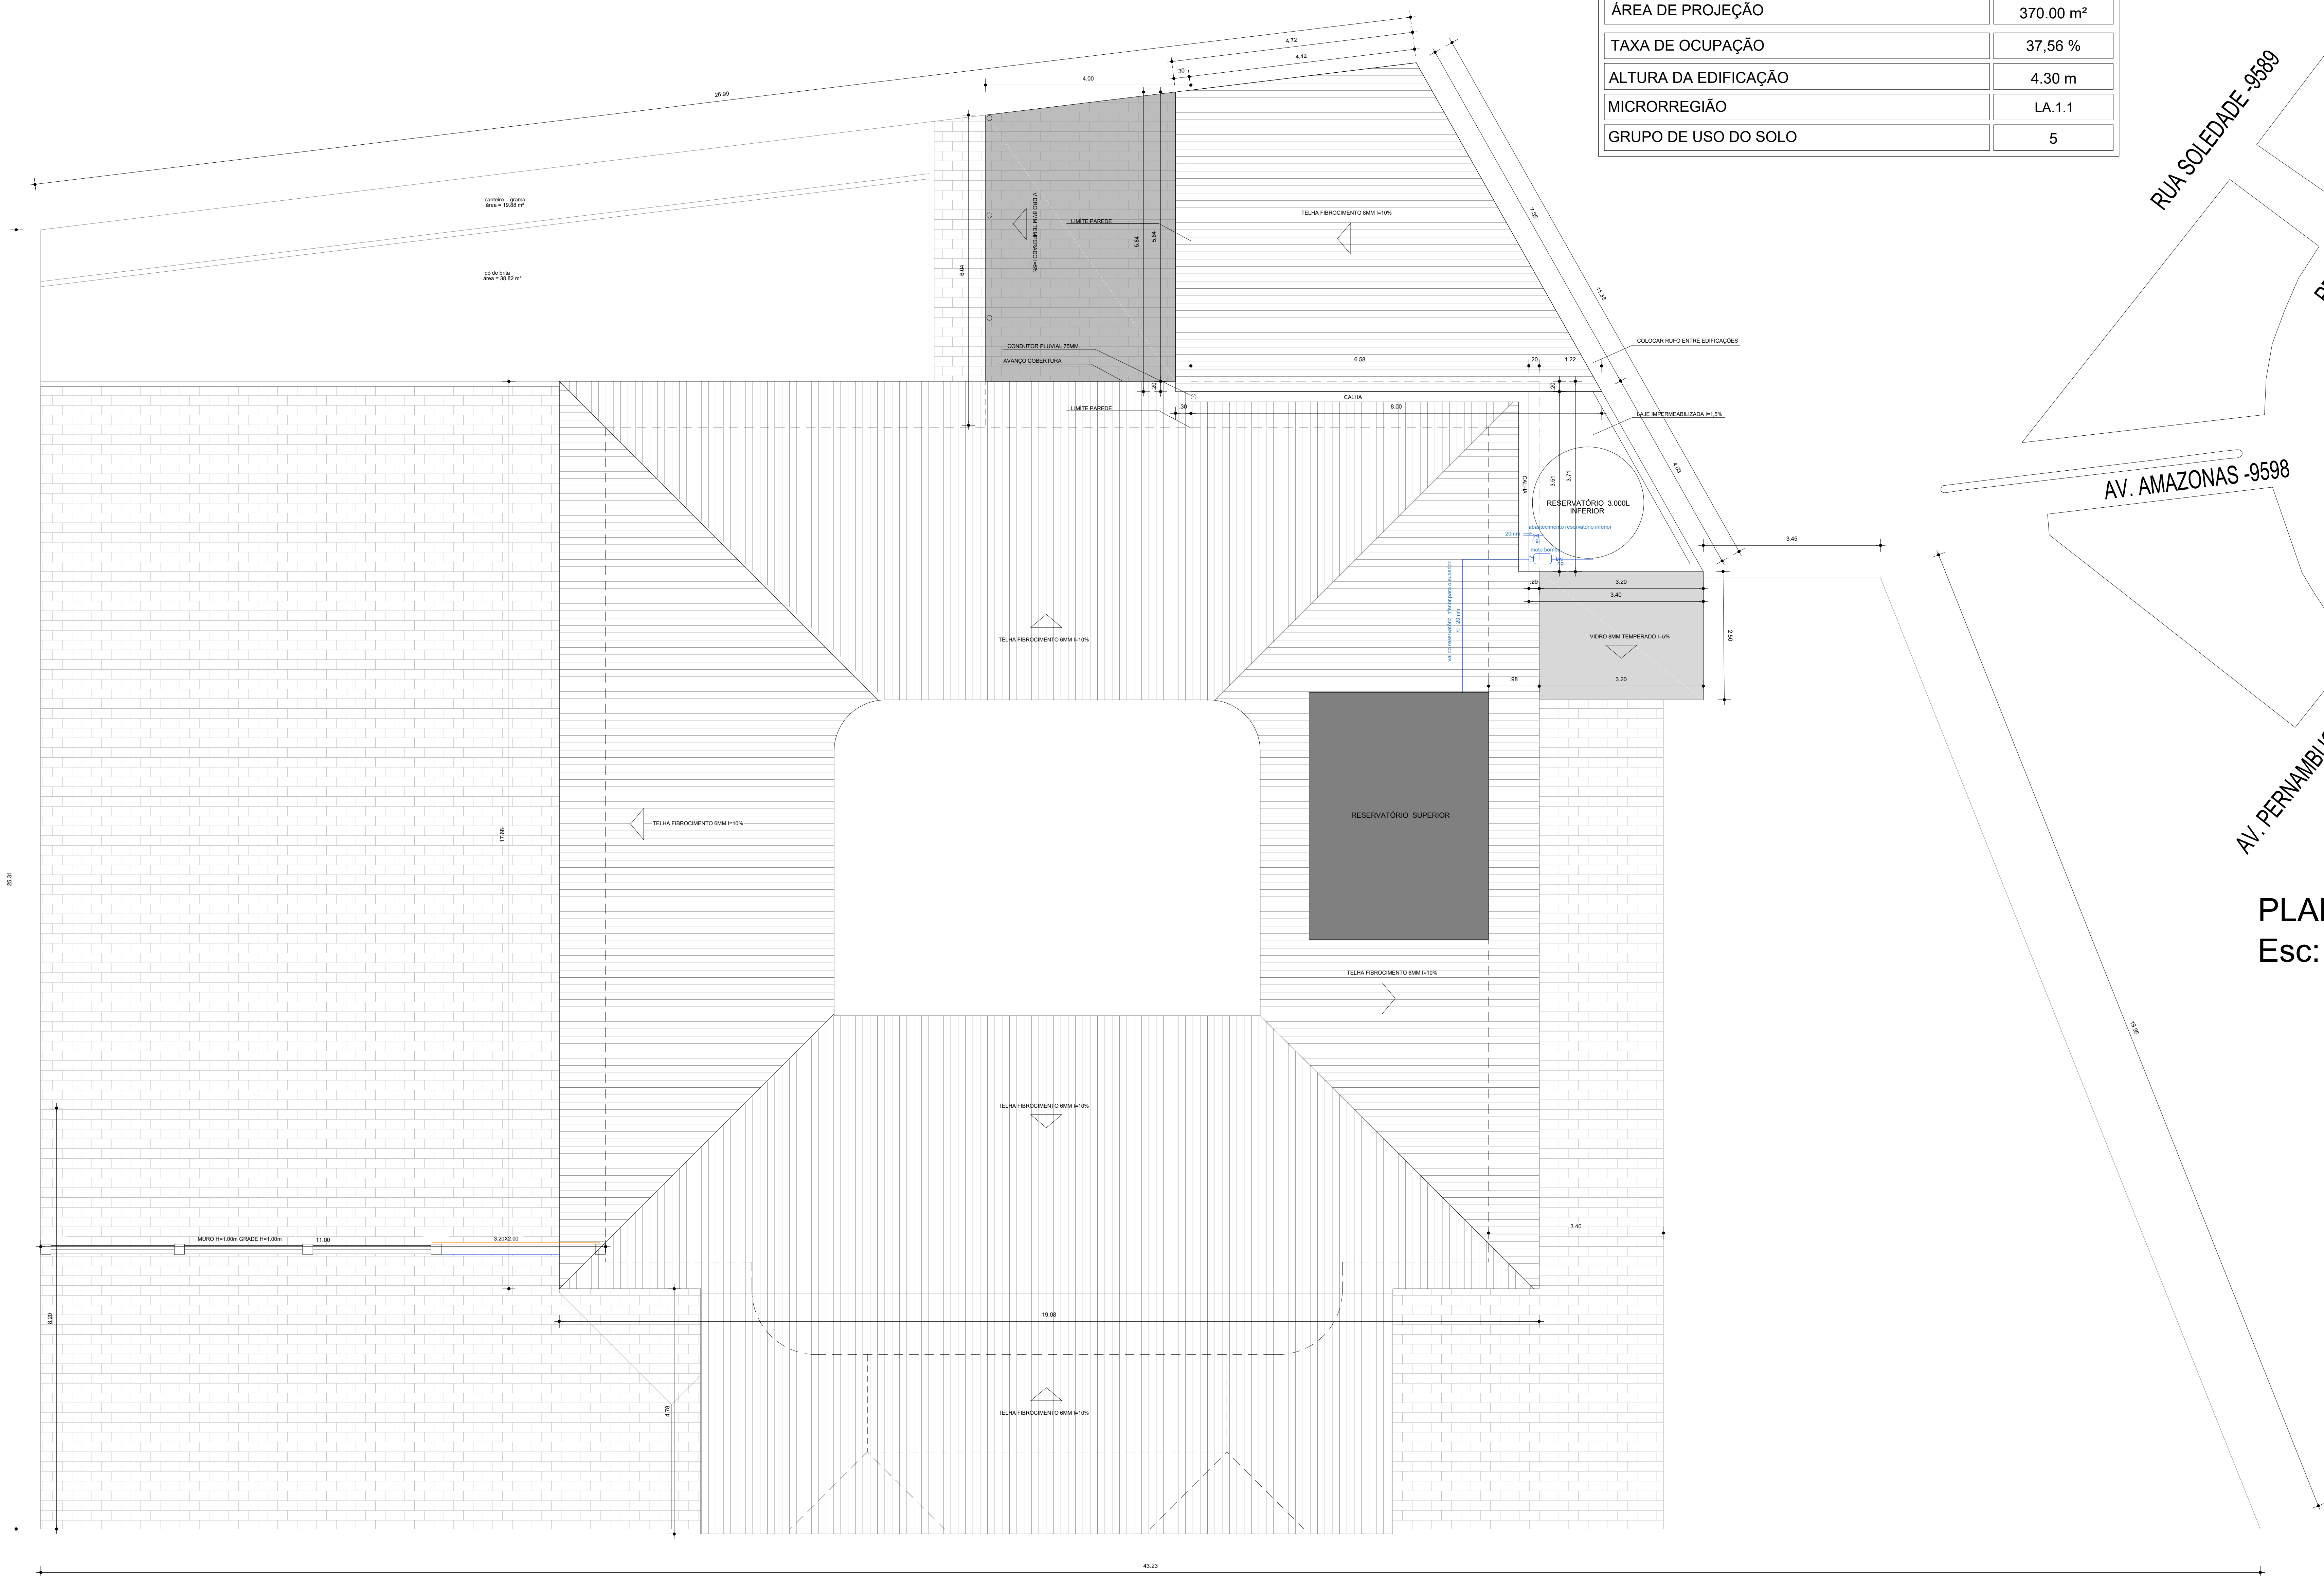

PLANTA-COBERTURA
Esc:1/50

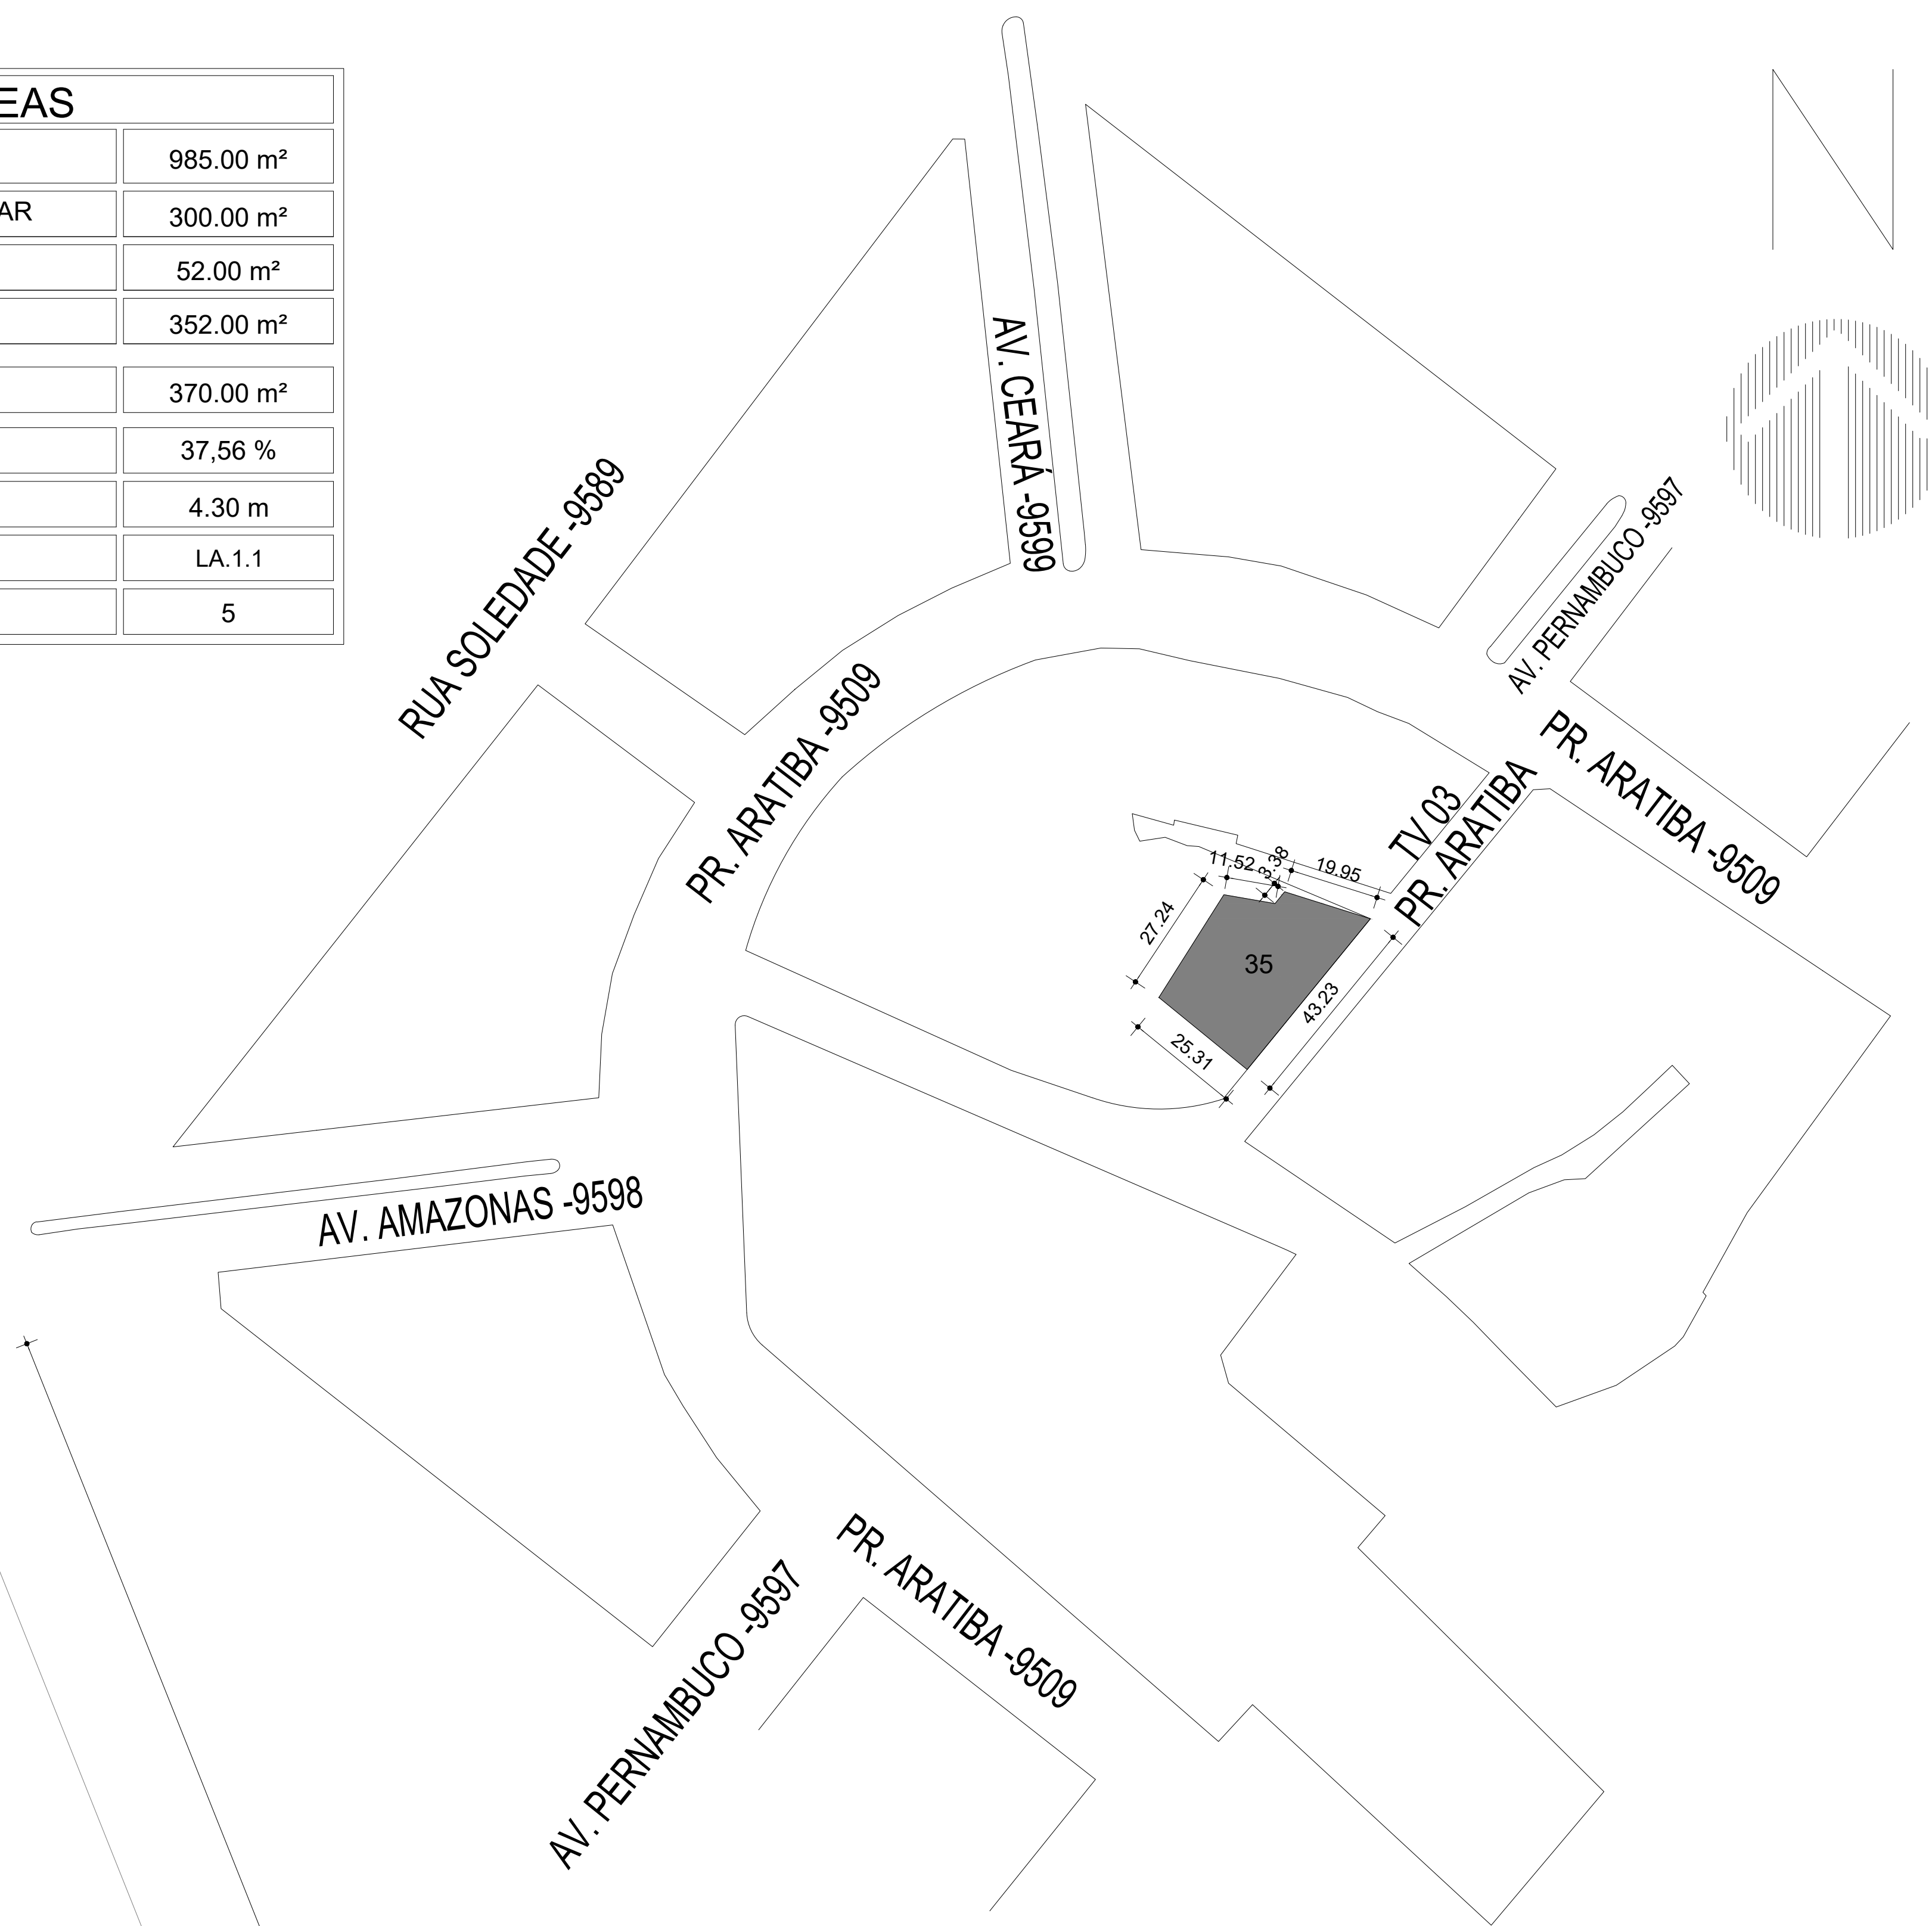

PLANTA-SITUAÇÃO
Esc:1/1000

	<p align="center">Prefeitura Municipal de Pelotas Secretaria Municipal de Saúde Departamento de Arquitetura e Obras</p>	
	<p>PROJETO:</p> <p align="center">AMPLIAÇÃO E REFORMA UBS BARRO DURO</p>	
<p>CONTEUDO DA PRANCHA:</p> <p align="center">Projeto Arquitetônico - Situação, Cobertura e Quadro de Áreas</p>		
<p>ENDEREÇO:</p> <p align="center">Travessa Três Praça Aratiba, nº 35 - Laranjal - Pelotas</p>		
<p>PROPRIETÁRIO:</p>	<p>ÁREA DO TERRENO:</p> <p align="center">985,00 m²</p>	<p>DATA:</p> <p align="center">Sexteiro 2021</p>
<p>_____</p> <p align="center">Prefeitura Municipal de Pelotas Secretaria Municipal de Saúde</p>	<p>ÁREA:</p>	
<p>RESPONSÁVEL TÉCNICO:</p>	<p>ESC:</p> <p align="center">1:50</p>	<p>T.O.:</p> <p align="center">FRANCHA Nº 21</p>
<p align="center"><i>Milton Czechowicz Jr.</i></p> <p align="center">Milton Czechowicz Jr. - Arquiteto-CAU 462281-8 - Secretaria Municipal de Saúde</p>	<p>IA:</p>	<p align="center">próximo anterior</p> <p align="center">01/05</p>