



PLANTA BAIXA TRECHO 01  
ESC. 1:750

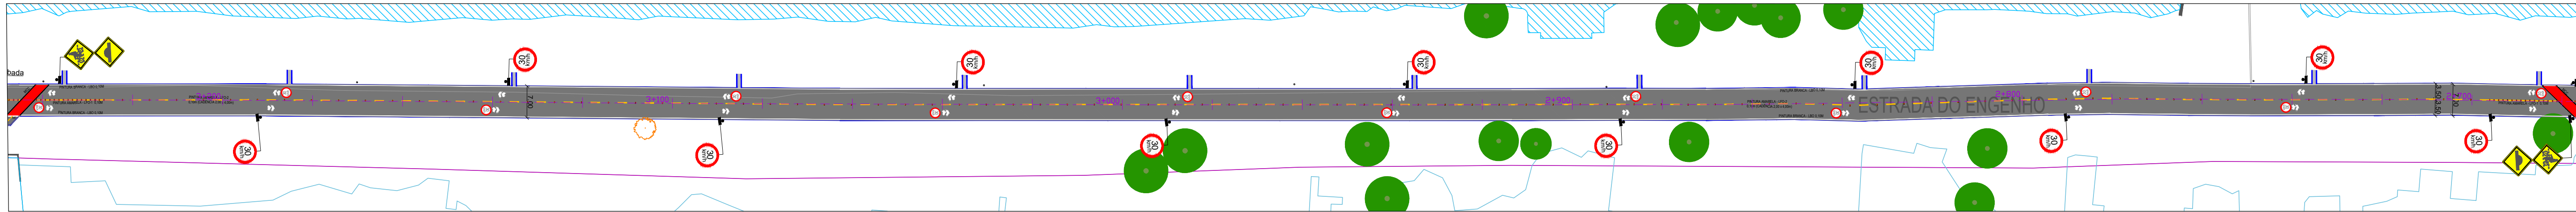


PLANTA BAIXA TRECHO 02  
ESC. 1:750


CONVENÇÕES DO PROJETO	
	MEIO-FIO EXISTENTE
	ALINHAMENTO PREDIAL
	MEIO-FIO PROPOSTO
	REBAIXO DE MEIO-FIO NOVO
	PAVIMENTAÇÃO EM BLOCO DE CONCRETO 16 FACES EXISTENTE
	PAVIMENTAÇÃO PASSEIO EM CONCRETO EXISTENTE
	PAVIMENTAÇÃO EM CBUQ EXISTENTE
	PAVIMENTAÇÃO EM CBUQ PROPOSTO
	ÁRVORES EXISTENTES A MANTER
	POSTE EXISTENTE
	CALHA DE DRENAGEM
	ÁREAS COM ÁGUAS

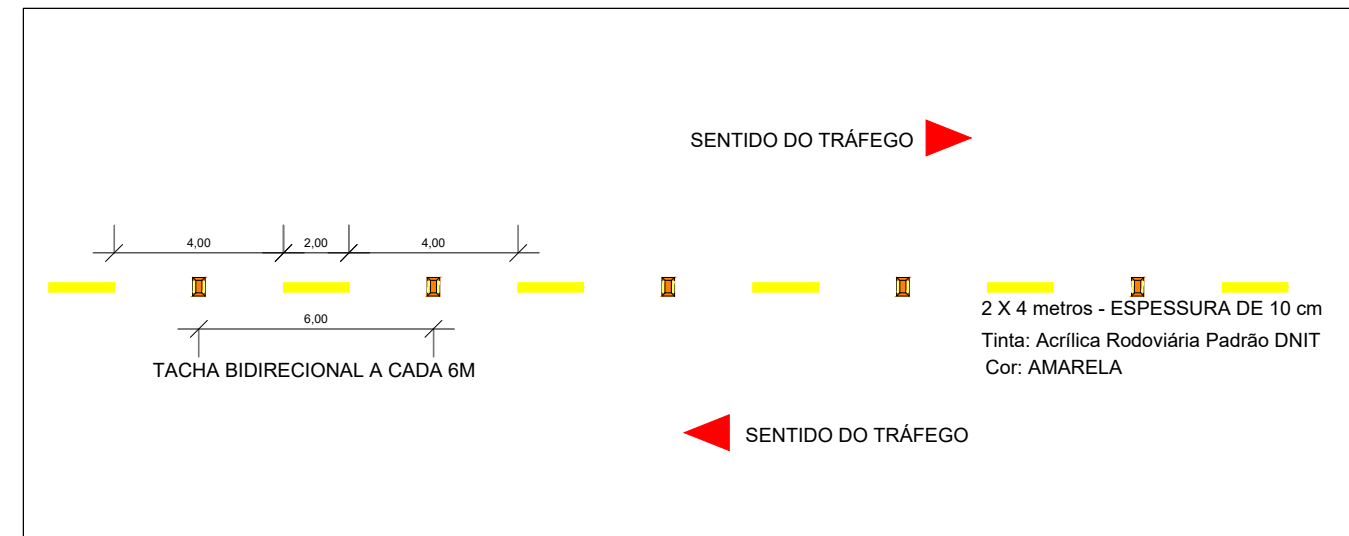


DETALHE LINHA DIVISORA DE FLUXOS SECCIONADA - LFO-2  
SEM ESCALA

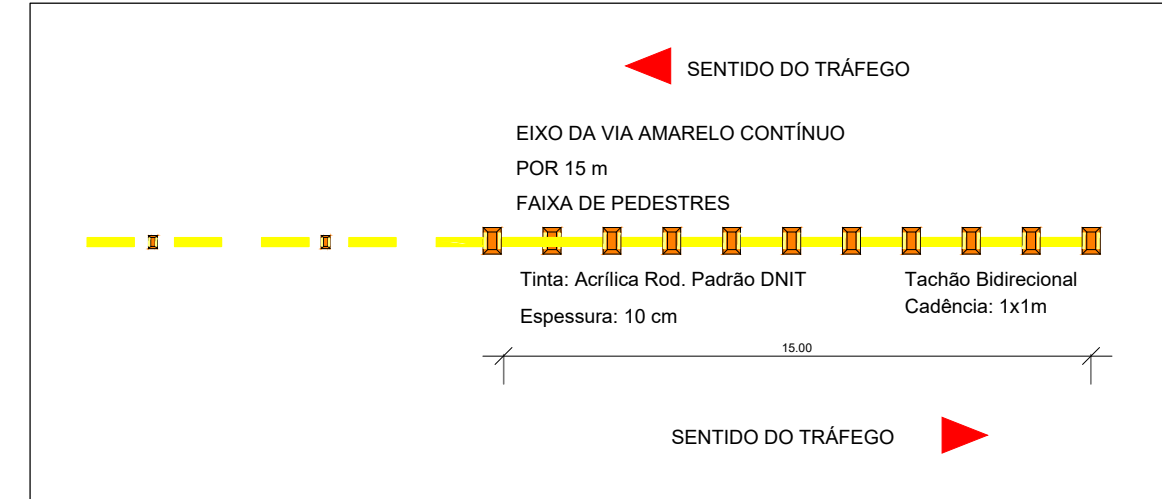


DETALHE LINHA DIVISORA DE FLUXOS CONTÍNUA - LFO-1  
SEM ESCALA

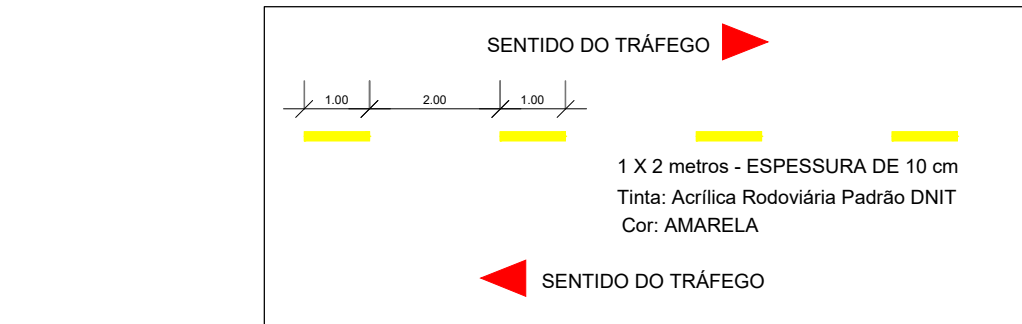


DETALHE LINHA DIVISORA CICLOFAIXA  
SEM ESCALA

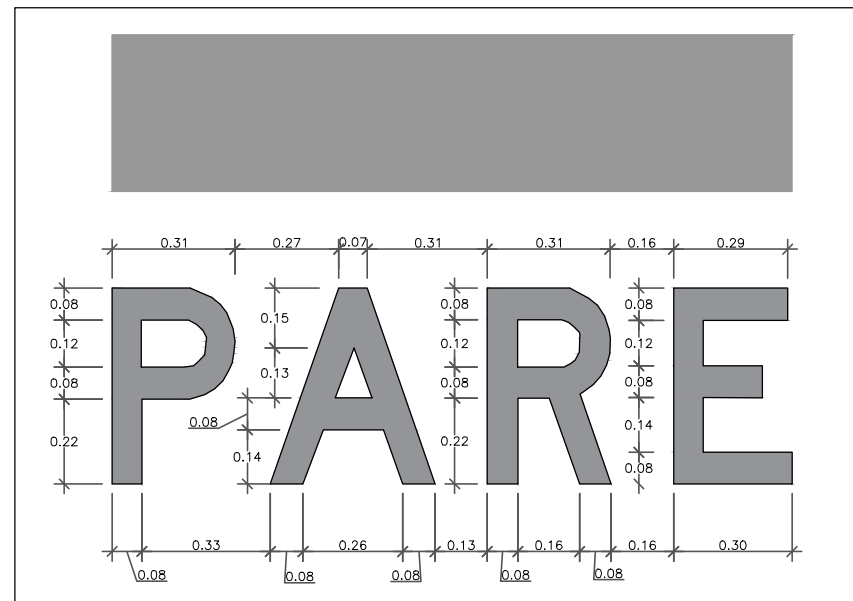

DETALHE "PARE" - CRUZAMENTO EST. DO ENGENHO  
E PASSO DOS NEGROS  
SEM ESCALA

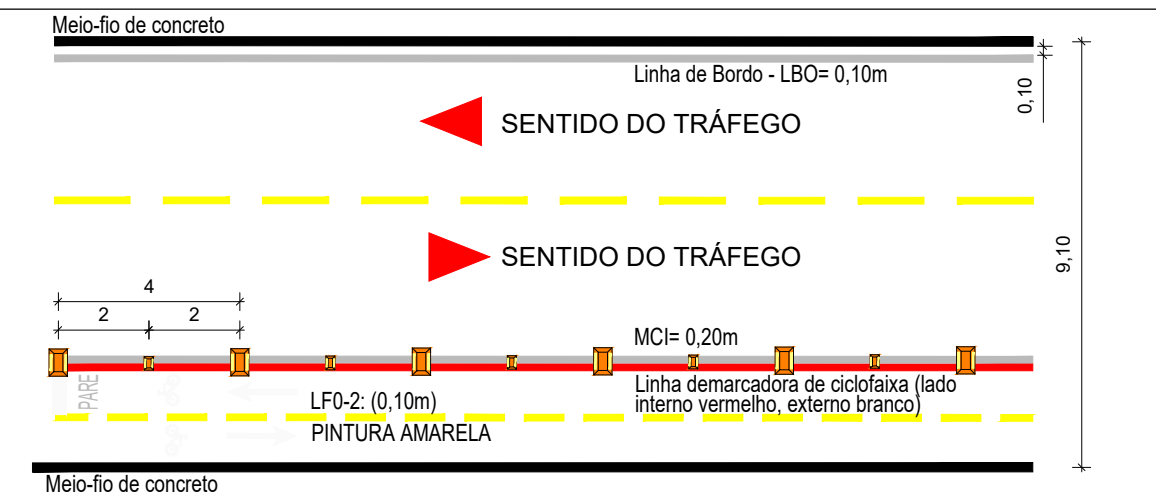

DETALHE MARCAÇÃO DE CICLOFAIXA AO LONGO DA VIA - MCI  
SEM ESCALA

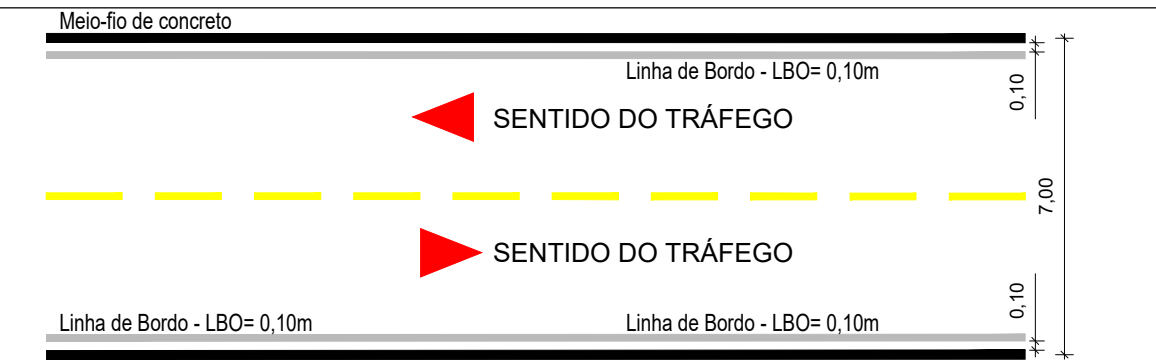


DETALHE LINHA DE BORDO - LBO  
SEM ESCALA

PINTURA	DIMENSÕES
	1,00 x 1,50 (área unitária 1,05m²) Ciclofaixa
	0,30 x 1,05 0,315M² Ciclofaixa PARE 0,47M²
	1,00 x 0,10 x 0,40 (área unitária 1,09m²)
	Conforme planta baixa e detalhes 0,40x0,40 espaç. 0,40m
	Conforme planta baixa e detalhes (Pista compartilhada) Área: 1,41m²


DETALHES CICLOFAIXA E TRAVESSIAS  
SEM ESCALA

SINALIZAÇÃO VERTICAL						
R-19	R-19	R-34	A-30b	A-18	R-1	R-9
VELOCIDADE MÁXIMA PERMITIDA	VELOCIDADE MÁXIMA PERMITIDA	CIRCULAÇÃO EXCLUSIVA BICICLETA	CICLOVIA	SALIÊNCIA OU LOBADA	PARADA OBRIGATORIA	PROIBIDO TRÂNSITO DE CAMINHÕES
DIMENSÕES	DIMENSÕES	DIMENSÕES	DIMENSÕES	DIMENSÕES	DIMENSÕES	DIMENSÕES
Ø 0,50	Ø 0,50	Ø 0,50	0,45X 0,45	0,45X 0,45	L: 0,25	Ø 0,50
SUPORTE S1	SUPORTE S1	SUPORTE S1	SUPORTE S1	SUPORTE S1	SUPORTE S1	SUPORTE S1


RESUMO SINALIZAÇÃO VERTICAL  
SEM ESCALA

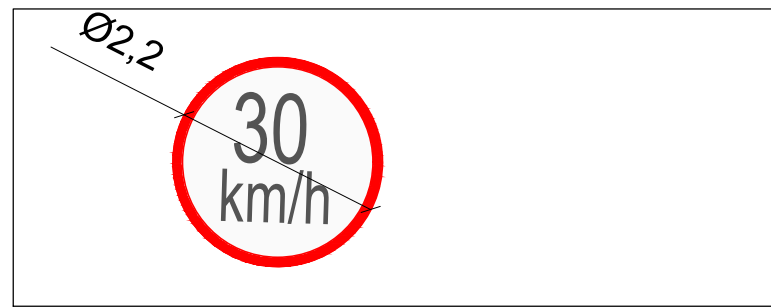

LEGENDA VELOCIDADE REGULAMENTADA  
SEM ESCALA

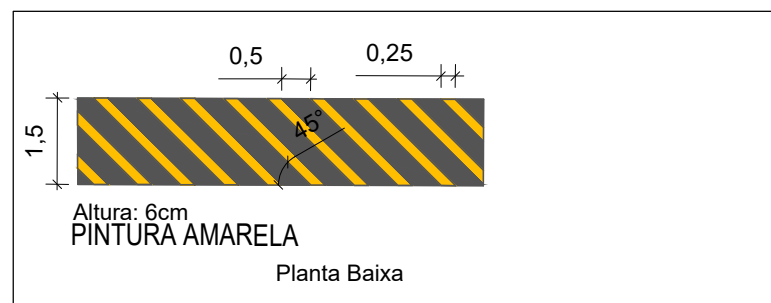

DETALHAMENTO LOMBADA  
SEM ESCALA

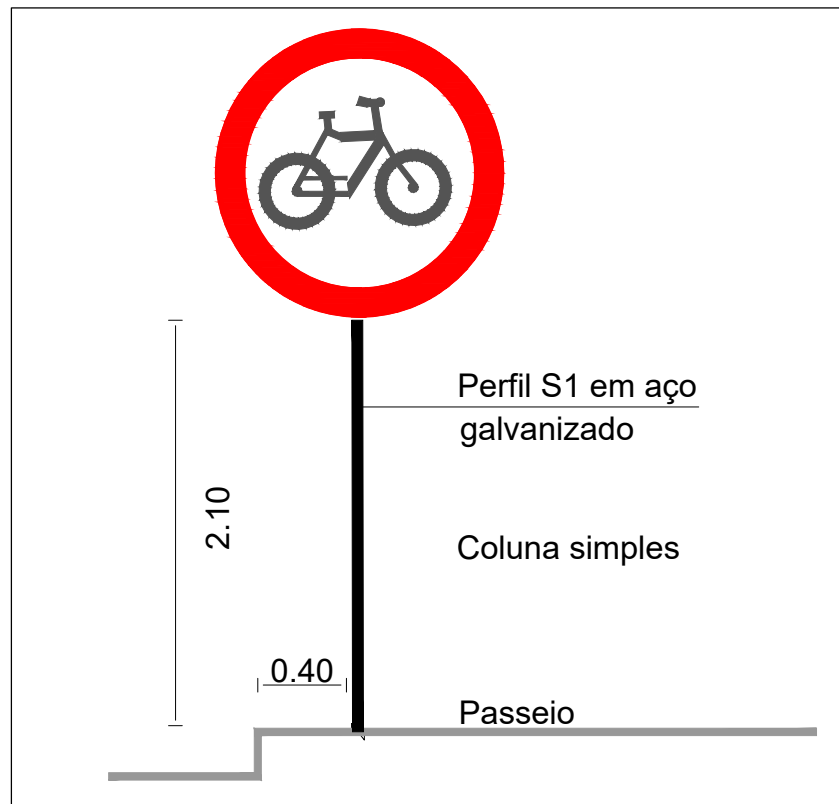

DETALHE SINALIZAÇÃO VERTICAL  
SEM ESCALA

vamos  
compartilhar  
a cidade

PREFEITURA

PAVIMENTAÇÃO ESTRADA  
DO ENGENHO

DIREITOS AUTORAIS RESERVADOS. PROIBIDA A REPRODUÇÃO TOTAL OU PARCIAL DESTES DESENHOS SEM O EXPRESSO CONSENTIMENTO DO PROPRIETÁRIO

TÍTULO DO DESENHO

PROJETO DE SINALIZAÇÃO VIÁRIA

PLANTA BAIXA - SITUAÇÃO - DETALHES

ESTRADA DO ENGENHO

ESCALA: INDICADA

MUNICÍPIO

PELOTAS

LOGRADOURO

ESTRADA DO ENGENHO TRECHO ENTRE RUA TIRADENTES E FERREIRA VIANA E PASSO DOS NEGROS

CODIGO DO DESENHO

EDE-SIN-01

ESTADO

RIO GRANDE DO SUL

NÚMERO DA REVISÃO

00

DATA

20/07/2021

Rua Menna Barreto, 722 - Pelotas/RS  
Fone: (51) 33161380 - (51) 33161383  
Email: seplag@pelotas.rs.gov.br

SECRETARIA DE PLANEJAMENTO E GESTÃO  
Pelotas  
vamos compartilhar a cidade

EQUIPE TÉCNICA

ELISE LOPES DUARTE

ARQUITETA E URBANISTA | CAU A 46844-4

VICTOR CAVA

ENGENHEIRO CIVIL | CREA RS 216078