


LEGENDA:

- POSTE DE CONCRETO PROJETADO
- POSTE DE CONCRETO EXISTENTE
- POSTE DE MADEIRA EXISTENTE
- TRANSFORMADOR CONCESSIONARIA
- ATERRAMENTO PROJETADO
- ATERRAMENTO EXISTENTE
- PARA-RAIO MT 12KV-10KA PROJETADO
- PARA-RAIO MT EXISTENTE EXISTENTE
- CONDUTOR DE MÉDIA TENSÃO
- CONDUTOR DE BAIXA TENSÃO
- CHAVE FUSIVEL 15KV - BASE 300A PORTA FUS. 100A EXISTENTE
- CHAVE FUSIVEL 15KV - BASE 300A PORTA FUS. 100A PROJETADA
- LUMINÁRIA A INSTALAR CONFORME DESCRIÇÃO TÉCNICA
- POSTE CURVO DUPLO H = 9M LUMINÁRIA LED 180W
- CAIXA DE COMANDO
- PÉTALAS COM SUPORTE CENTRAL LUMINÁRIA 180W POSTE EXISTENTE

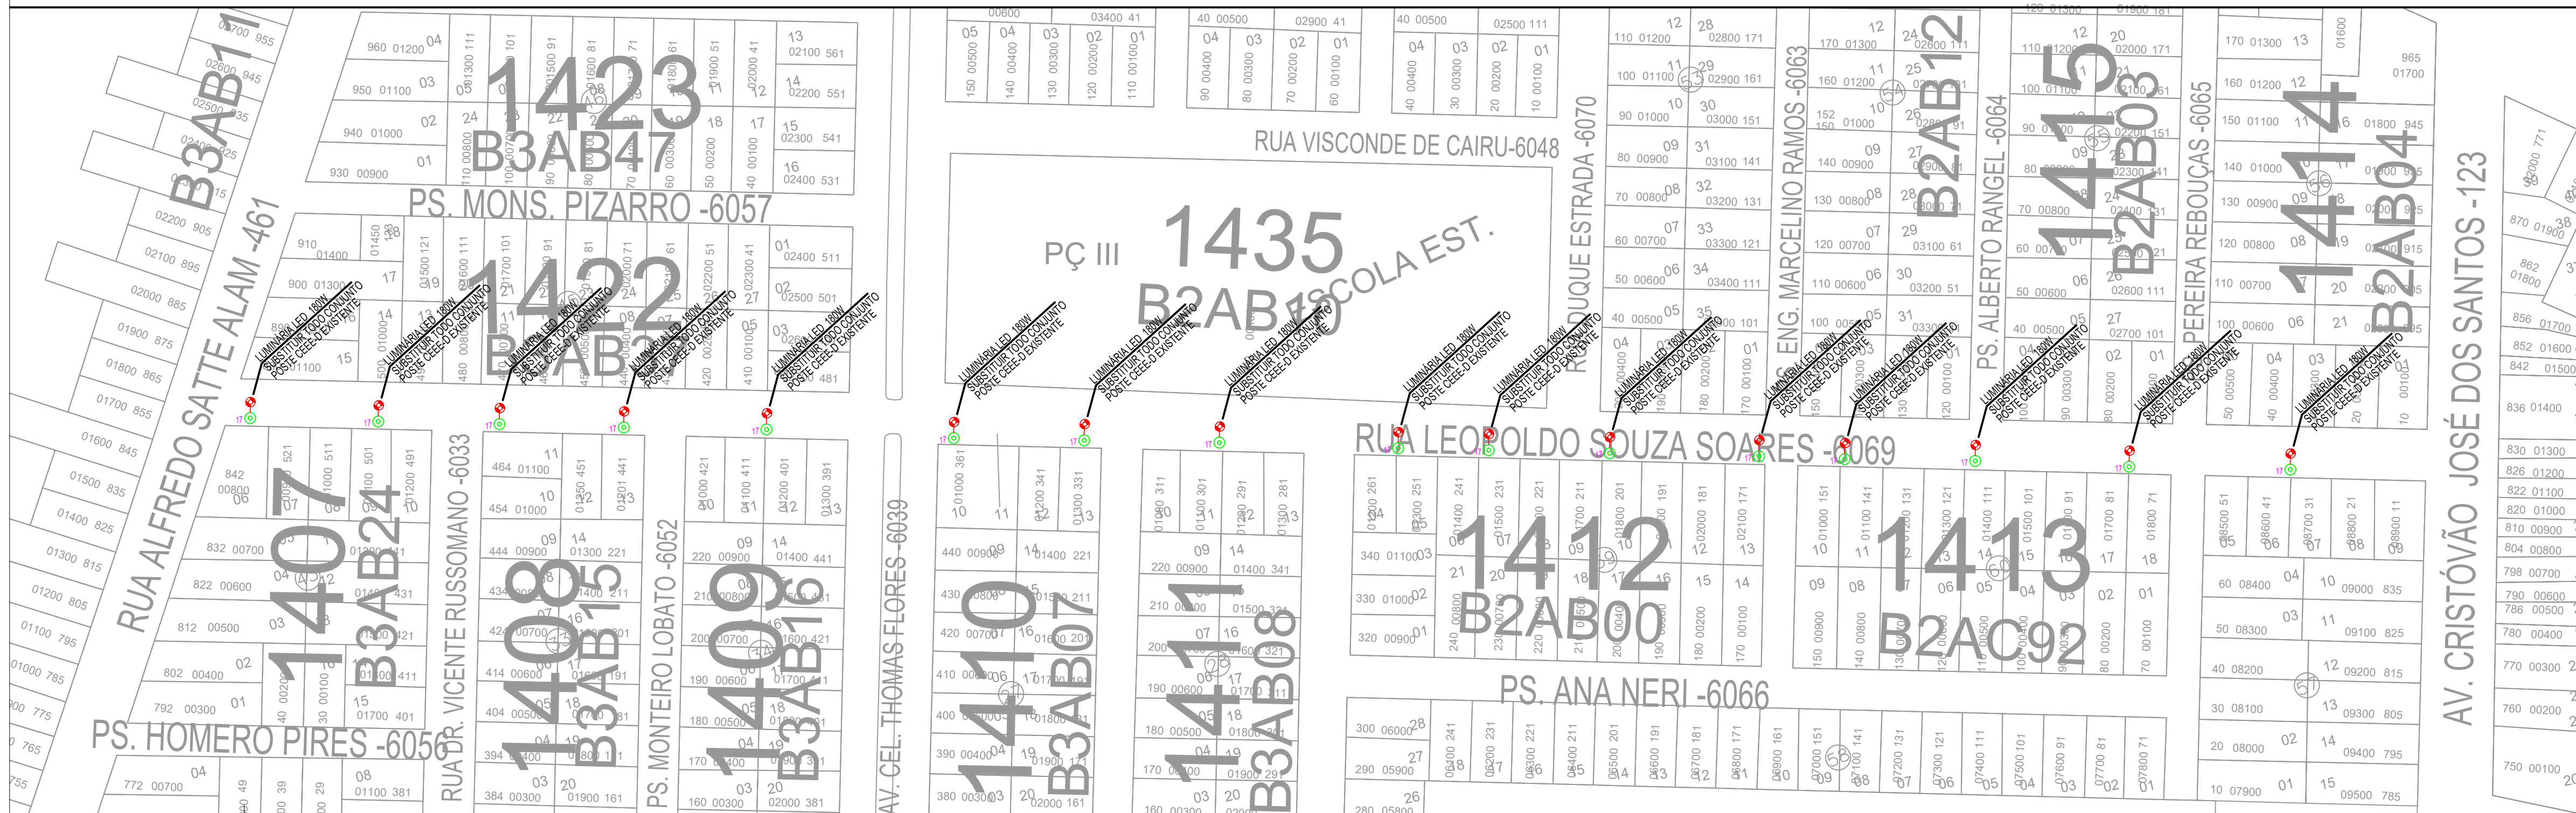

PREFEITURA MUNICIPAL DE PELOTAS

vamos compartilhar a cidade

ILUMINAÇÃO EM LED COHAB TABLADA

DIREITOS AUTORAIS RESERVADOS. PROIBIDA A REPRODUÇÃO TOTAL OU PARCIAL DESTA DESENHO SEM O EXPRESSO CONSENTIMENTO DO PROPRIETÁRIO

PROJETO DE ILUMINAÇÃO PÚBLICA

ESCALA: INDICADA

PRANCHAS: 02/02

MUNICÍPIO: PELOTAS

ESTADO: RIO GRANDE DO SUL

LOGRADOURO: AVENIDAS VISCONDE DE PELOTAS E CORONEL THOMAS FLORES E RUAS LEOPOLDO DE SOUZA SOARES E CORONEL AUGUSTO DE CARVALHO

CODIGO DO DESENHO: 00

DATA DA REVISÃO: 17/05/2022

Equipe Técnica

JOICE DA LUZ GARCIA
ENGENHEIRA ELETRICISTA (CREA RS 214095)

SECRETARIA DE PLANEJAMENTO E GESTÃO

Pelotas

Rua Menna Barreto, 752 - Pelotas/RS
Fone: (51) 33101350 - (51) 33101353
Email: seplag@pelotas.rs.gov.br