




| QUADRO DE ÁREAS | |
|--------------------------------------|-----------|
| ÁREA DO TERRENO | 985.00 m² |
| ÁREA CONSTRUÍDA EXISTENTE - REFORMAR | 300.00 m² |
| ÁREA AMPLIAÇÃO | 52.00 m² |
| ÁREA TOTAL | 352.00 m² |
| ÁREA DE PROJEÇÃO | 370.00 m² |
| TAXA DE OCUPAÇÃO | 37,56 % |
| ALTURA DA EDIFICAÇÃO | 4.30 m |
| MICRORREGIÃO | LA.1.1 |
| GRUPO DE USO DO SOLO | 5 |

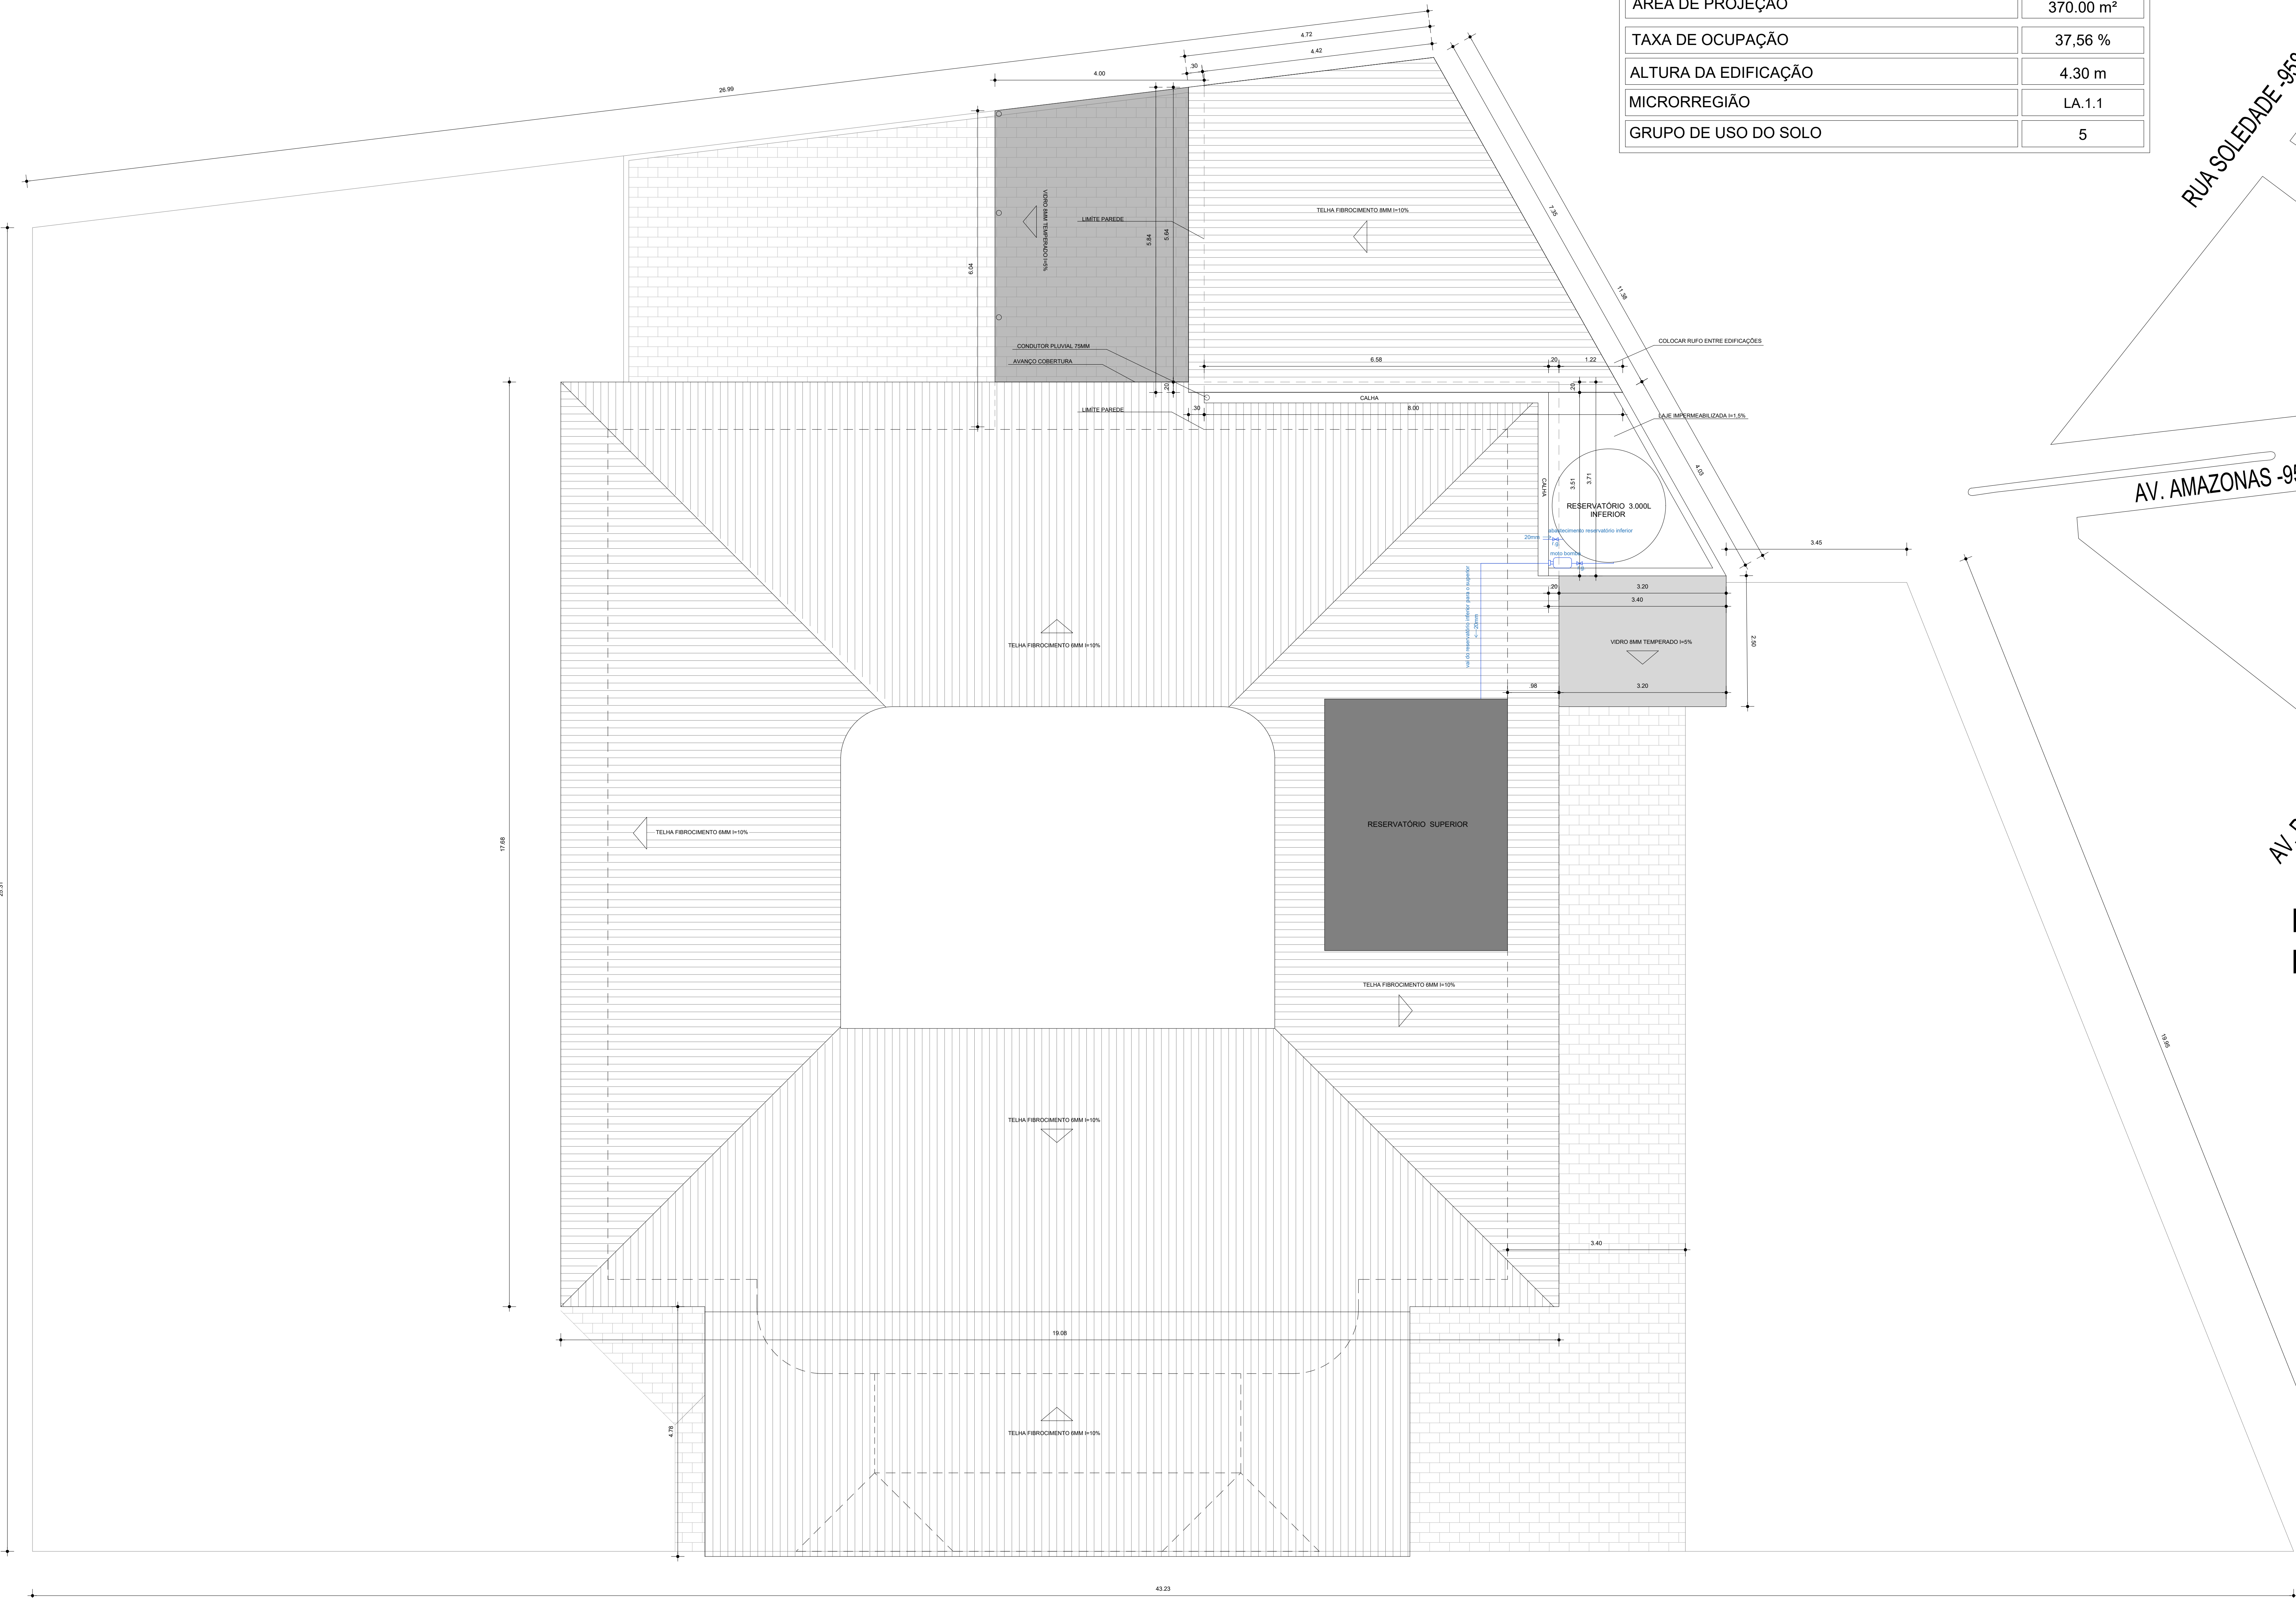

PLANTA-COBERTURA
Esc:1/50

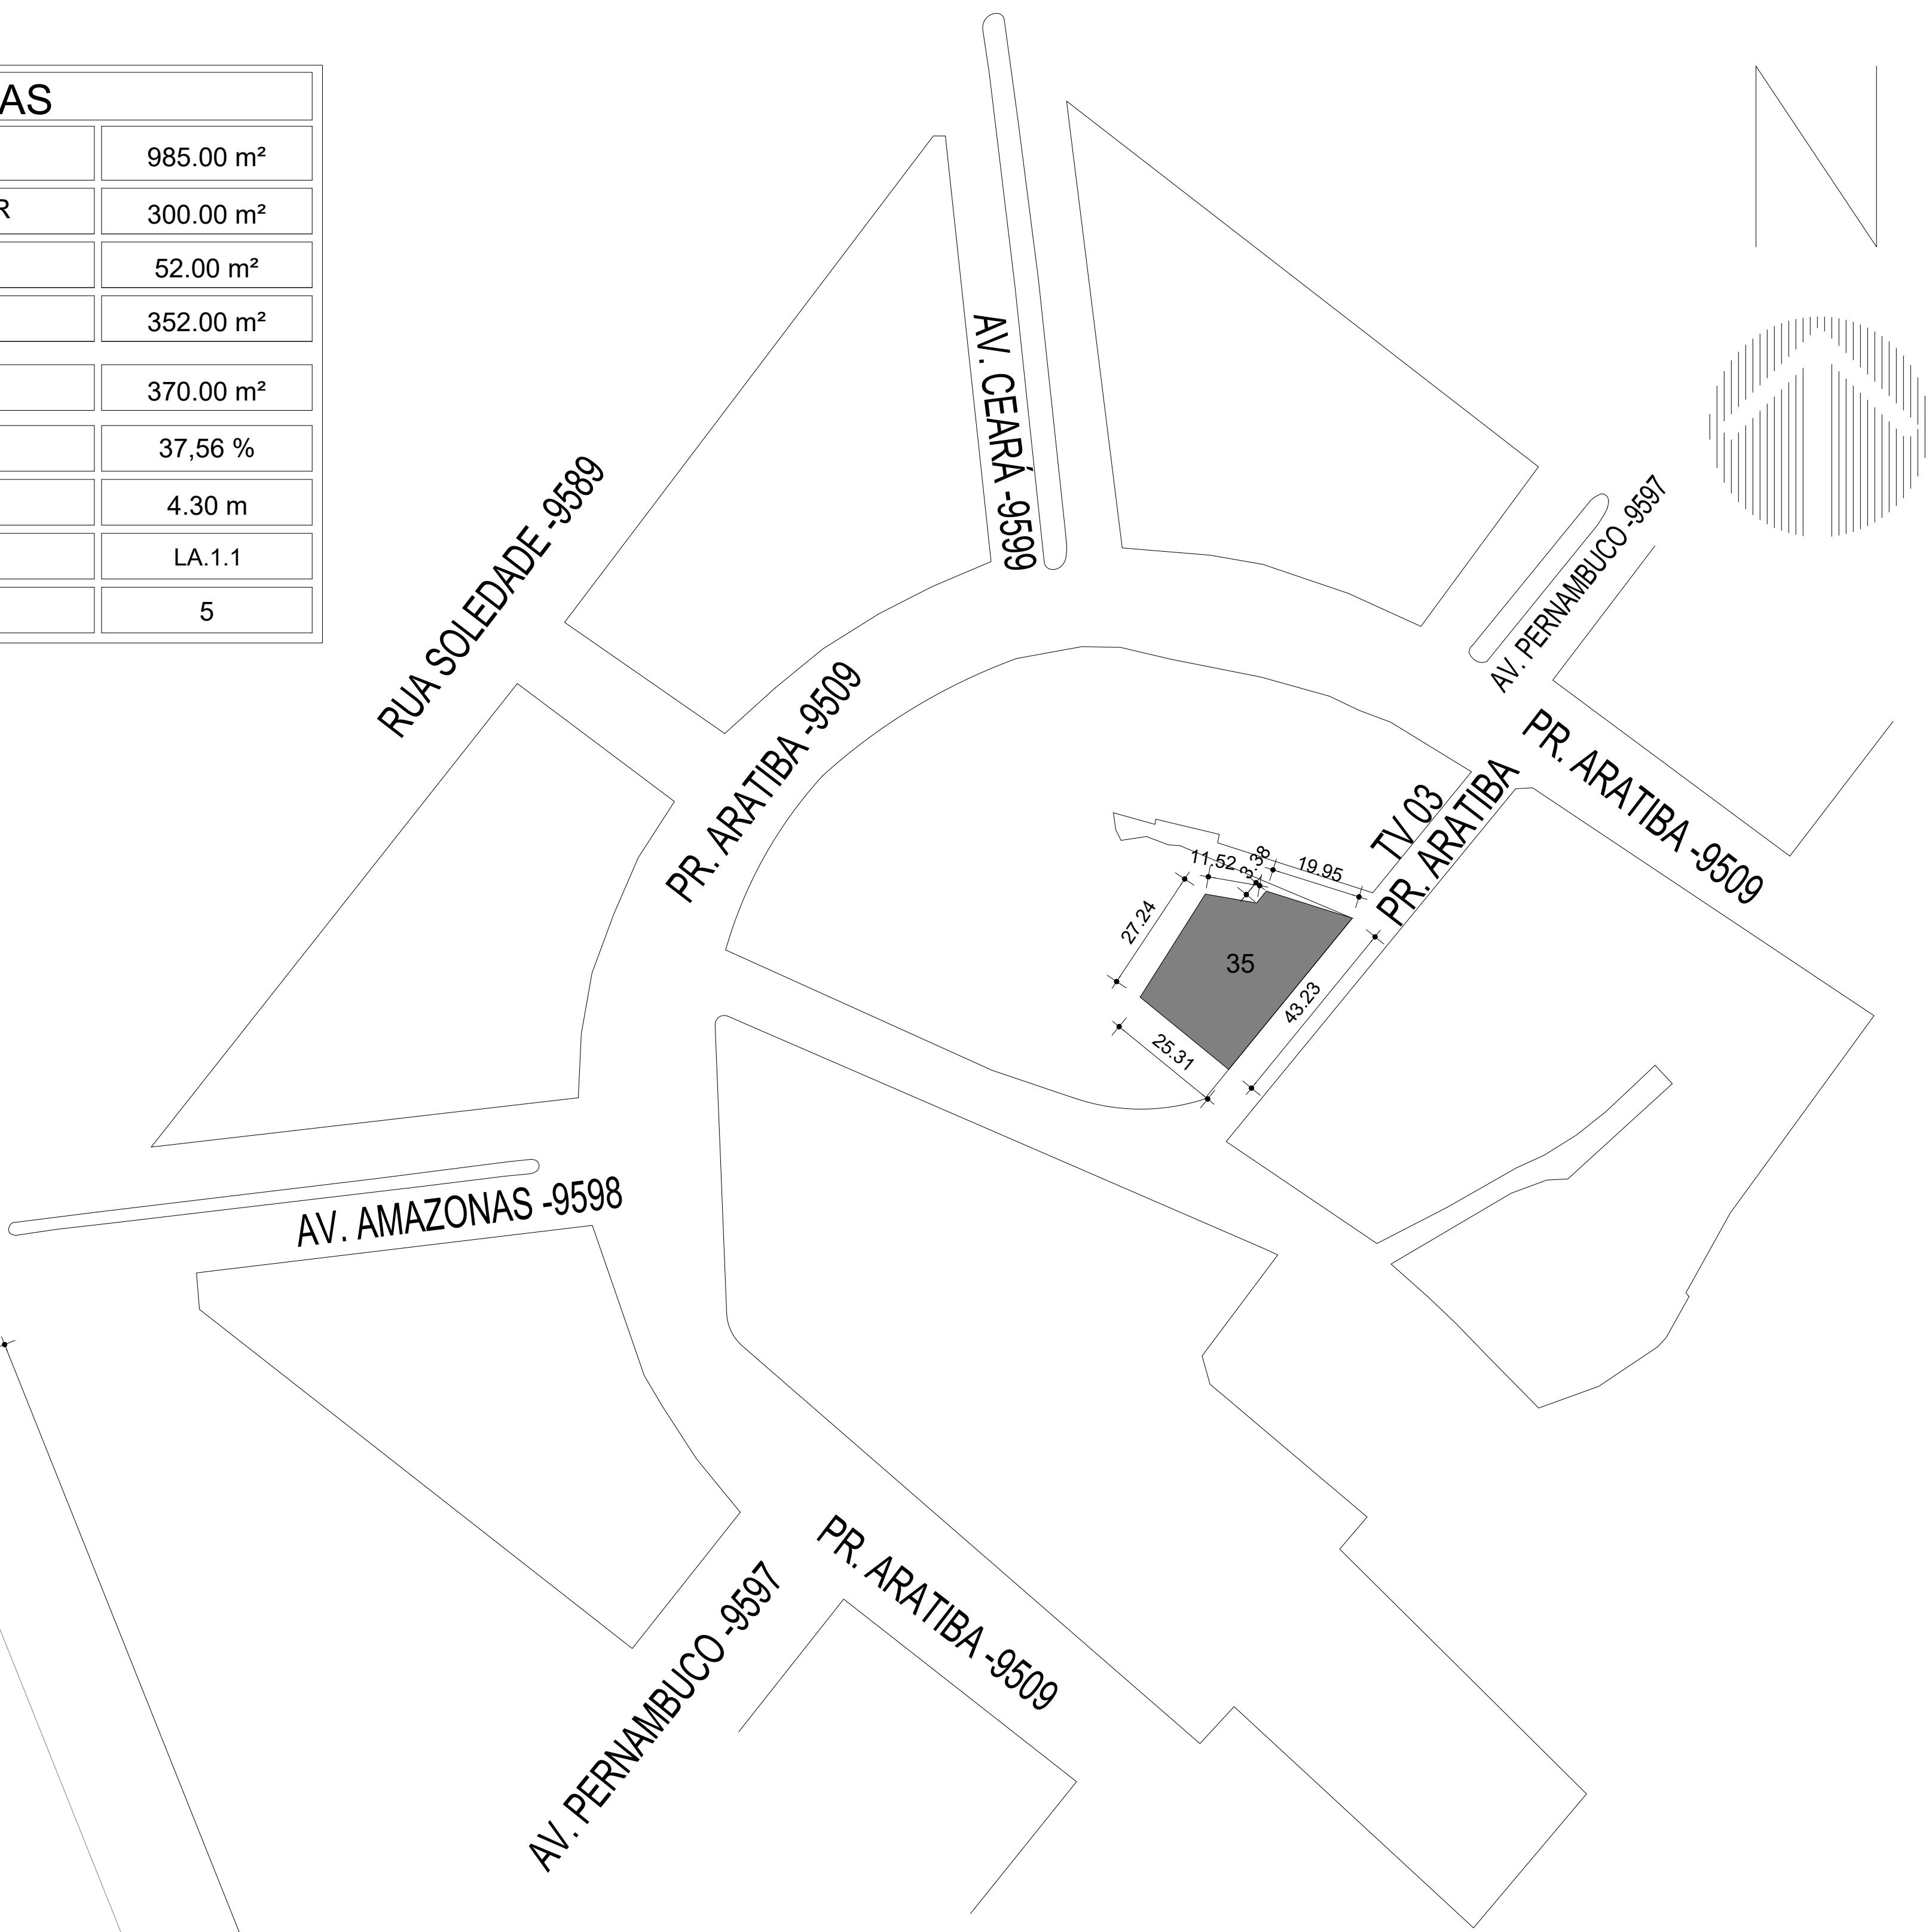

PLANTA-SITUAÇÃO
Esc:1/1000

| | |
|---|--------------------------------------------------------------------------------|
|  Prefeitura Municipal de Pelotas Secretaria Municipal de Saúde Departamento de Arquitetura e Obras | |
| PROJETO: | AMPLIAÇÃO E REFORMA UBS BARRO DURO |
| CONTEÚDO DA PRANCHA: | Projeto Arquitetônico - Situação, Cobertura e Quadro de Áreas |
| ENDEREÇO: | Travessa Três Praça Aratiba, nº 35 - Laranjal - Pelotas |
| PROPRIETÁRIO: | Prefeitura Municipal de Pelotas Secretaria Municipal de Saúde |
| RESPONSÁVEL TÉCNICO: | Milton Ciechovitz Jr. - Arquiteto-CAU A62281-8 - Secretaria Municipal de Saúde |
| ÁREA DO TERRENO: | 985,00 m² |
| ÁREA: | |
| ESC: | 1:50 |
| DATA: | Agosto 2022 |
| T.O.: | PRANCHAS Nº: |
| LA.: | 01/05 |