


LEGENDA

- + REGISTRO DE GAVETA
- + REGISTRO DE PRESSÃO
- RTR RALO COM TAMPA REGARD Ø 100 mm
- RS RALO SIFONADO Ø 100 mm
- RSC RALO SECO Ø 100 mm
- CG CAIXA DE GORDURA Ø 250 mm
- TO TUBO DE QUEDA ESGOTO
- TP TUBO DE QUEDA PLUVIAL
- TV TUBO DE VENTILAÇÃO
- CAP COLUNA DE ÁGUA FRIA
- CAIXA DE INSPEÇÃO - ESGOTO (40x40 cm)
- CAIXA DE AREIA - ESGOTO PLUVIAL (40x40 cm)
- ===== TUBULAÇÃO DE ESGOTO i=1% e 0.5%
- == : : : : : TUBULAÇÃO ESGOTO PLUVIAL i=1%

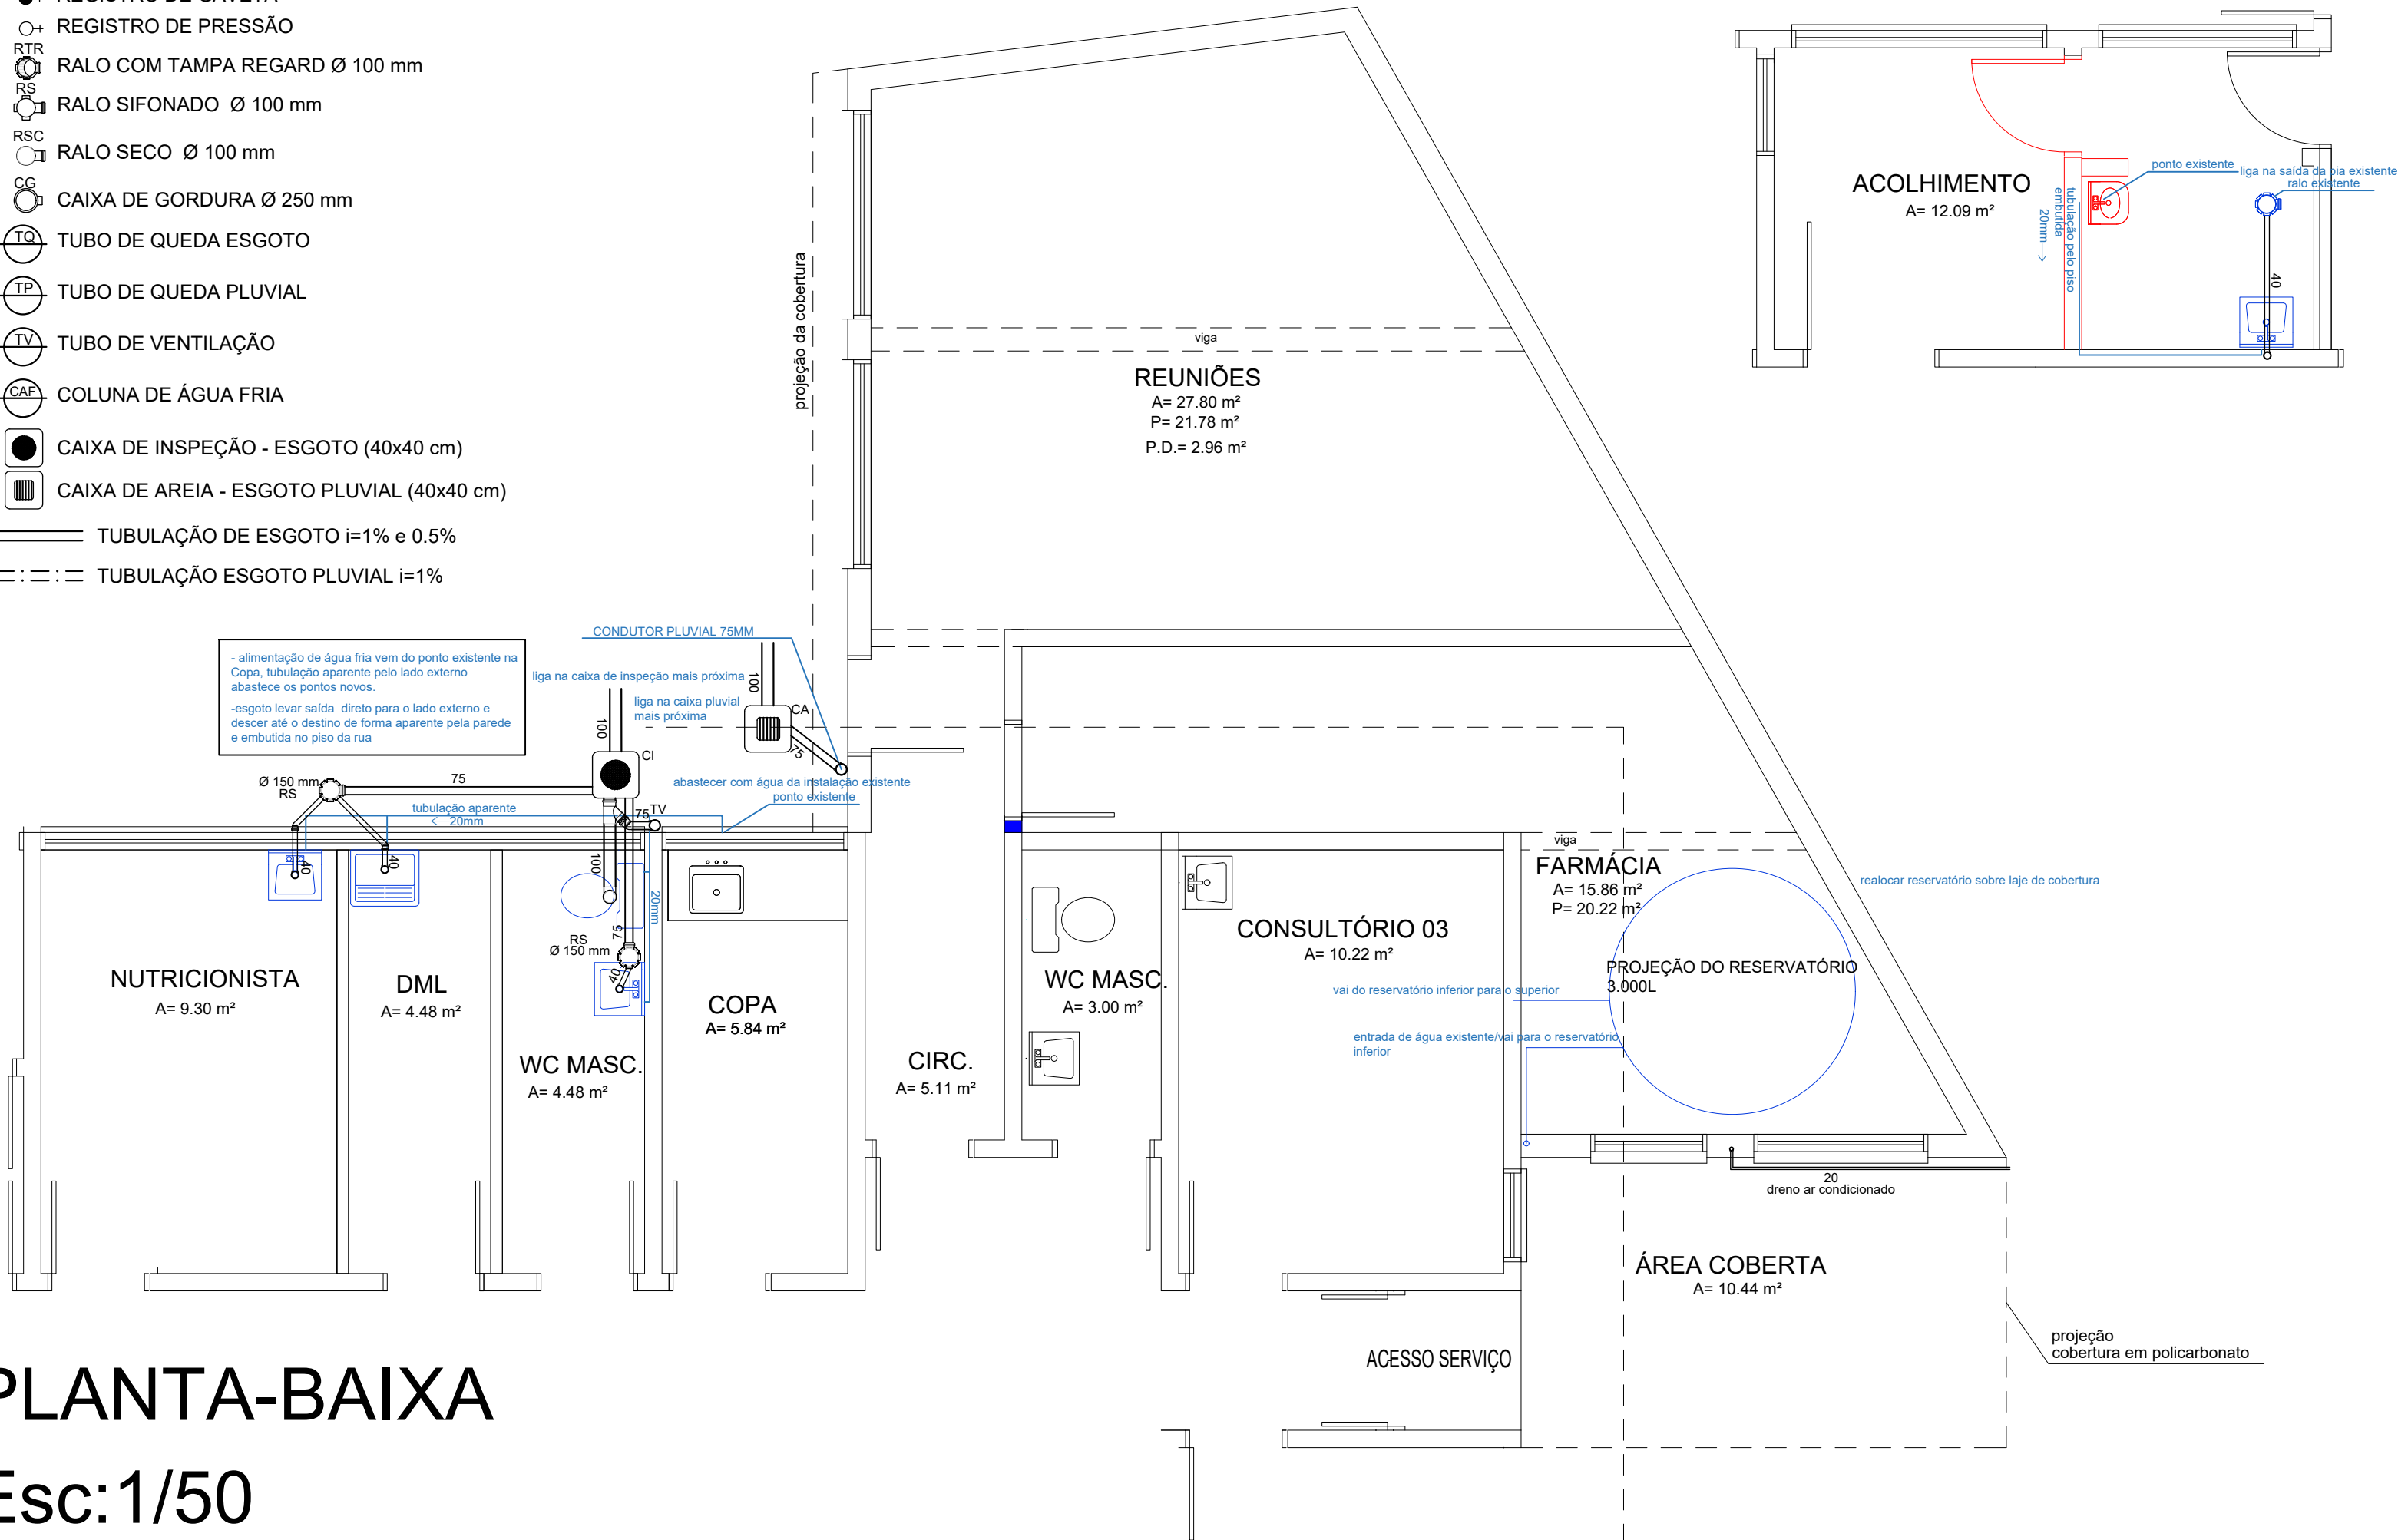

PLANTA-BAIXA  
Esc:1/50

<div><div>Prefeitura Municipal de Pelotas Secretaria Municipal de Saúde Departamento de Arquitetura e Obras</div></div>			
PROJETO:		AMPLIAÇÃO E REFORMA UBS BARRO DURO	
CONTEÚDO DA PRANCHA:		Projeto Hidrosanitário	
ENDEREÇO:		Travessa Três Praça Aratiba, nº 35 - Laranjal - Pelotas	
PROPRIETÁRIO:	Prefeitura Municipal de Pelotas Secretaria Municipal de Saúde		ÁREA DO TERRENO: 985,00 m²
			ÁREA :
			ESC.: 1:50
RESPONSÁVEL TÉCNICO:	Milton Ciechovicz Jr. - Arquiteto-CAU A62281-8 - Secretaria Municipal de Saúde		DATA: Agosto 2022
			T.O.: PRANCHA Nº: projeto executivo
			IA.: 01/01