



V1/V2/V3/V4/V5/V6/V7/V8/V9/V10/V11/V12/V13

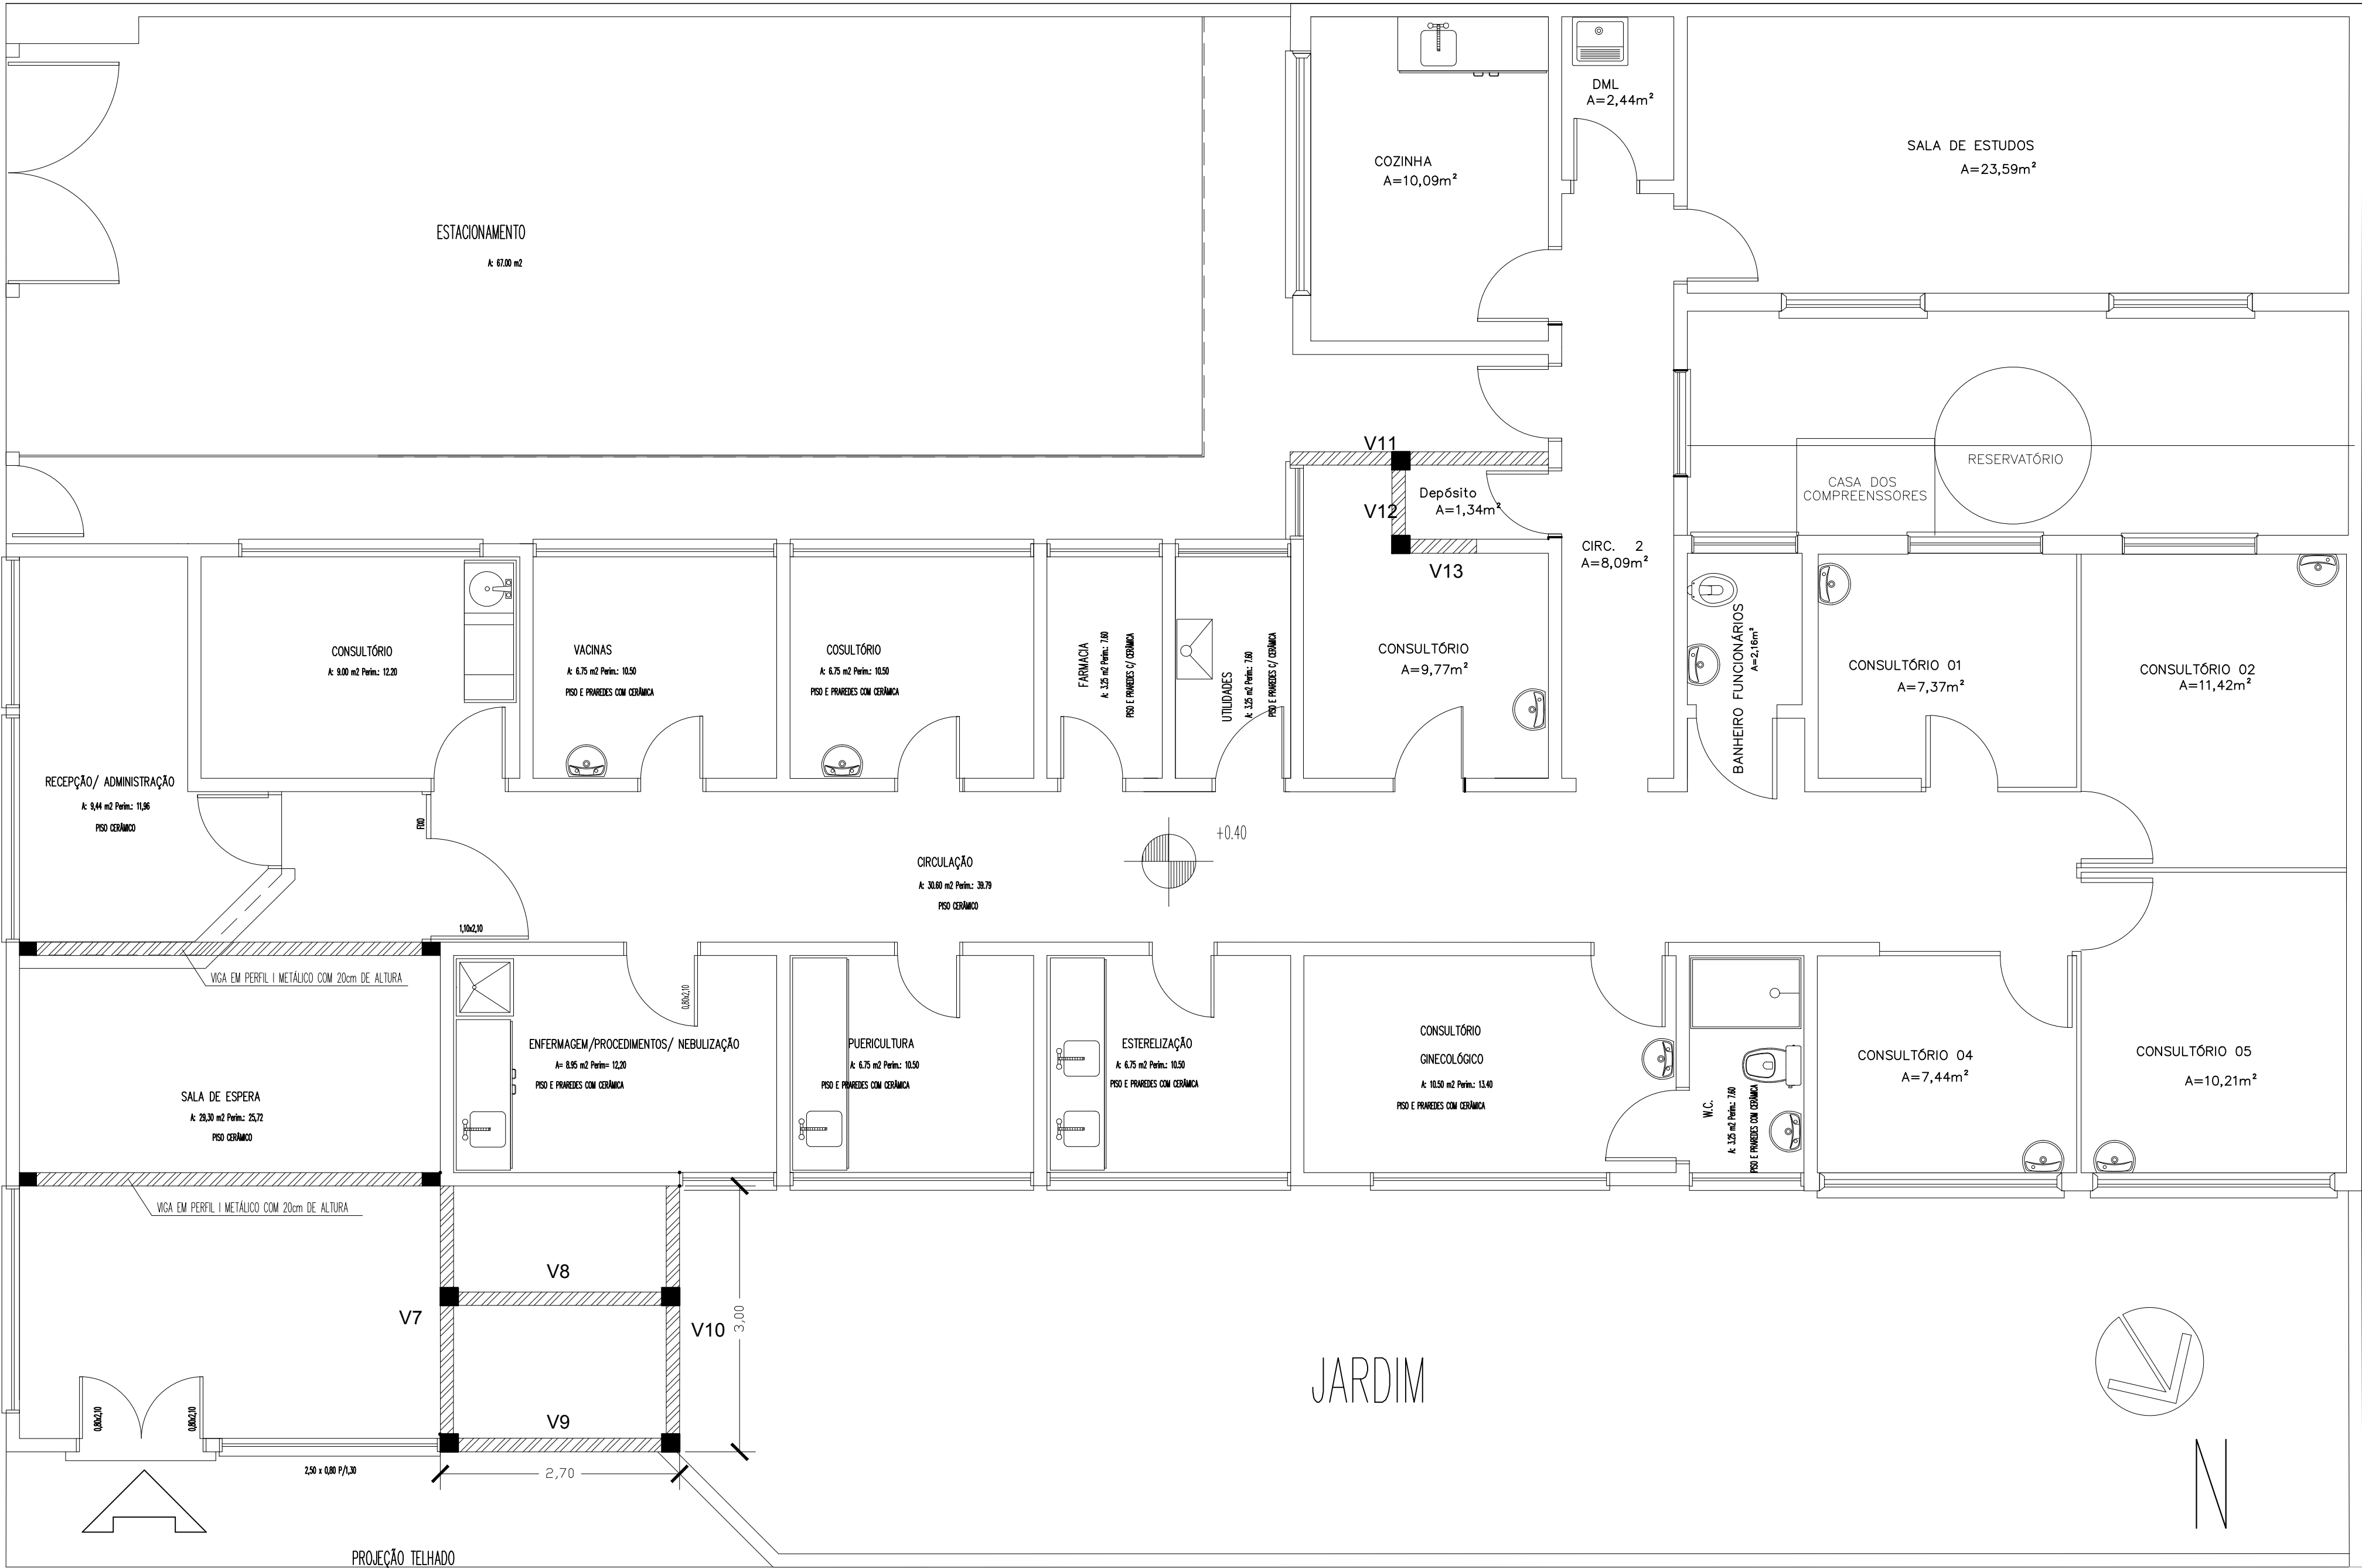

01 VIGAS DE FECHAMENTO (AÉREAS)
ESCALA 1/50

PREFEITURA MUNICIPAL DE PELOTAS
SECRETARIA MUNICIPAL DA SAÚDE – SMS
SERVIÇO DE ARQUITETURA E OBRAS

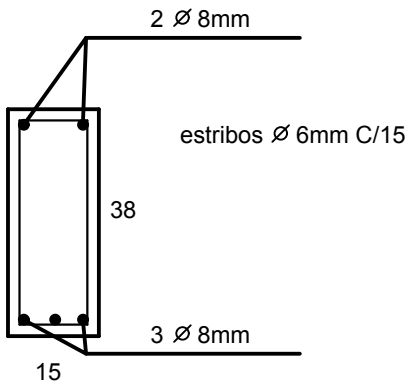

ESTRUTURAL – AMPLIAÇÃO

UBS PY CRESPO

ENDEREÇO: RUA MARQUES DE OLINDA, 1291, SANTA TEREZINHA – PELOTAS

PROPRIETÁRIO: PREFEITURA MUNICIPAL DE PELOTAS – SEC. MUNICIPAL DA SAÚDE
RESP. PROJETO: Ricardo Marques Silveira - Eng.Civil-CREA 39558D - Secretaria Municipal de Saúde

PRANCHA
10

ESTAGIÁRIOS: ESCALAS 1/50

DATA: MAIO/2022