



SÃO GONÇALO

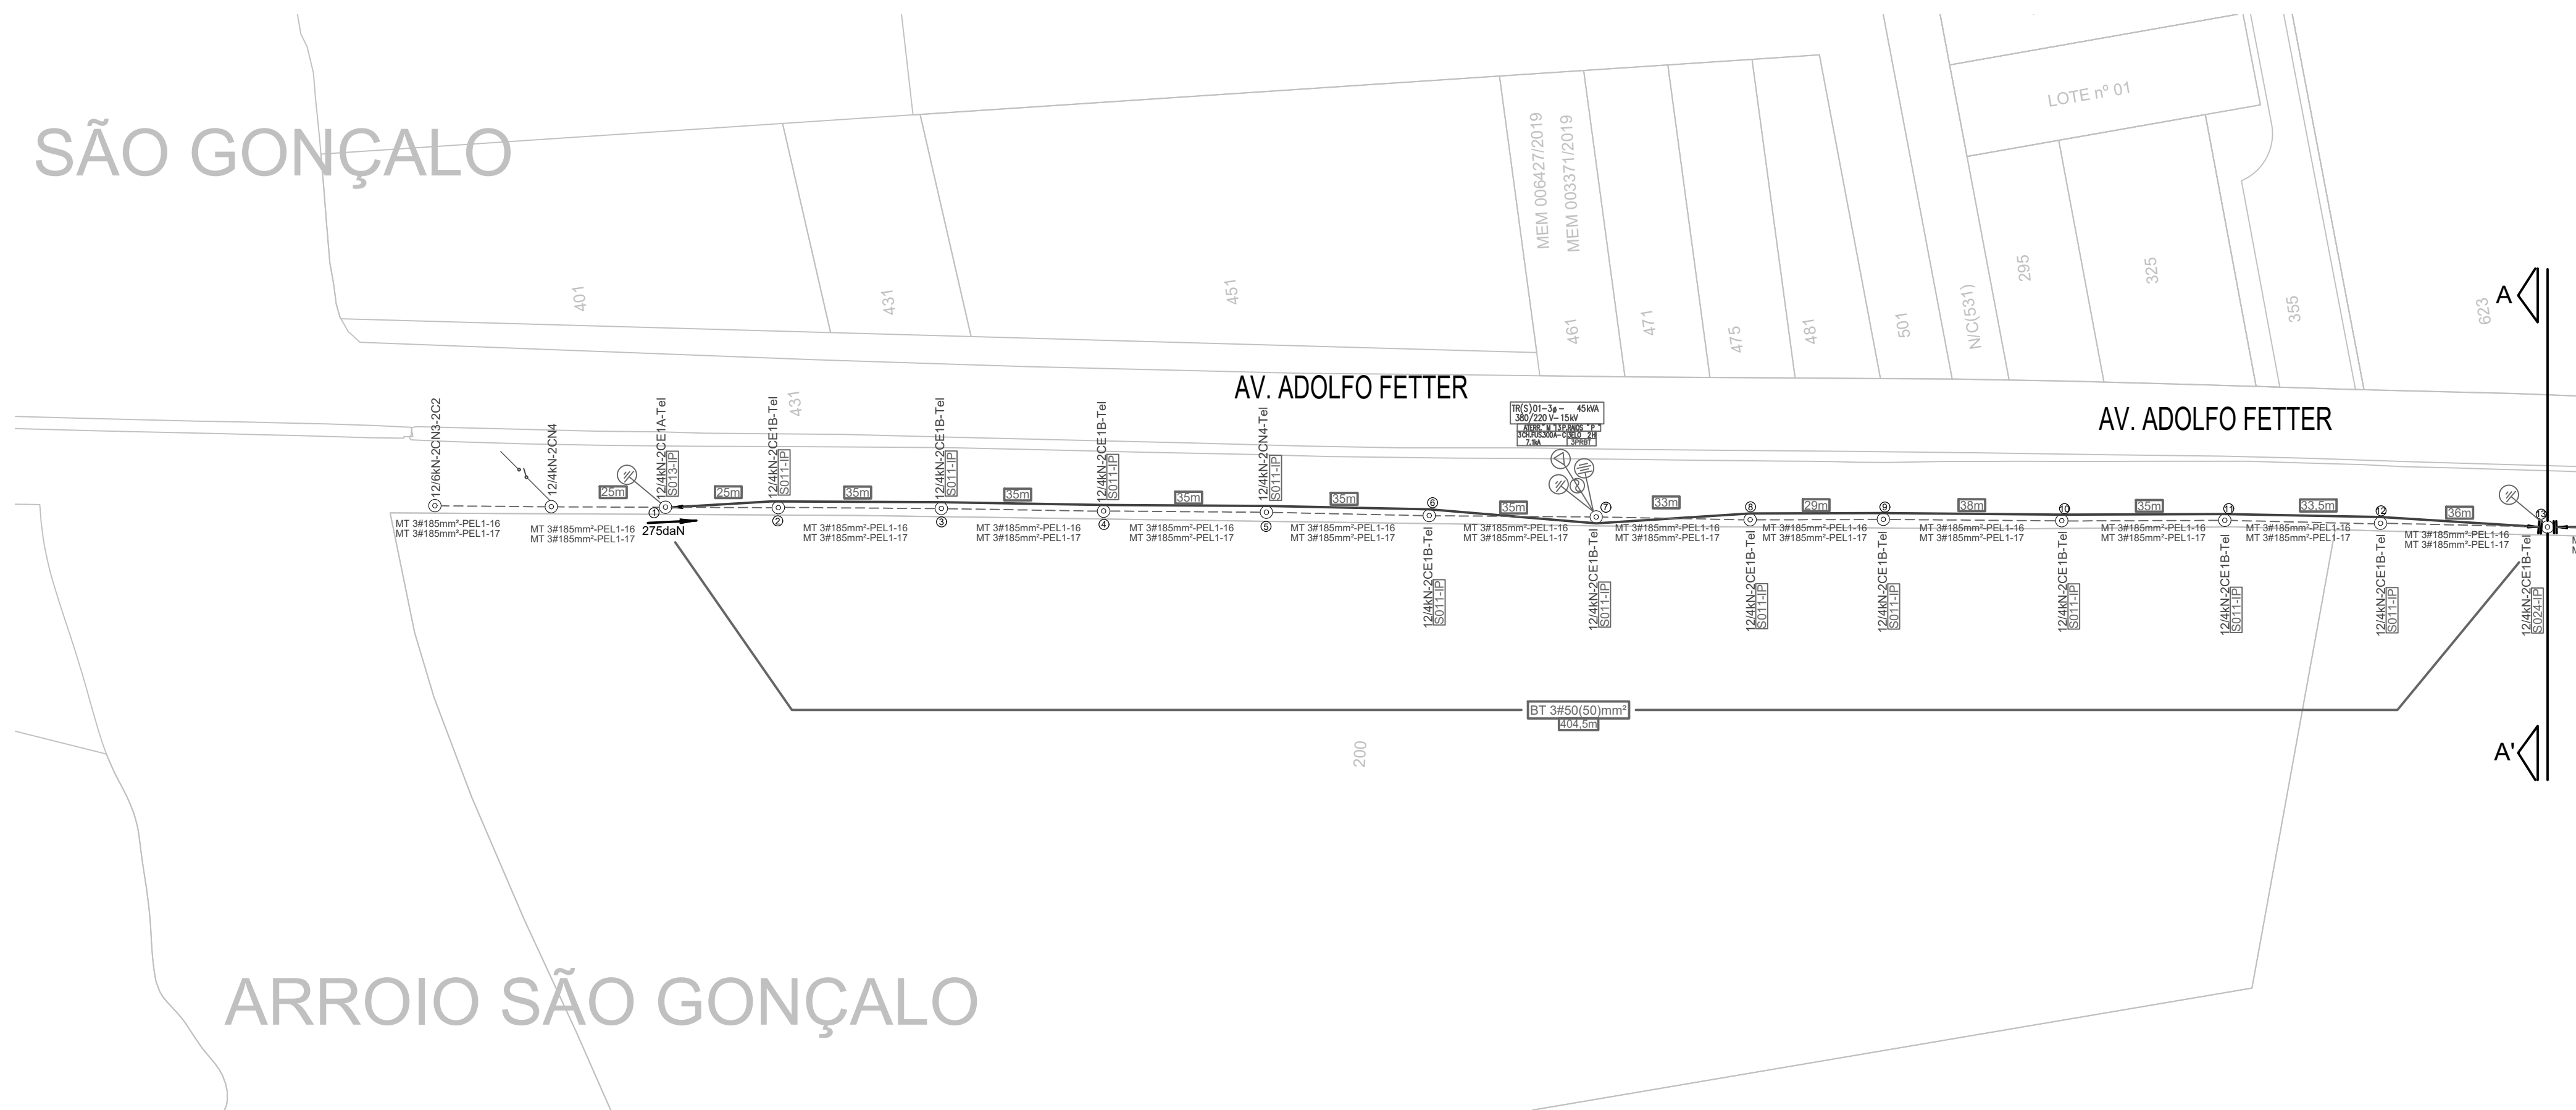

ARROIO SÃO GONÇALO

1 PLANTA DE SITUAÇÃO
ESCALA: 1:1000

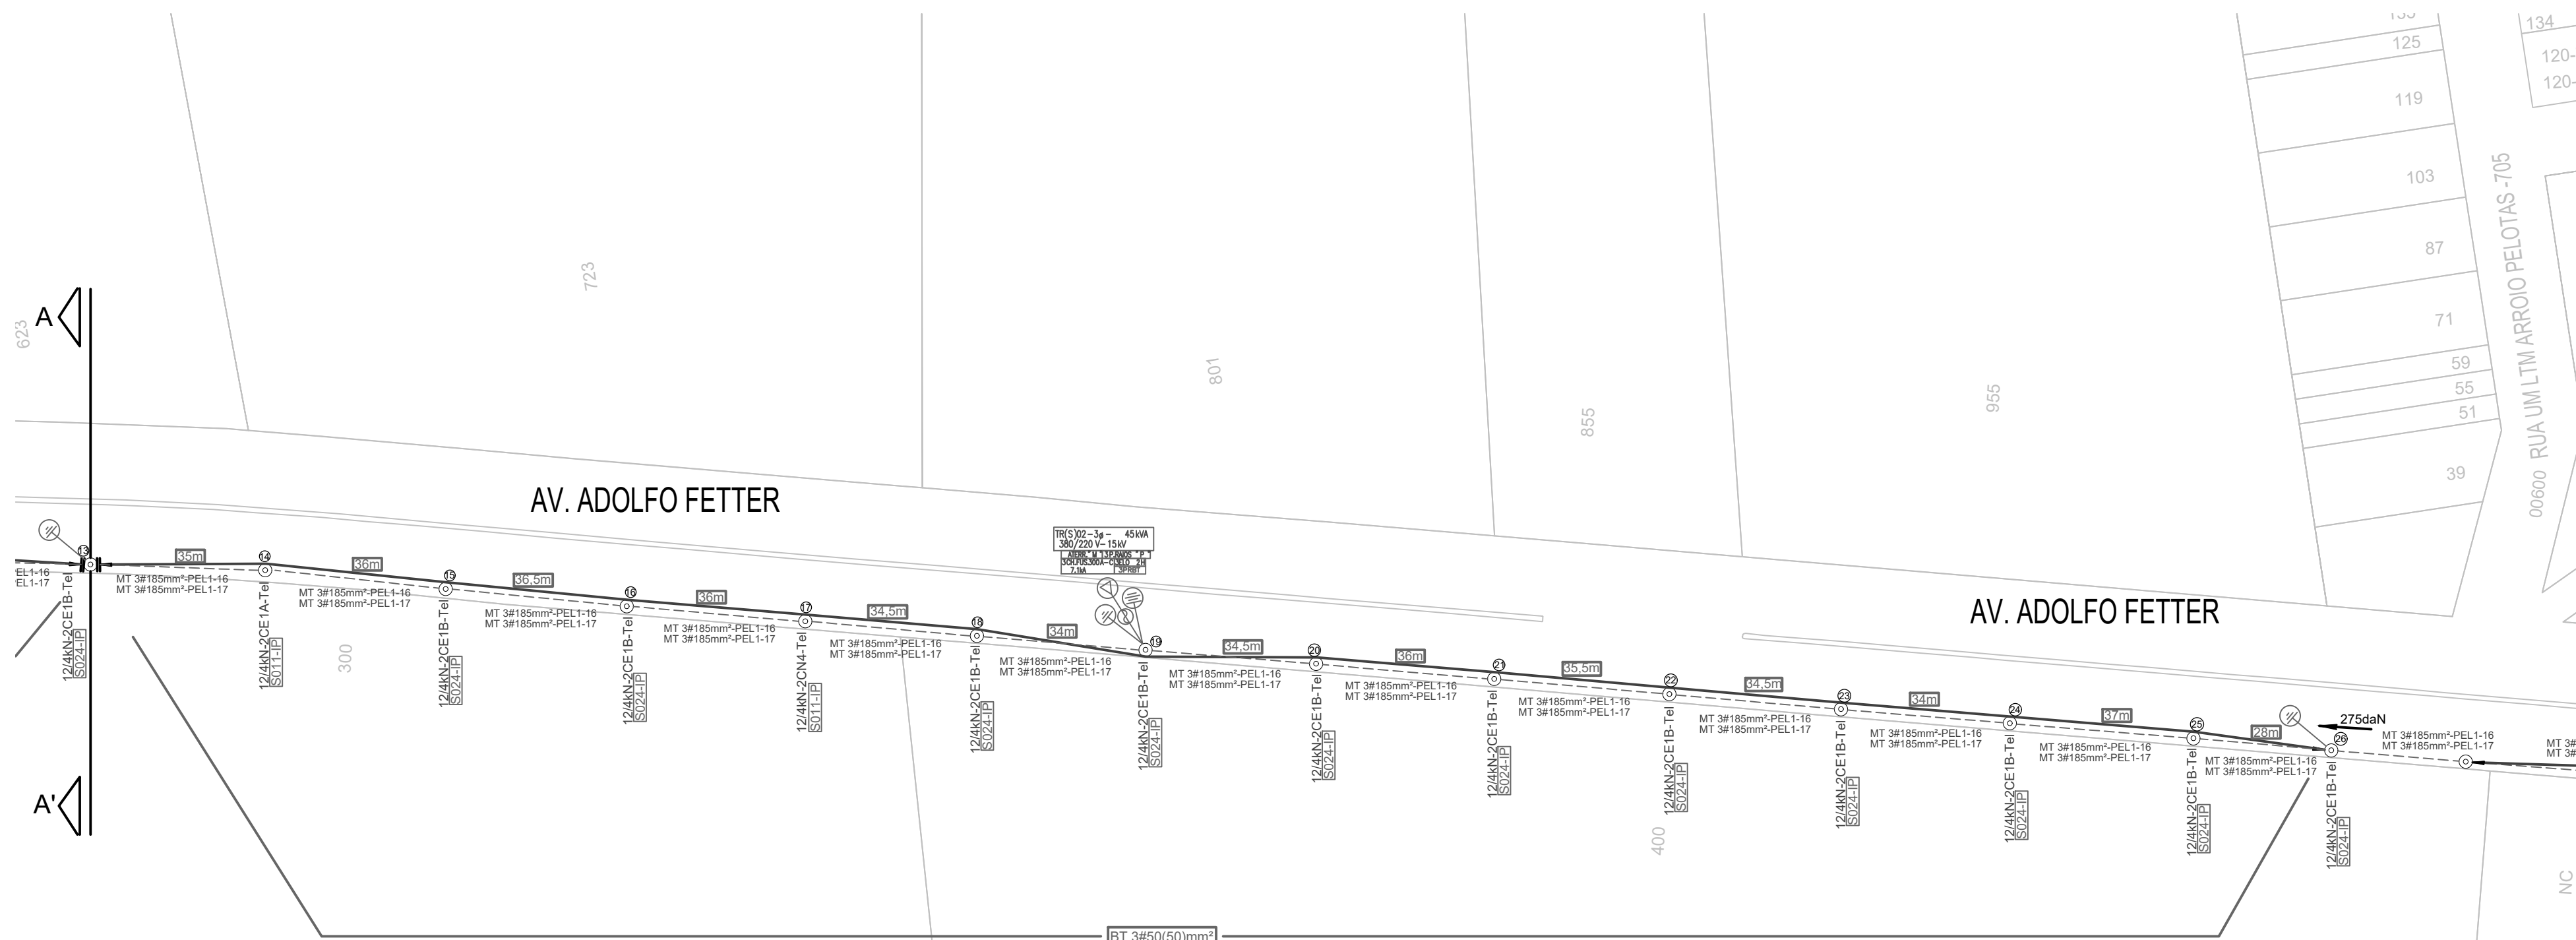

1 PLANTA DE SITUAÇÃO
ESCALA: 1:1000

CAÇA E PESCA

NOTAS:

01 - A RESISTÊNCIA MÁXIMA DE ATERRAMENTO NÃO DEVERÁ ULTRAPASSAR A 10ohms.

02 - MEDIDAS EM METROS.

03 - NA INSTALAÇÃO DOS POSTES DE CONCRETO, COM BASE CONCRETADA DEVE SER PREVISTO A INSTALAÇÃO DE UMA HASTE DE ATERRAMENTO E O RESPECTIVO FIO DE COBRE 6AWG POR DENTRO DO POSTE, PARA PERMITIR FUTUROS ATERRAMENTOS.

04 - O CABO MULTIPLEXADO TEM O NEUTRO ISOLADO

05 - O TRANSFORMADOR PROJETADO DEVE ATENDER AS ESPECIFICAÇÕES DA NORMA ESP-11.001 DA CEEE EQUATORIAL;

LEGENDA:	
	- POSTE DE CONCRETO PROJETADO
	- POSTE DE CONCRETO EXISTENTE
	- POSTE DE MADEIRA EXISTENTE
	- TRANSFORMADOR CONCESSIONARIA
	- ATERRAMENTO PROJETADO
	- ATERRAMENTO EXISTENTE
	- PARA-RAIO MT 12KV-10KA PROJETADO
	- PARA-RAIO MT EXISTENTE EXISTENTE
	- CONDUTOR DE MÉDIA TENSÃO
	- CONDUTOR DE BAIXA TENSÃO
	- CHAVE FUSIVEL 15KV - BASE 300A PORTA FUS. 100A EXISTENTE
	- CHAVE FUSIVEL 15KV - BASE 300A PORTA FUS. 100A PROJETADA

vamos
compartilhar
a cidade

PREFEITURA
MUNICIPAL DE
PELOTAS

DIREITOS AUTORAIS RESERVADOS. PROIBIDA A REPRODUÇÃO TOTAL OU PARCIAL, DESTA DESENHO SEM O EXPRESSO CONSENTIMENTO DO PROPRIETÁRIO

TÍTULO DO DESENHO PELOTAS - RIO GRANDE DO SUL ILUMINAÇÃO PÚBLICA EM LED - AVENIDA ADOLFO FETTER		EQUIPE TÉCNICA ROGÉRIO DA SILVA FREITAS ENGENHEIRO ELETRICISTA CREA-RS 146920	
ESCALA: INDICADA MUNICÍPIO PELOTAS LOGRADOURO		PRANCHA 01/01 ESTADO RIO GRANDE DO SUL	
CÓDIGO DO DESENHO		HUMERO DA REVISÃO 00	DATA 22/01/2022
Rua Menna Barreto, 752 - Pelotas/RS Fone: (51) 33101350 - (51) 33101353 Email: seplag@pelotas.rs.gov.br		SECRETARIA DE P. ANL. E DESENVOLVIMENTO URBANO Pelotas vamos compartilhar a cidade	