


Planta de Fundação-Localção de Sapatas - pelo eixo
Esc.: 1:50

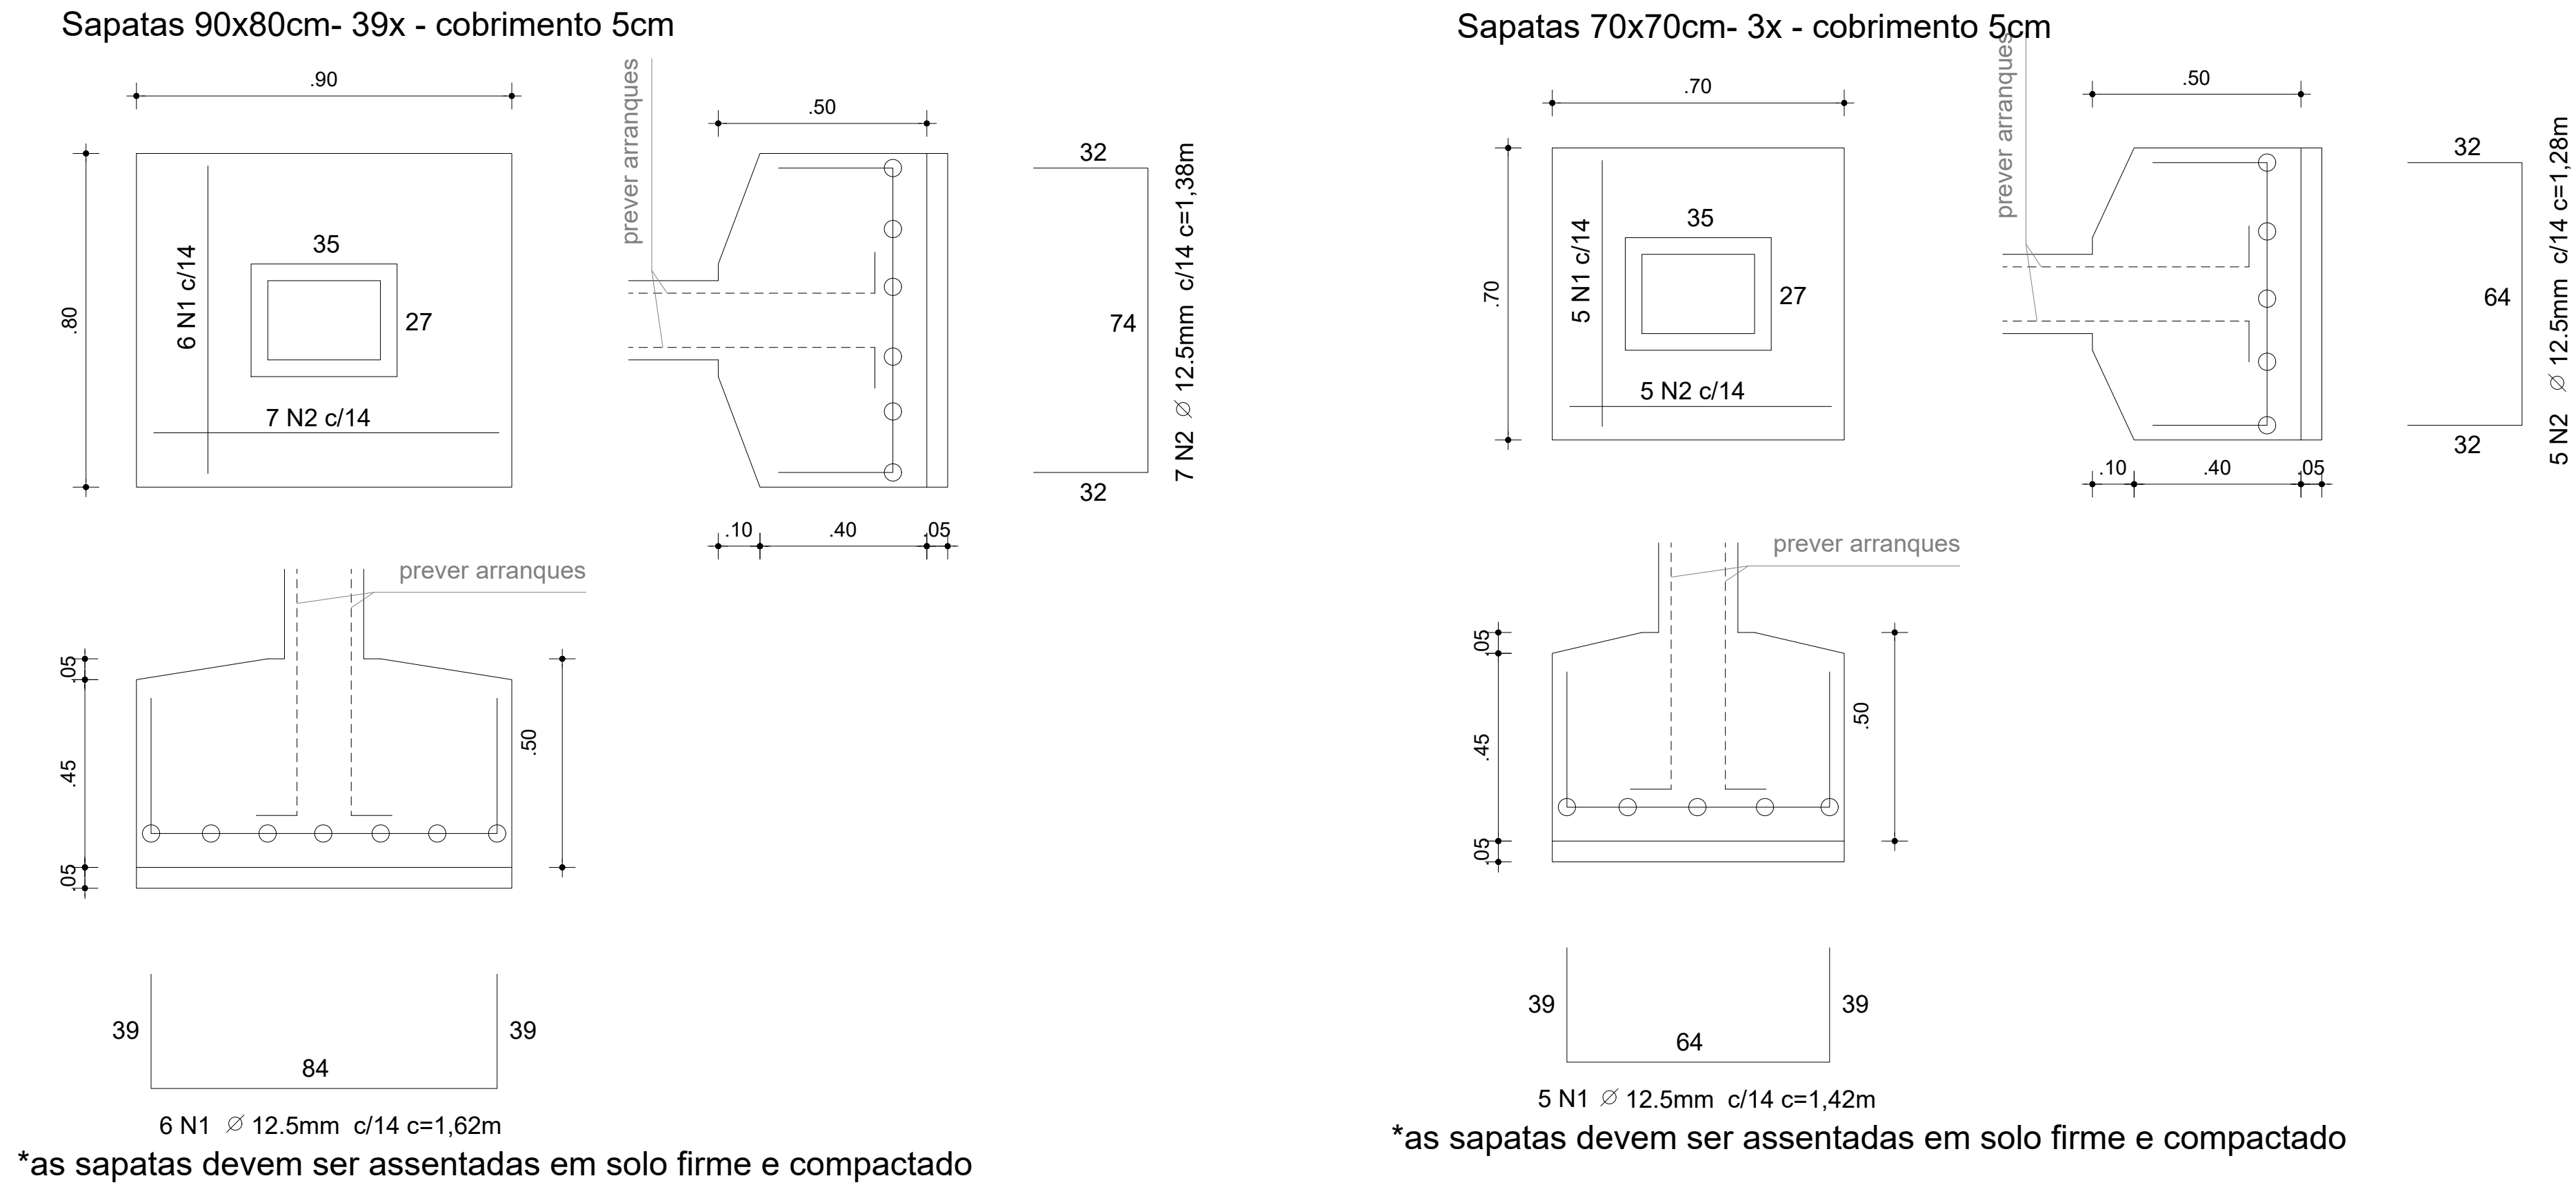

RESUMO MATERIAL SAPATAS
Total ferro 12.5=1.009,52Kg
Total concreto=16,75m³
Total forma=96,54m²
Total escavação=142,05m³
Total brita=1,47m³

 Prefeitura Municipal de Pelotas Secretaria Municipal de Saúde Departamento de Arquitetura e Obras	
AMPLIAÇÃO UBS SÍTIO FLORESTA	
CONTEÚDO DA PRANCHA: Projeto Estrutural - Sapatas	
ENDEREÇO: Rua Arthur Raubach, nº 299 - Sítio Floresta - Pelotas	
PROPRIETÁRIO: Prefeitura Municipal de Pelotas Secretaria Municipal de Saúde	ÁREA DO TERRENO: 1.653,00 m² ÁREA: ESC.: 1:50
RESPONSÁVEL TÉCNICO:  Ricardo Marques Silveira - Eng.Civil-CREA 395580 - Secretaria Municipal de Saúde	DATA: Outubro 2022 T.O.: PRANCHA Nº: 01/05