
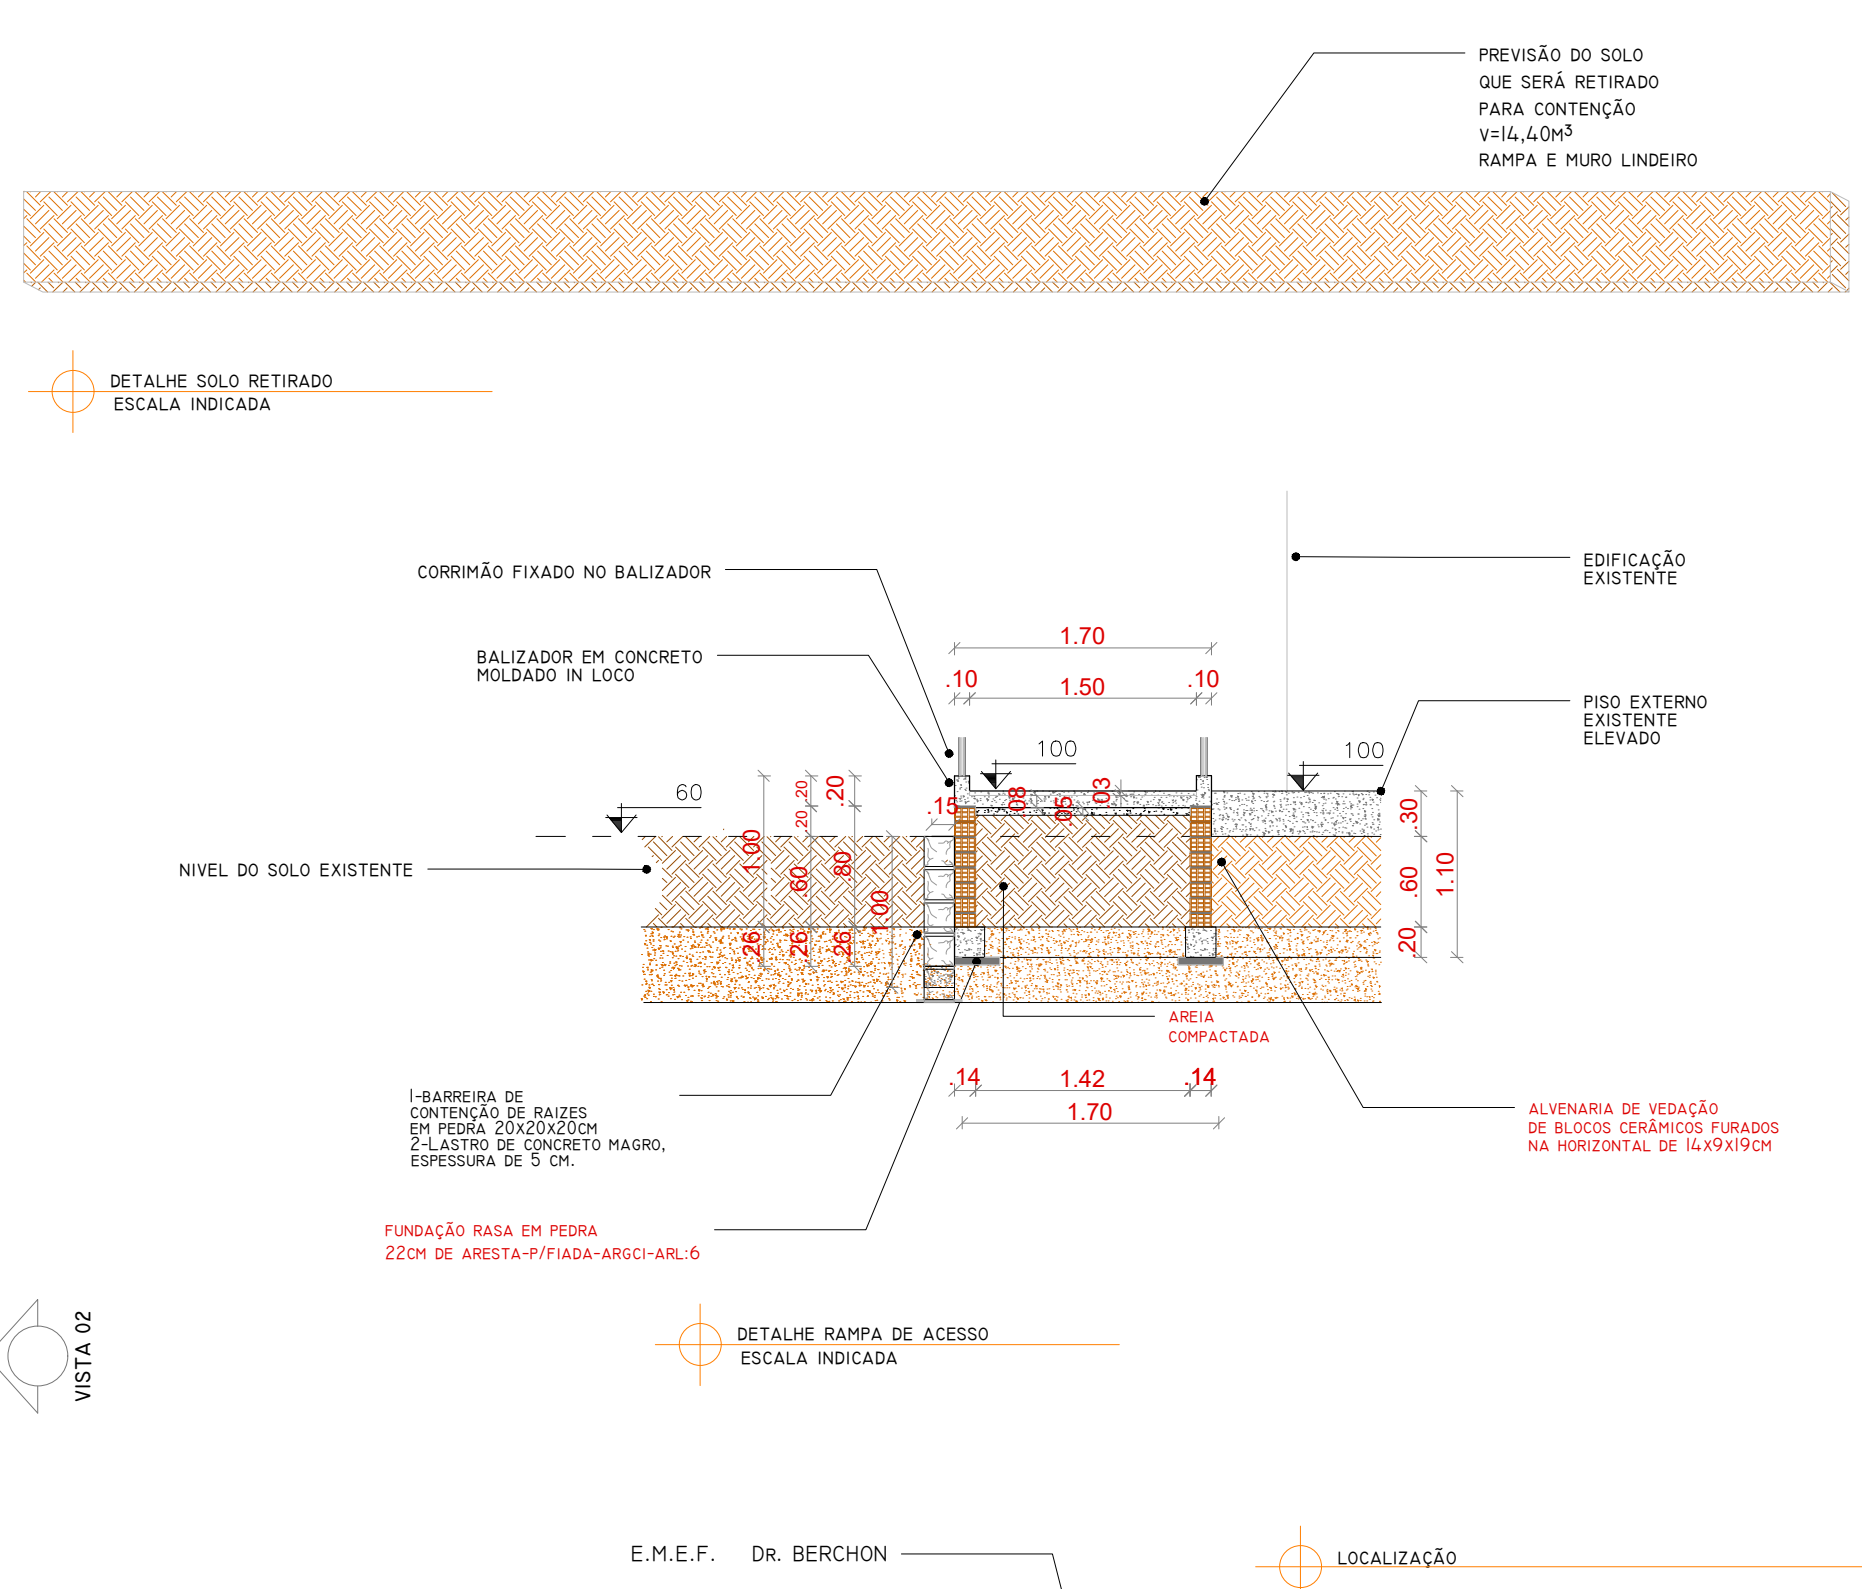


| QUADRO DE ÁREAS             |          |
|-----------------------------|----------|
| ÁREA CONSTRUÍDA EXISTENTE   | 587,00m² |
| *IN ALVENARIA               |          |
| ÁREA CONSTRUÍDA NOVA        | 312,50m² |
| *QUADRA COBERTA             |          |
| ÁREA CONSTRUÍDA TOTAL       | 899,50m² |
| *QUADRA COBERTA E EXISTENTE |          |

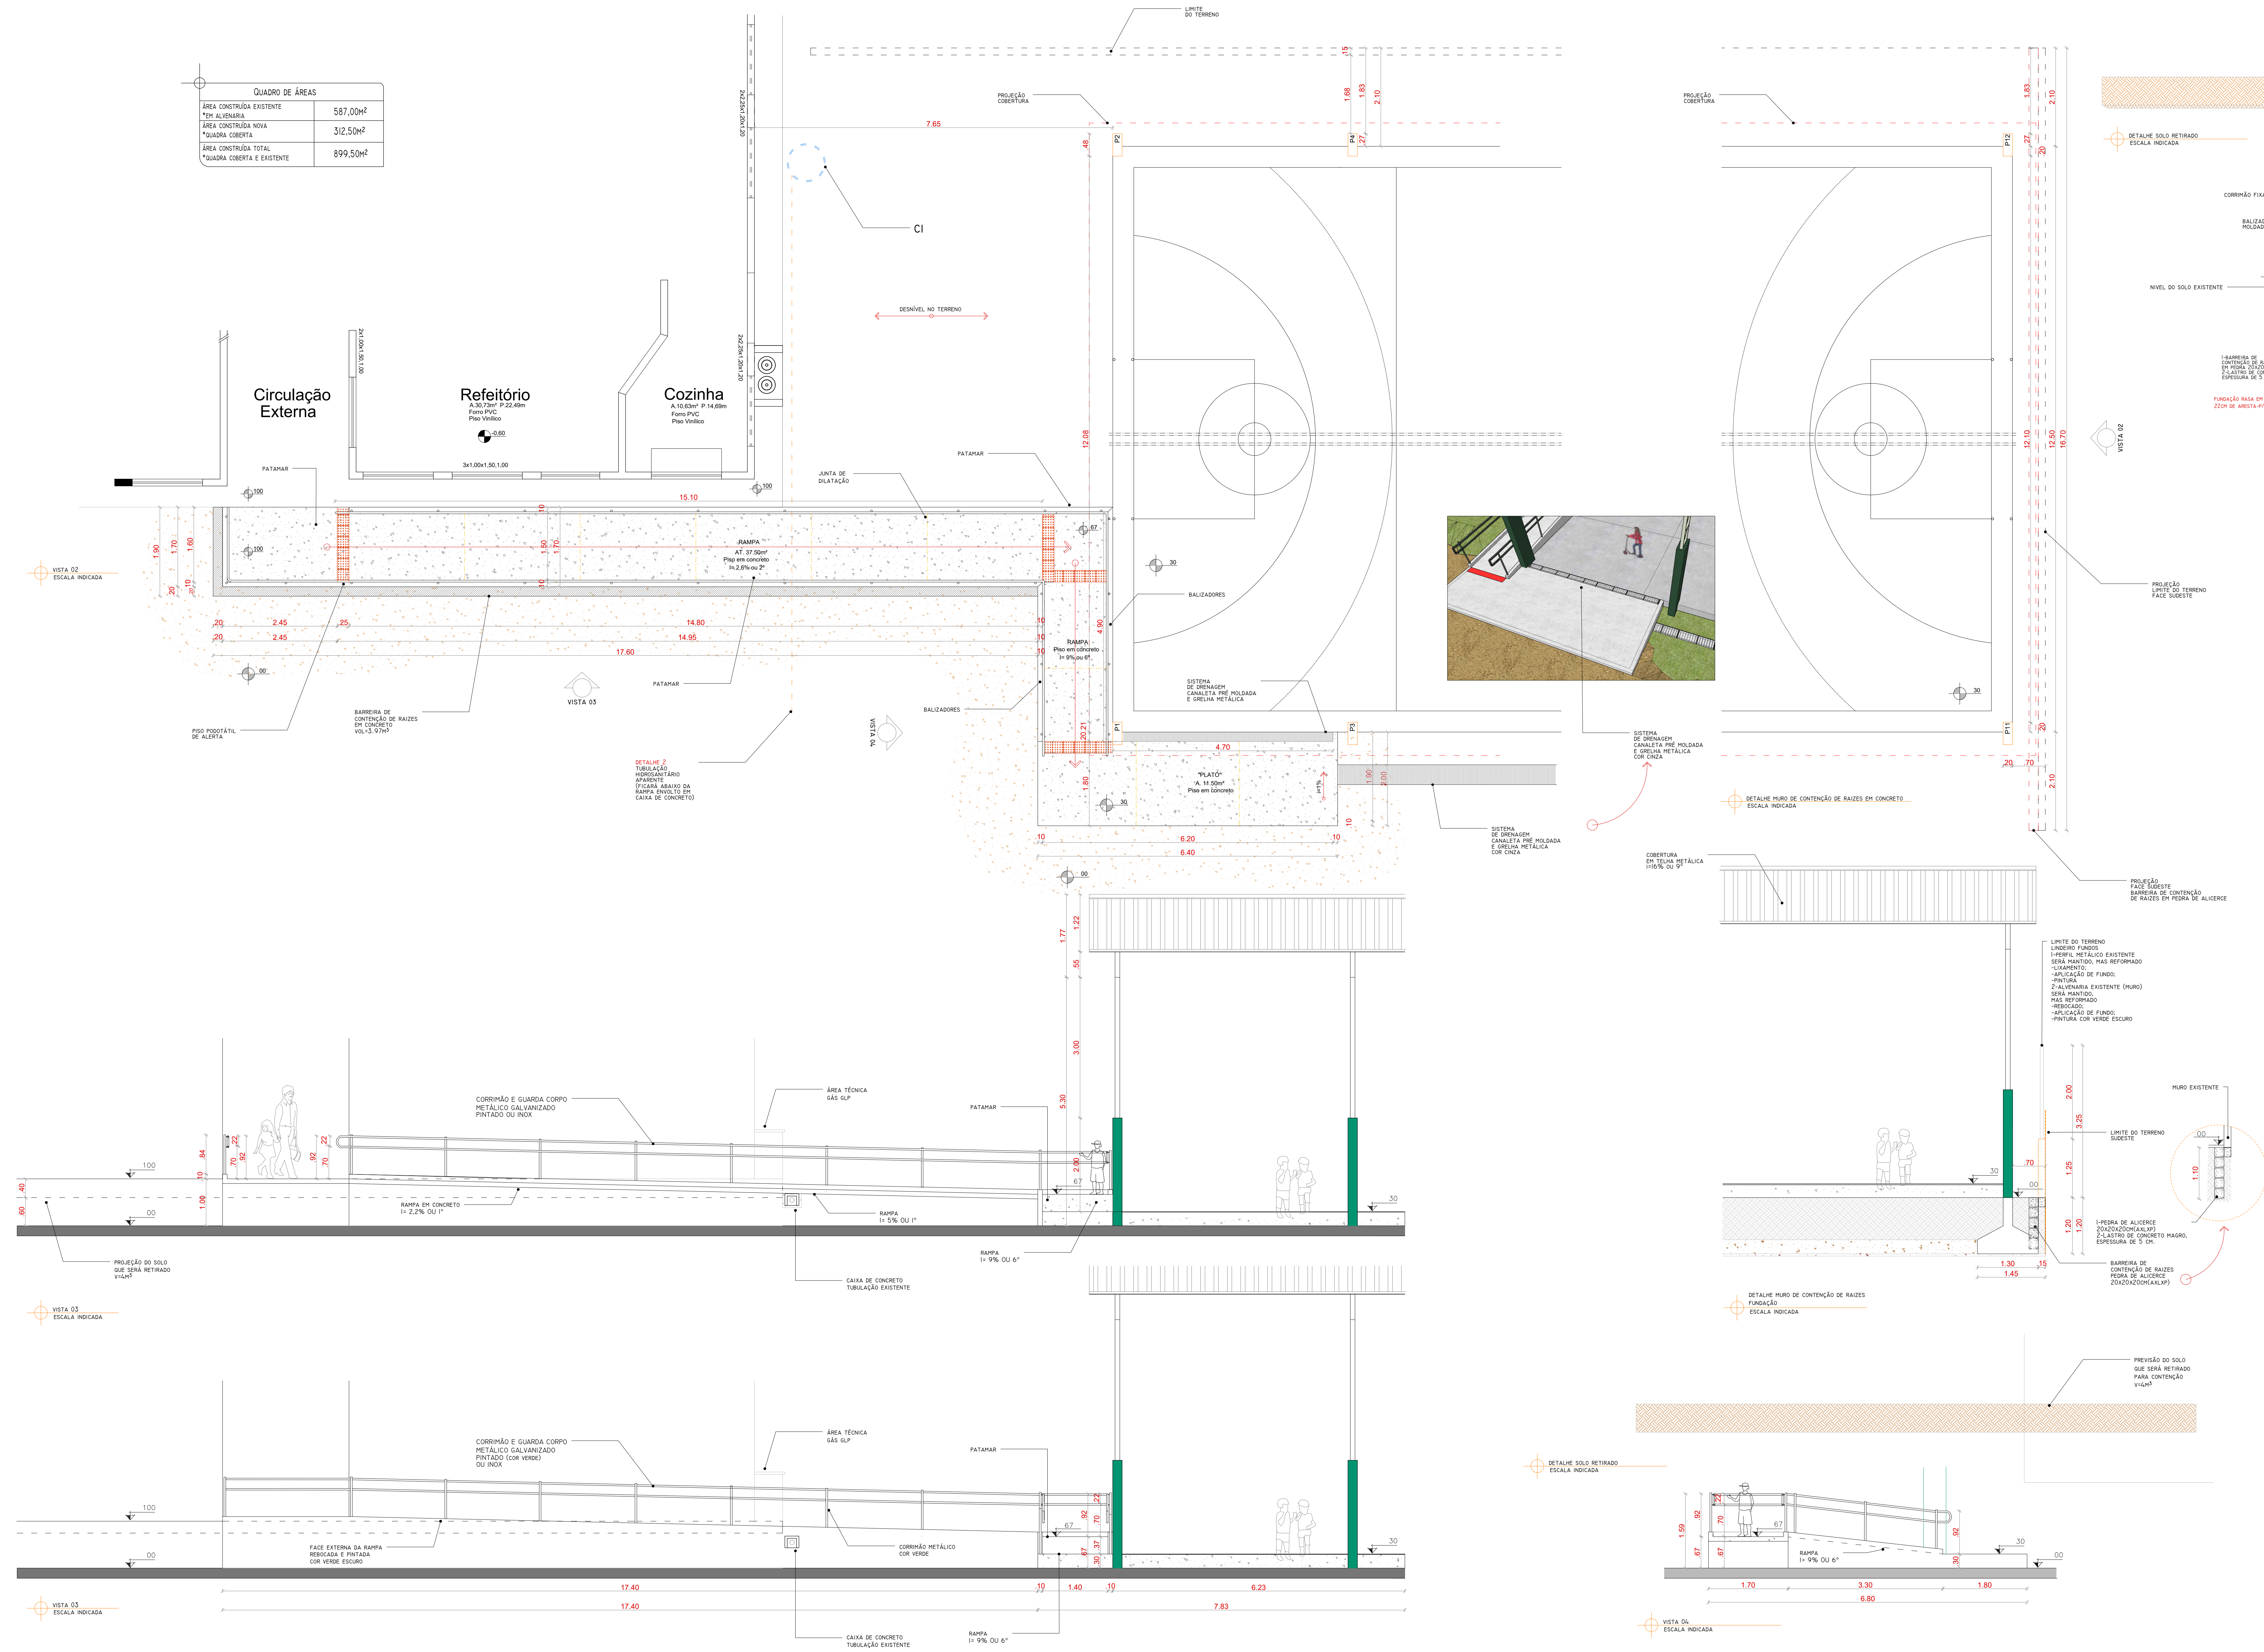

**PREFEITURA MUNICIPAL DE PELOTAS**  
SECRETARIA MUNICIPAL DA EDUCAÇÃO  
DEPARTAMENTO DE ENGENHARIA

**E.M.E.F. Dr. BERCHON**

SECRETÁRIO MUNICIPAL DA EDUCAÇÃO

PROJETO: **Departamento de Engenharia**

PRAÇA 20 DE SETEMBRO, 366  
PELOTAS - RS - CEP 96015-280  
FONE: (53)3284-2618  
e-mail: engenhasriasmepelotas@gmail.com

Chefe de Depto: Guacira Dias Vieira  
Eq. Técnica: Arq. Leonardo de Aguiar, Arq. Luciana C. Garcia, Arq. Tamara Guerra, Eng. Civil José Henrique C. Cordeiro, Eng. Civil Nixon R. Almeida Aguiar

RESPONSÁVEL TÉCNICO: Igor Knorr, Roger Silveira

PROJETO: Cobertura para quadra e rampa de acesso  
ENDEREÇO: Colônia Osório - C. Alegre - 3º Distrito - Pelotas/RS  
CONTEÚDO: Vistas e detalhes Rampa de acesso, contenção e drenagem pluvial  
LOCAL E DATA: Pelotas, setembro de 2022.  
FRANCHA: ARQ 04/06  
ESCALA: 1:50