



- LOTE - PRÉDIO HISTÓRICO
- LOTES ANEXOS - NOVA INSERÇÃO

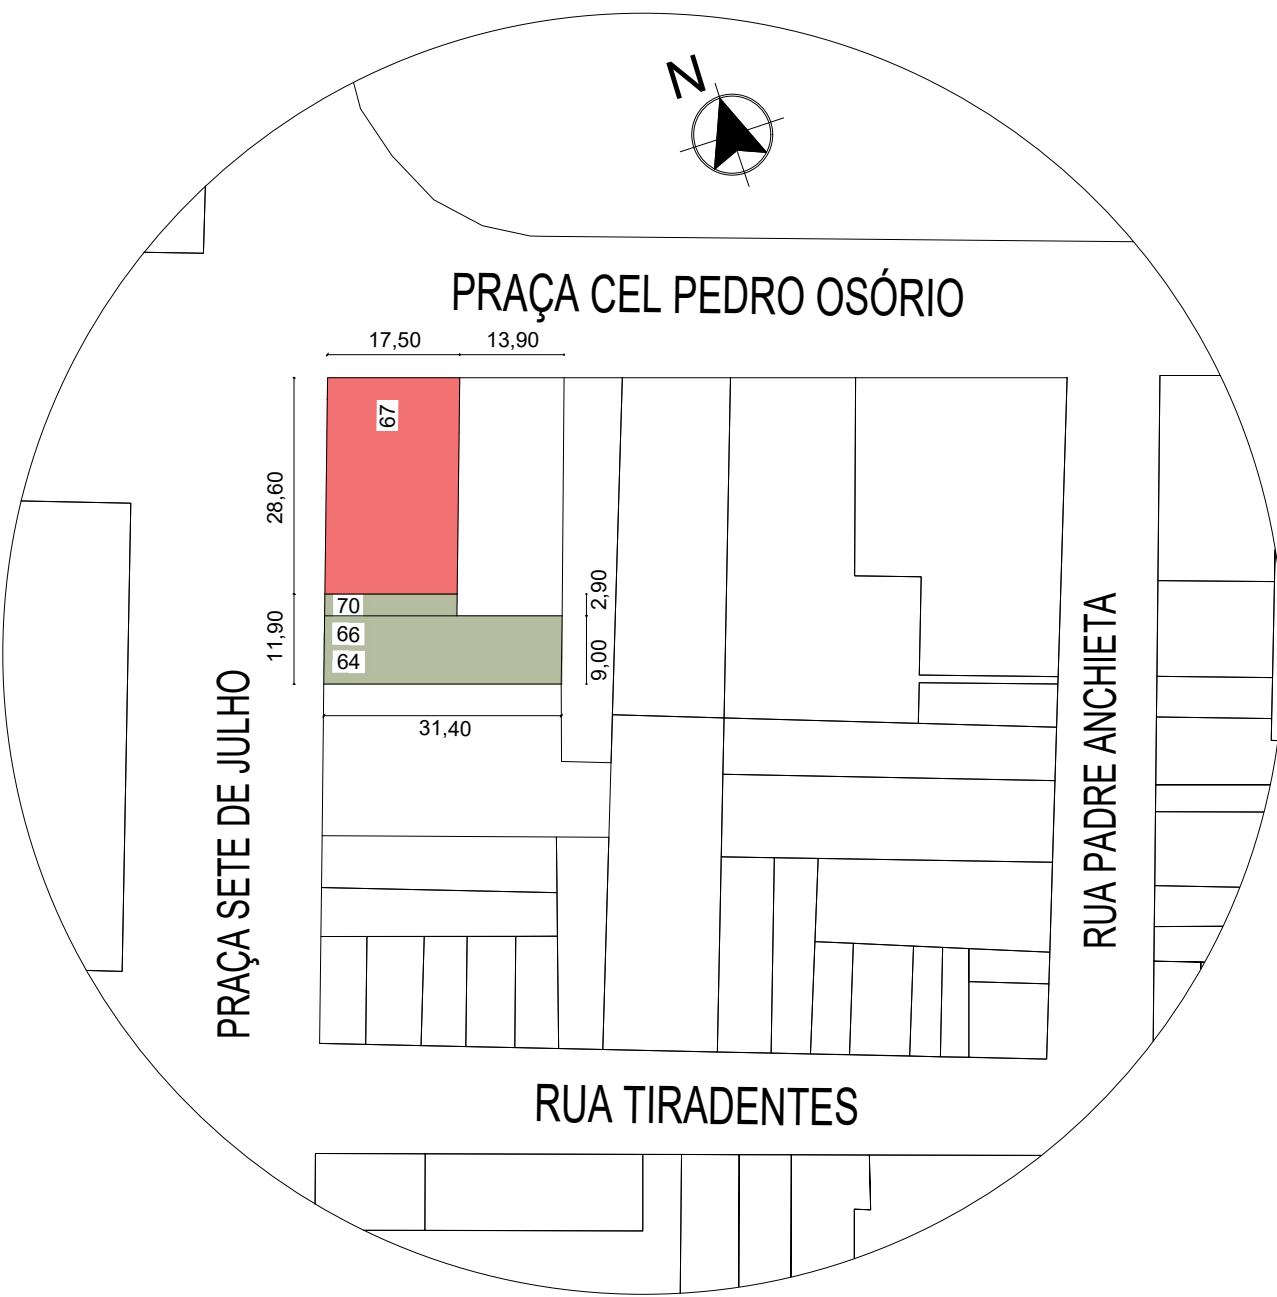

01 PLANTA DE SITUAÇÃO
ESC: 1/1000

PÇA CEL PEDRO OSÓRIO

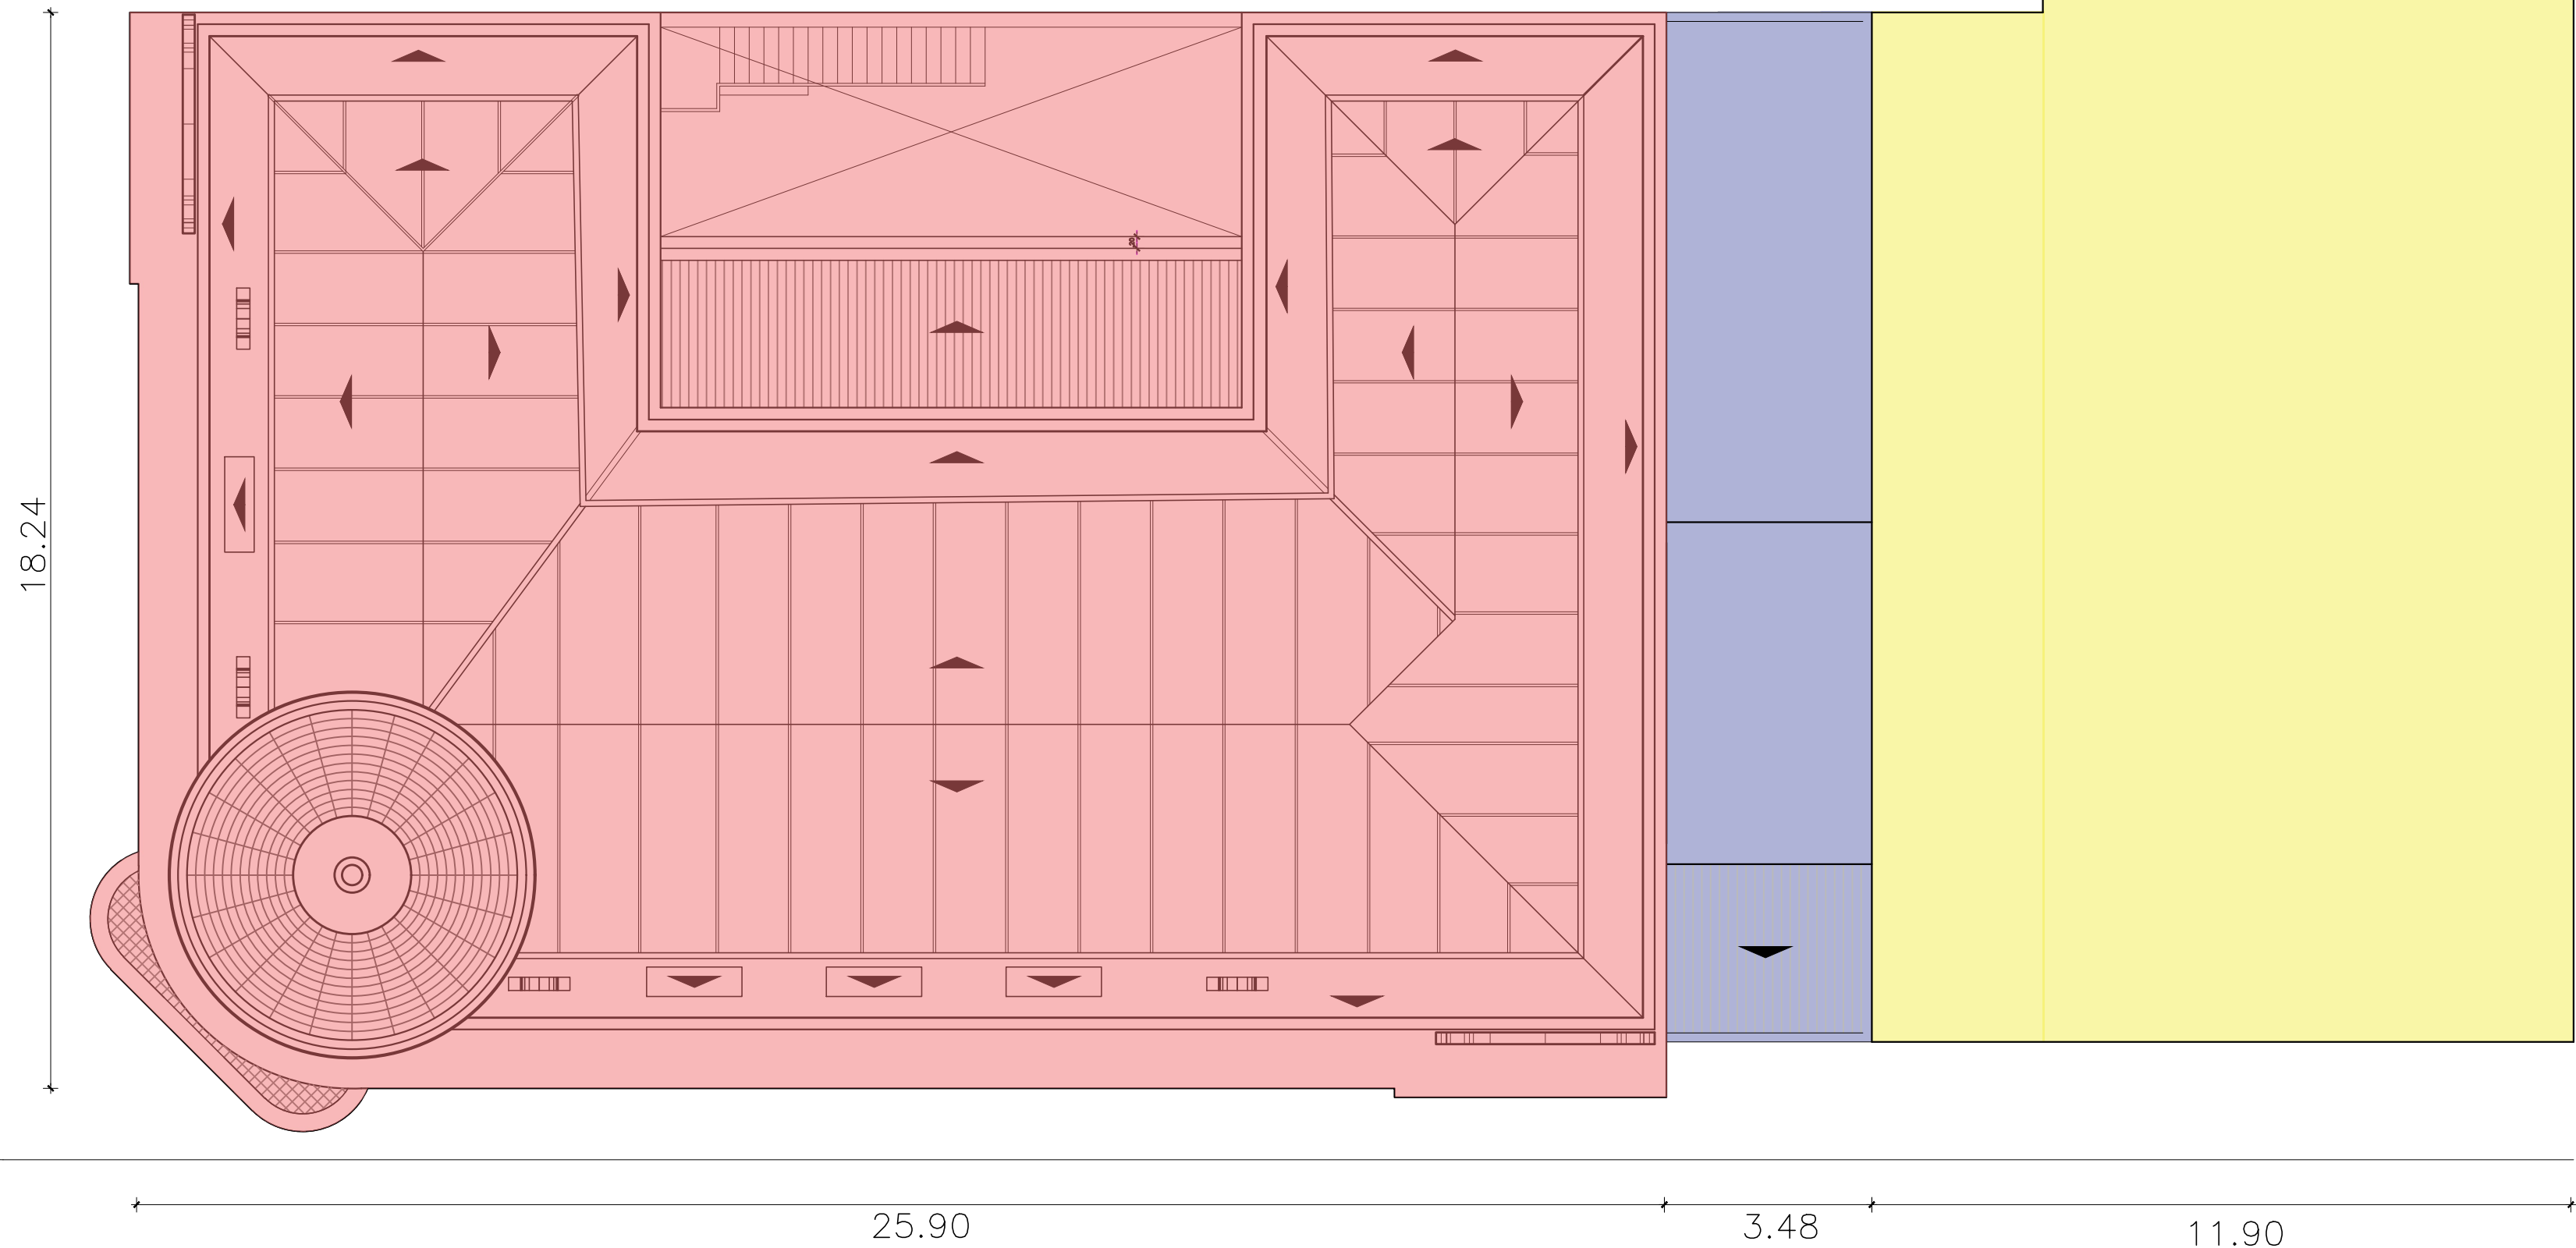

02 PLANTA DE LOCALIZAÇÃO E COBERTURA
ESC: 1/100

ANTIGA SEDE DO BANCO DO BRASIL



PREFEITURA DE PELOTAS
SECRETARIA DE CULTURA

LICIANE ALMEIDA
Arquiteta e Urbanista - CAU 25007-4

PAULO PEDROZO
Secretário de Cultura

ENDEREÇO - PRAÇA CEL. PEDRO OSÓRIO, 67 - PELOTAS - RS

PLANTA DE SITUAÇÃO E COBERTURA

ESCALA:
INDICADAS

DATA:
OUTUBRO 2023

PRANCHA:
01|07