



1 PLANTA BAIXA  
ESC: 1/50

RUA FRANCISCO RIBEIRO DA SILVA

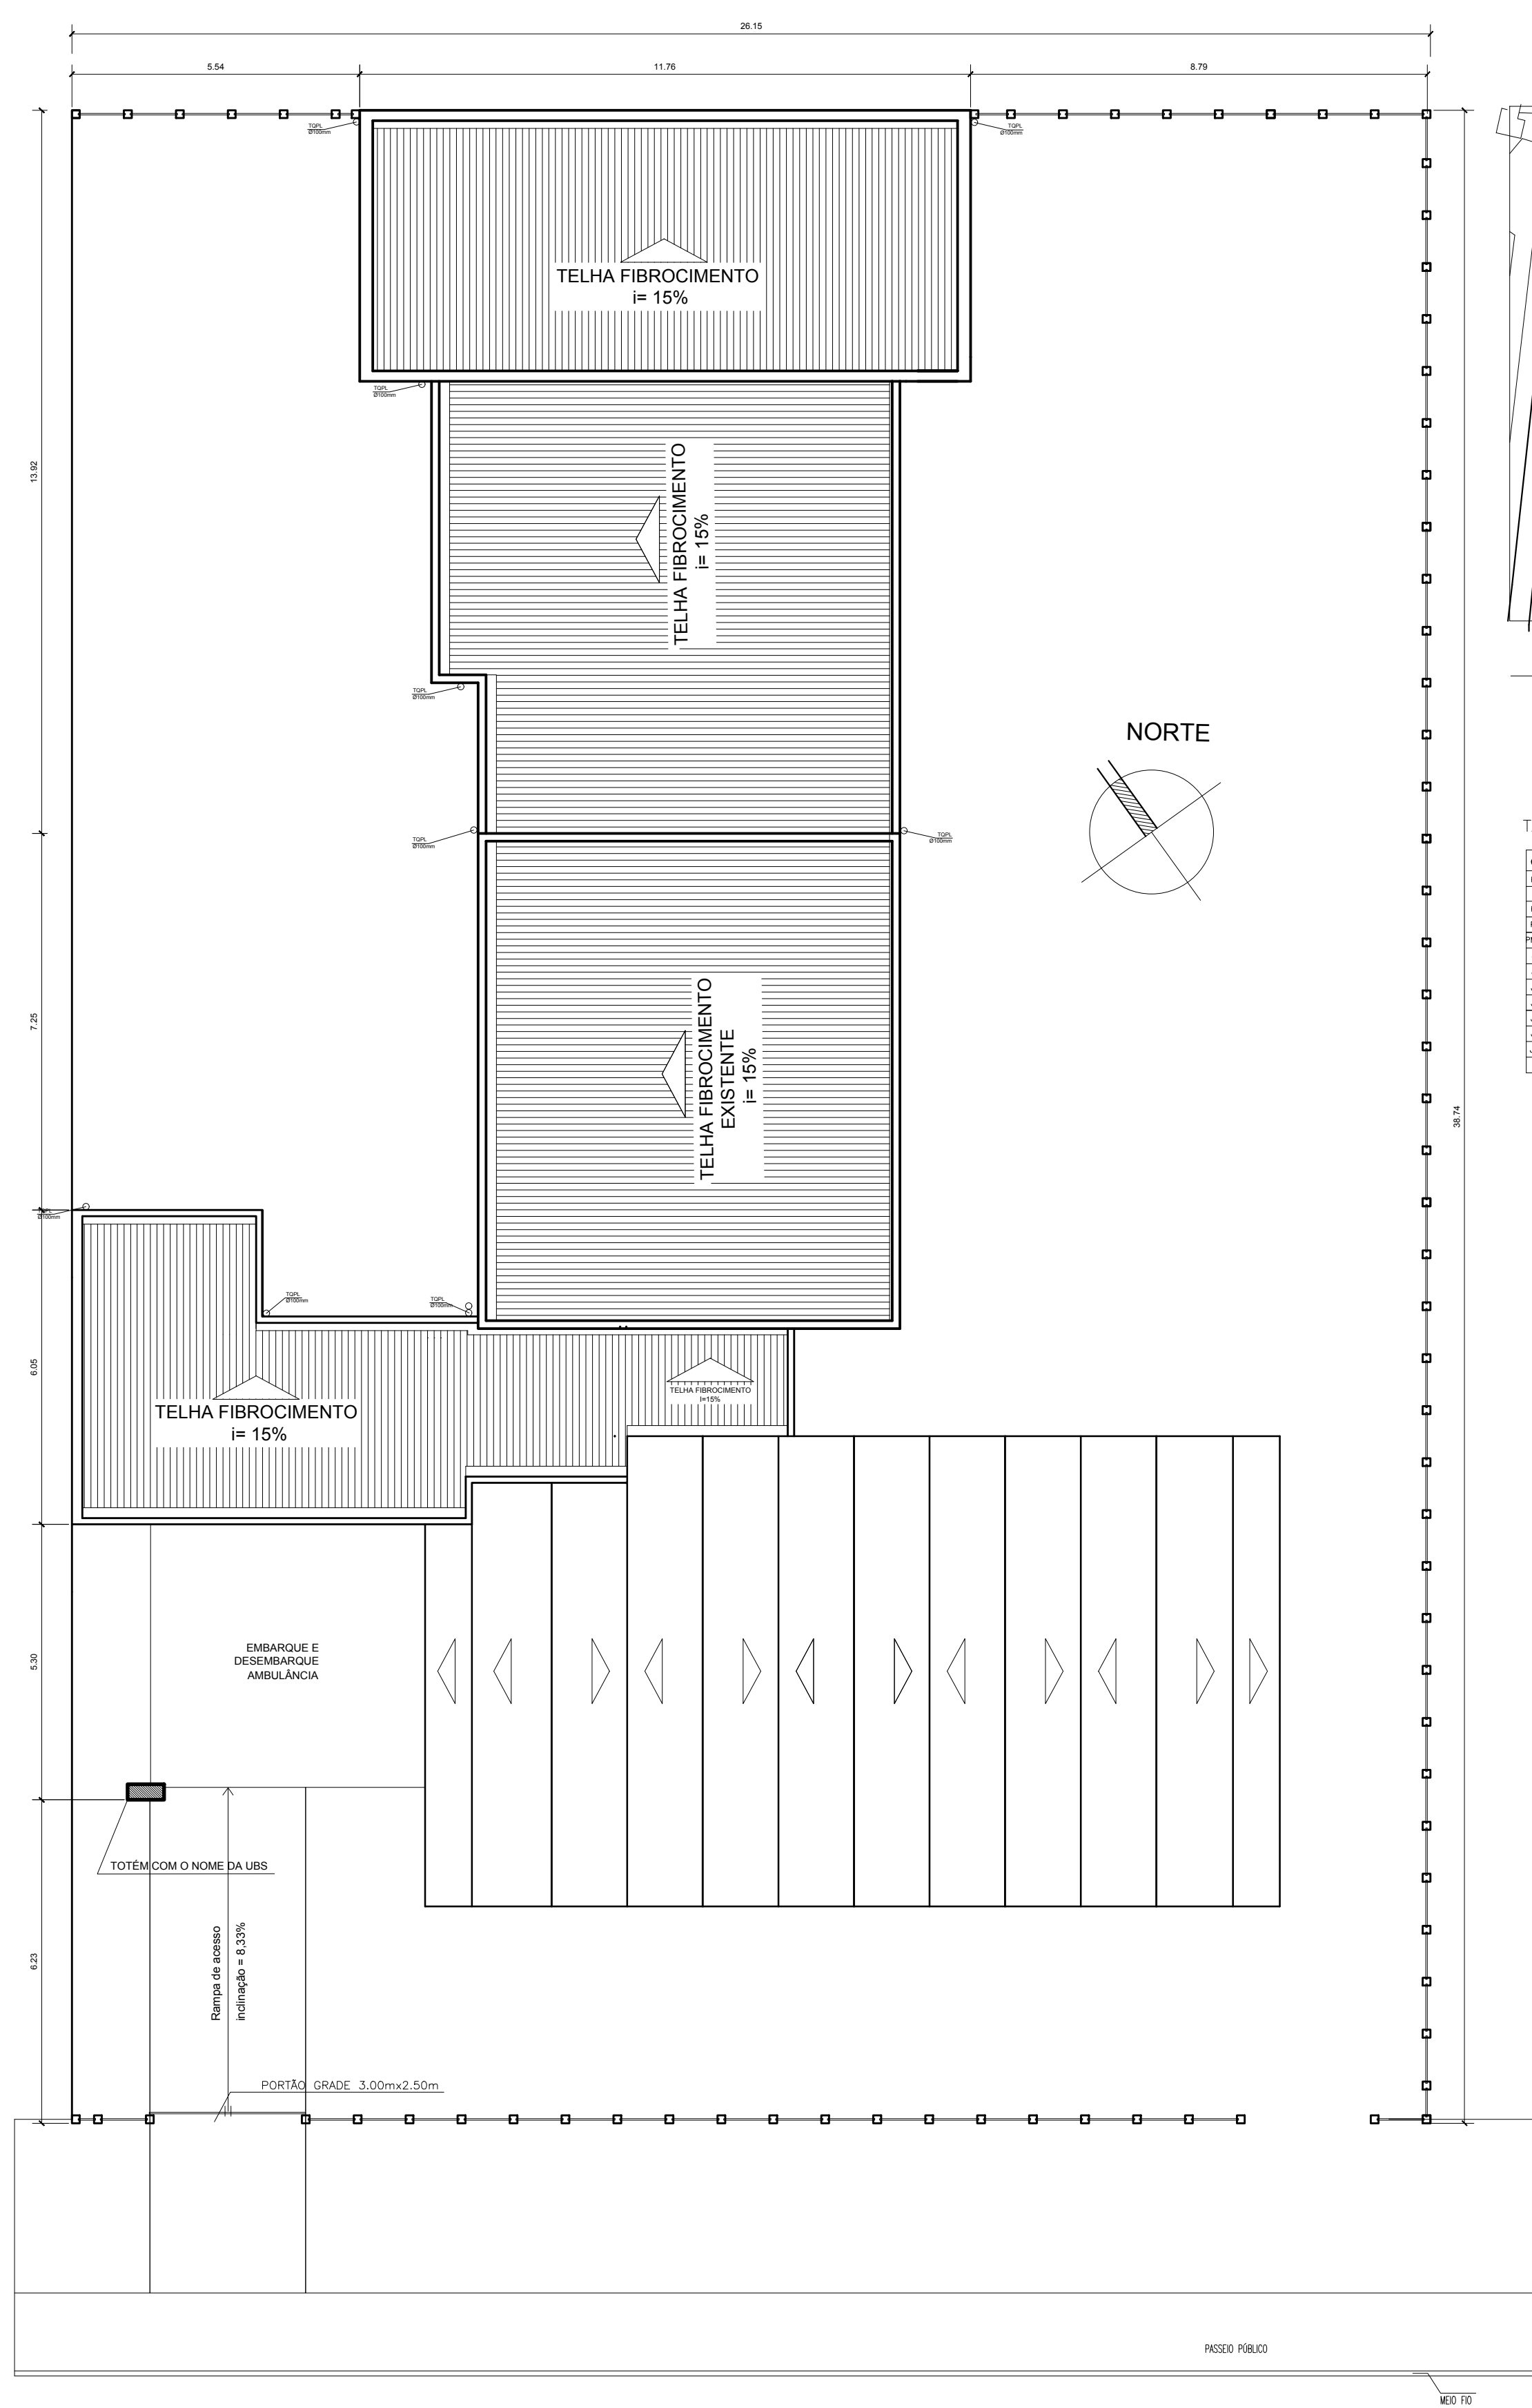

3 LOCALIZAÇÃO E COBERTURA  
ESC: 1/200

RUA FRANCISCO RIBEIRO DA SILVA

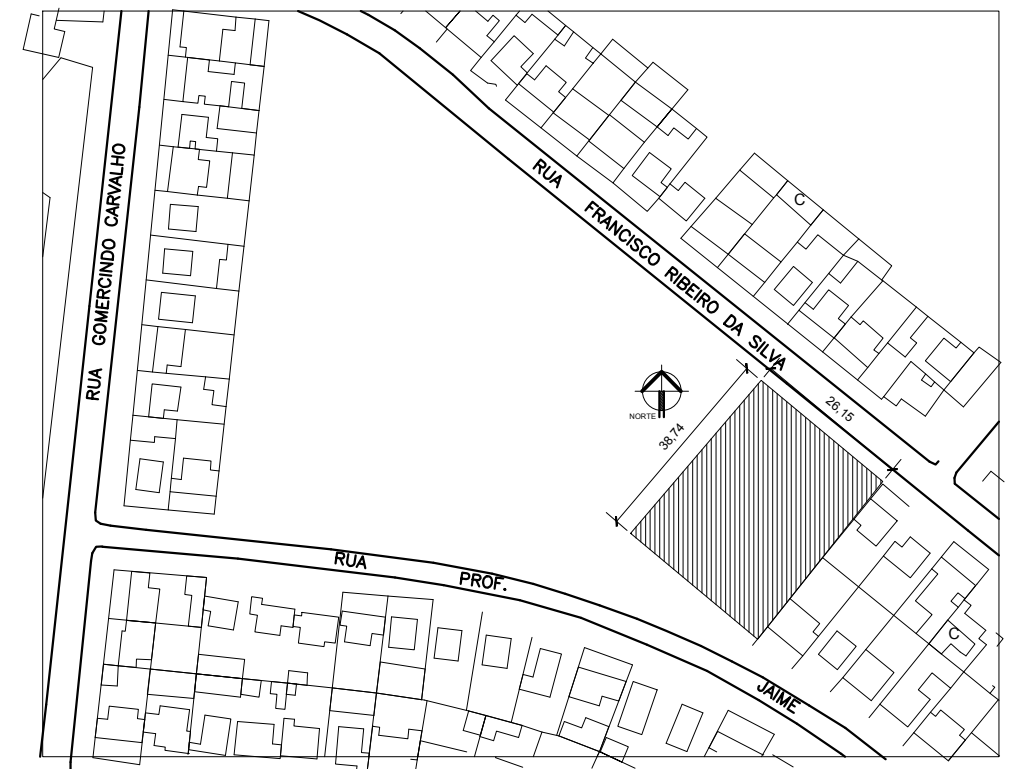


3 SITUAÇÃO  
ESC: 1/500

TABELA DE ESQUADRIAS (NOVAS):

COD.	TIPO	QUANT.	MATERIAL	DIMENSÕES	PER./SOL.	VORO	AMBIENTE	OBSERVAÇÕES
PP-1	PORTA	02	alumínio	0,80m x 2,10m	centrífuga	100%	Sala de espera	de vidro
PP-2	PORTA	01	alumínio	0,80m x 2,10m	centrífuga	100%	Sala de espera	de vidro
PP-3	PORTA	01	alumínio	1,20m x 2,10m	centrífuga	100%	Sala de espera	de vidro
PP-4	PORTA	01	alumínio	0,80m x 2,10m	centrífuga	100%	Sala de espera	de vidro
PP-5	PORTA	01	alumínio	0,80m x 2,10m	centrífuga	100%	Sala de espera	de vidro
PP-6	PORTA	01	alumínio	0,80m x 2,10m	centrífuga	100%	Sala de espera	de vidro
PP-7	PORTA	01	alumínio	0,80m x 2,10m	centrífuga	100%	Sala de espera	de vidro
PP-8	PORTA	01	alumínio	0,80m x 2,10m	centrífuga	100%	Sala de espera	de vidro
PP-9	PORTA	01	alumínio	0,80m x 2,10m	centrífuga	100%	Sala de espera	de vidro
PP-10	PORTA	01	alumínio	0,80m x 2,10m	centrífuga	100%	Sala de espera	de vidro

DETALHAMENTO DE ESQUADRIAS

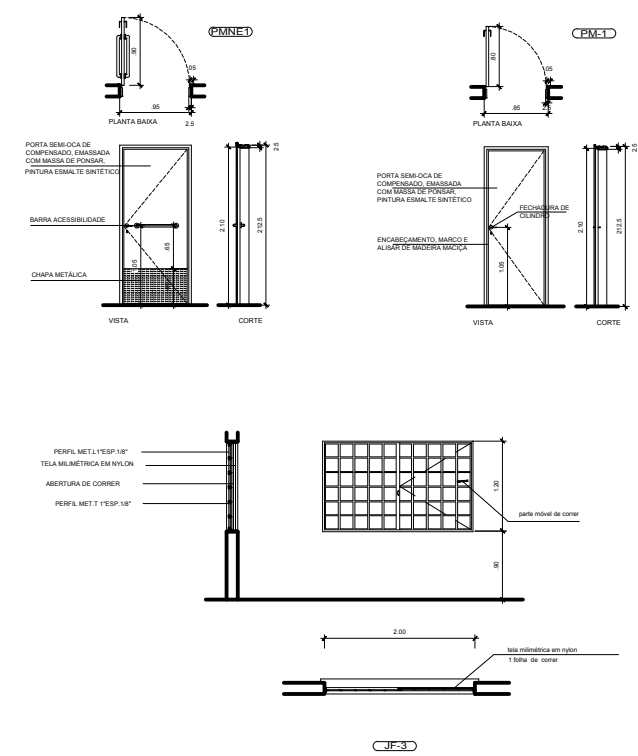

PREFEITURA MUNICIPAL DE PELOTAS  
SECRETARIA MUNICIPAL DA SAÚDE - SMS  
SERVIÇO DE ARQUITETURA E OBRAS

PROJETO ARQUITETÔNICO - AMPLIAÇÃO

UBS OBELISCO  
RUA DR. FRANCISCO RIBEIRO DA SILVA, 505

PROPRIETÁRIO: PREFEITURA MUNICIPAL DE PELOTAS - SECRETARIA MUNICIPAL DA SAÚDE  
RESP. PROJETO: [Assinatura]  
DATA: 20/05/2023

FRANCA: 01

ESTIMADO: 1/50 DATA: 2023