


1 HIDRÁULICO DISTRIBUIÇÃO  
ESC. 1/50

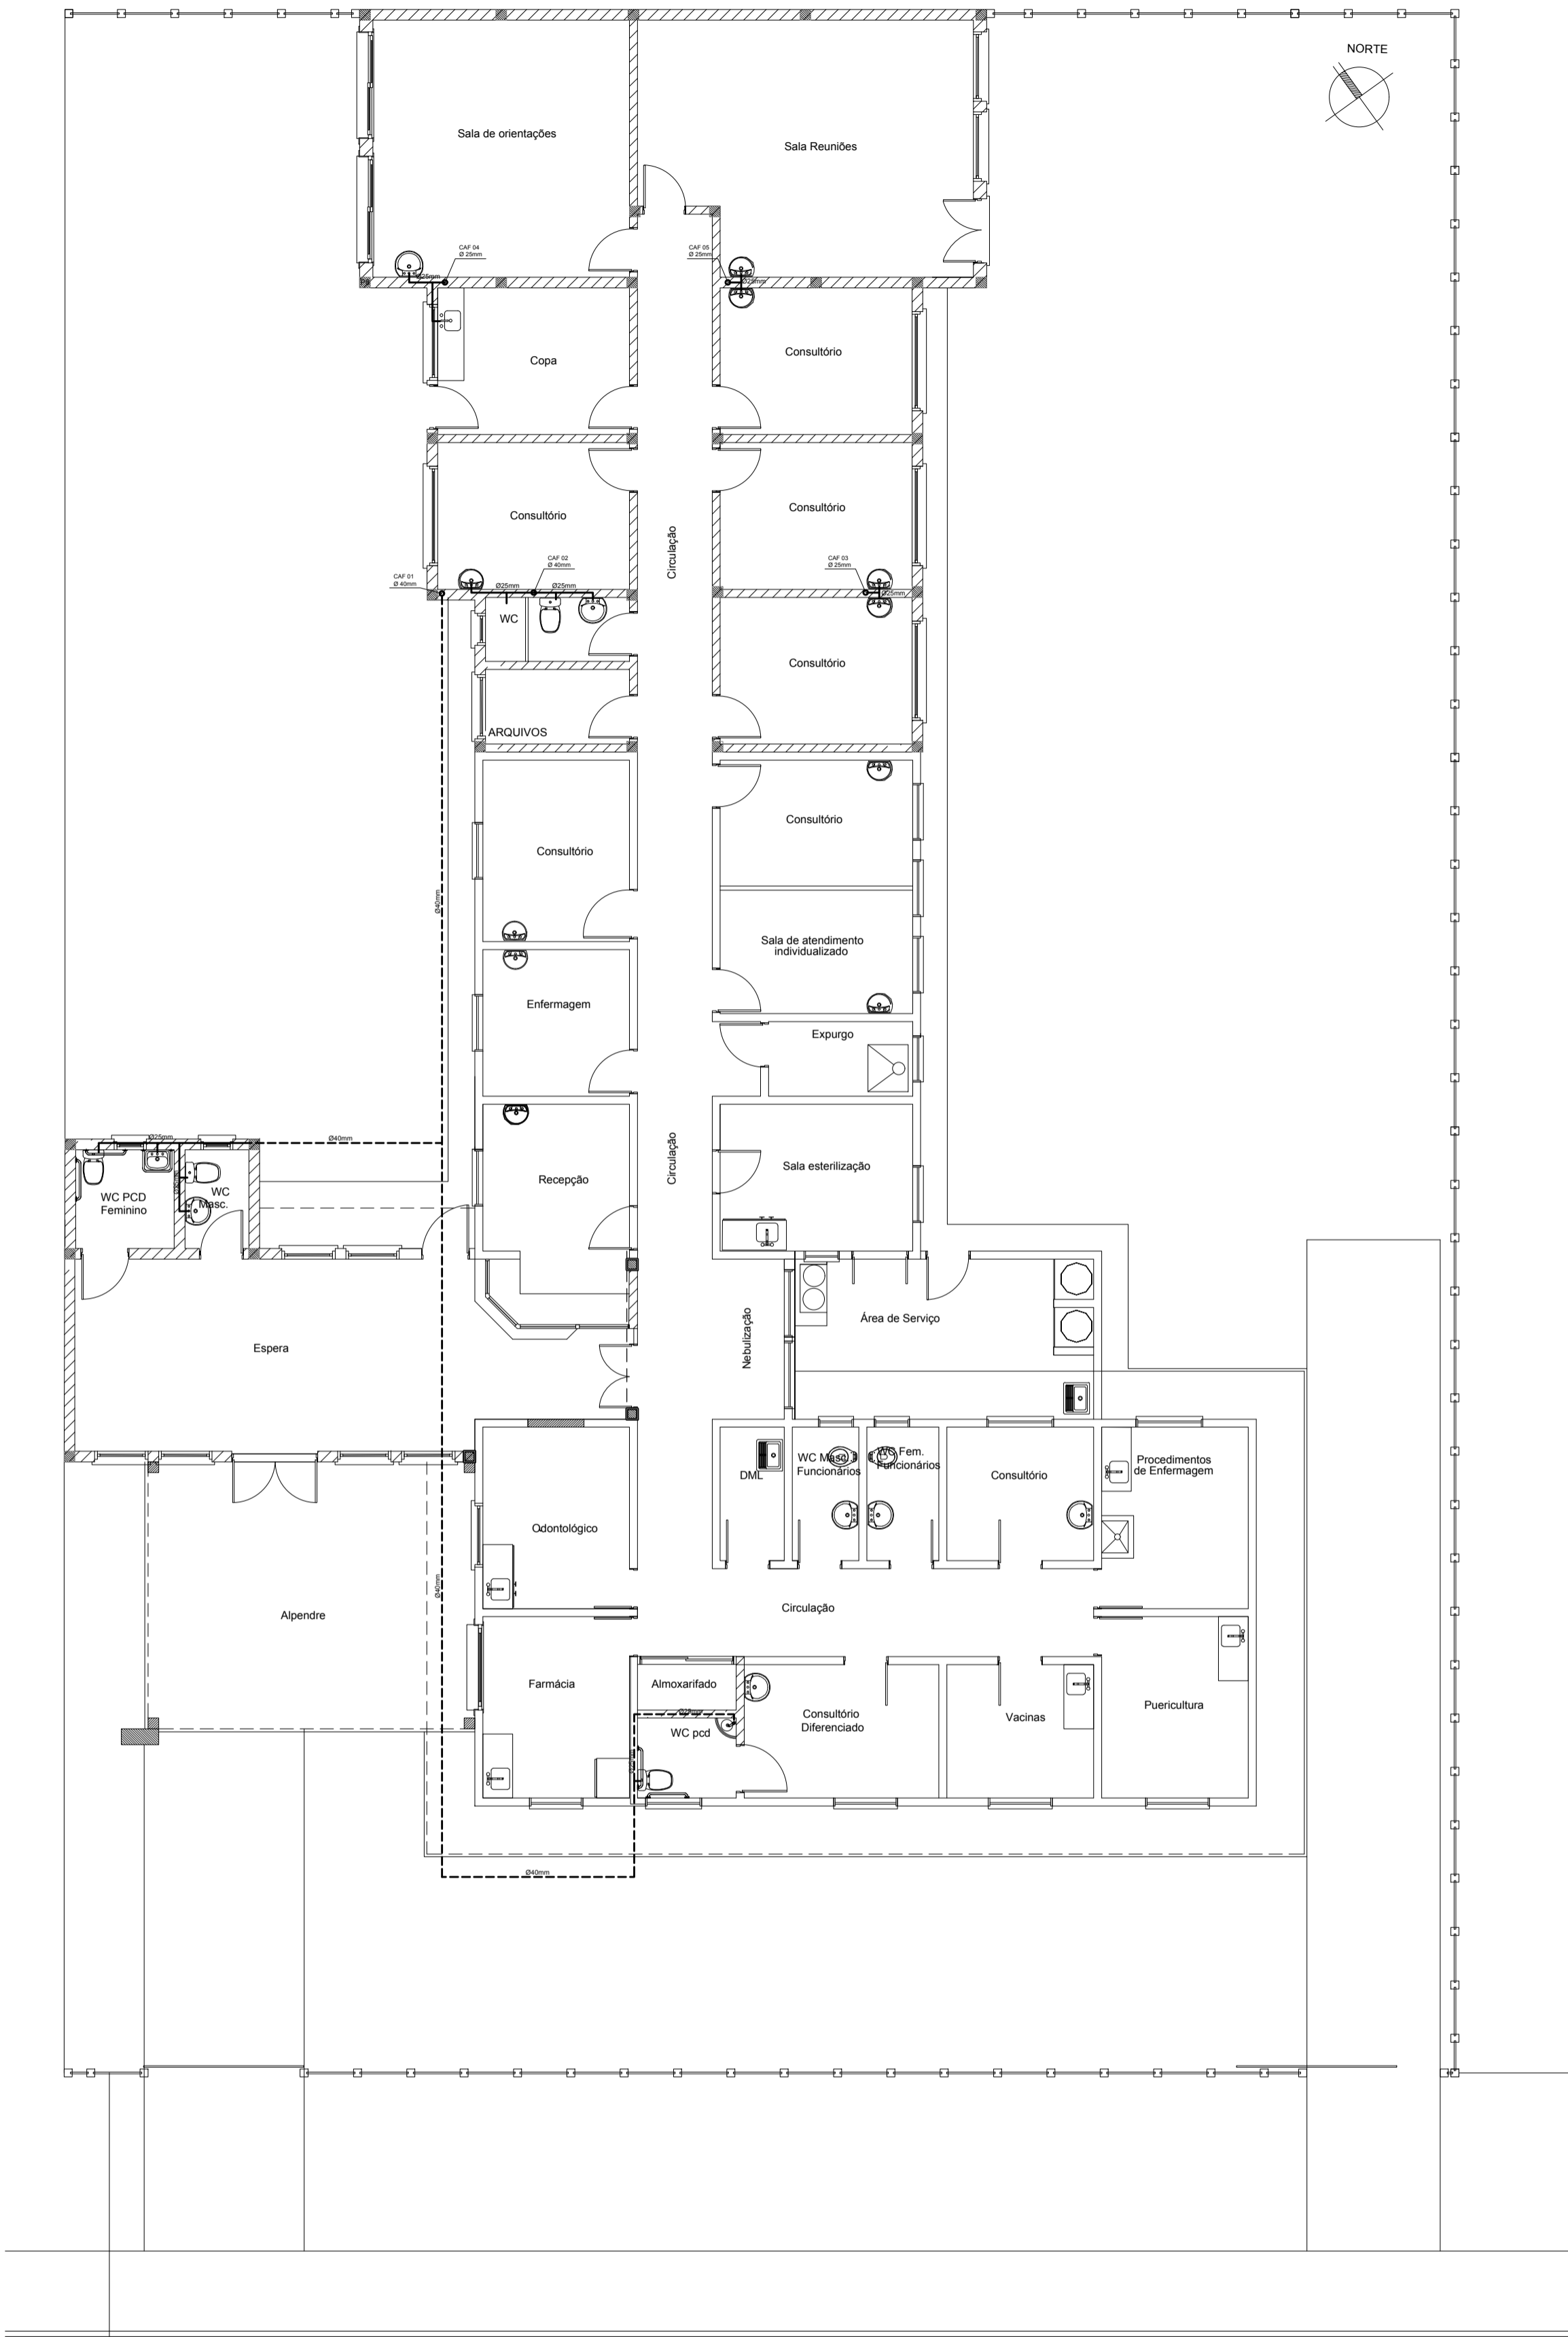

2 PROJETO HIDRÁULICO  
ESC. 1/50