





PLANTA BAIXA TRECHO ASSIS BRASIL - OSMAR SCHUCH  
ESC. 1:1000

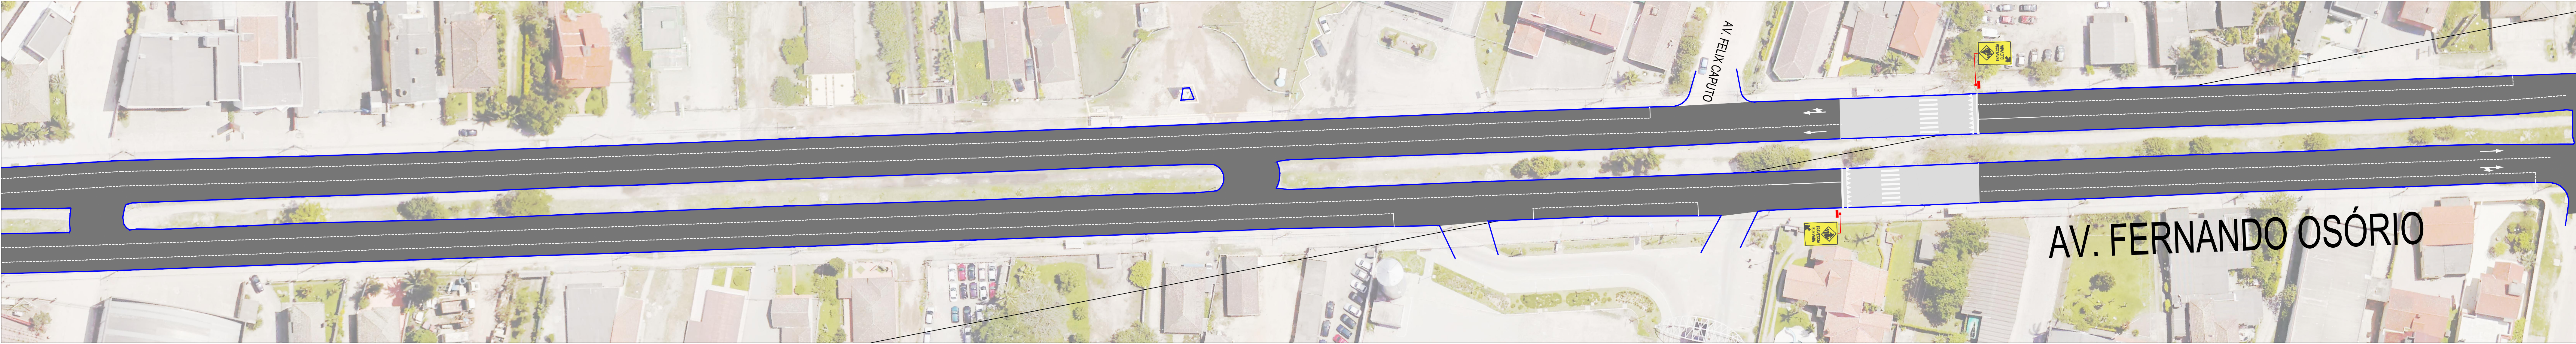

PLANTA BAIXA TRECHO OSMAR SCHUCH - FÉLIX CAPUTO  
ESC. 1:1000



PLANTA BAIXA TRECHO FÉLIX CAPUTO - RUDI BONOW  
ESC. 1:1000

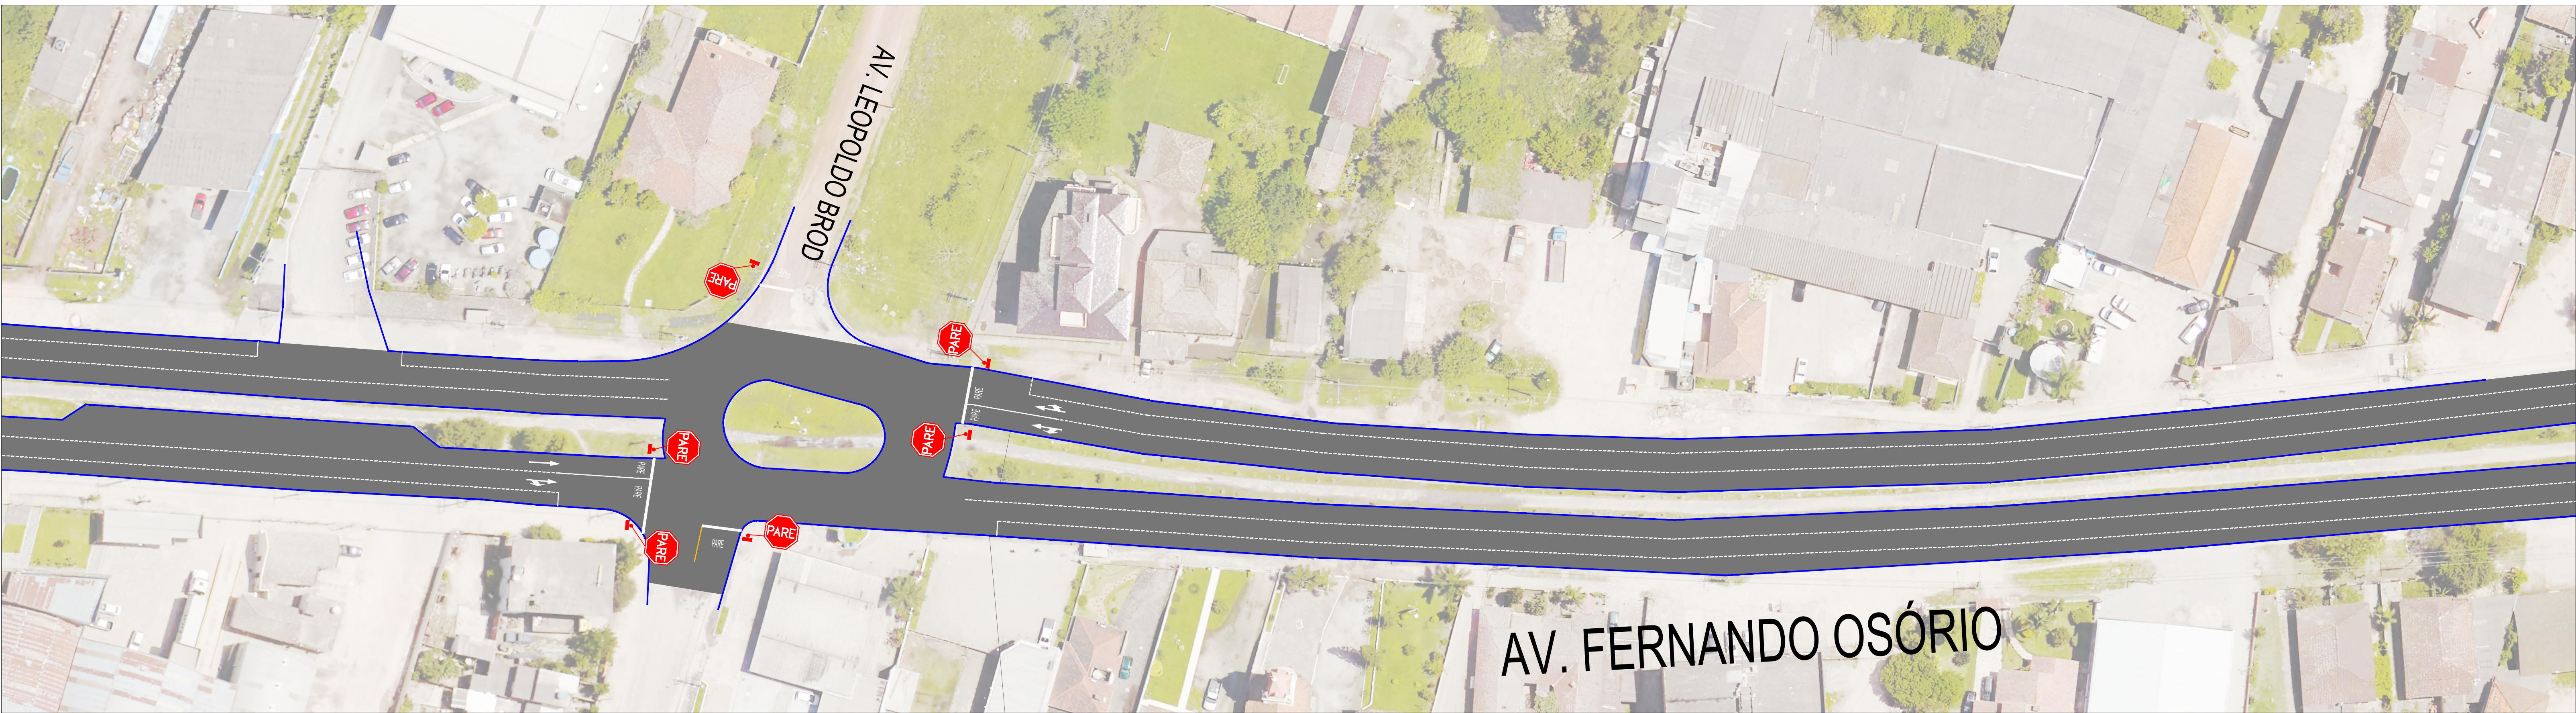

PLANTA BAIXA TRECHO RUDI BONOW - LEOPOLDO BROD  
ESC. 1:1000

CONVENÇÕES DO PROJETO	
	MED-FID EXISTENTE
	ALINHAMENTO PRECISA
	MED-FID PROPOSTO
	DEFENSA METALICA
	PAVIMENTAÇÃO EM CBUO EXISTENTE
	PAVIMENTAÇÃO EM CBUO PROPOSTO
	POSTE EXISTENTE
	SENTEDO DO FLUXO
	PASSEDO EM CONCRETO COM PISO TATIL
	ÁREAS COM ÁGUAS

vamos  
compartilhar  
a cidade

PREFEITURA

REQUALIFICAÇÃO  
AV. FERNANDO OSÓRIO

DIREITOS AUTORAIS RESERVADOS. PROIBIDA A REPRODUÇÃO TOTAL OU PARCIAL, SEM O EXPRESSO CONSENTIMENTO DO PROPRIETÁRIO DO PROJETO.

PROJETO DE SINALIZAÇÃO

PLANTA BAIXA - SITUAÇÃO - DETALHES  
ESTRADA DO ENGENHO

04/05

PELOTAS  
RIO GRANDE DO SUL

AV. FERNANDO OSÓRIO ENTRE CURVA DA MORTE E BR-116

06/12/2023

EQUIPE TÉCNICA

VICTOR CALVO  
ENGENHEIRO CIVIL, CREA RS 14678

Rua Manoel Barreto, 112 - Passos d'Areia  
Fone: (51) 3341-1100 - (51) 3341-1101  
E-mail: contato@pelotas.rs.gov.br

SECRETARIA DE PLANEJAMENTO E GESTÃO

Pelotas