





PLANTA BAIXA TRECHO PRAÇA DO COLONO E DOM JOAQUIM
ESC. 1:1000

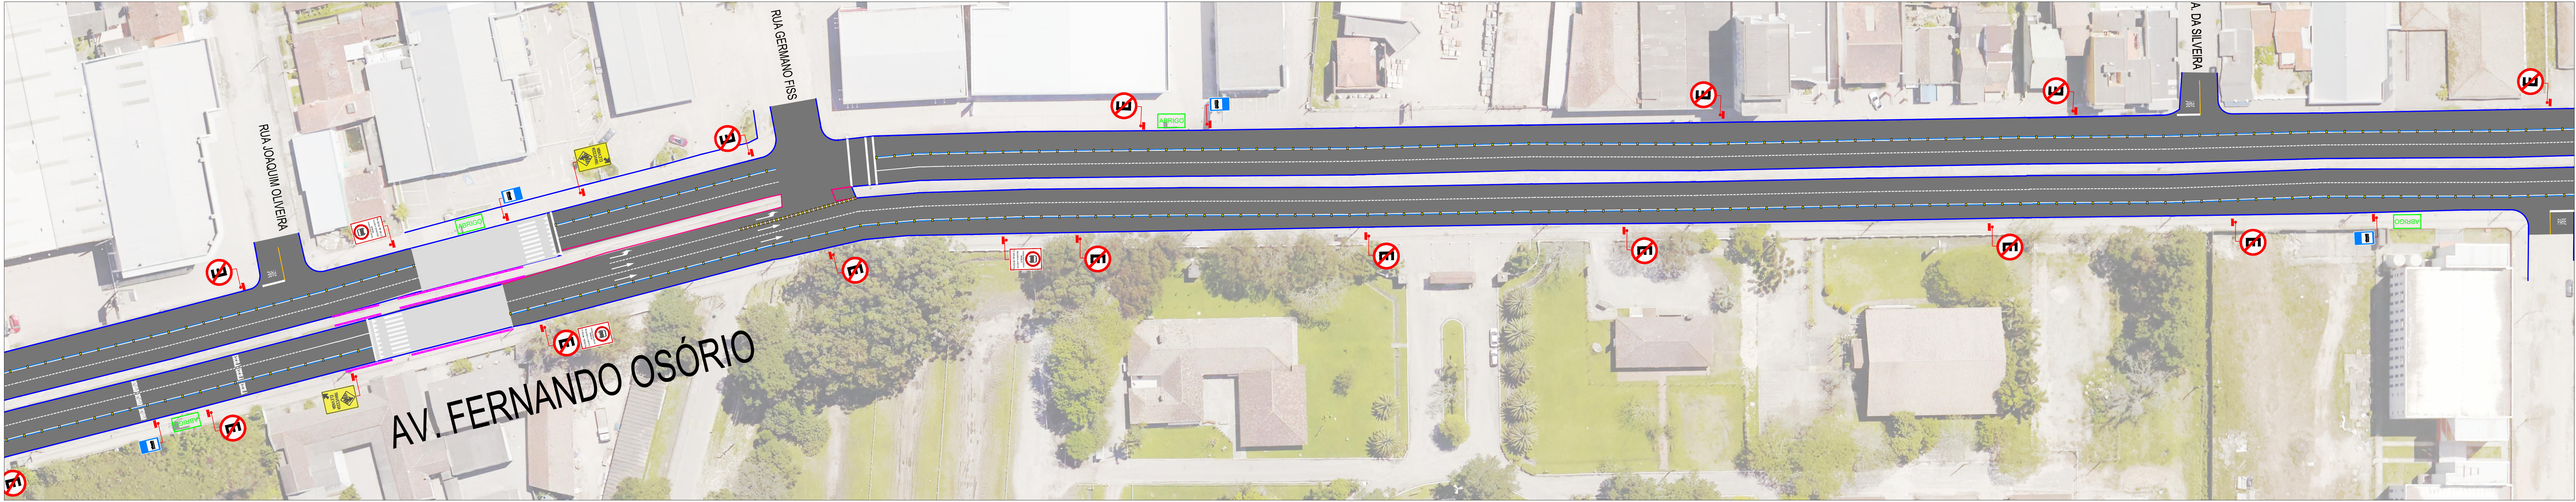

PLANTA BAIXA TRECHO DOM JOAQUIM - BRUNO CHAVES
ESC. 1:1000

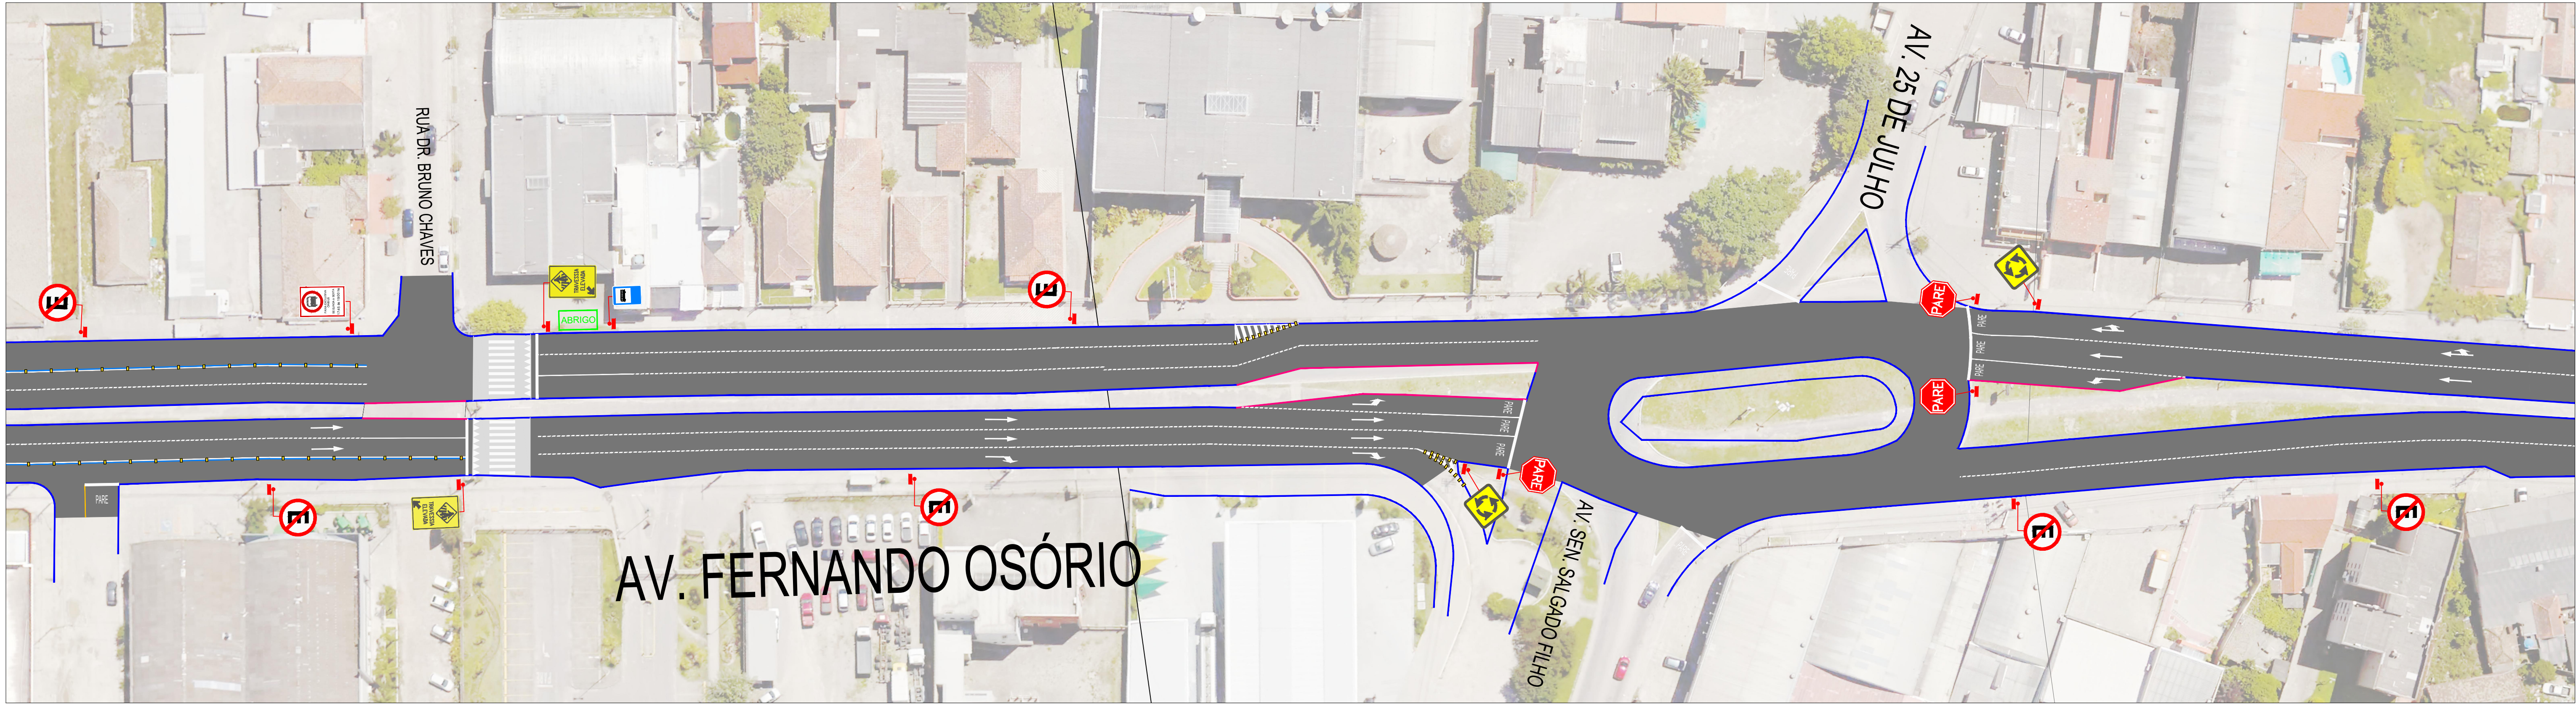

PLANTA BAIXA TRECHO BRUNO CHAVES - 25 DE JULHO
ESC. 1:1000

CONVENÇÕES DO PROJETO	
	MEDO-FIO EXISTENTE
	ALINHAMENTO PREDIAL
	MEDO-FIO PROPOSTO
	DEFENSA METÁLICA
	PAVIMENTAÇÃO EM CBUQ EXISTENTE
	PAVIMENTAÇÃO EM CBUQ PROPOSTO
	POSTE EXISTENTE
	SENTIDO DO FLUXO
	PASEIO EM CONCRETO COM PISO TÁTIL
	ÁREAS COM ÁGUAS

vamos
compartilhar
a cidade

PREFEITURA

REQUALIFICAÇÃO
AV. FERNANDO OSÓRIO

DIRETOS AUTORAIS RESERVADOS. PROIBIDA A REPRODUÇÃO TOTAL OU PARCIAL, SEM O EXPRESSO CONSENTIMENTO DO PROPRIETÁRIO.

PROJETO DE SINALIZAÇÃO

PLANTA BAIXA - SITUAÇÃO - DETALHES
ESTRADA DO ENGENHO

02/05

MUNICÍPIOPELOTAS

ESTADO RIO GRANDE DO SUL

COORDENADORAV. FERNANDO OSÓRIO ENTRE CURVA DA MORTE E BR-116

PROJETO DE SINALIZAÇÃO

PROJETO DE SINALIZAÇÃO

02

06/12/2023

Equipe Técnica

Projeto de Sinalização

Projeto de Sinalização

Projeto de Sinalização

Projeto de Sinalização

Projeto de Sinalização

Rua Manoel Barreto, 112 - Pelotas/RS
Fone: (51) 3311-1100 - (51) 3311-1111
Email: projeto@gestao.rs.gov.br

SECRETARIA DE PLANEJAMENTO E GESTÃO

Pelotas