



LEGENDA

1. CONCRETO FCK 25MPA - ESP. 7CM
2. BASE DE BRITA GRADUADA - ESP. 10CM
3. SUB-LEITO EXISTENTE
4. MEIO-FIO CONCRETO PRÉ MOLDADO 100X15X13X30CM
5. GRAMA EXISTENTE
6. TERRA VEGETAL EXISTENTE

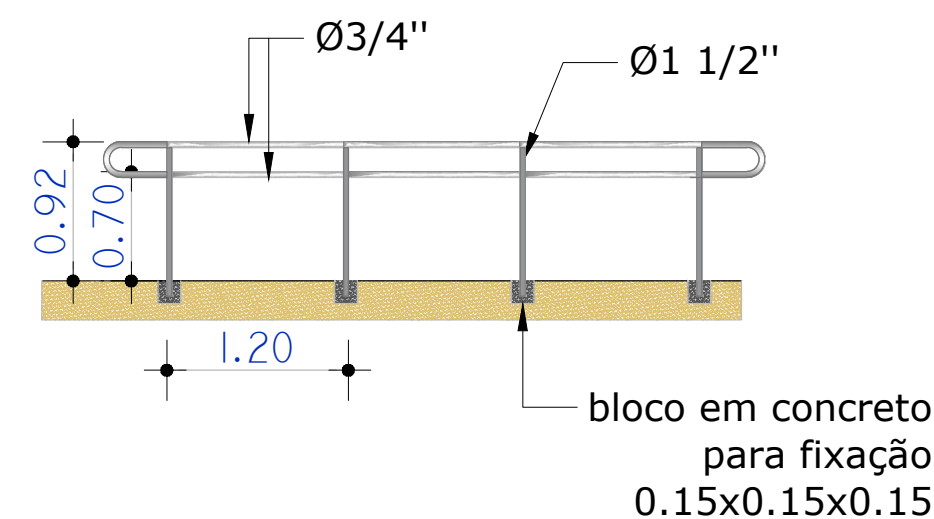

PLANTA DE SITUAÇÃO
ESCALA 1/2500

PROJETO PRAÇA DO OBELISCO

DIREITOS AUTORAIS RESERVADOS. PROIBIDA A REPRODUÇÃO TOTAL OU PARCIAL DESTA DESENHO SEM O EXPRESSO CONSENTIMENTO DO PROPRIETÁRIO

TÍTULO DO DESENHO

Rua Menna Barreto, 752 - Pelotas/RS
Fone: (53) 33101350 - (53) 33101353
Email: seniao@pelotas.rs.gov.br

SECRETARIA DE PLANEJAMENTO E GESTÃO **PREFEITURA MUNICIPAL DE PELOTAS**