



FOTO 1A



FOTO 1C



FOTO 2A



FOTO 2C



FOTO 3A



FOTO 3C



FOTO 1B



FOTO 1D



FOTO 3B



FOTO 2D



FOTO 3B



FOTO 3D



FOTO 4A



FOTO 4B



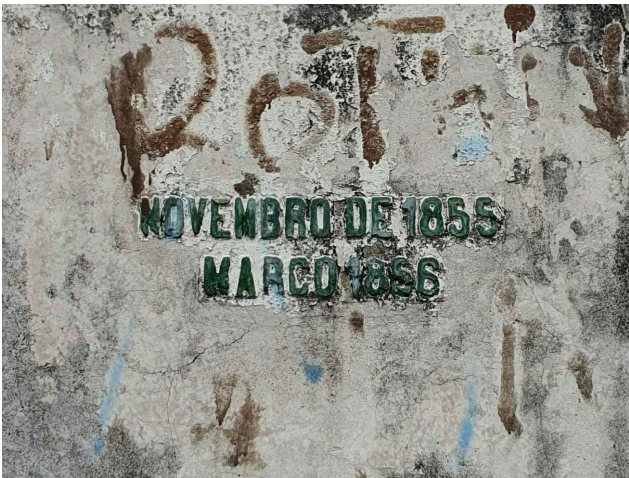



FOTO 4C

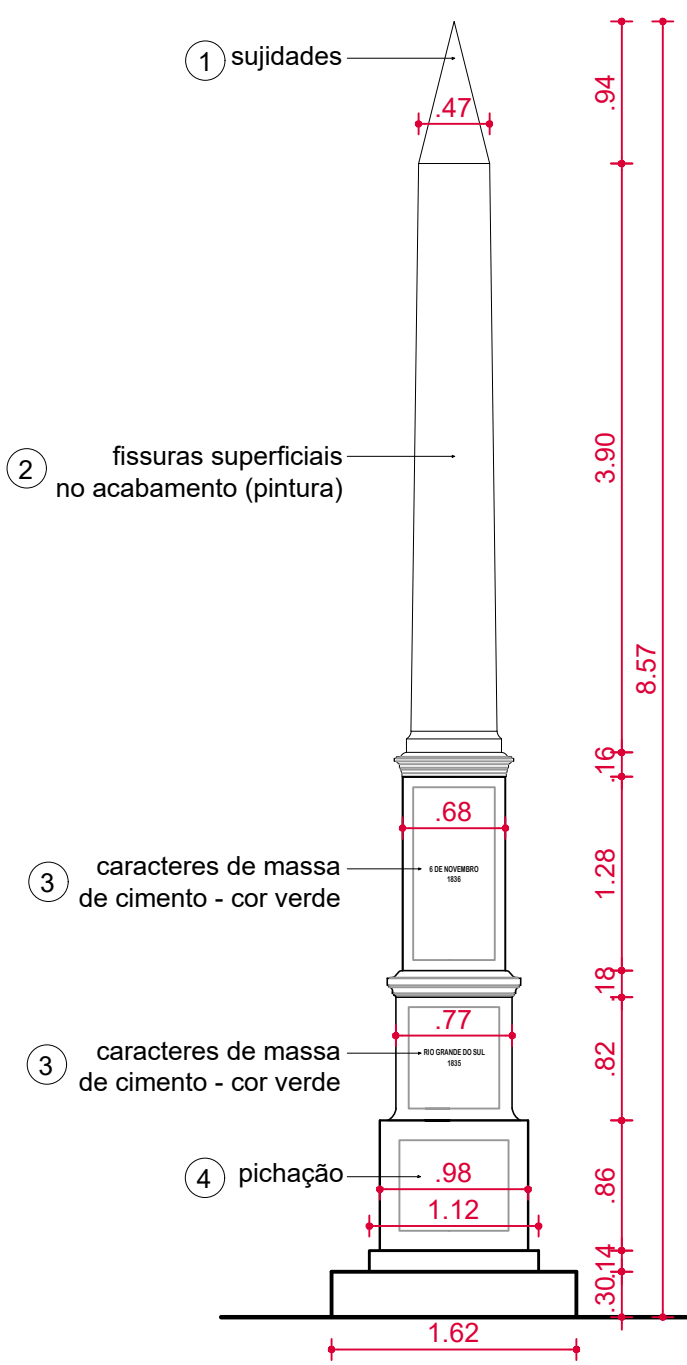


Obs.: toda pintura esta degradada por desgaste do tempo
VISTA LATERAL DIREITA

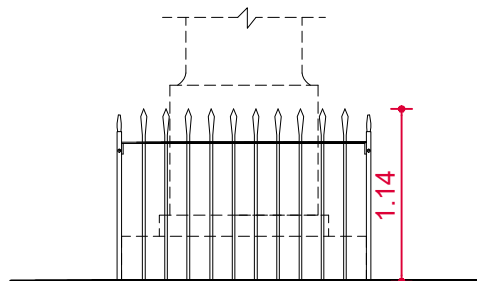


VISTA LATERAL DIREITA GRADIL

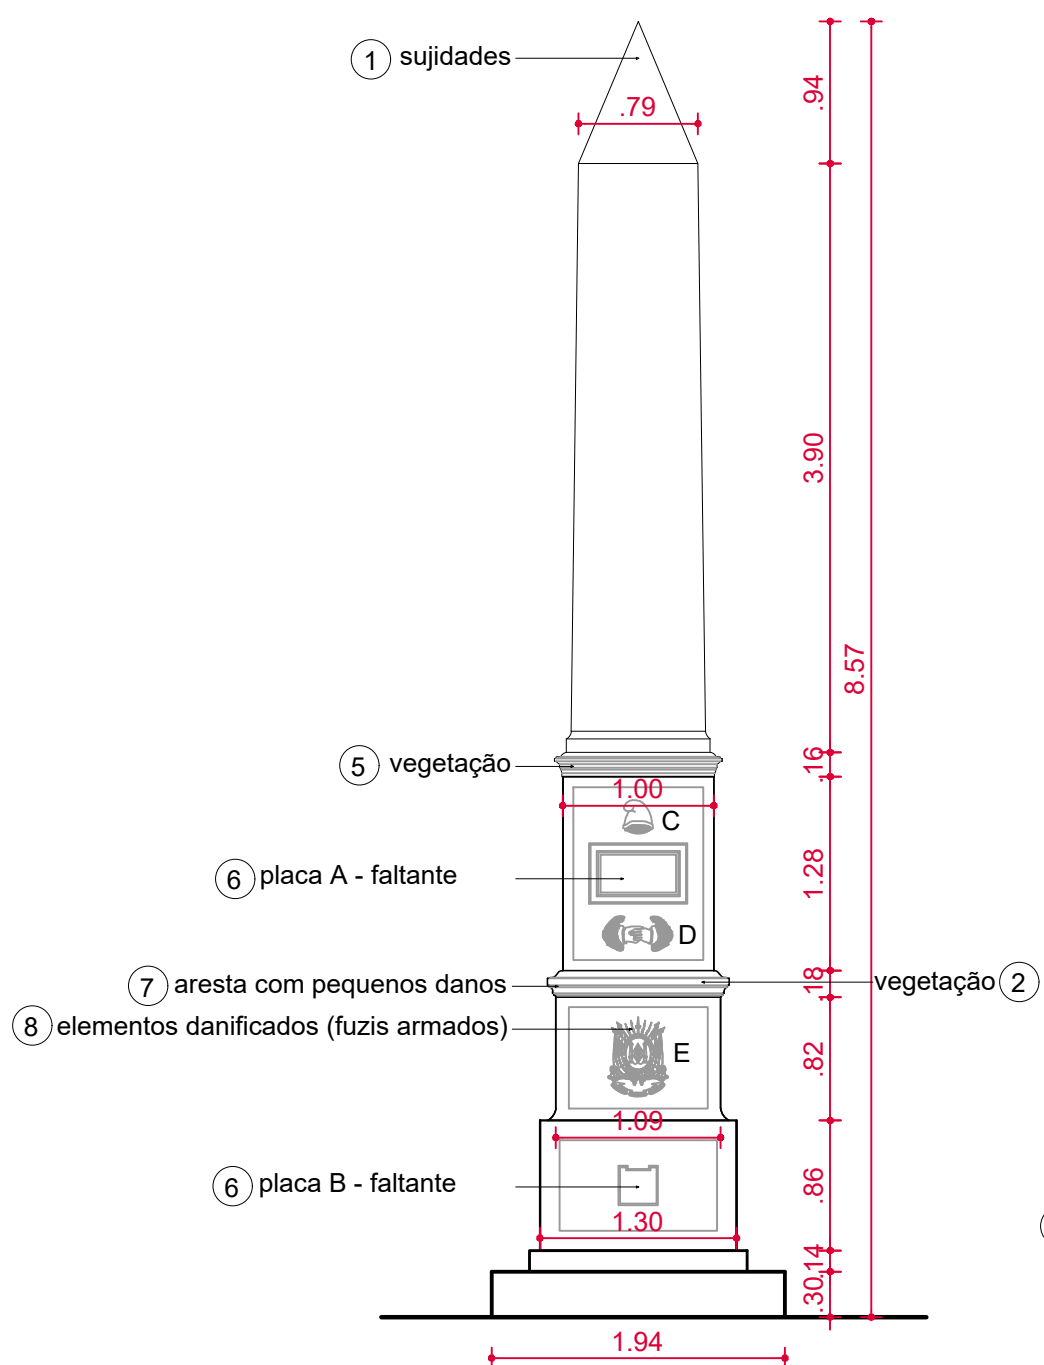


Obs.: toda pintura esta degradada por desgaste do tempo
VISTA FRONTAL

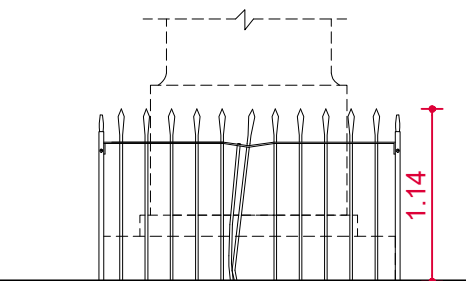


VISTA FRONTAL GRADIL

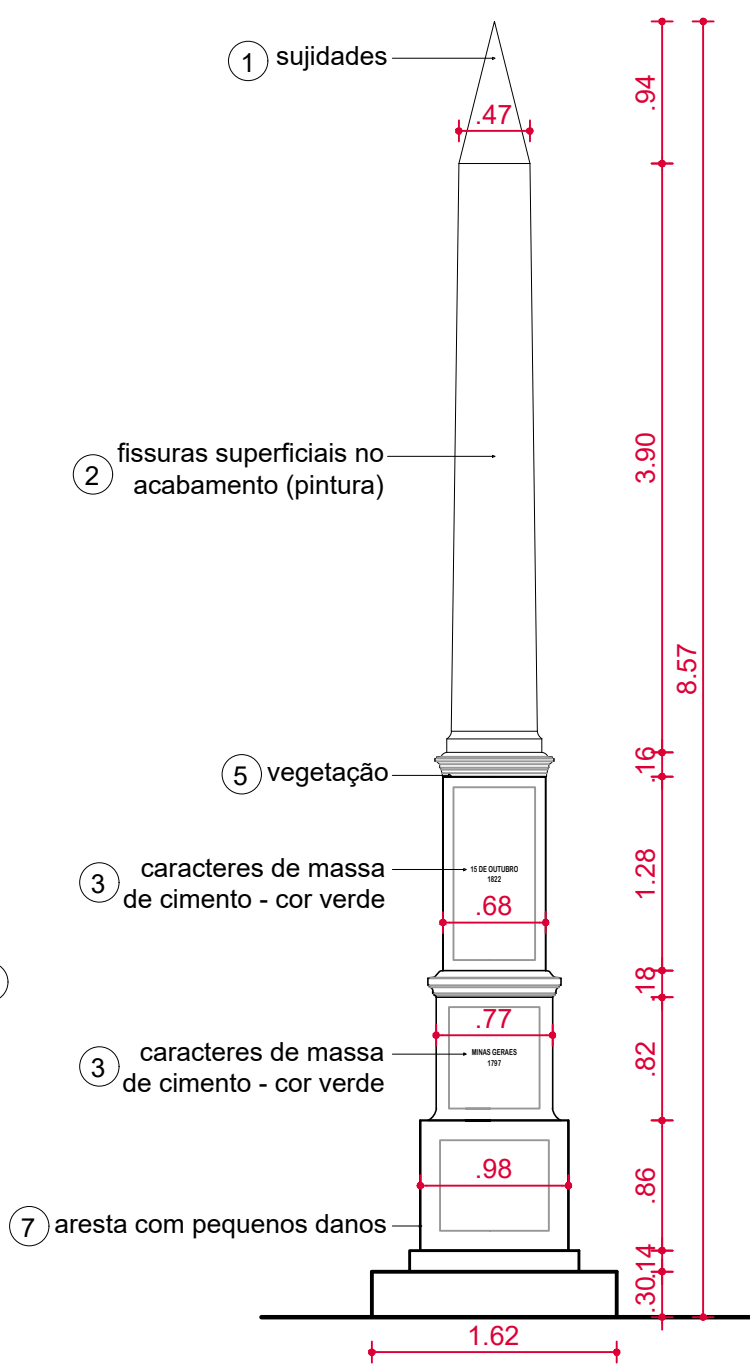


Obs.: toda pintura esta degradada por desgaste do tempo
VISTA LATERAL ESQUERDA

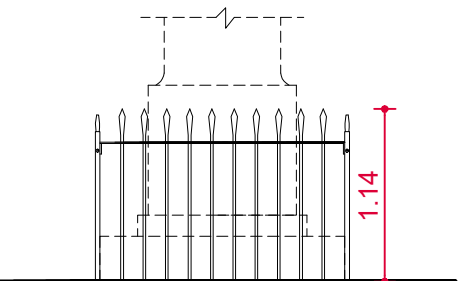

VISTA LATERAL ESQUERDA GRADIL

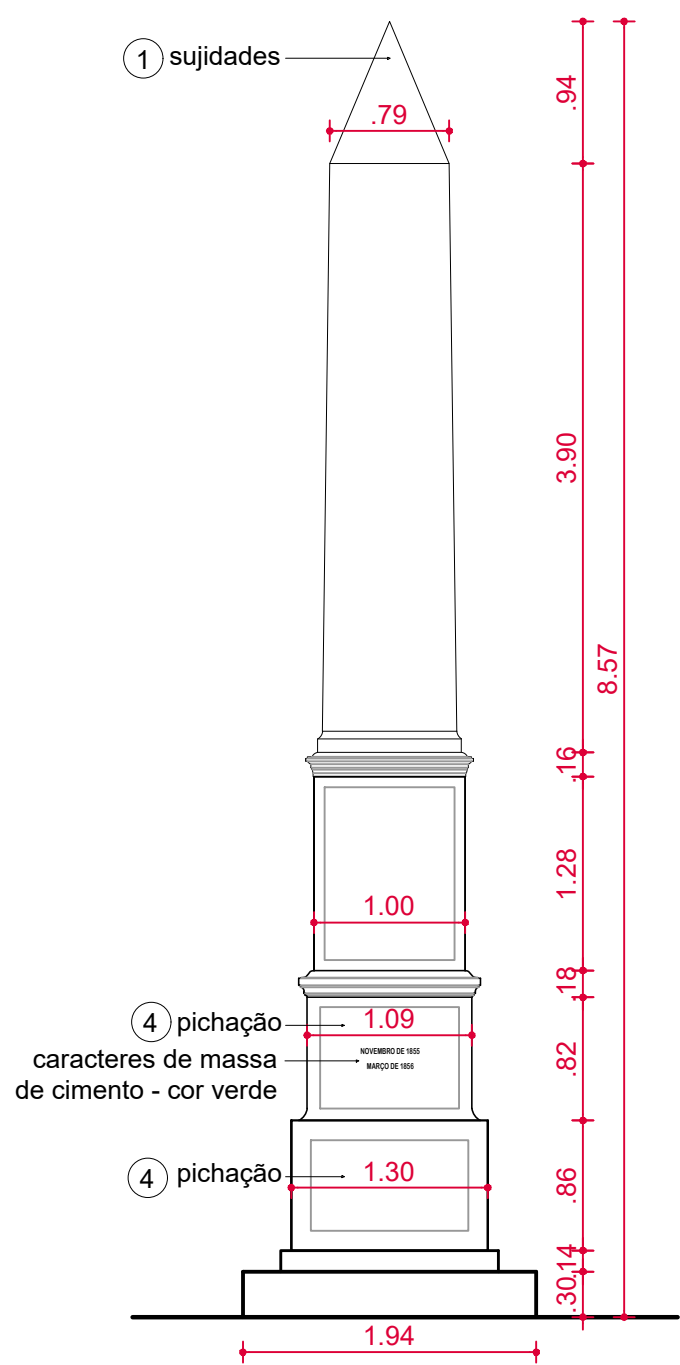


Obs.: toda pintura esta degradada por desgaste do tempo
VISTA POSTERIOR

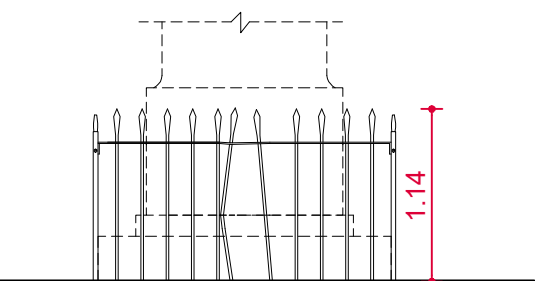

VISTA POSTERIOR GRADIL

DIAGNÓSTICO	AÇÕES DE RESTAURO
O1 Sujidades	Limpeza da superfície
O2 Fissuras superficiais no acabamento (pintura)	Limpeza da superfície, lixamento e pintura (em todo o monumento)
O3 Caracteres de massa de cimento	Remoção cuidadosa das camadas de tinta dos caracteres e ornatos
O4 Pichação	Remoção
O5 Vegetação	Remoção cuidadosa
O6 Placa faltante (02 un.)	Executar placas
O7 Aresta com pequenos danos	Reconstituir aresta
O8 Elementos danificados (fuzis armados)	Reconstituir elementos danificados

OBS.: O gradil será restaurado

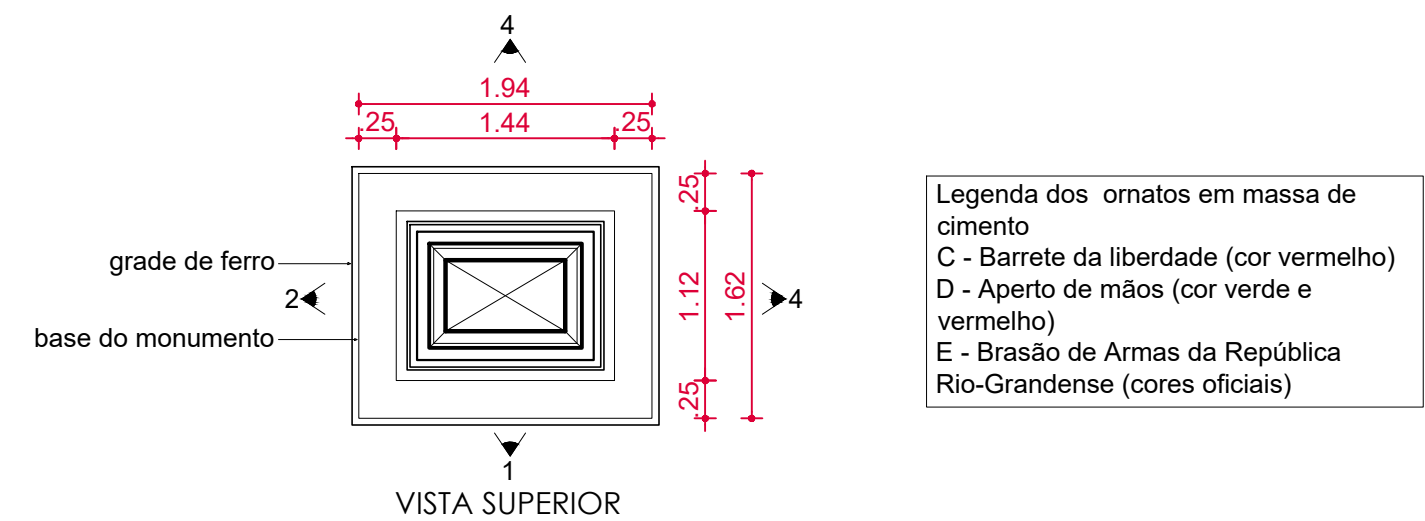


VISTA SUPERIOR

Legenda dos ornatos em massa de cimento
C - Barrete da liberdade (cor vermelho)
D - Aperto de mãos (cor verde e vermelho)
E - Brasão de Armas da República Rio-Grandense (cores oficiais)

INFORMAÇÕES SOBRE O MONUMENTO:
-Monumento de alvenaria de tijolos antigos, com revestimento em argamassa de cal e ornatos em massa de cimento, sendo o acabamento em tinta. -Inscrições das placas:
6 Inscrição da placa A: OS REPUBLICANOS DE PELOTAS RECOMENDAM AOS VIANDANTES A MEMORIA DE DOMINGOS DE ALMEIDA 20 DE SETEMBRO DE 1884
6 Inscrição da placa B: HOMENAGEM DA SOCIEDADE AGRICOLA DE PELOTAS E DA LIGA DE DEFEZA NACIONAL NO CENTENARIO DA PACIFICAÇÃO FARROUPILHA 3-3-1845 - 3-3-1945

Obs.: As placas serão reproduzidas em ACM.

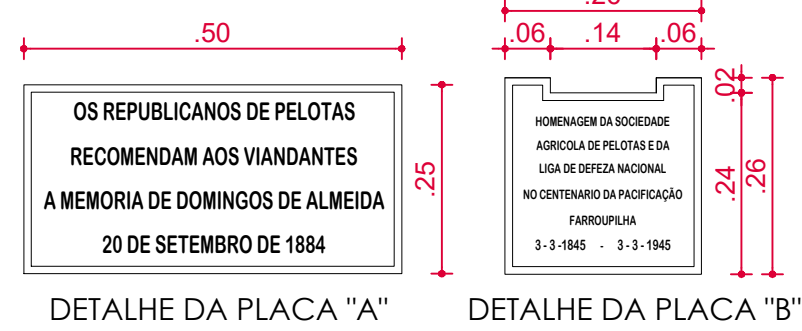

DETALHE DA PLACA "A"

DETALHE DA PLACA "B"

Pelotas
vamos compartilhar a cidade

SECRETARIA MUNICIPAL DE CULTURA
DEPARTAMENTO DE MEMÓRIA E PATRIMÔNIO

PROPRIETÁRIO:
PREFEITURA MUNICIPAL DE PELOTAS

LOCAL:
AV. DOMINGOS DE ALMEIDA S/N ESQUINA COM O CORREDOR DAS TROPAS

PROJETO:
PROJETO DE RESTAURAÇÃO E REQUALIFICAÇÃO DO OBELISCO REPUBLICANO

DESCRIÇÃO:
LEVANTAMENTO CADASTRAL, DIAGNÓSTICO DE ESTADO DE CONSERVAÇÃO E AÇÕES DE RESTAURAÇÃO

AUTORIA:
ENG. GISELA FRATTINI - CREA 55336-1
ARQ. URB. FÁBIO CAETANO - CAU A28736-8

DATA:
MARÇO/2024

PRONCH:
02/02